


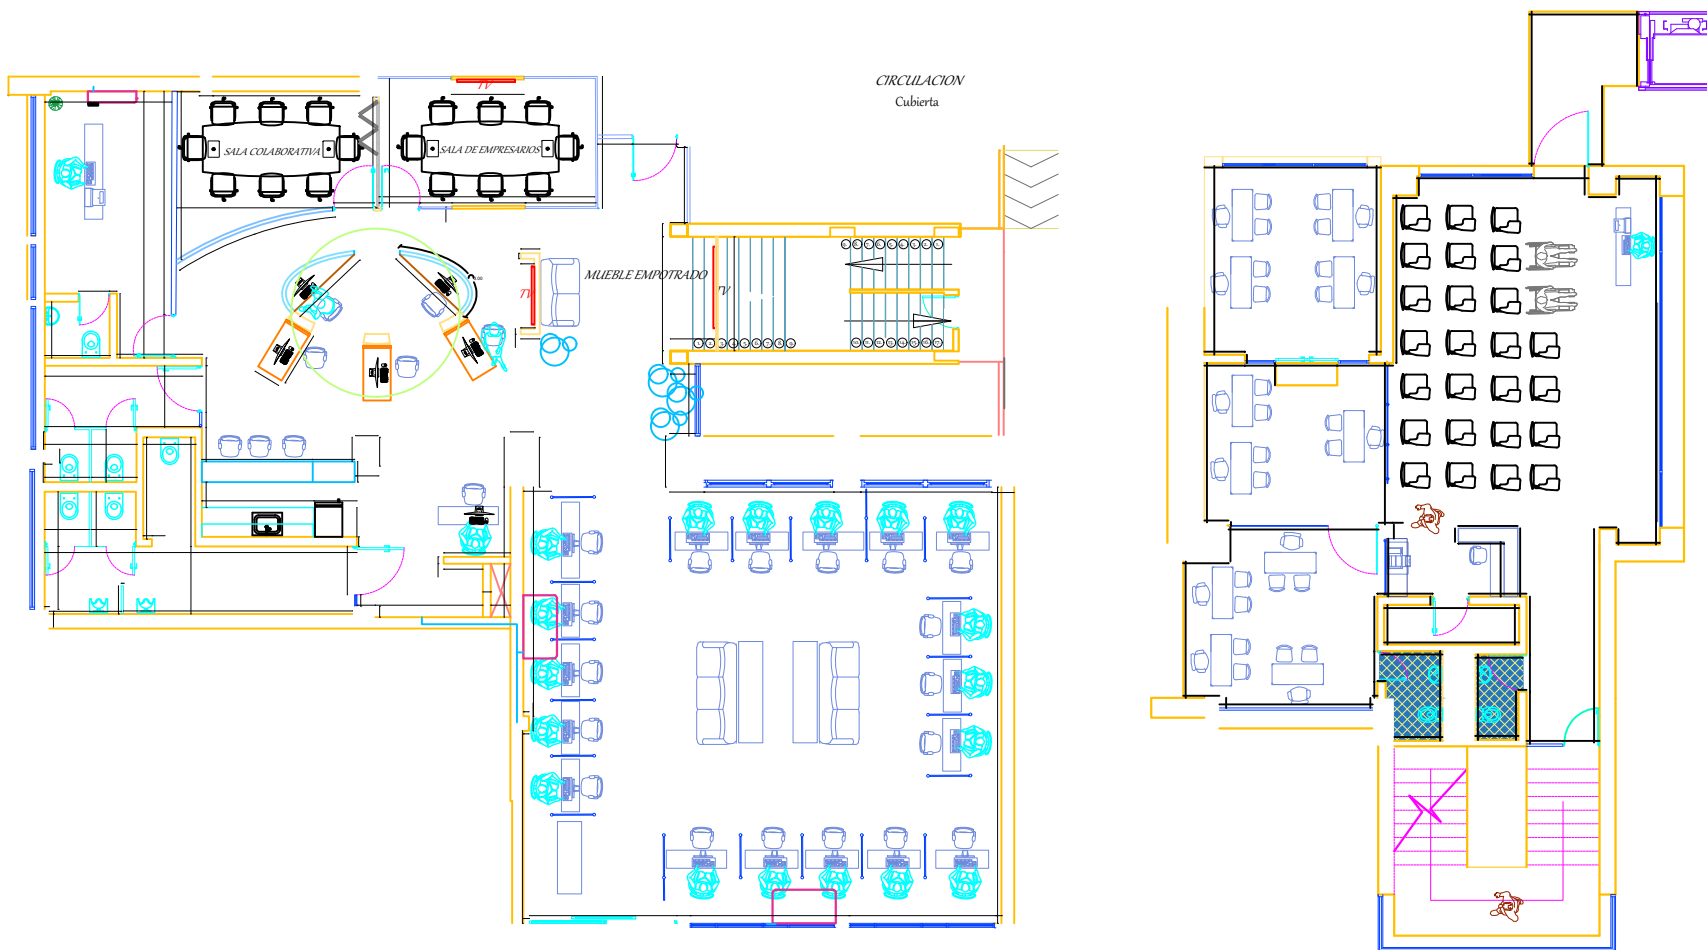

PROYECTO

ADECUACION AGENCIA PUBLICA DE EMPLEO SENA

DESPACHO REGIONAL TOLIMA

ARQUITECTO PROYECTISTA:

ARQ. Paola Morales Ruiz

PLANOS ARQUITECTONICO

DIBUJADO POR:

Daniel Alexis Castañeda Arias
Juan Carlos Diaz Bonilla
Jesus Gabriel Medina Vargas

FECHA:

14/04/26

ARQ
1/1

FECHA: 14/04/26