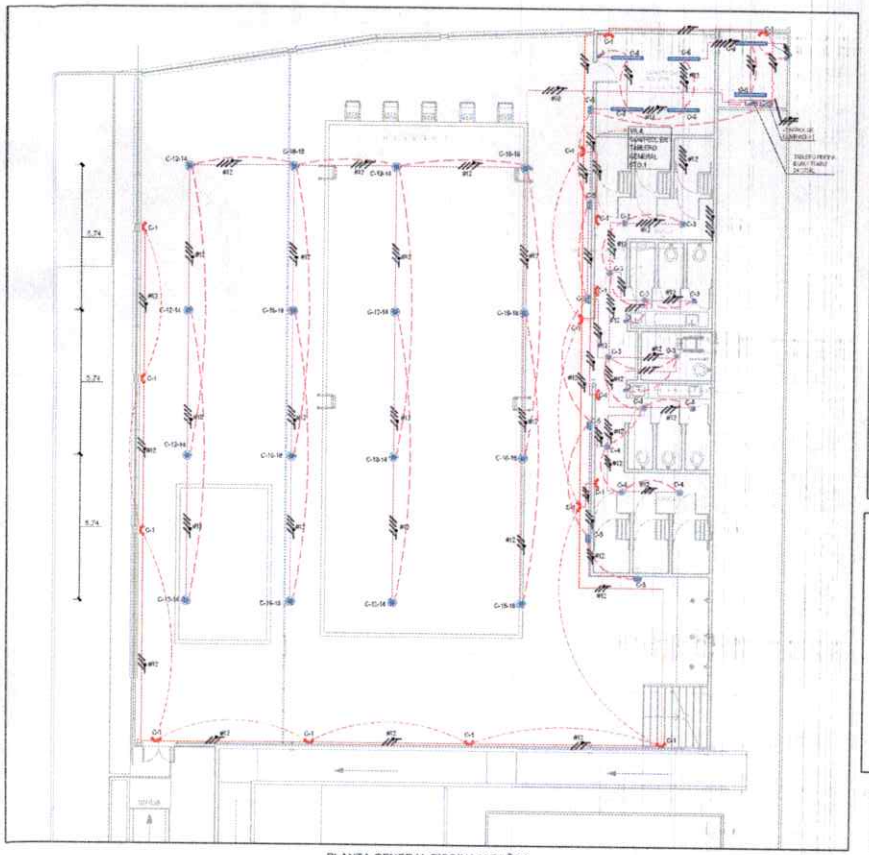


PLANTA GENERAL PISCINA Y BAÑOS
ESCALA 1.75



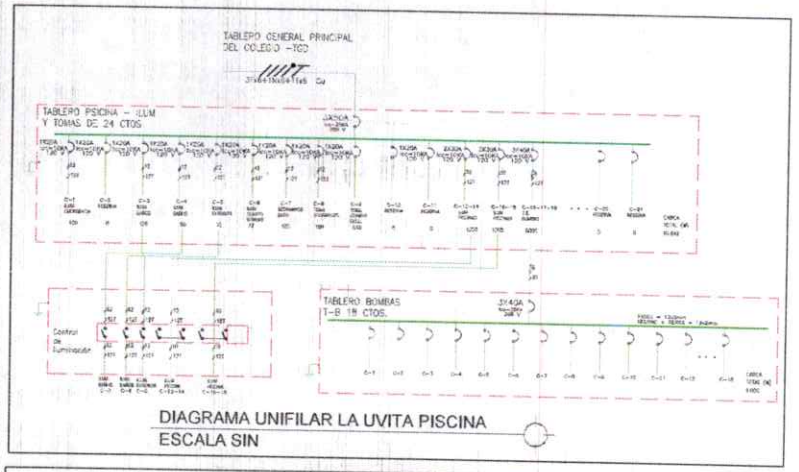



DIAGRAMA UNIFILAR LA UVITA PISCINA
ESCALA SIN

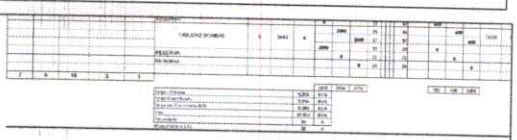

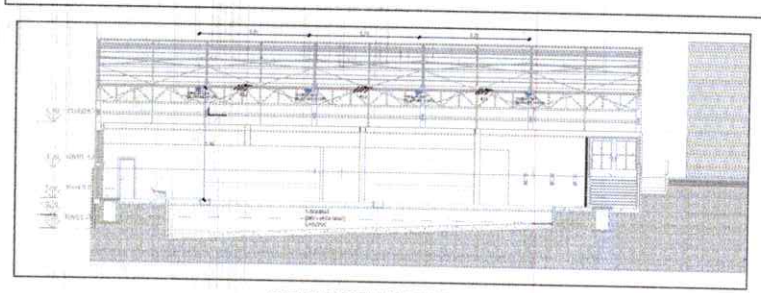

DETALLE CORTE ILUMINACION PISCINA
ESC: 1:100

DIAGRAMA DE CONTROL DE CONTACTOR
CON PULSADORES Y LUCES PILOTO

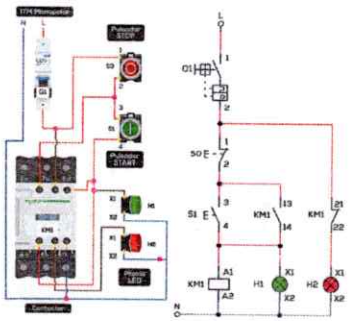

CONVENCIONES ELECTRICAS

NOTAS

MODIFICACIONES

PROYECTO:
ALCALDIA
LA UVITA
ALCALDIA MUNICIPAL DE LA UVITA BOYACA
891.856.457-0

OBJETO:
"CONTRATAR LA CONSULTORIA ESPECIALIZADA PARA LA ELABORACIÓN DE ESTUDIOS TÉCNICOS, DISEÑOS ARQUITECTÓNICOS, ESTRUCTURALES, HIDRAULICOS, SANITARIOS, ELECTRICOS, PRESUPUESTALES Y DEMAS REQUERIDOS PARA LA FORMULACION Y CONSTRUCCIÓN DE UN PROYECTO DE SOLUCIONES DE VIVIENDA EN EL CASCO URBANO, Y ESCENARIOS DEPORTIVOS ORIENTADOS AL FOMENTO DE LA RECREACION, ACTIVIDAD FISICA Y DEPORTE EN EL MUNICIPIO DE LA UVITA DEPARTAMENTO DE BOYACA".

PRESENTA:
ING LUIS GUILLERMO BERRIO HERNANDEZ
ALCALDE

SUPERVISO:
ING. JOHN FERNEY MEDINA CACERES
SECRETARIO DE PLANEACION E INFRAESTRUCTURA DE LA UVITA BOYACA

PROYECTOS E INTERVENTORÍA S.A.S.
PROYINT S.A.S
Nit 901.463.334-1
R/L JAIME ANDRÉS VILLABONA VALENCIA
CC. 79.730.667 Bogotá D.C.

DIRECTOR DE CONSULTORIA:
ING. JUAN CARLOS CORTES RODRIGUEZ
M.P. 25202-113101
INGENIERO CIVIL


PROFESIONAL:
ING. HAMER J AREVALO R.
M.P. CN 205-49467
ELECTRICISTA

CONTIENE:
PISCINA LA UVITA
PLANTA GENERAL ILUMINACION, CORTE ILUMINACION PISCINA, DIAGRAMA UNIFILAR, TABLERO DE CIRCUITOS PISCINA.

FECHA
ABRIL
2026

ESCALAS:
INDICADAS

PLANO
ELEC. 1
DE
ELEC. 5

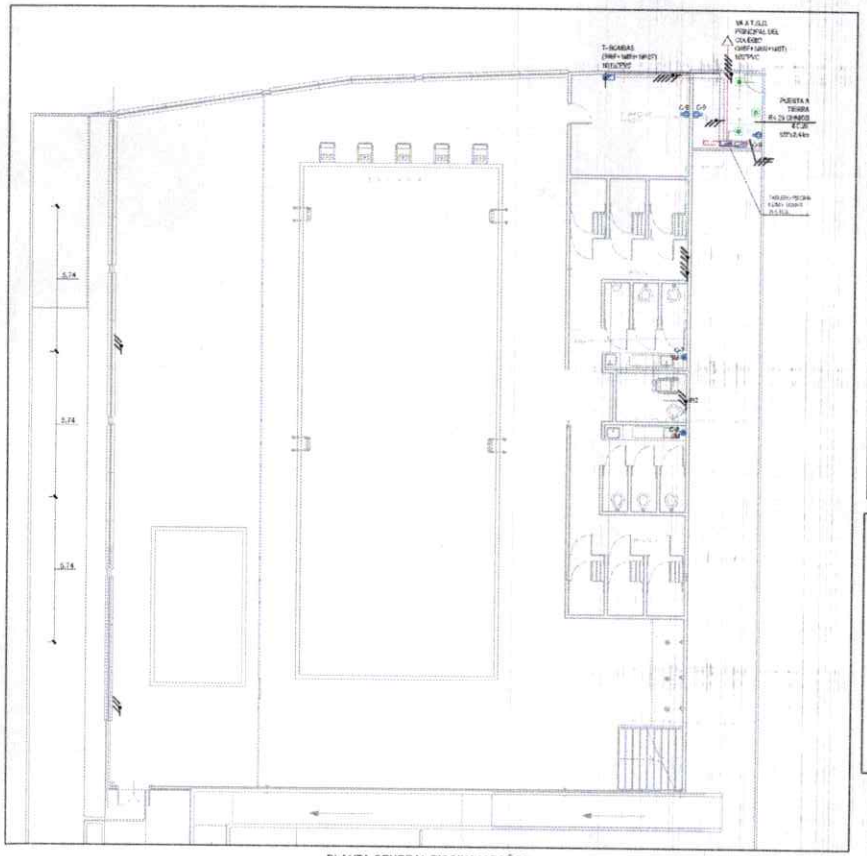

PLANTA GENERAL PISCINA Y BAÑOS
ESCALA 1.75


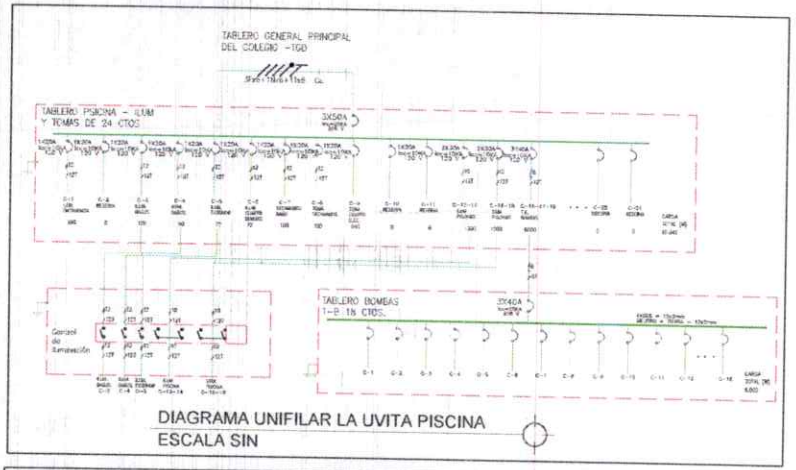


DIAGRAMA UNIFILAR LA UVITA PISCINA
ESCALA SIN



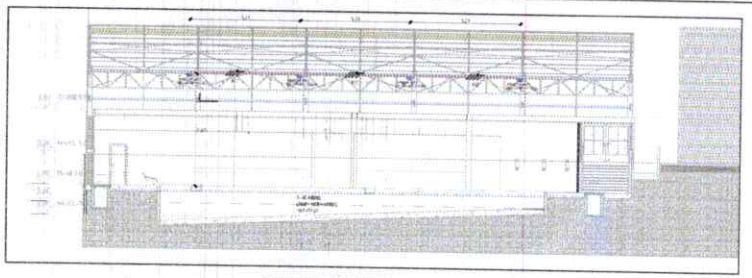

DETALLE CORTE ILUMINACION PISCINA
ESC.1:100

CONVENCIONES ELECTRICAS

NOTAS

MODIFICACIONES

PROYECTO:

LA UVITA CO
ALCALDIA MUNICIPAL DE LA UVITA BOYACA
891.856.257-2

OBJETO:

"CONTRATAR LA CONSULTORÍA ESPECIALIZADA PARA LA ELABORACIÓN DE ESTUDIOS TÉCNICOS, DISEÑOS ARQUITECTÓNICOS, ESTRUCTURALES, HIDRAULICOS, SANITARIOS, ELECTRICOS, PRESUPUESTALES Y DEMAS REQUERIDOS PARA LA FORMULACION Y CONSTRUCCION DE UN PROYECTO DE SOLUCIONES DE VIVIENDA EN EL CASCO URBANO, Y ESCENARIOS DEPORTIVOS ORIENTADOS AL FOMENTO DE LA RECREACION, ACTIVIDAD FISICA Y DEPORTE EN EL MUNICIPIO DE LA UVITA DEPARTAMENTO DE BOYACA"

PRESENTA:

ING LUIS GUILLERMO BERRIO HERNANDEZ
ALCALDE

SUPERVISO:

ING. JOHN PERNEY MEDINA CACERES
SECRETARIO DE PLANEACIÓN E INFRAESTRUCTURA DE LA UVITA BOYACA

PROYECTOS E INTERVENTORÍA S.A.S.
PROYINT S.A.S
Nit 901.463.334 -1
R/L JAIME ANDRÉS VILLABONA VALENCIA
CC. 79.730.607 Bogotá D.C.

DIRECTOR DE CONSULTORIA:

ING. JUAN CARLOS CORTES RODRIGUEZ
M.P. 25202-113161
INGENIERO CIVIL

PROFESIONAL:

ING. HAMER J AREVALO R.
M.P. CN 205-49467
ELECTRICISTA

CONTIENE:

PISCINA LA UVITA
PLANTA GENERAL ILUMINACION, CORTE ILUMINACION PISCINA , DIAGRAMA UNIFILAR TABLERO DE CIRCUITOS PISCINA.

FECHA
ABRIL
2026

ESCALAS:
INDICADAS

PLANO
ELEC. 2
DE
ELEC. 5

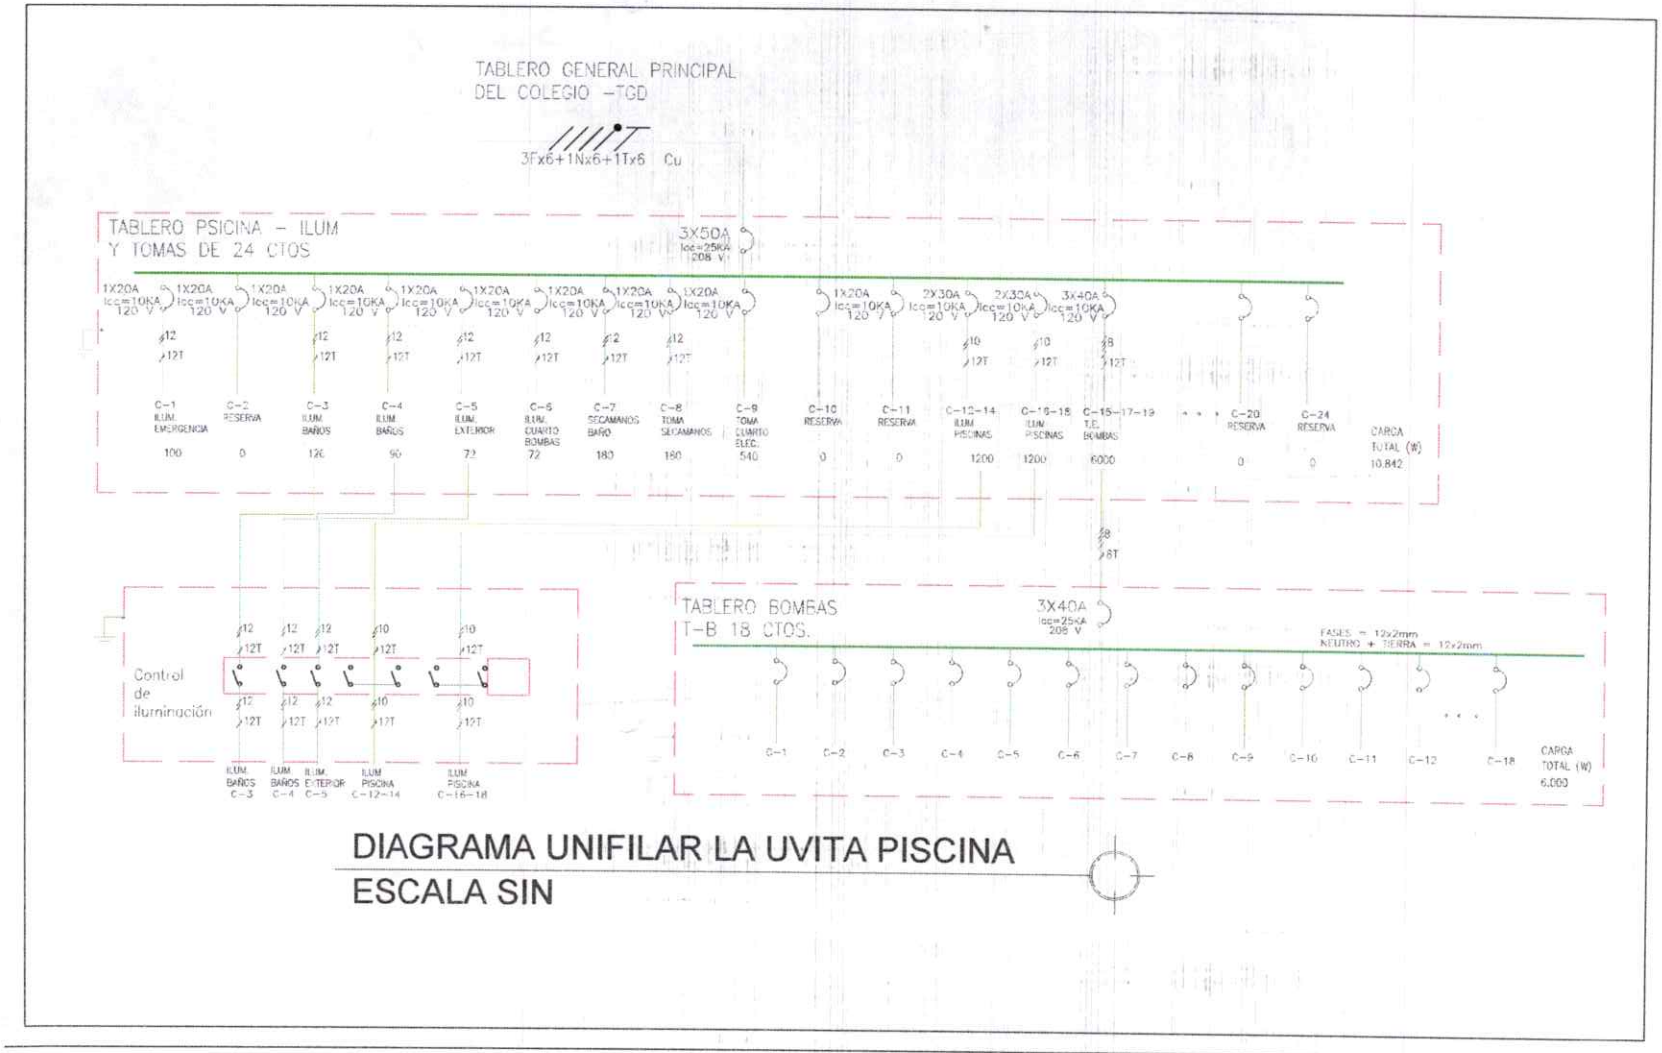


DIAGRAMA UNIFILAR LA UVITA PISCINA
ESCALA SIN

CONVENCIONES ELECTRICAS

NOTAS:

MODIFICACIONES

PROYECTO:
LA UVITA
ALCALDIA MUNICIPAL DE LA UVITA BOYACA
891.856.251-2

379

OBJETO:
"CONTRATAR LA CONSULTORÍA ESPECIALIZADA PARA LA ELABORACIÓN DE ESTUDIOS TÉCNICOS, DISEÑOS ARQUITECTÓNICOS, ESTRUCTURALES, HIDRAULICOS, SANITARIOS ELECTRICOS, PRESUPUESTALES Y DEMAS REQUERIDOS PARA LA FORMULACION Y CONSTRUCCION DE UN PROYECTO DE SOLUCIONES DE VIVIENDA EN EL CASCO URBANO Y ESCENARIOS DEPORTIVOS ORIENTADOS AL FOMENTO DE LA RECREACION ACTIVIDAD FISICA Y DEPORTE EN EL MUNICIPIO DE LA UVITA DEPARTAMENTO DE BOYACA".

PRESENTA:
ING LUIS GUILLERMO BERRIO HERNANDEZ
ALCALDE

SUPERVISADO:
ING. JOHN FERNEY MEDINA CACERES
SECRETARIO DE PLANEACION E INFRAESTRUCTURA DE LA UVITA BOYACA

PROYECTOS E INTERVENTORÍA S.A.S.
PROYINT S.A.S
Nit 901.463.334-1
R/L JAIME ANDRÉS VILLABONA VALENCIA
CC. 79.730.607 Bogotá D.C.

DIRECTOR DE CONSULTORIA:
ING. JUAN CARLOS CORTES RODRIGUEZ
M.P. 25202-113101
INGENIERO CIVIL


PROFESIONAL:
ING. HAMER J AREVALO R.
M.P. CN 205-49467
ELECTRICISTA

CONTIENE:
PISCINA LA UVITA
PLANTA GENERAL ILUMINACION, CORTE ILUMINACION PISCINA, DIAGRAMA UNIFILAR, TABLERO DE CIRCUITOS PISCINA.


FECHA
ABRIL
2026

ESCALAS:
INDICADAS

PLANO ELEC. 3 DE ELEC. 5

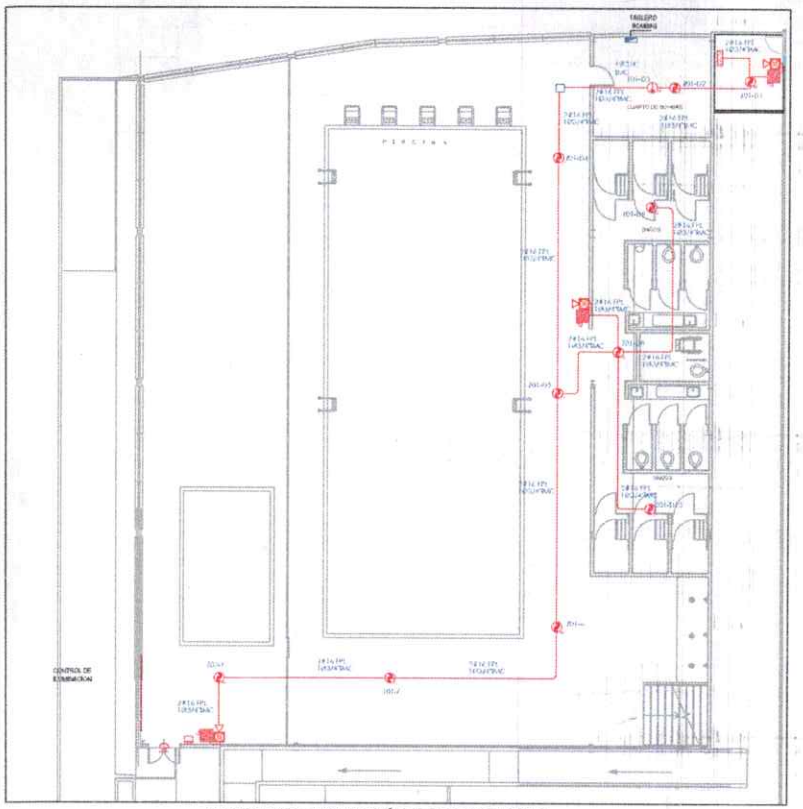

PLANTA GENERAL PISCINA Y BAÑOS RED CONTRA INCENDIO
ESCALA 1:75

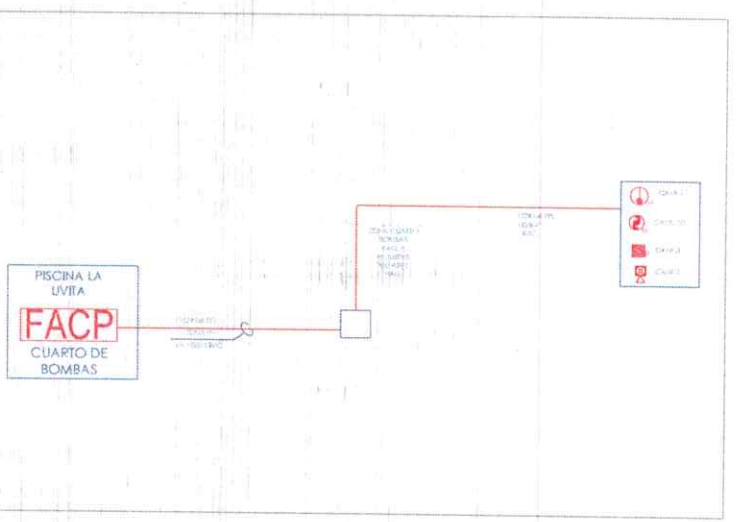

NOTAS:

MODIFICACIONES

N°	DD	MM	AA	DESCRIPCION

CONVENCIONES RED CONTRA INCENDIO

PROYECTO:

ALCALDIA MUNICIPAL DE LA UVITA BOYACÁ
891.856.257-2

OBJETO:

"CONTRATAR LA CONSULTORÍA ESPECIALIZADA PARA LA ELABORACIÓN DE ESTUDIOS TÉCNICOS DISEÑOS ARQUITECTÓNICOS, ESTRUCTURALES, HIDRAULICOS, SANITARIOS, ELECTRICOS, PRESUPUESTALES Y DEMAS REQUERIDOS PARA LA FORMULACION Y CONSTRUCCIÓN DE UN PROYECTO DE SOLUCIONES DE VIVIENDA EN EL CASCO URBANO Y ESCENARIOS DEPORTIVOS ORIENTADOS AL FOMENTO DE LA RECREACION, ACTIVIDAD FISICA Y DEPORTE EN EL MUNICIPIO DE LA UVITA DEPARTAMENTO DE BOYACA".

PRESENTA:

ING LUIS GUILLERMO BERRIO HERNANDEZ
ALCALDE

SUPERVISO:

ING. JOHN FERNEY MEDINA CACERES
SECRETARIO DE PLANEACIÓN E INFRAESTRUCTURA DE LA UVITA BOYACA

PROYECTOS E INTERVENTORÍA S.A.S.
PROYINT S.A.S
Nit 901.463.334 -1
R/L JAIME ANDRÉS VILLABONA VALENCIA
CC. 79.730.607 Bogotá D.C.

DIRECTOR DE CONSULTORIA:

ING. JUAN CARLOS CORTES RODRIGUEZ
M.P. 25202-113301
INGENIERO CIVIL

PROFESION 4:

ING. HAMER J AREVALO R.
M.P. CN 205-19467
ELECTRICISTA


CONTIENE:

PLANTA GENERAL PISCINA LA UVITA
RED CONTRA INCENDIO

FECHA
ABRIL
2026

ESCALAS:
1:75

PLANO
ELEC. 4
DE
ELEC. 5

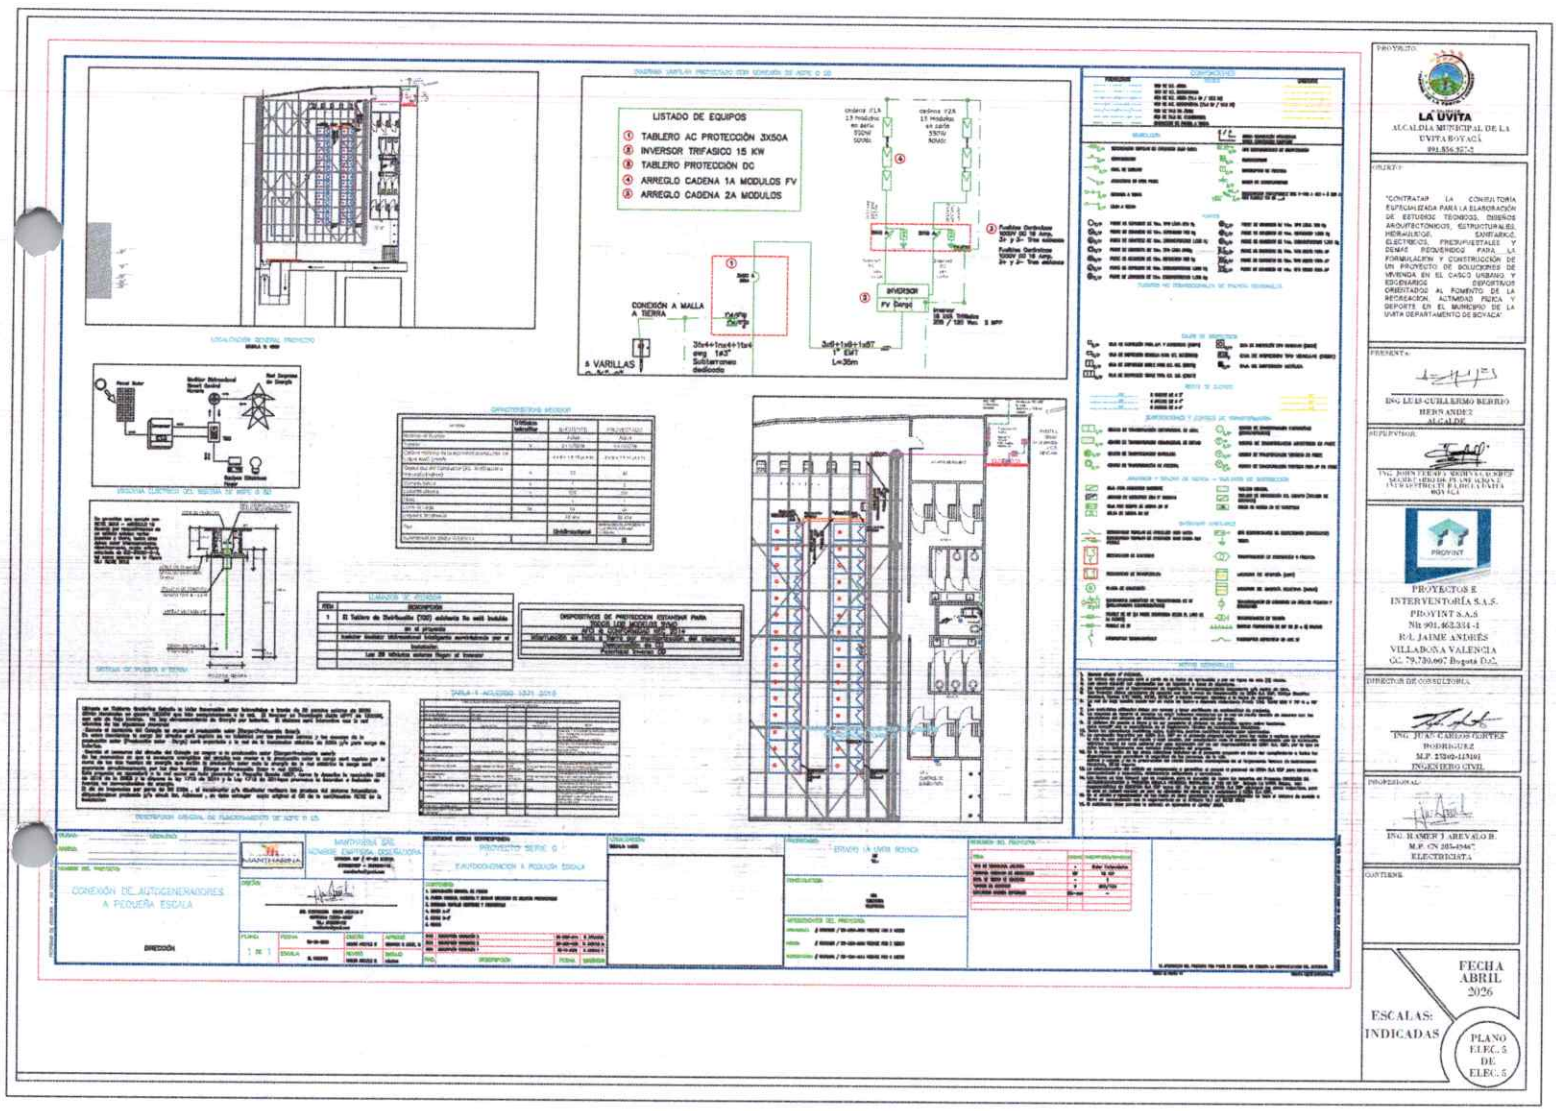
LISTADO DE EQUIPOS
1 TABLERO AC PROTECCIÓN 3X50A
2 INVERSOR TRIFASICO 15 KW
3 TABLERO PROTECCIÓN DC
4 ARREGLO CADENA 1A MODULOS FV
5 ARREGLO CADENA 2A MODULOS
CONEXIÓN A MALLA A TIERRA
5 VARILLAS
INVERSOR
FV Serpi
LA UVITA
ALCALDIA MUNICIPAL DE LA UVITA BOYACÁ
891.856.927-3
"CONTRATAR LA CONSULTORIA ESPECIALIZADA PARA LA ELABORACIÓN DE ESTUDIOS TECNICOS, DISEÑOS ARQUITECTONICOS, ESTRUCTURALES, HIDRAULICOS, SANITARIOS, ELECTRICOS, PRESUPUESTALES Y DEMÁS REQUERIDOS PARA LA FORMULACIÓN Y CONSTRUCCIÓN DE UN PROYECTO DE SOLUCIONES DE VIVIENDA EN EL CASO URBANO, Y EDIFICIARIOS DEPORTIVOS ORIENTADOS AL FOMENTO DE LA RECREACIÓN, ACTIVIDAD FÍSICA Y DEPORTE EN EL MUNICIPIO DE LA UVITA DEPARTAMENTO DE BOYACÁ"
ING LUIS GUILLERMO BERRIO HERNANDEZ
ALCALDE
PROYECTOS E INTERVENTORÍA S.A.S.
PROYINT S.A.S
Nit 901.462.334-1
R/L JAIME ANDRÉS VILLADOA VALENCIA
CC. 79.730.667 Bogotá D.C.
ING. JUAN CARLOS FUENTES RODRIGUEZ
M.P. 25202-117181
INGENIERO CIVIL
ING. RAMSES AREVALO B.
M.P. CN 205-6947
ELECTRICISTA
CONEXIÓN DE AUTOGENERADORES A PEQUEÑA ESCALA
FECHA ABRIL 2026
ESCALAS: INDICADAS
PLANO ELEC. 5 DE ELEC. 5