





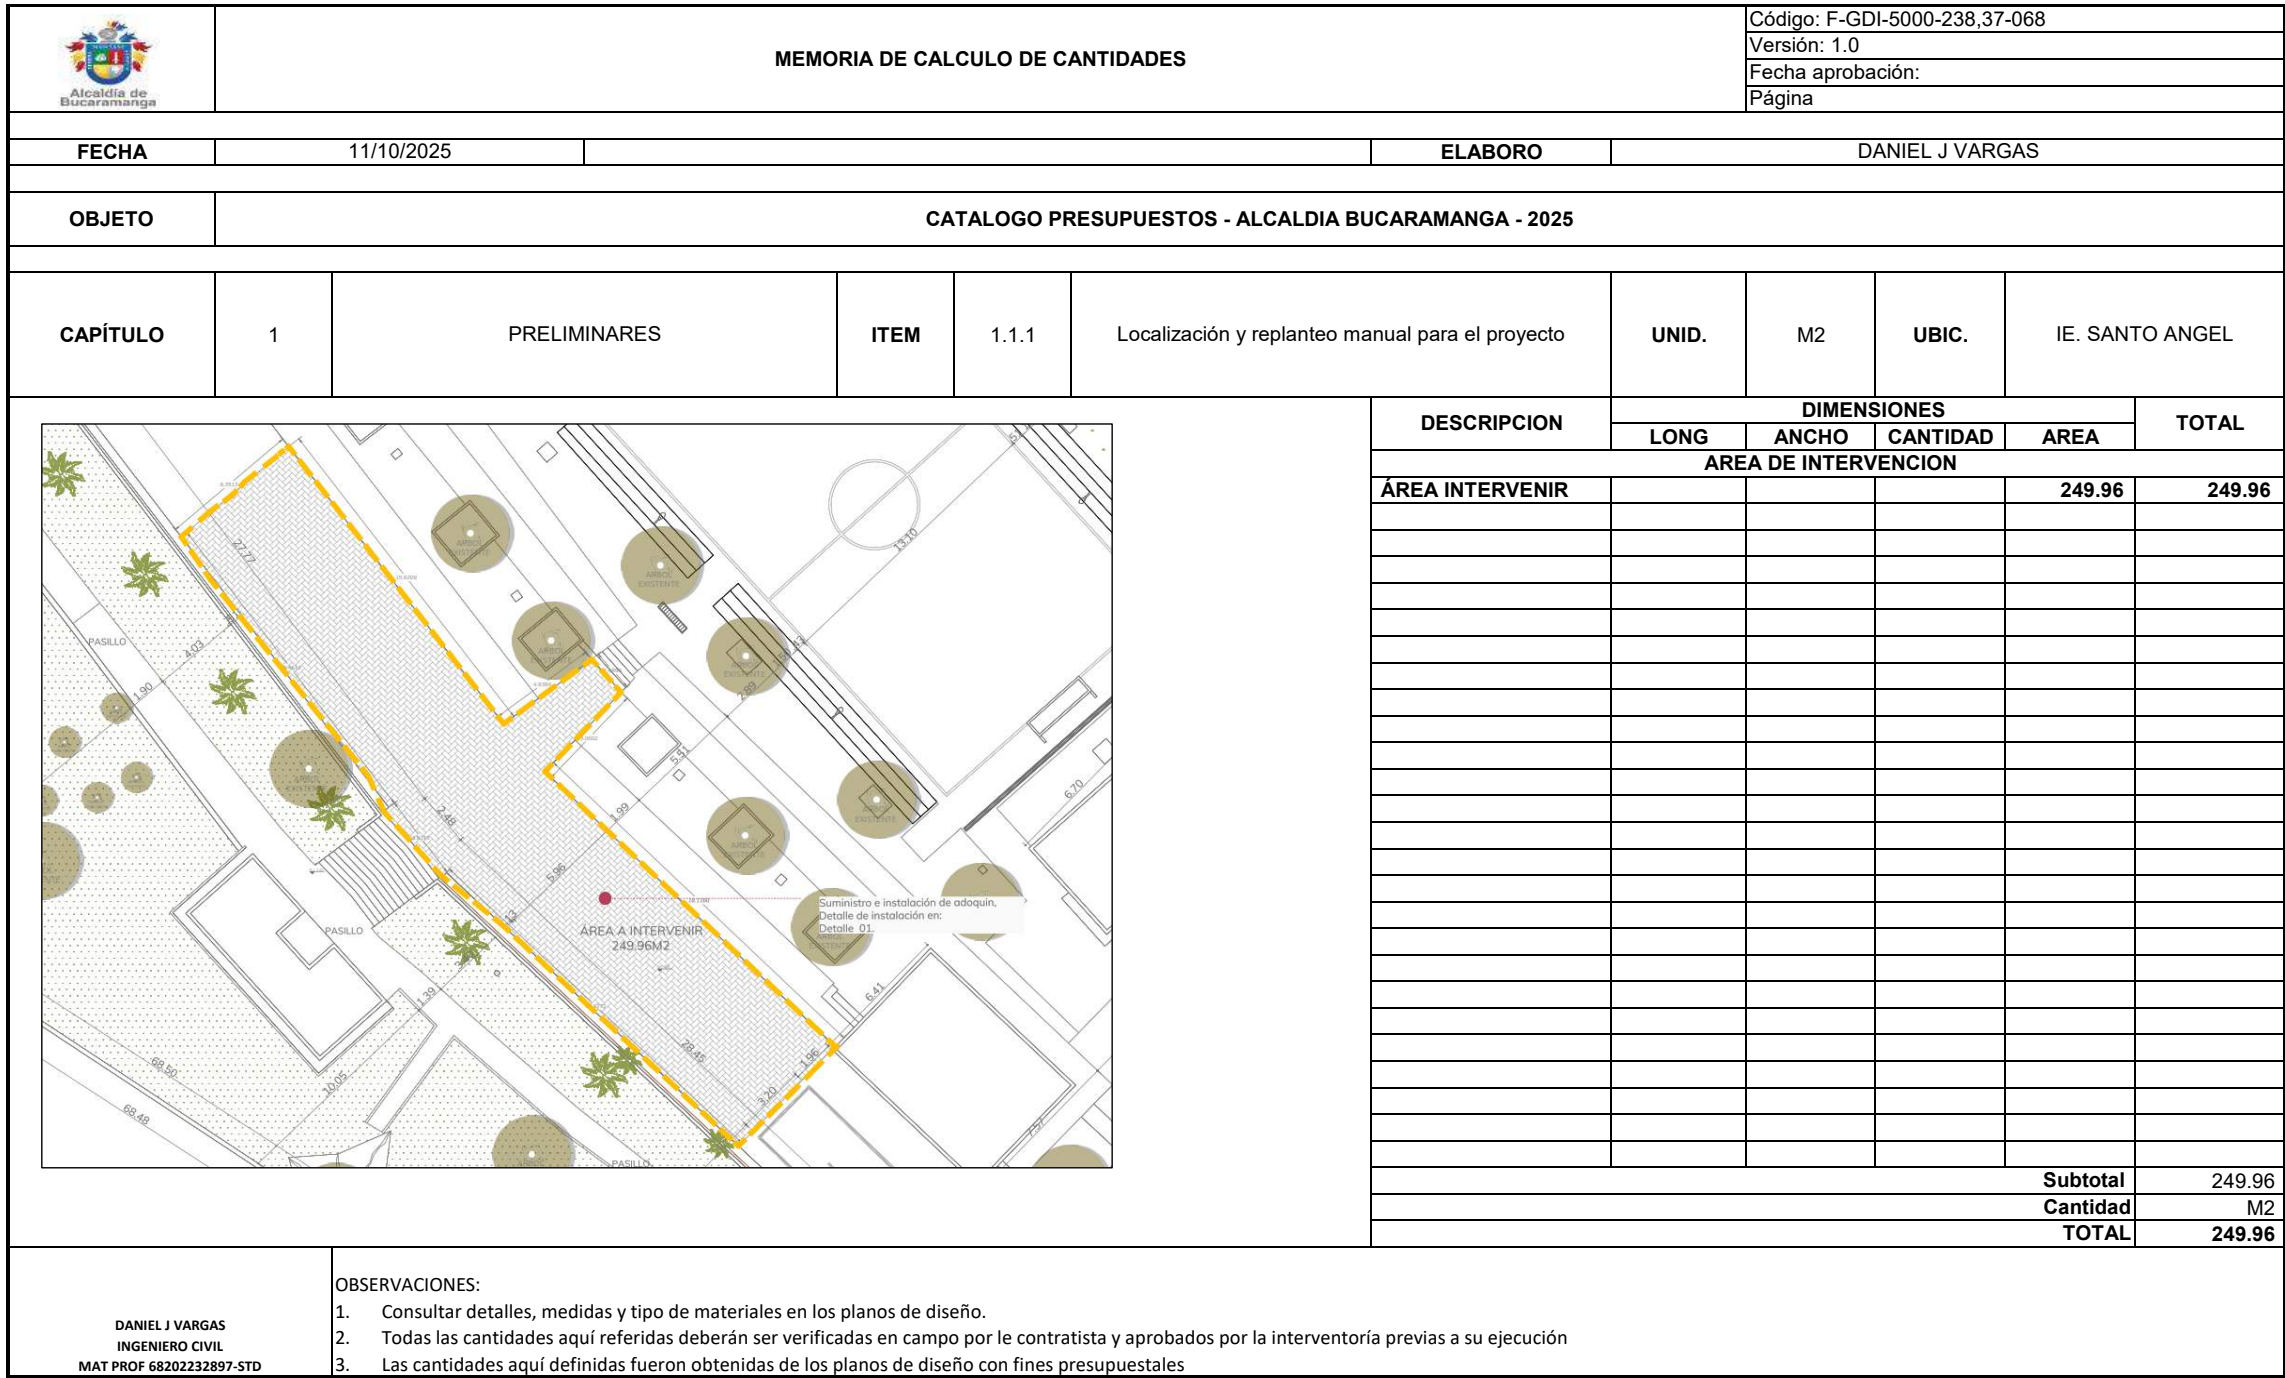


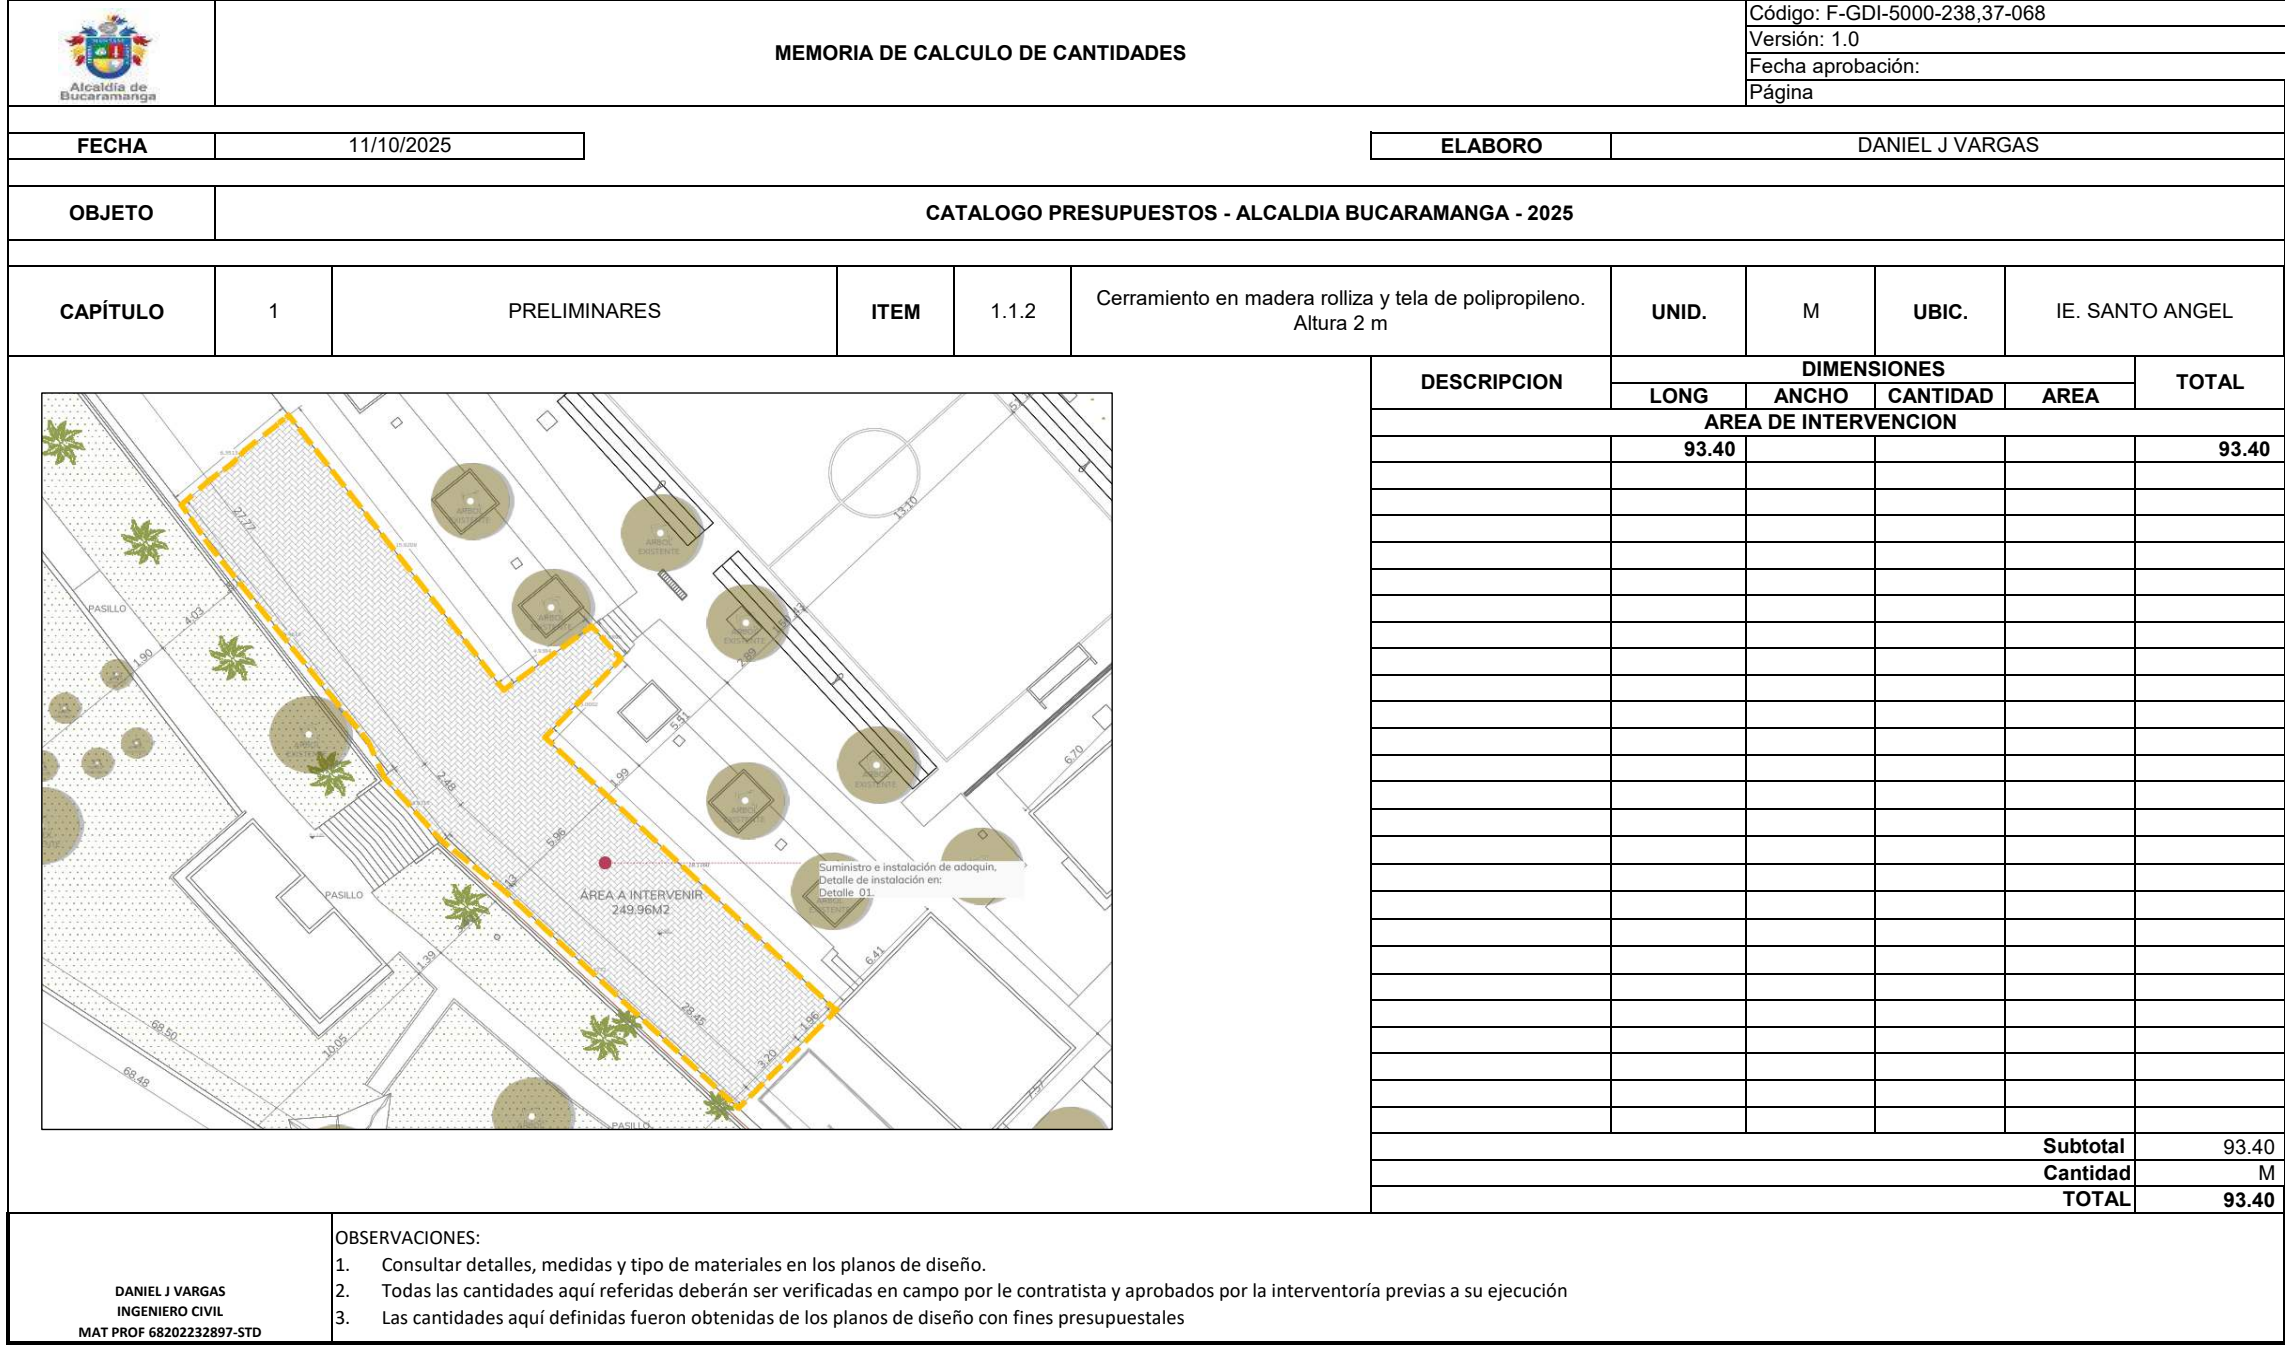


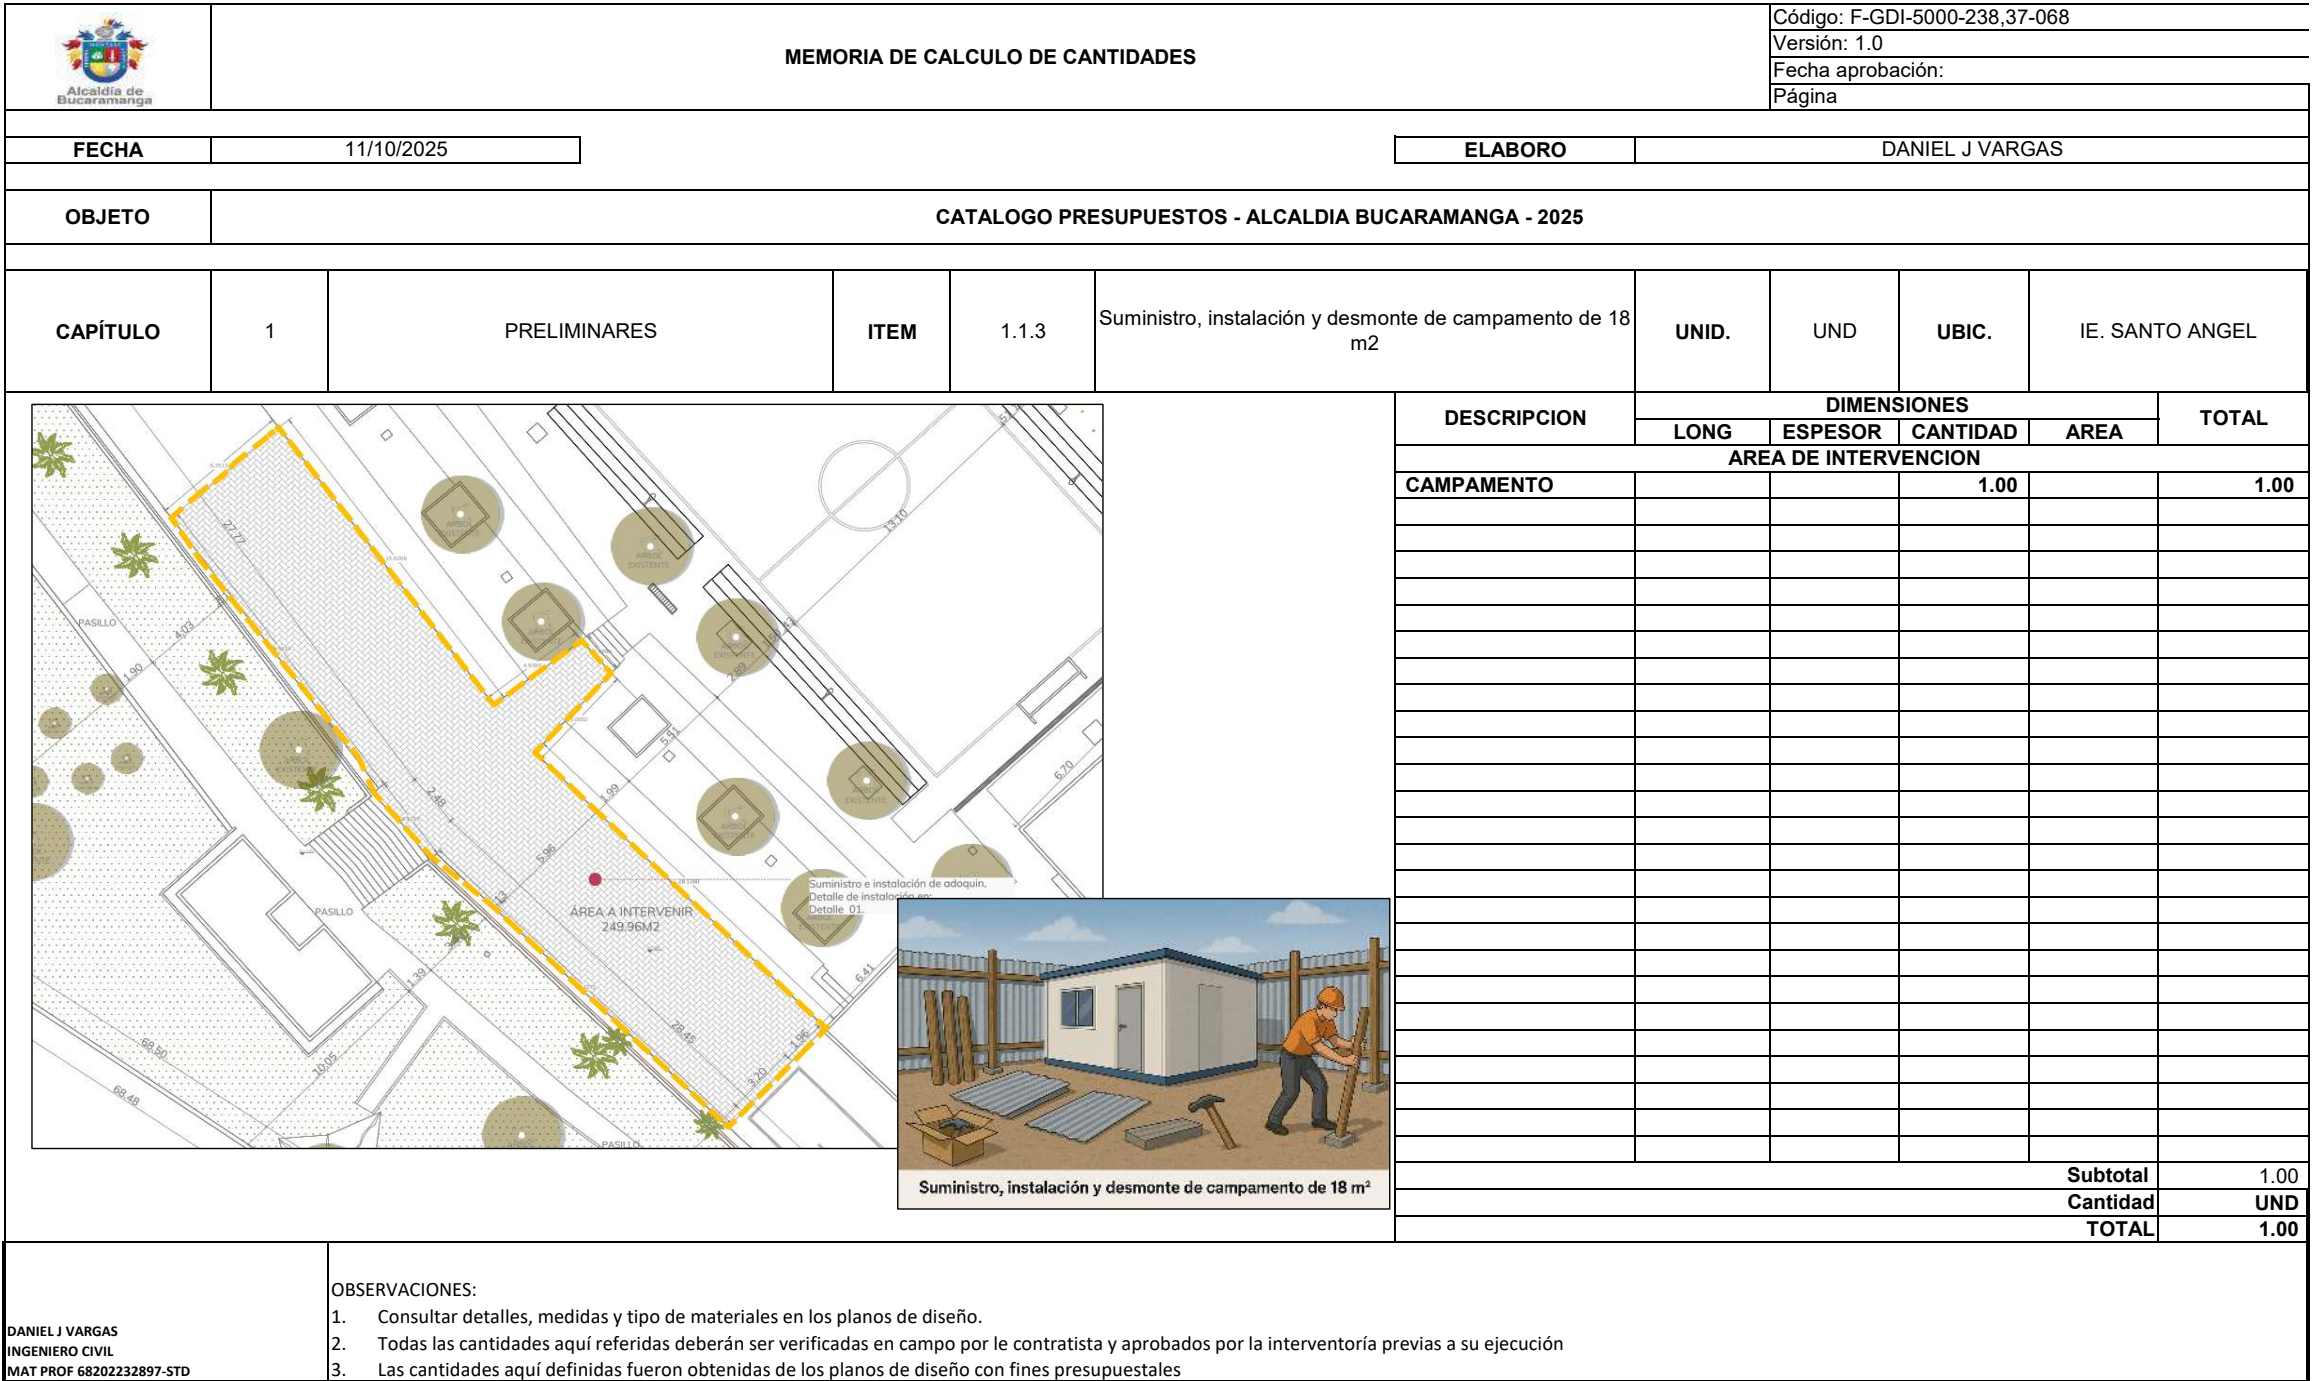


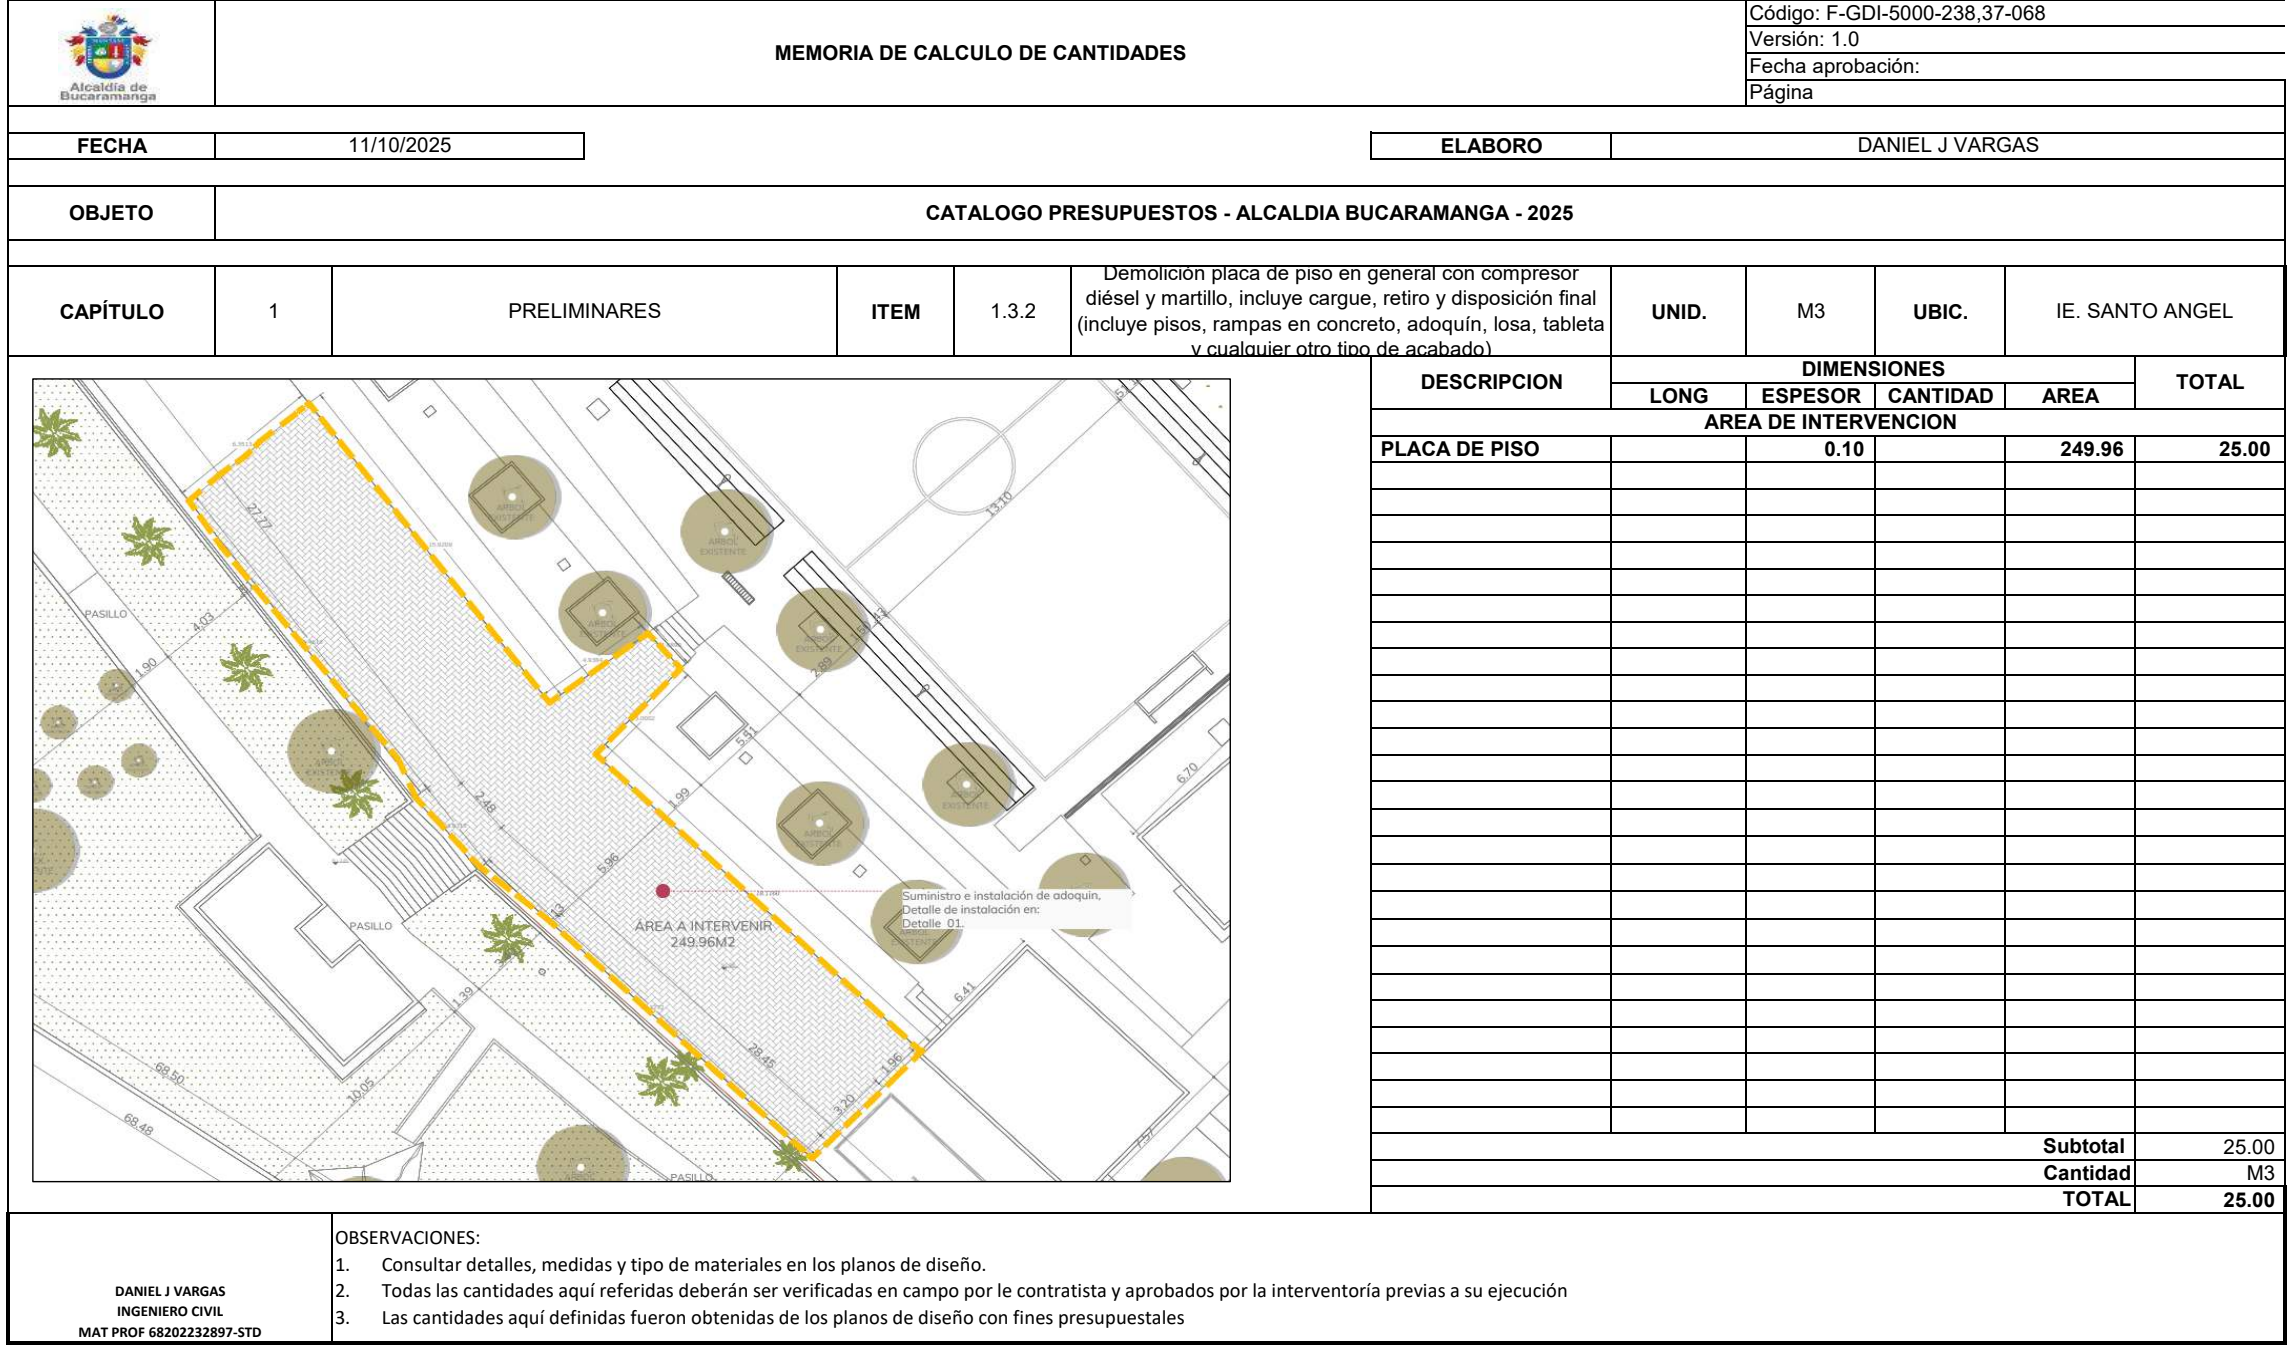


		MEMORIA DE CALCULO DE CANTIDADES				Código: F-GDI-5000-238,37-068					
						Versión: 1.0					
						Fecha aprobación:					
						Página					
FECHA		11/10/2025				ELABORO		DANIEL J VARGAS			
OBJETO		CATALOGO PRESUPUESTOS - ALCALDIA BUCARAMANGA - 2025									
CAPÍTULO	1	PRELIMINARES	ITEM	1.4.1	Excavación manual en material común en seco	UNID.	M3	UBIC.	IE. SANTO ANGEL		
						DESCRIPCION	DIMENSIONES			TOTAL	
							LONG	ANCHO	CANTIDAD	AREA	
						AREA DE INTERVENCION					
						EXCAVACIÓN SUBBASE		0.20		249.96	49.99
											-

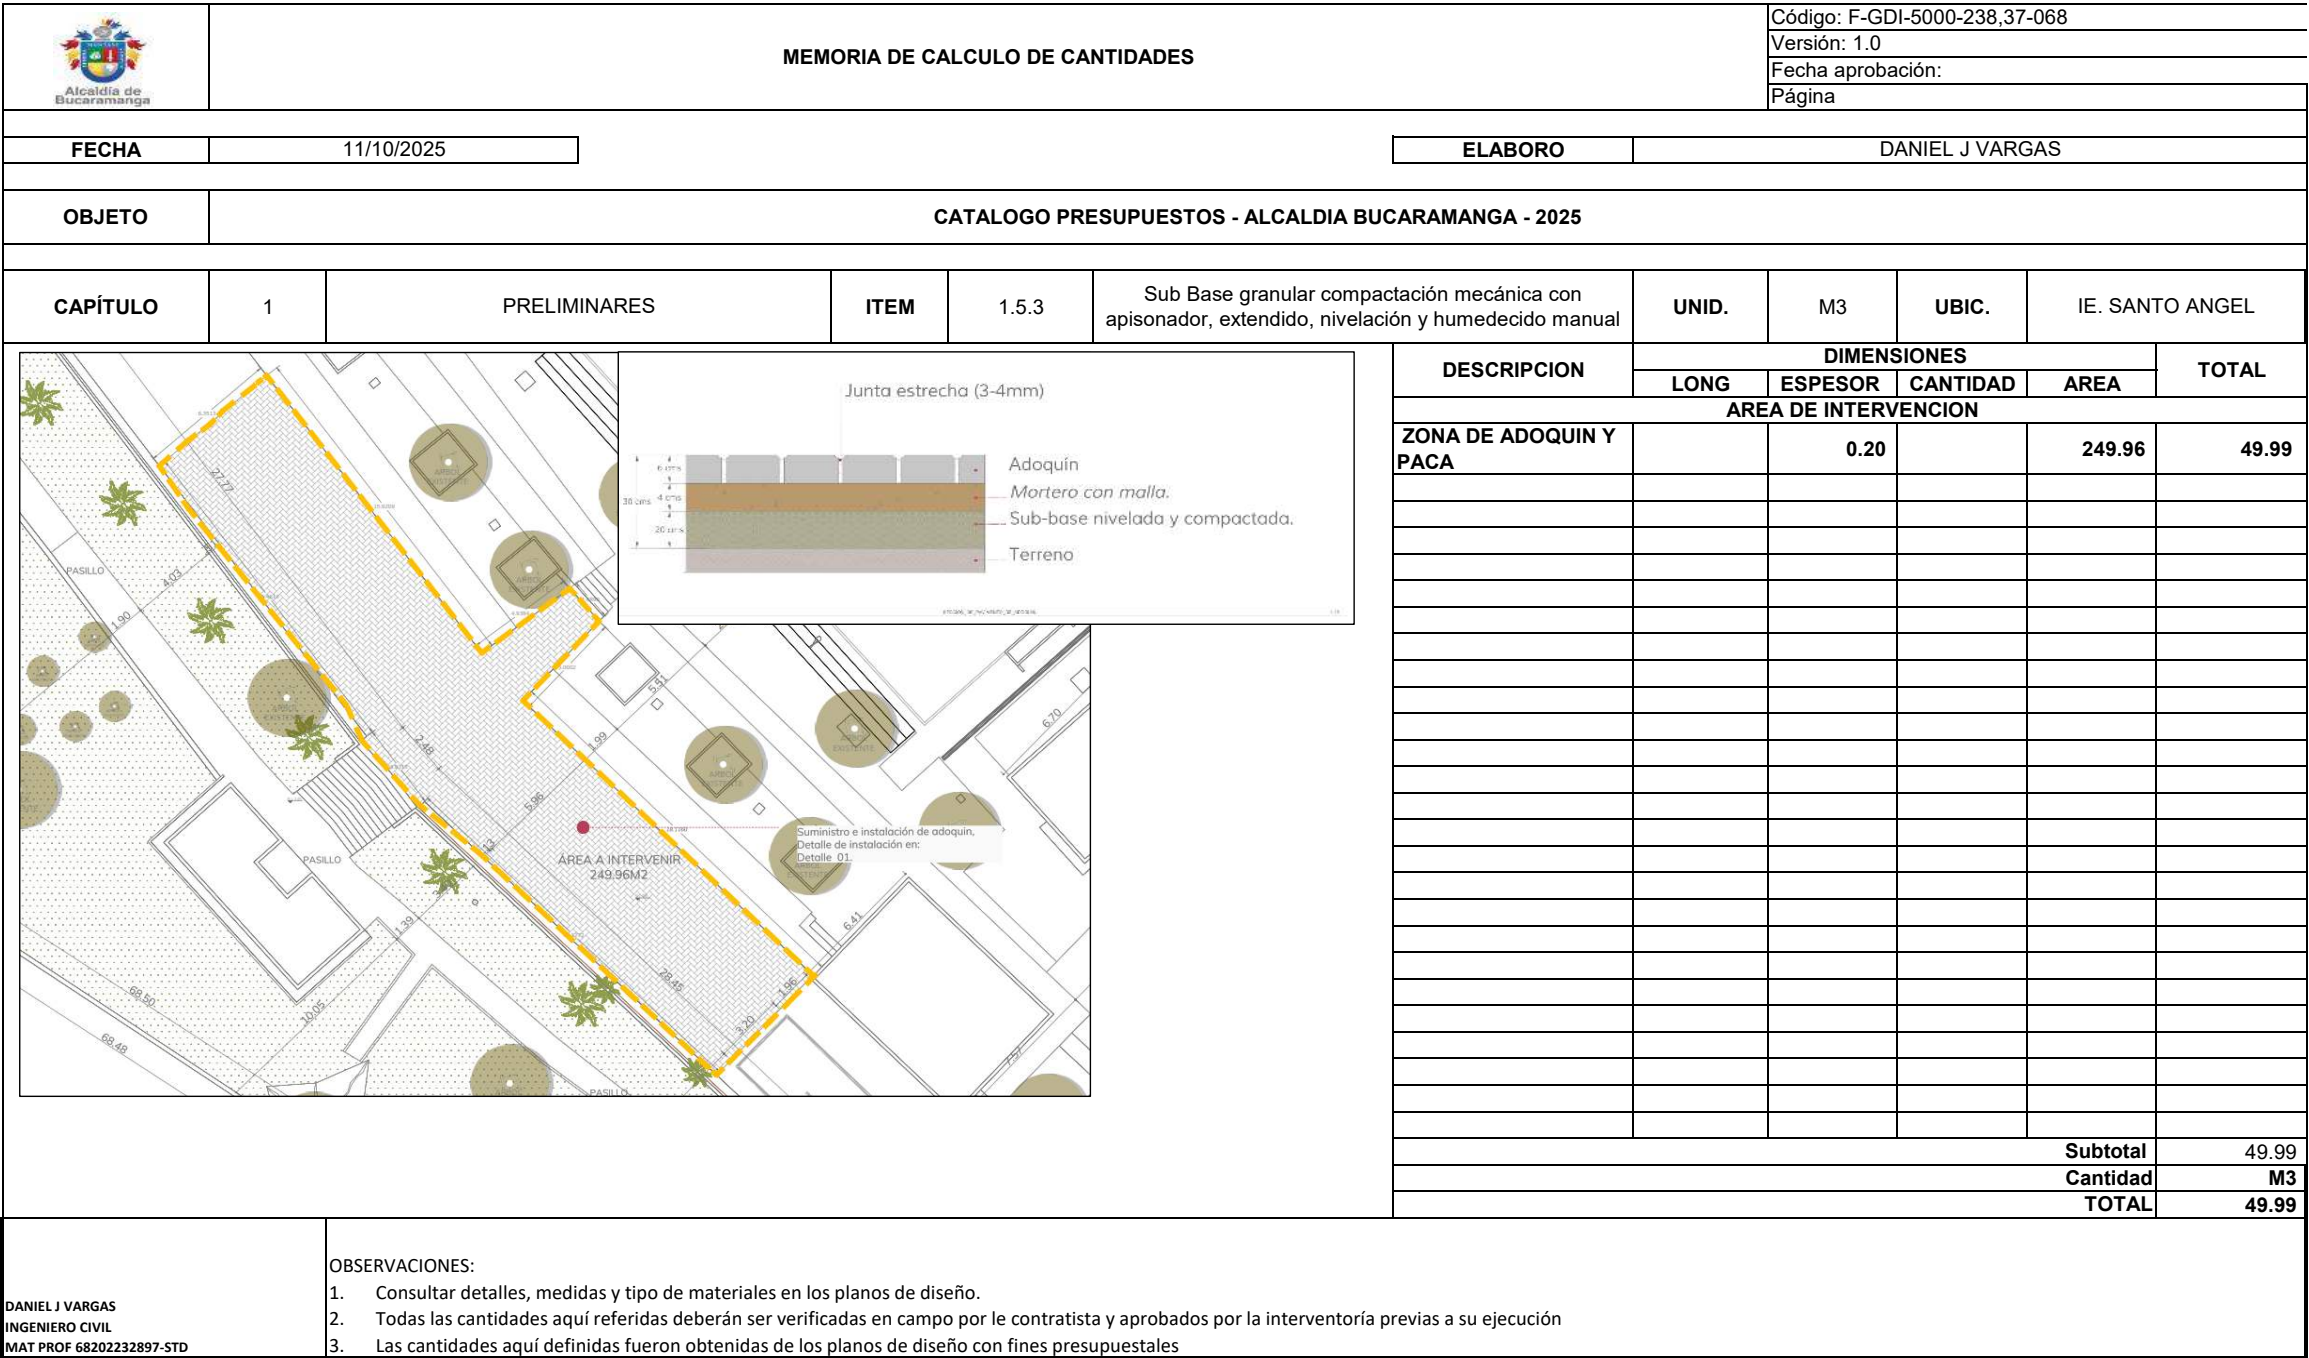

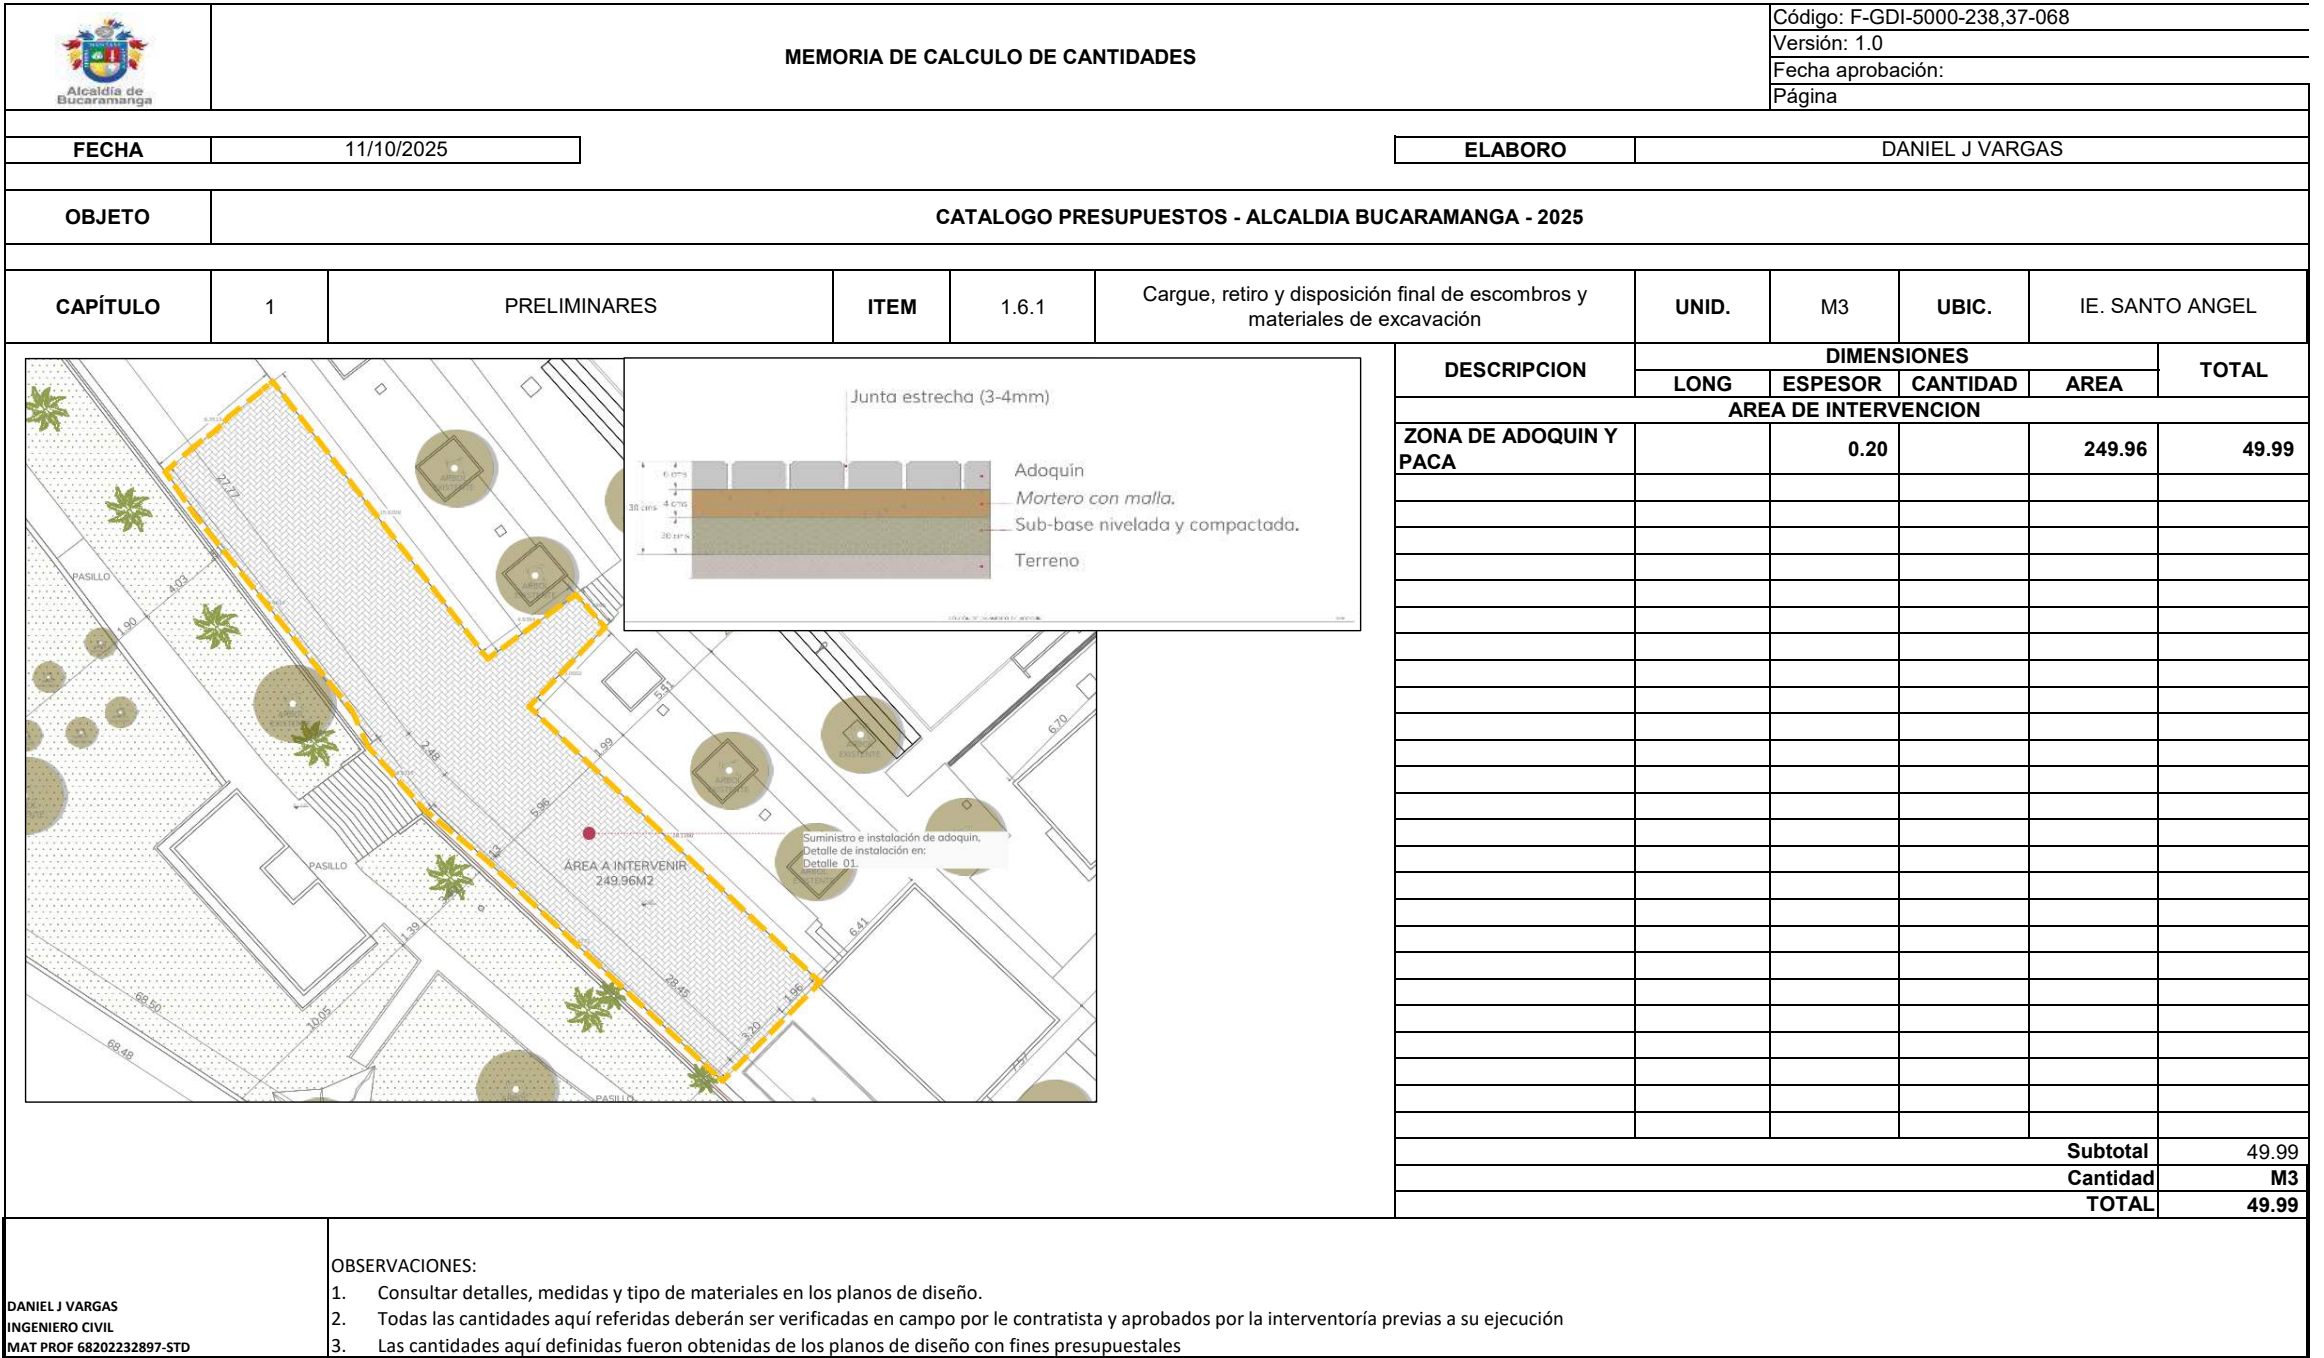

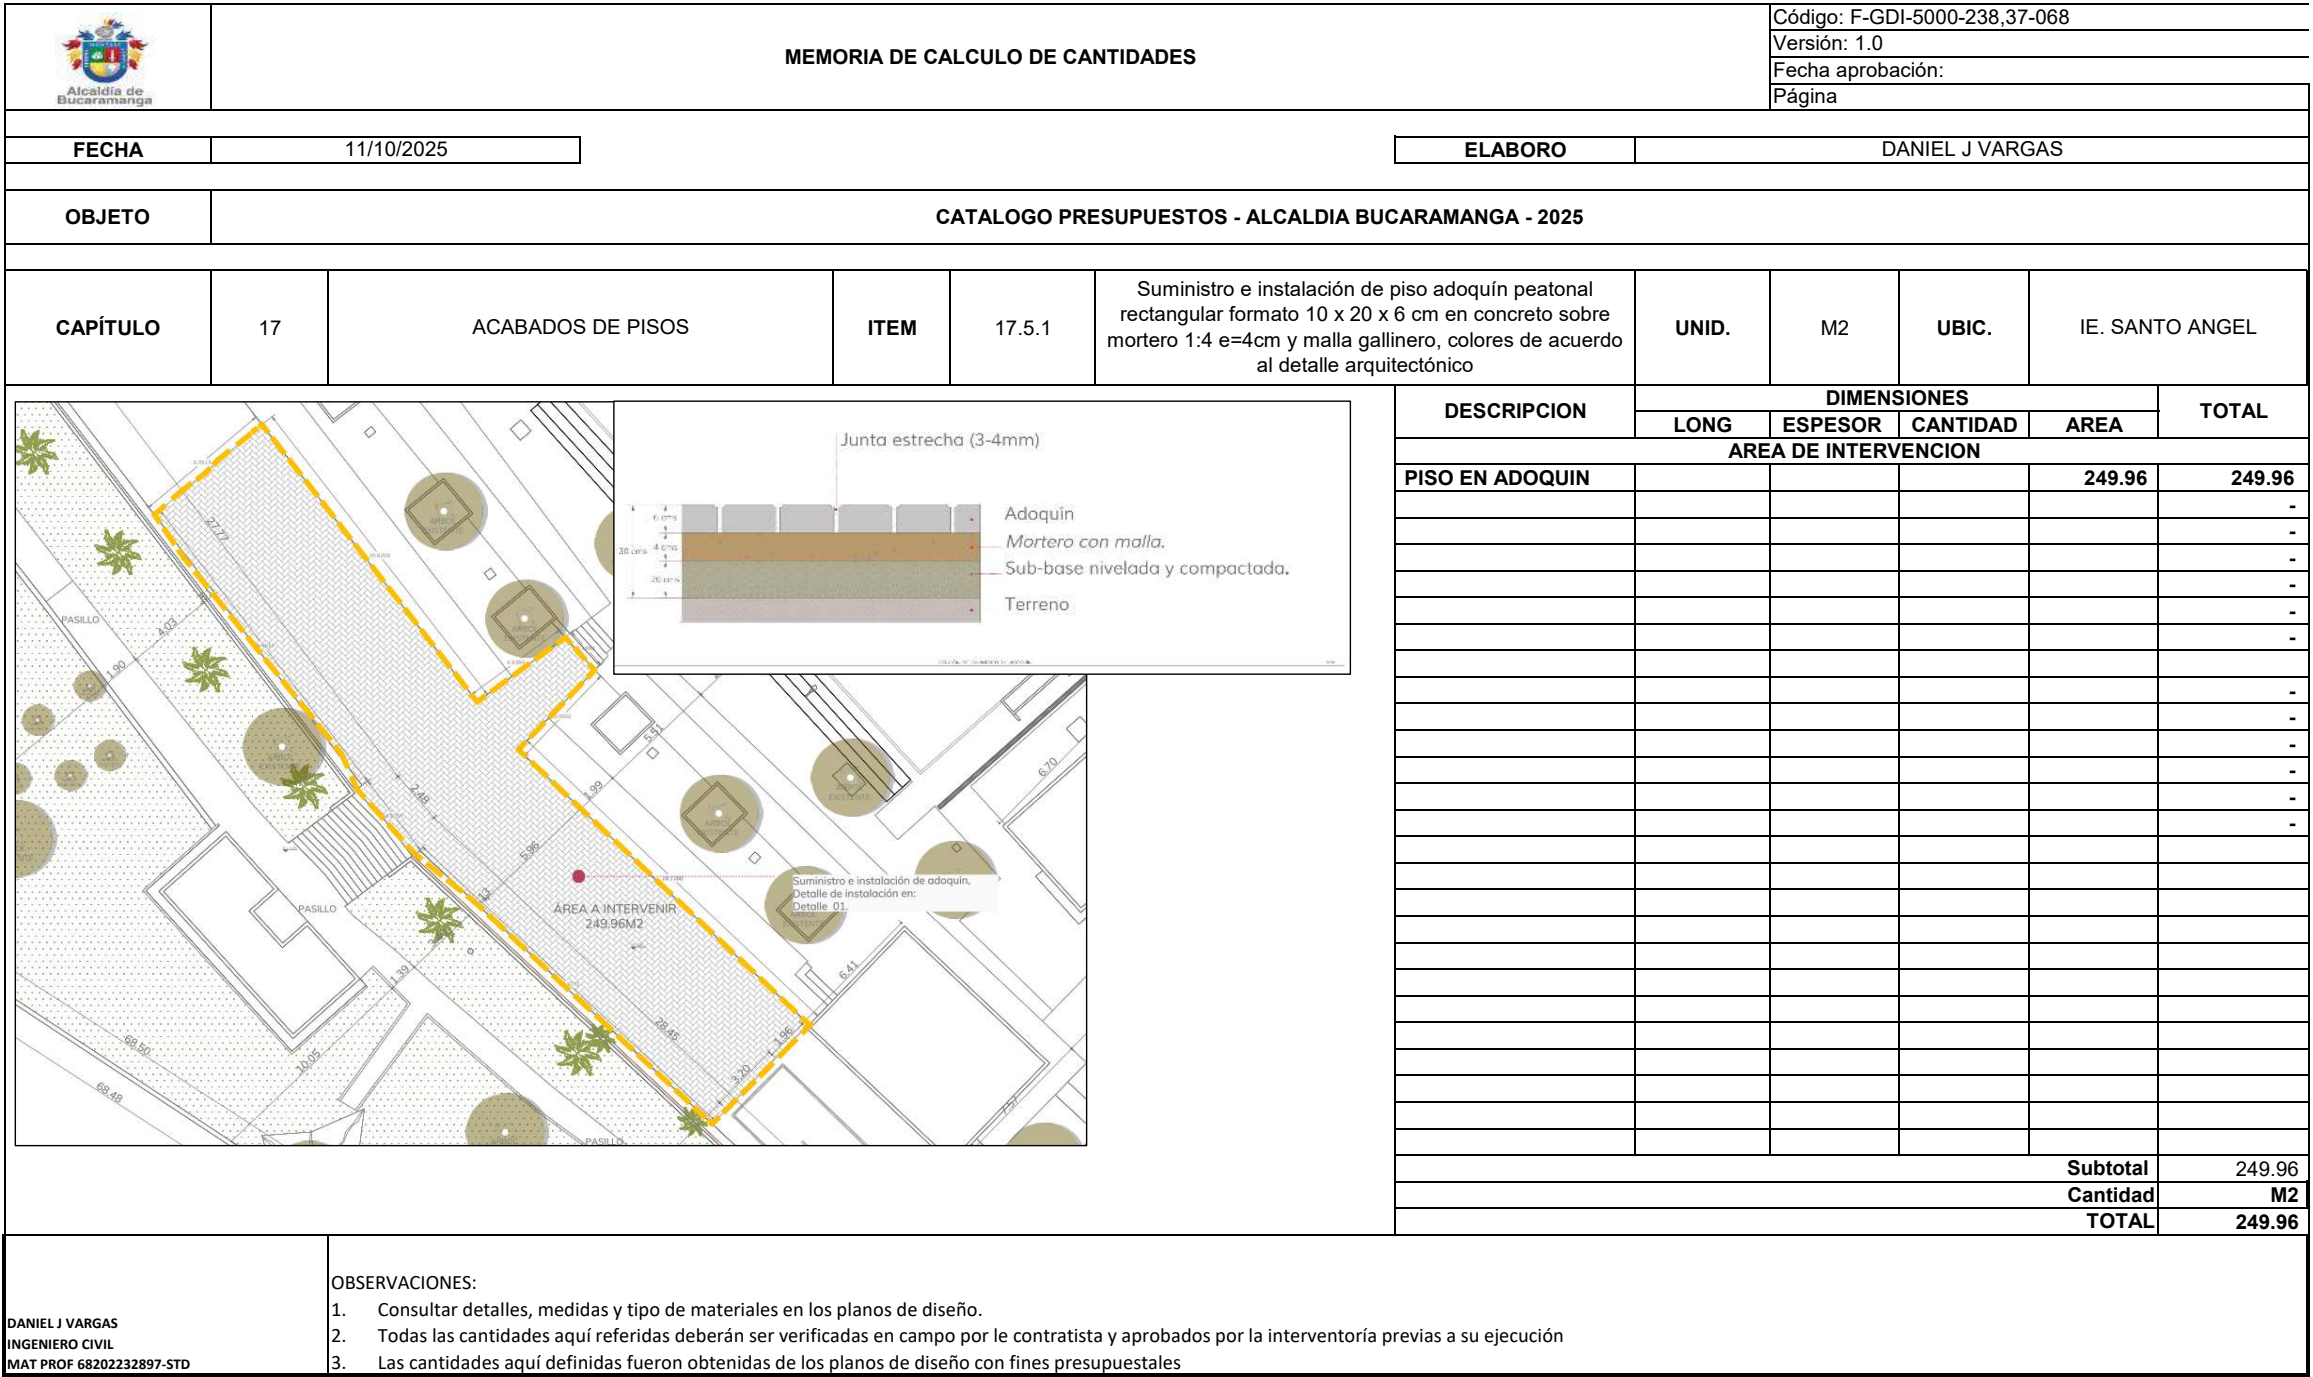

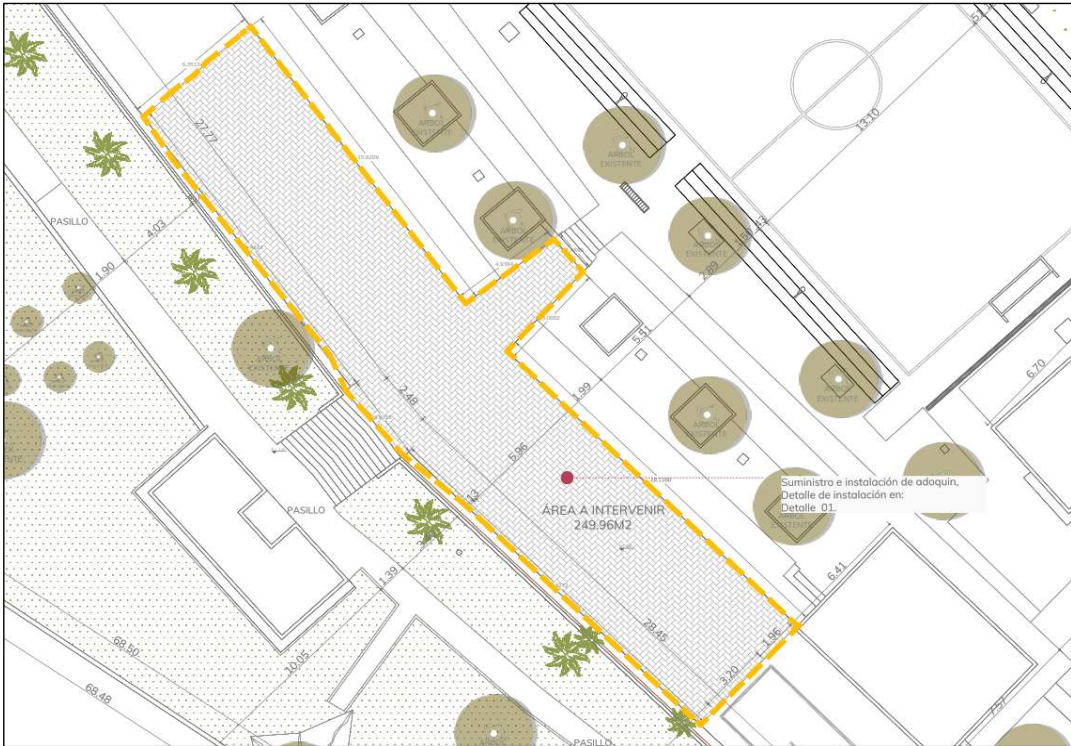		MEMORIA DE CALCULO DE CANTIDADES				Código: F-GDI-5000-238,37-068					
						Versión: 1.0					
						Fecha aprobación:					
						Página					
FECHA		11/10/2025				ELABORO		DANIEL J VARGAS			
OBJETO		CATALOGO PRESUPUESTOS - ALCALDIA BUCARAMANGA - 2025									
CAPÍTULO	29	ASEO Y LIMPIEZA	ITEM	29.1.1	Aseo y limpieza de las áreas del proyecto	UNID.	M2	UBIC.	IE. SANTO ANGEL		
						DESCRIPCION	DIMENSIONES			TOTAL	
							LONG	ANCHO	CANTIDAD	AREA	
						AREA DE INTERVENCION					
						ÁREA INTERVENIR				249.96	249.96
					Subtotal			249.96			
					Cantidad			M2			
					TOTAL			249.96			
DANIEL J VARGAS INGENIERO CIVIL MAT PROF 6820232897-STD		OBSERVACIONES:									
		1. Consultar detalles, medidas y tipo de materiales en los planos de diseño.									
		2. Todas las cantidades aquí referidas deberán ser verificadas en campo por le contratista y aprobados por la interventoría previas a su ejecución									
		3. Las cantidades aquí definidas fueron obtenidas de los planos de diseño con fines presupuestales									