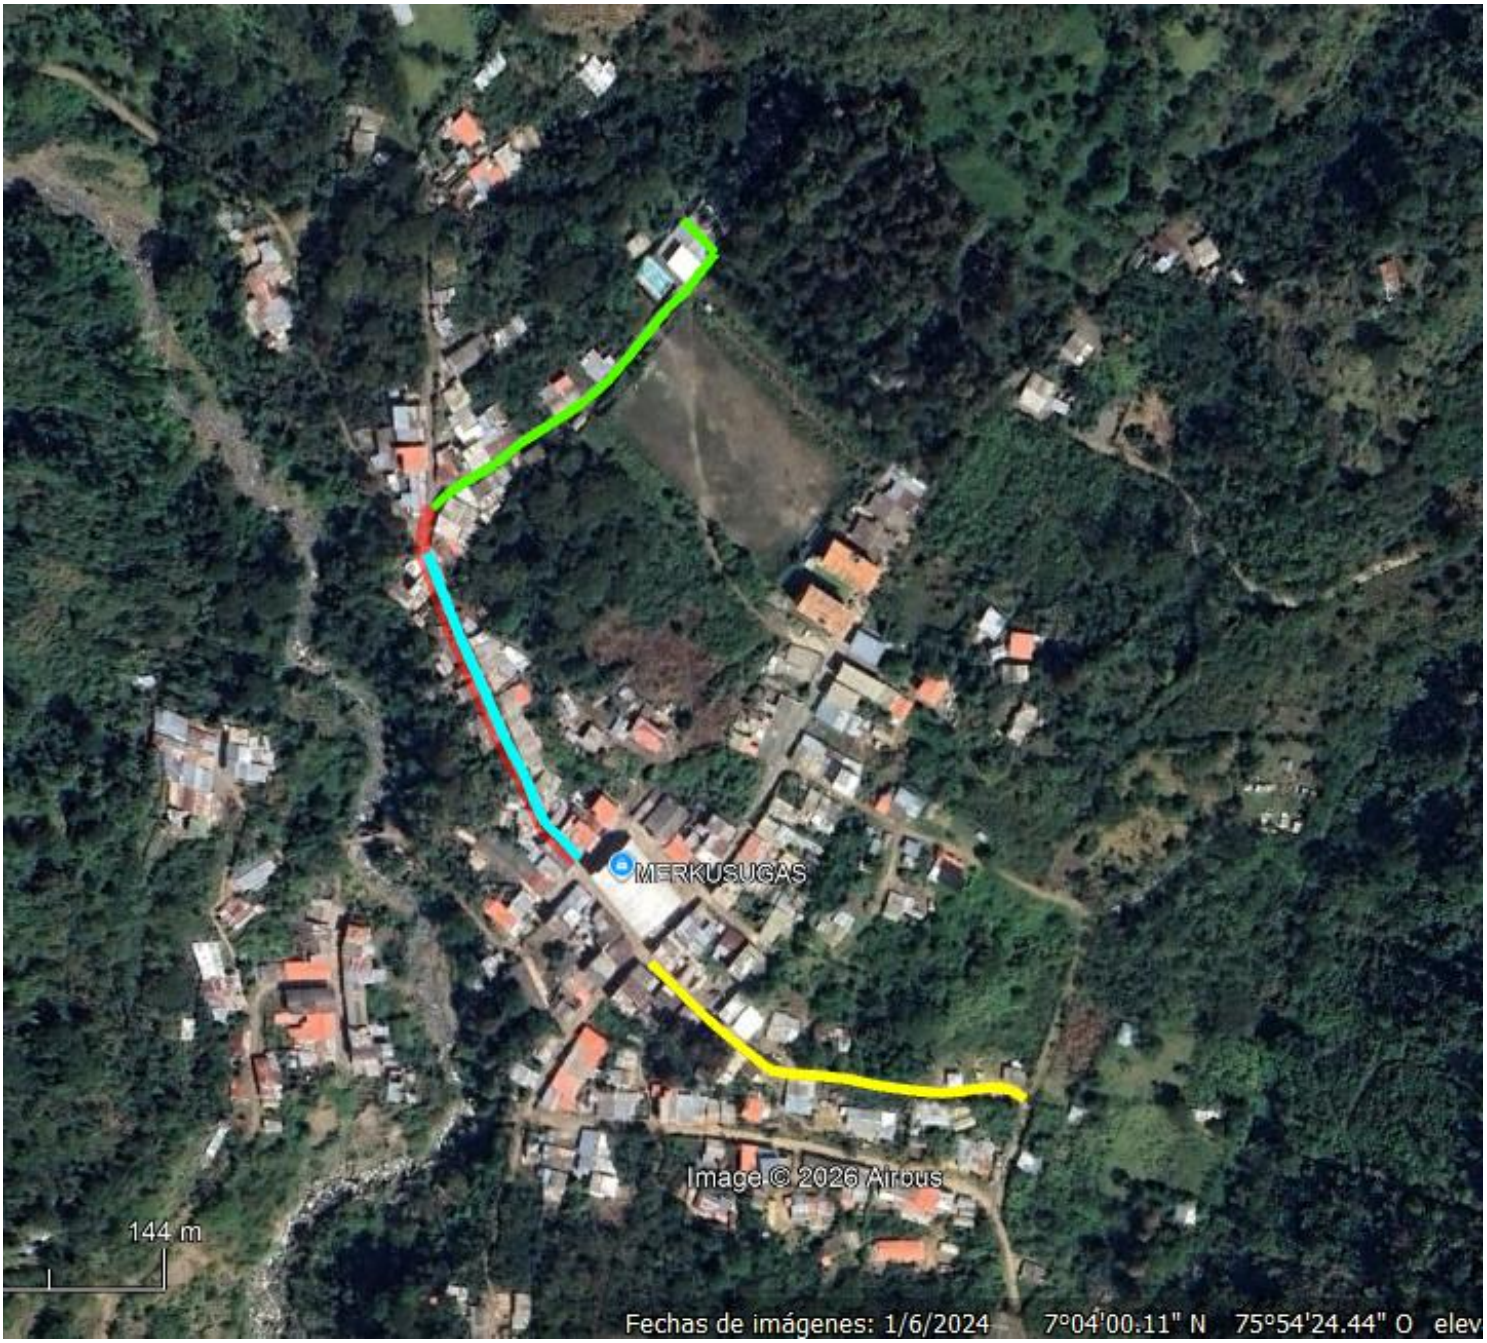


TRAMO 1 ALCANTARILLADO (162 m)

TRAMO 2 ALCANTARILLADO (122 m)

TRAMO 3 ALCANTARILLADO (163 m)

PAVIMENTO RÍGIDO (144 m)