
SISTEMA DE DETECCION Y ALARMA SOTANO

MATERIALES PARA INSTALACION			
ITEM	DESCRIPCION	UNIDAD	CANTIDAD
1	TUBO EMT Ø 3/4"	UNIDAD	70
2	CAJAS 4X4 SALIDA Ø 3/4"	UNIDAD	14
3	CAJAS 2X4 SALIDA Ø 3/4"	UNIDAD	2
4	CONECTO TUBO EMT Ø 3/4"	UNIDAD	50
5	UNION TUBO EMT Ø 3/4"	UNIDAD	50
6	CORAZA TIPO AMERICANA Ø 3/4"	UNIDAD	0
7	CONECTO PARA CORAZA Ø 3/4"	UNIDAD	0
8	ABAZADERA DOBLE ALA Ø 3/4"	UNIDAD	100
9	CHAZO PLASTICO Ø 1/4" CON TORNILLO	UNIDAD	200
10	CHAZO TIPO CAIMAN PARA DRYWALL Ø 1/4"	UNIDAD	50

EQUIPOS SISTEMA DE DETECCION Y ALARMA			
ITEM	DESCRIPCION	UNIDAD	CANTIDAD
1	PANEL DE CONTROL 1 LAZO DE COMUNICACION CON CAPACIDAD PARA 250 DISPOSITIVOS	UNIDAD	0
2	BATERIA 12 VDC/7 AH	UNIDAD	0
3	ESTACION MANUAL DOBLE-ACCION DIRECCIONABLE	UNIDAD	2
4	DETECTOR PUNTUAL FOTOELECTRIO	UNIDAD	4
5	DETECTOR PUNTUAL TERMICO	UNIDAD	8
6	BASE PARA DETECTOR DIRECCIONABLE	UNIDAD	12
7	SEÑAL AUDIO-VISUAL	UNIDAD	2
8	MODULO DE CONTROL PARA SEÑALES AUDIO-VISUALES	UNIDAD	2

SOTANO

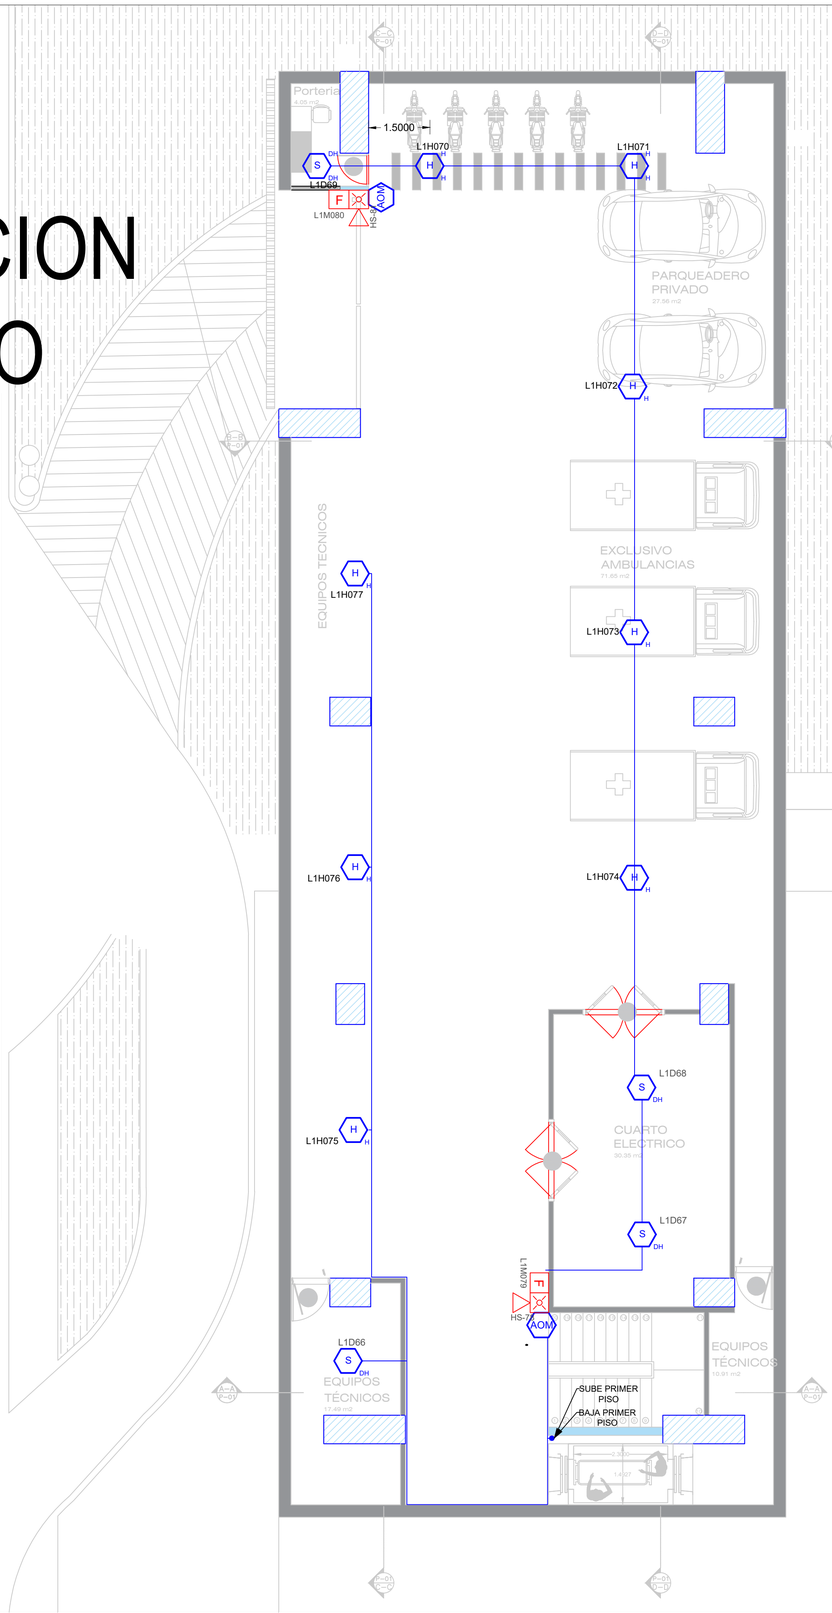

Alcaldía de Andes

PROYECTO:
OBJETO CONTRACTUAL
PRESENTACIÓN DE SERVICIOS PARA LA ACTUALIZACIÓN DE DISEÑOS A LA NORMATIVA VIGENTE PARA LA CONSTRUCCIÓN DEL BLOQUE DE URGENCIAS E.S.E. HOSPITAL SAN RAFAEL DEL MUNICIPIO DE ANDES

DIRECCIÓN:

PROPIETARIO:

CONVENCIONES:

- FACP — PANEL DE CONTROL DE INCENDIOS
- FAA — ANUNCIADOR REMOTO
- PWS — FUENTE
- AIM — MÓDULO DE MONITOREO
- MR — MÓDULO DE RELEASING
- AOM — MÓDULO DE CONTROL
- MY — MÓDULO DE RELEVO
- F — ESTACIÓN MANUAL DIRECCIONABLE
- SIRENA CON LUZ ESTROBOSCOPICA
- S DH — DETECTOR DE HUMO FOTOELECTRICO
- TUBERÍA EMT

CONTIENE:

SISTEMA DE DETECCION Y ALARMA CONTRA INCENDIO

PLANTA PRIMER PISO

DISEÑÓ:
MIGUEL ANDRES GORDILLO

MIGUEL. G
FIRMA:

JACOB CHARRIS

JACOB
FIRMA:

FECHA: 28/06/2025
ESCALA: SIN ESCALA
PLANO N°: 1
PLANCHA N°: 1
DE: 9