
SISTEMA DE DETECCION Y ALARMA
PRIMER PISO

MATERIALES PARA INSTALACION			
ITEM	DESCRIPCION	UNIDAD	CANTIDAD
1	TUBO EMT Ø 3/4"	UNIDAD	100
2	CAJAS 4X4 SALIDA Ø 3/4"	UNIDAD	37
3	CAJAS 2X4 SALIDA Ø 3/4"	UNIDAD	3
4	CONECTO TUBO EMT Ø 3/4"	UNIDAD	100
5	UNION TUBO EMT Ø 3/4"	UNIDAD	200
6	CORAZA TIPO AMERICANA Ø 3/4"	UNIDAD	28
7	CONECTO PARA CORAZA Ø 3/4"	UNIDAD	90
8	ABAZADERA DOBLE ALA Ø 3/4"	UNIDAD	300
9	CHAZO PLASTICO Ø 1/4" CON TORNILLO	UNIDAD	300
10	CHAZO TIPO CAIMAN PARA DRYWALL Ø 1/4"	UNIDAD	100

EQUIPOS SISTEMA DE DETECCION Y ALARMA			
ITEM	DESCRIPCION	UNIDAD	CANTIDAD
1	PANEL DE CONTROL 1 LAZO DE COMUNICACION CON CAPACIDAD PARA 250 DISPOSITIVOS	UNIDAD	1
2	BATERIA 12 VDC/7 AH	UNIDAD	2
3	ESTACION MANUAL DOBLE-ACCION DIRECCIONABLE	UNIDAD	3
4	DETECTOR PUNTUAL FOTOELECTRIO	UNIDAD	28
5	BASE PARA DETECTOR DIRECCIONABLE	UNIDAD	28
6	SEÑAL AUDIO-VISUAL	UNIDAD	3
7	MODULO DE CONTROL PARA SEÑALES AUDIO-VISUALES	UNIDAD	3

PRIMER PISO

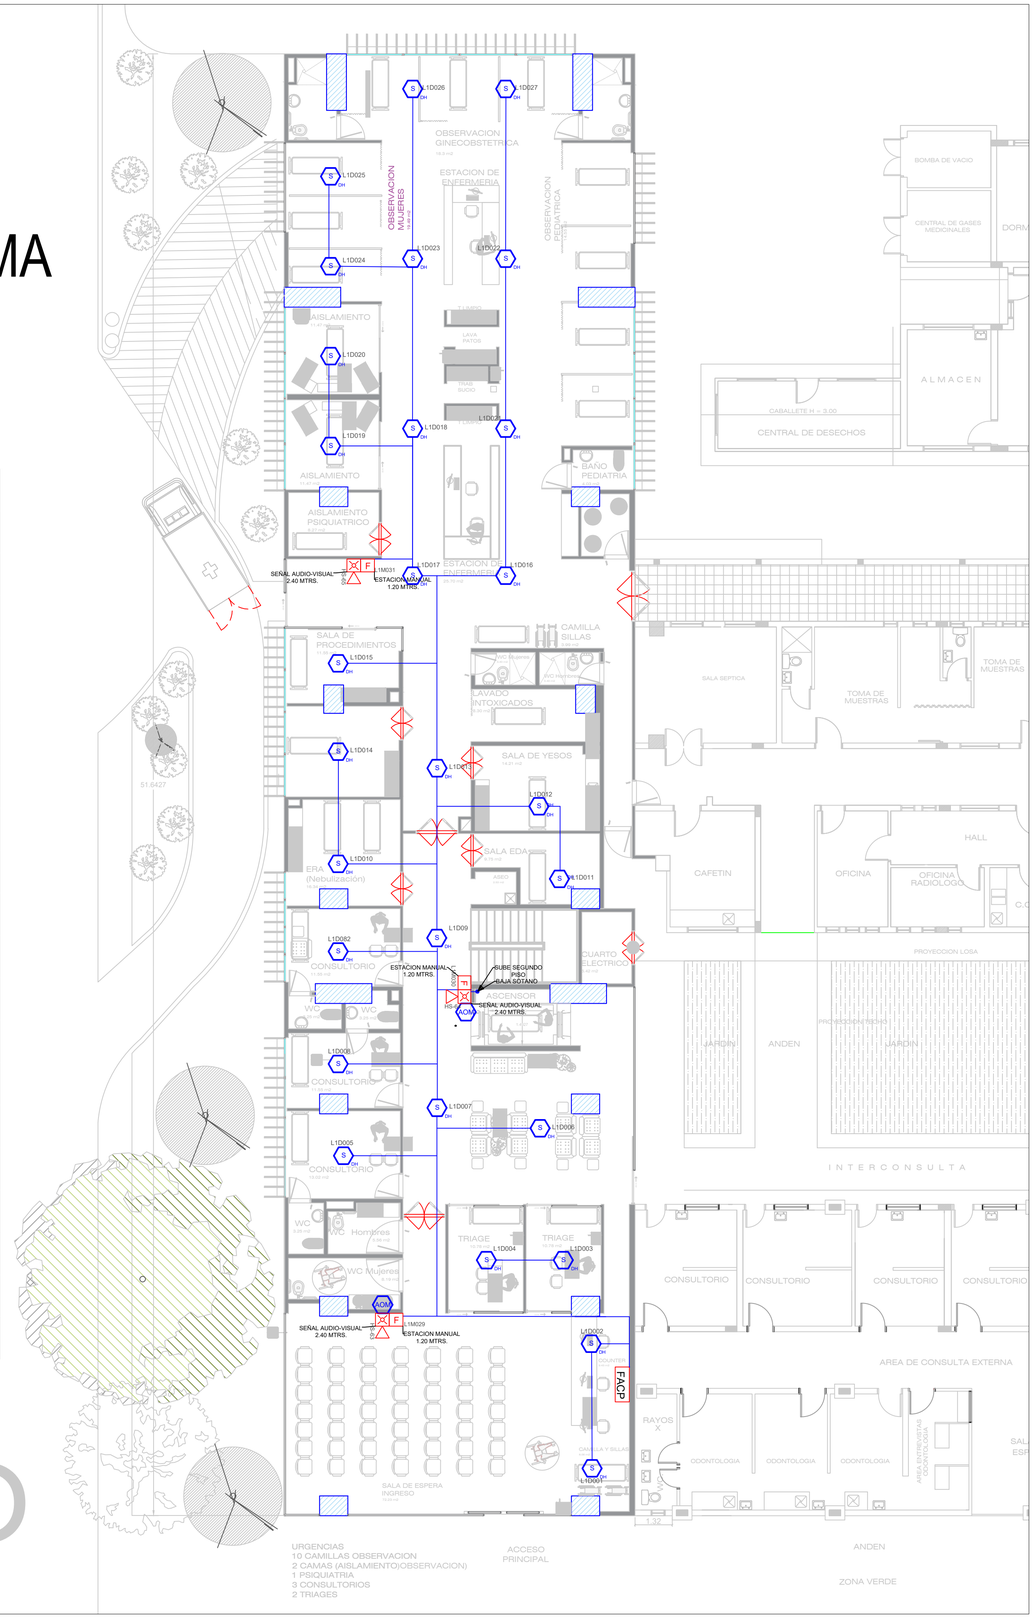

Alcaldía de Andes

PROYECTO:
OBJETO CONTRACTUAL
PRESENTACIÓN DE SERVICIOS PARA LA ACTUALIZACIÓN DE DISEÑOS A LA NORMATIVA VIGENTE PARA LA CONSTRUCCIÓN DEL BLOQUE DE URGENCIAS E.S.E. HOSPITAL SAN RAFAEL DEL MUNICIPIO DE ANDES

DIRECCIÓN:

PROPIETARIO:

CONVENCIONES:

- FACP — PANEL DE CONTROL DE INCENDIOS
- FAA — ANUNCIADOR REMOTO
- PWS — FUENTE
- AIM — MÓDULO DE MONITOREO
- MR — MÓDULO DE RELEASING
- AOM — MÓDULO DE CONTROL
- MY — MÓDULO DE RELEVO
- F — ESTACIÓN MANUAL DIRECCIONABLE
- SIRENA CON LUZ ESTROBOSCOPICA
- S DH — DETECTOR DE HUMO FOTOELECTRICO
- TUBERÍA EMT

CONTIENE:

SISTEMA DE DETECCION Y ALARMA CONTRA INCENDIO

PLANTA PRIMER PISO

DISEÑÓ:
MIGUEL ANDRES GORDILLO

MIGUEL. G
FIRMA:

JACOB CHARRIS
JACOB
FIRMA:

FECHA: 28/06/2025
ESCALA: SIN ESCALA
PLANO N°: 2
PLANCHA N°: 2
DE: 9