
# SISTEMA DE DETECCION Y ALARMA SEGUNDO PISO

| MATERIALES PARA INSTALACION | | | |
|---|---|---|---|
| ITEM | DESCRIPCION | UNIDAD | CANTIDAD |
| 1 | TUBO EMT Ø 3/4" | UNIDAD | 120 |
| 2 | CAJAS 4X4 SALIDA Ø 3/4" | UNIDAD | 35 |
| 3 | CAJAS 2X4 SALIDA Ø 3/4" | UNIDAD | 2 |
| 4 | CONECTO TUBO EMT Ø 3/4" | UNIDAD | 100 |
| 5 | UNION TUBO EMT Ø 3/4" | UNIDAD | 200 |
| 6 | CORAZA TIPO AMERICANA Ø 3/4" | UNIDAD | 28 |
| 7 | CONECTO PARA CORAZA Ø 3/4" | UNIDAD | 90 |
| 8 | ABAZADERA DOBLE ALA Ø 3/4" | UNIDAD | 300 |
| 9 | CHAZO PLASTICO Ø 1/4" CON TORNILLO | UNIDAD | 300 |
| 10 | CHAZO TIPO CAIMAN PARA DRYWALL Ø 1/4" | UNIDAD | 100 |

| EQUIPOS SISTEMA DE DETECCION Y ALARMA | | | |
|---|---|---|---|
| ITEM | DESCRIPCION | UNIDAD | CANTIDAD |
| 1 | PANEL DE CONTROL 1 LAZO DE COMUNICACION CON CAPACIDAD PARA 250 DISPOSITIVOS | UNIDAD | 0 |
| 2 | BATERIA 12 VDC/7 AH | UNIDAD | 0 |
| 3 | ESTACION MANUAL DOBLE-ACCION DIRECCIONABLE | UNIDAD | 2 |
| 4 | DETECTOR PUNTUAL FOTOELECTRIO | UNIDAD | 27 |
| 5 | BASE PARA DETECTOR DIRECCIONABLE | UNIDAD | 27 |
| 6 | SEÑAL AUDIO-VISUAL | UNIDAD | 2 |
| 7 | MODULO DE CONTROL PARA SEÑALES AUDIO-VISUALES | UNIDAD | 2 |

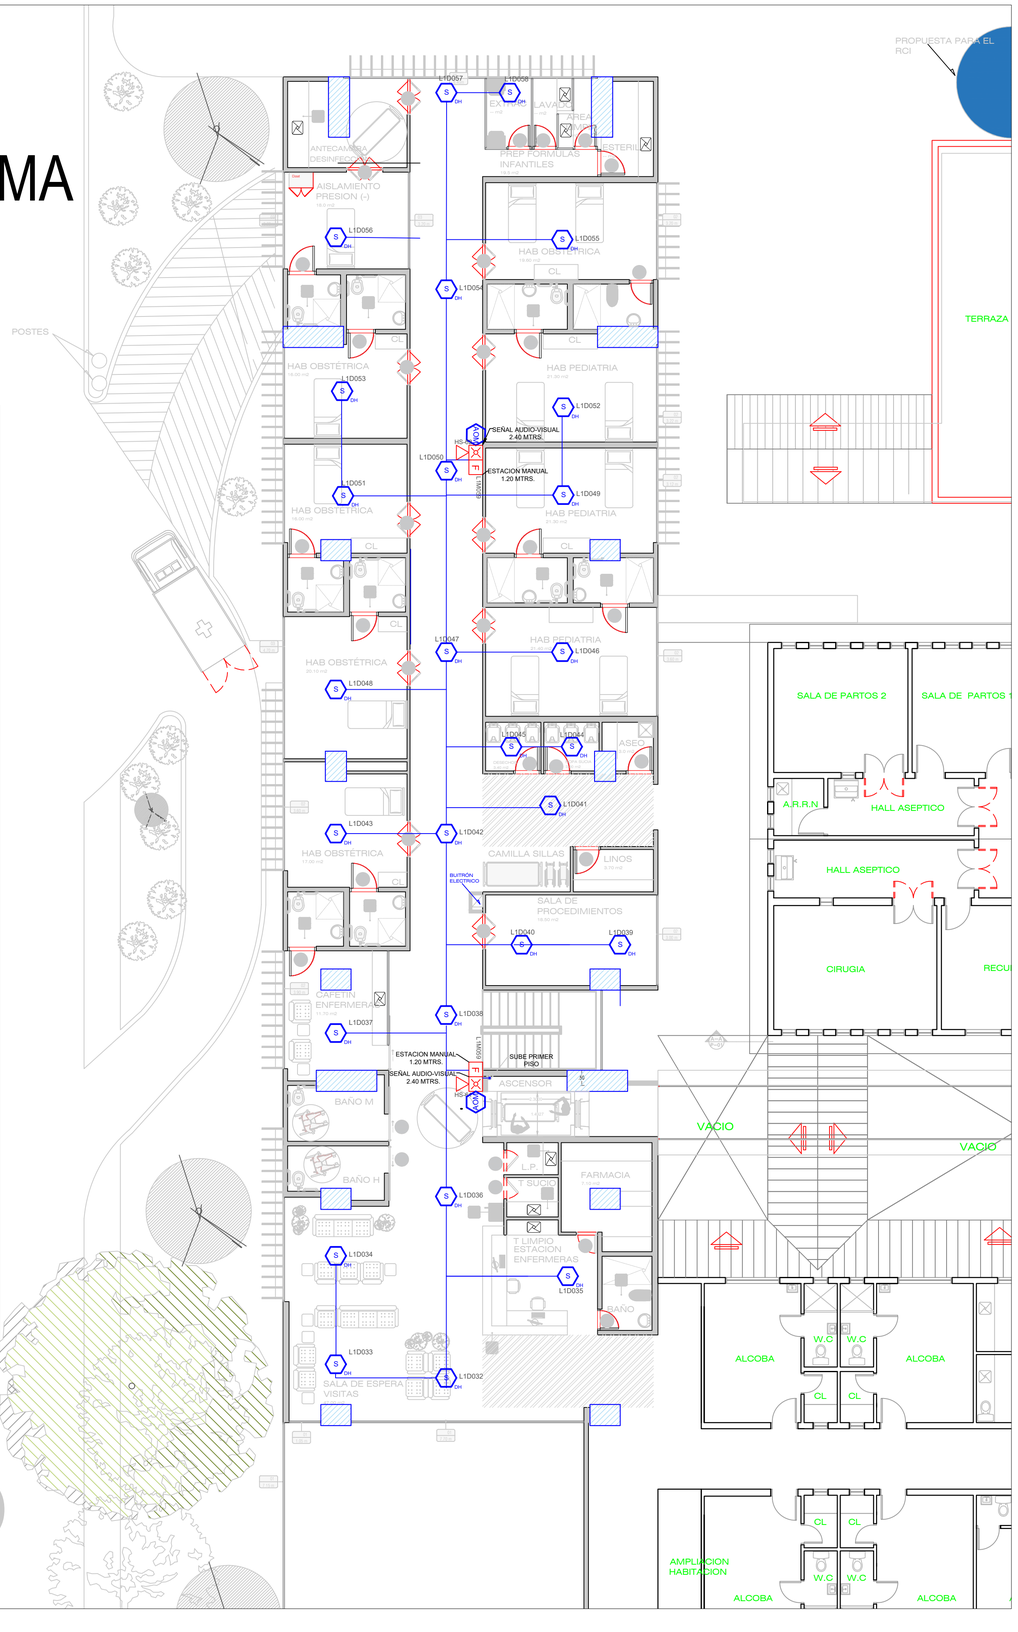


SEGUNDO PISO

Alcaldía de Andes

**PROYECTO:**
OBJETO CONTRACTUAL
PRESENTACIÓN DE SERVICIOS PARA LA ACTUALIZACIÓN DE DISEÑOS A LA NORMATIVA VIGENTE PARA LA CONSTRUCCIÓN DEL BLOQUE DE URGENCIAS E.S.E. HOSPITAL SAN RAFAEL DEL MUNICIPIO DE ANDES

**DIRECCIÓN:**

**PROPIETARIO:**

**CONVENCIONES:**

- FACP — PANEL DE CONTROL DE INCENDIOS
- FAA — ANUNCIADOR REMOTO
- PWS — FUENTE
- AIM — MÓDULO DE MONITOREO
- MR — MÓDULO DE RELEASING
- AOM — MÓDULO DE CONTROL
- MY — MÓDULO DE RELEVO
- F — ESTACIÓN MANUAL DIRECCIONABLE
- SIRENA CON LUZ ESTROBOSCOPICA
- S DH — DETECTOR DE HUMO FOTOELECTRICO
- TUBERÍA EMT

**CONTIENE:**

**SISTEMA DE DETECCION Y ALARMA CONTRA INCENDIO**

**PLANTA SEGUNDO PISO**

**DISEÑÓ:**
MIGUEL ANDRES GORDILLO
MIGUEL. G
FIRMA:

**DIBUJÓ:**
JACOB CHARRIS
JACOB
FIRMA:

**FECHA:** 28/06/2025

**ESCALA:** SIN ESCALA

**PLANO N°:** 4

**PLANCHA N°:** 4

**DE:** 9