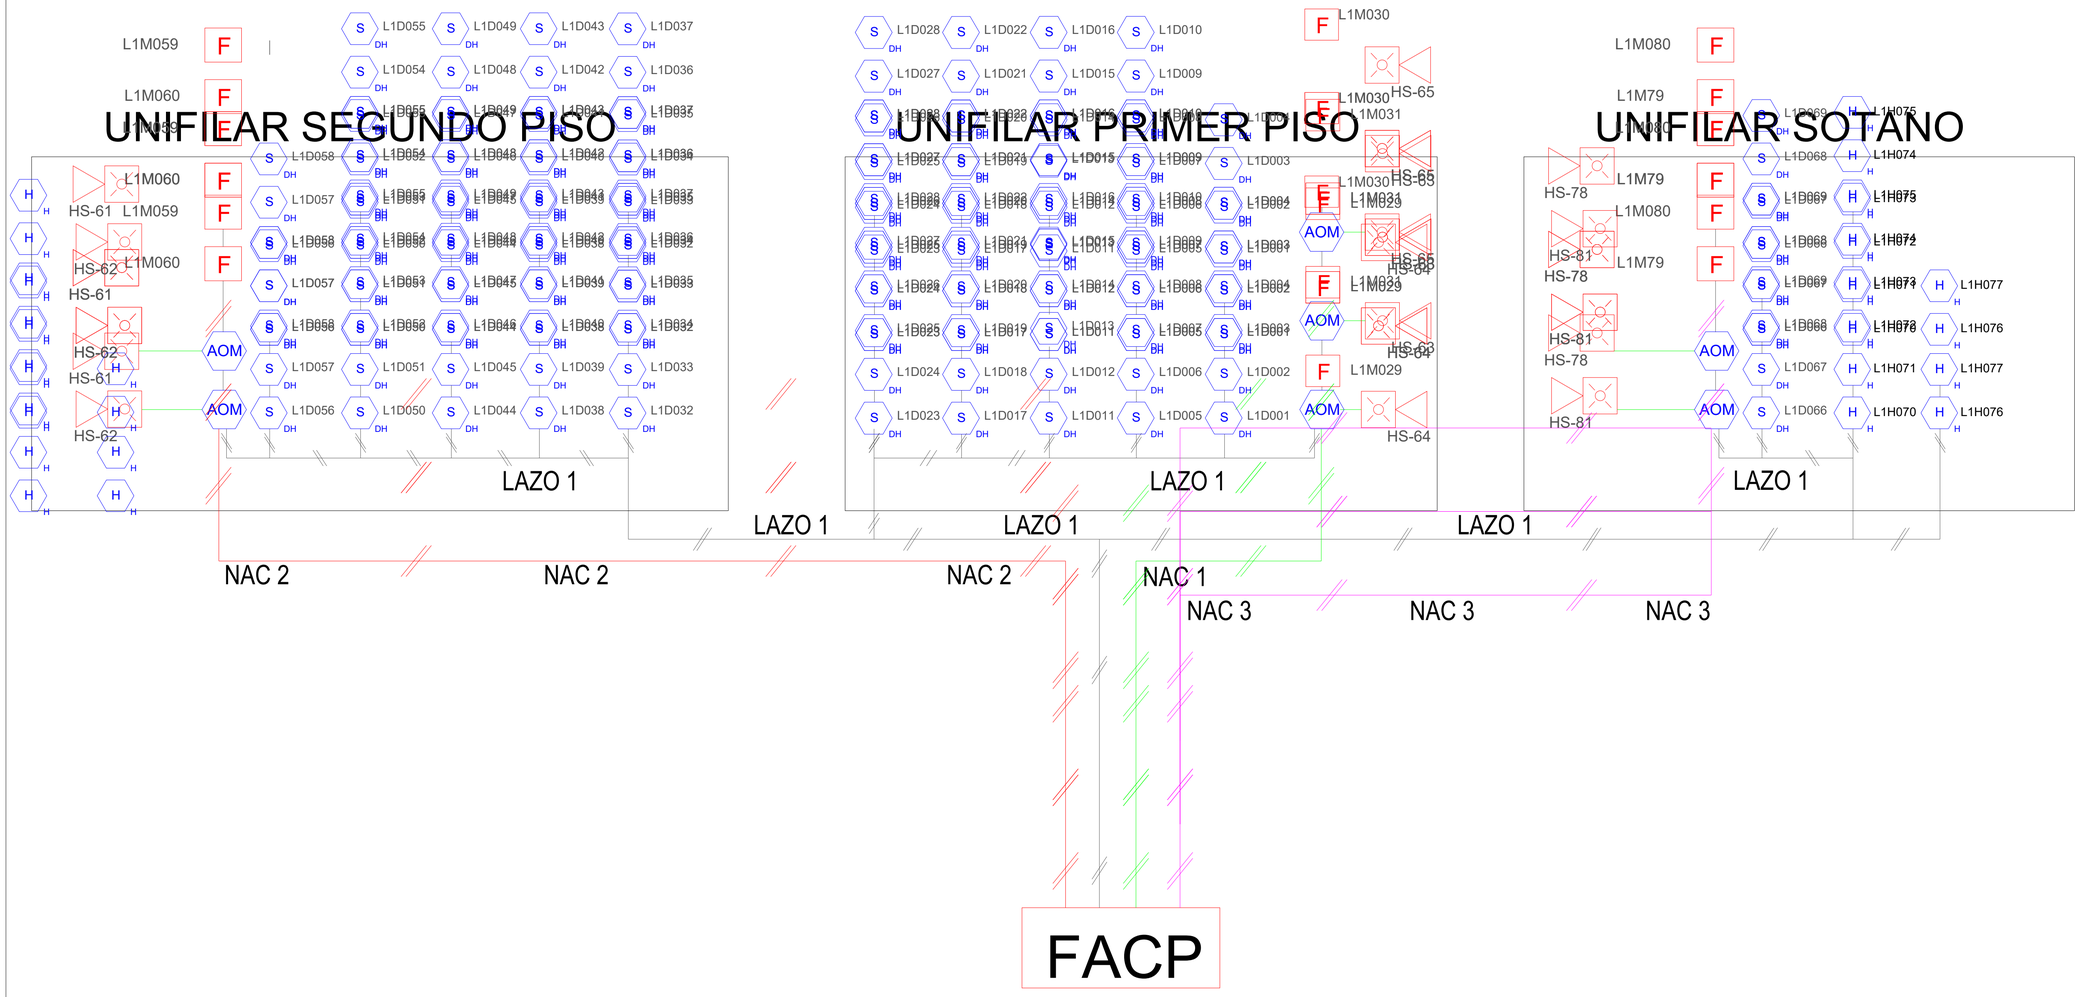


Alcaldía de Andes

PROYECTO:
OBJETO CONTRACTUAL
PRESENTACIÓN DE SERVICIOS PARA LA ACTUALIZACIÓN DE DISEÑOS A LA NORMATIVA VIGENTE PARA LA CONSTRUCCIÓN DEL BLOQUE DE URGENCIAS E.S.E. HOSPITAL SAN RAFAEL DEL MUNICIPIO DE ANDES

DIRECCIÓN:

PROPIETARIO:

CONVENCIONES:

FACP	PANEL DE CONTROL DE INCENDIOS
FAA	ANUNCIADOR REMOTO
PWS	FUENTE
AIM	MÓDULO DE MONITOREO
MR	MÓDULO DE RELEASING
AOM	MÓDULO DE CONTROL
MY	MÓDULO DE RELEVO
F	ESTACIÓN MANUAL DIRECCIONABLE
	SIRENA CON LUZ ESTROBOSCOPICA
S DH	DETECTOR DE HUMO FOTOELECTRICO
	TUBERIA EMT

CONTIENE:

SISTEMA DE DETECCION Y ALARMA CONTRA INCENDIO

UNIFILAR

DISEÑÓ:
ING. MIGUEL ANDRES GORDILLO

MIGUEL. G
FIRMA:

DIBUJÓ:
JACOB CHARRIS

JACOB
FIRMA:

FECHA: 28/06/2025

ESCALA: SIN ESCALA

PLANO N°: 8

PLANCHA N°: 8

DE: 9