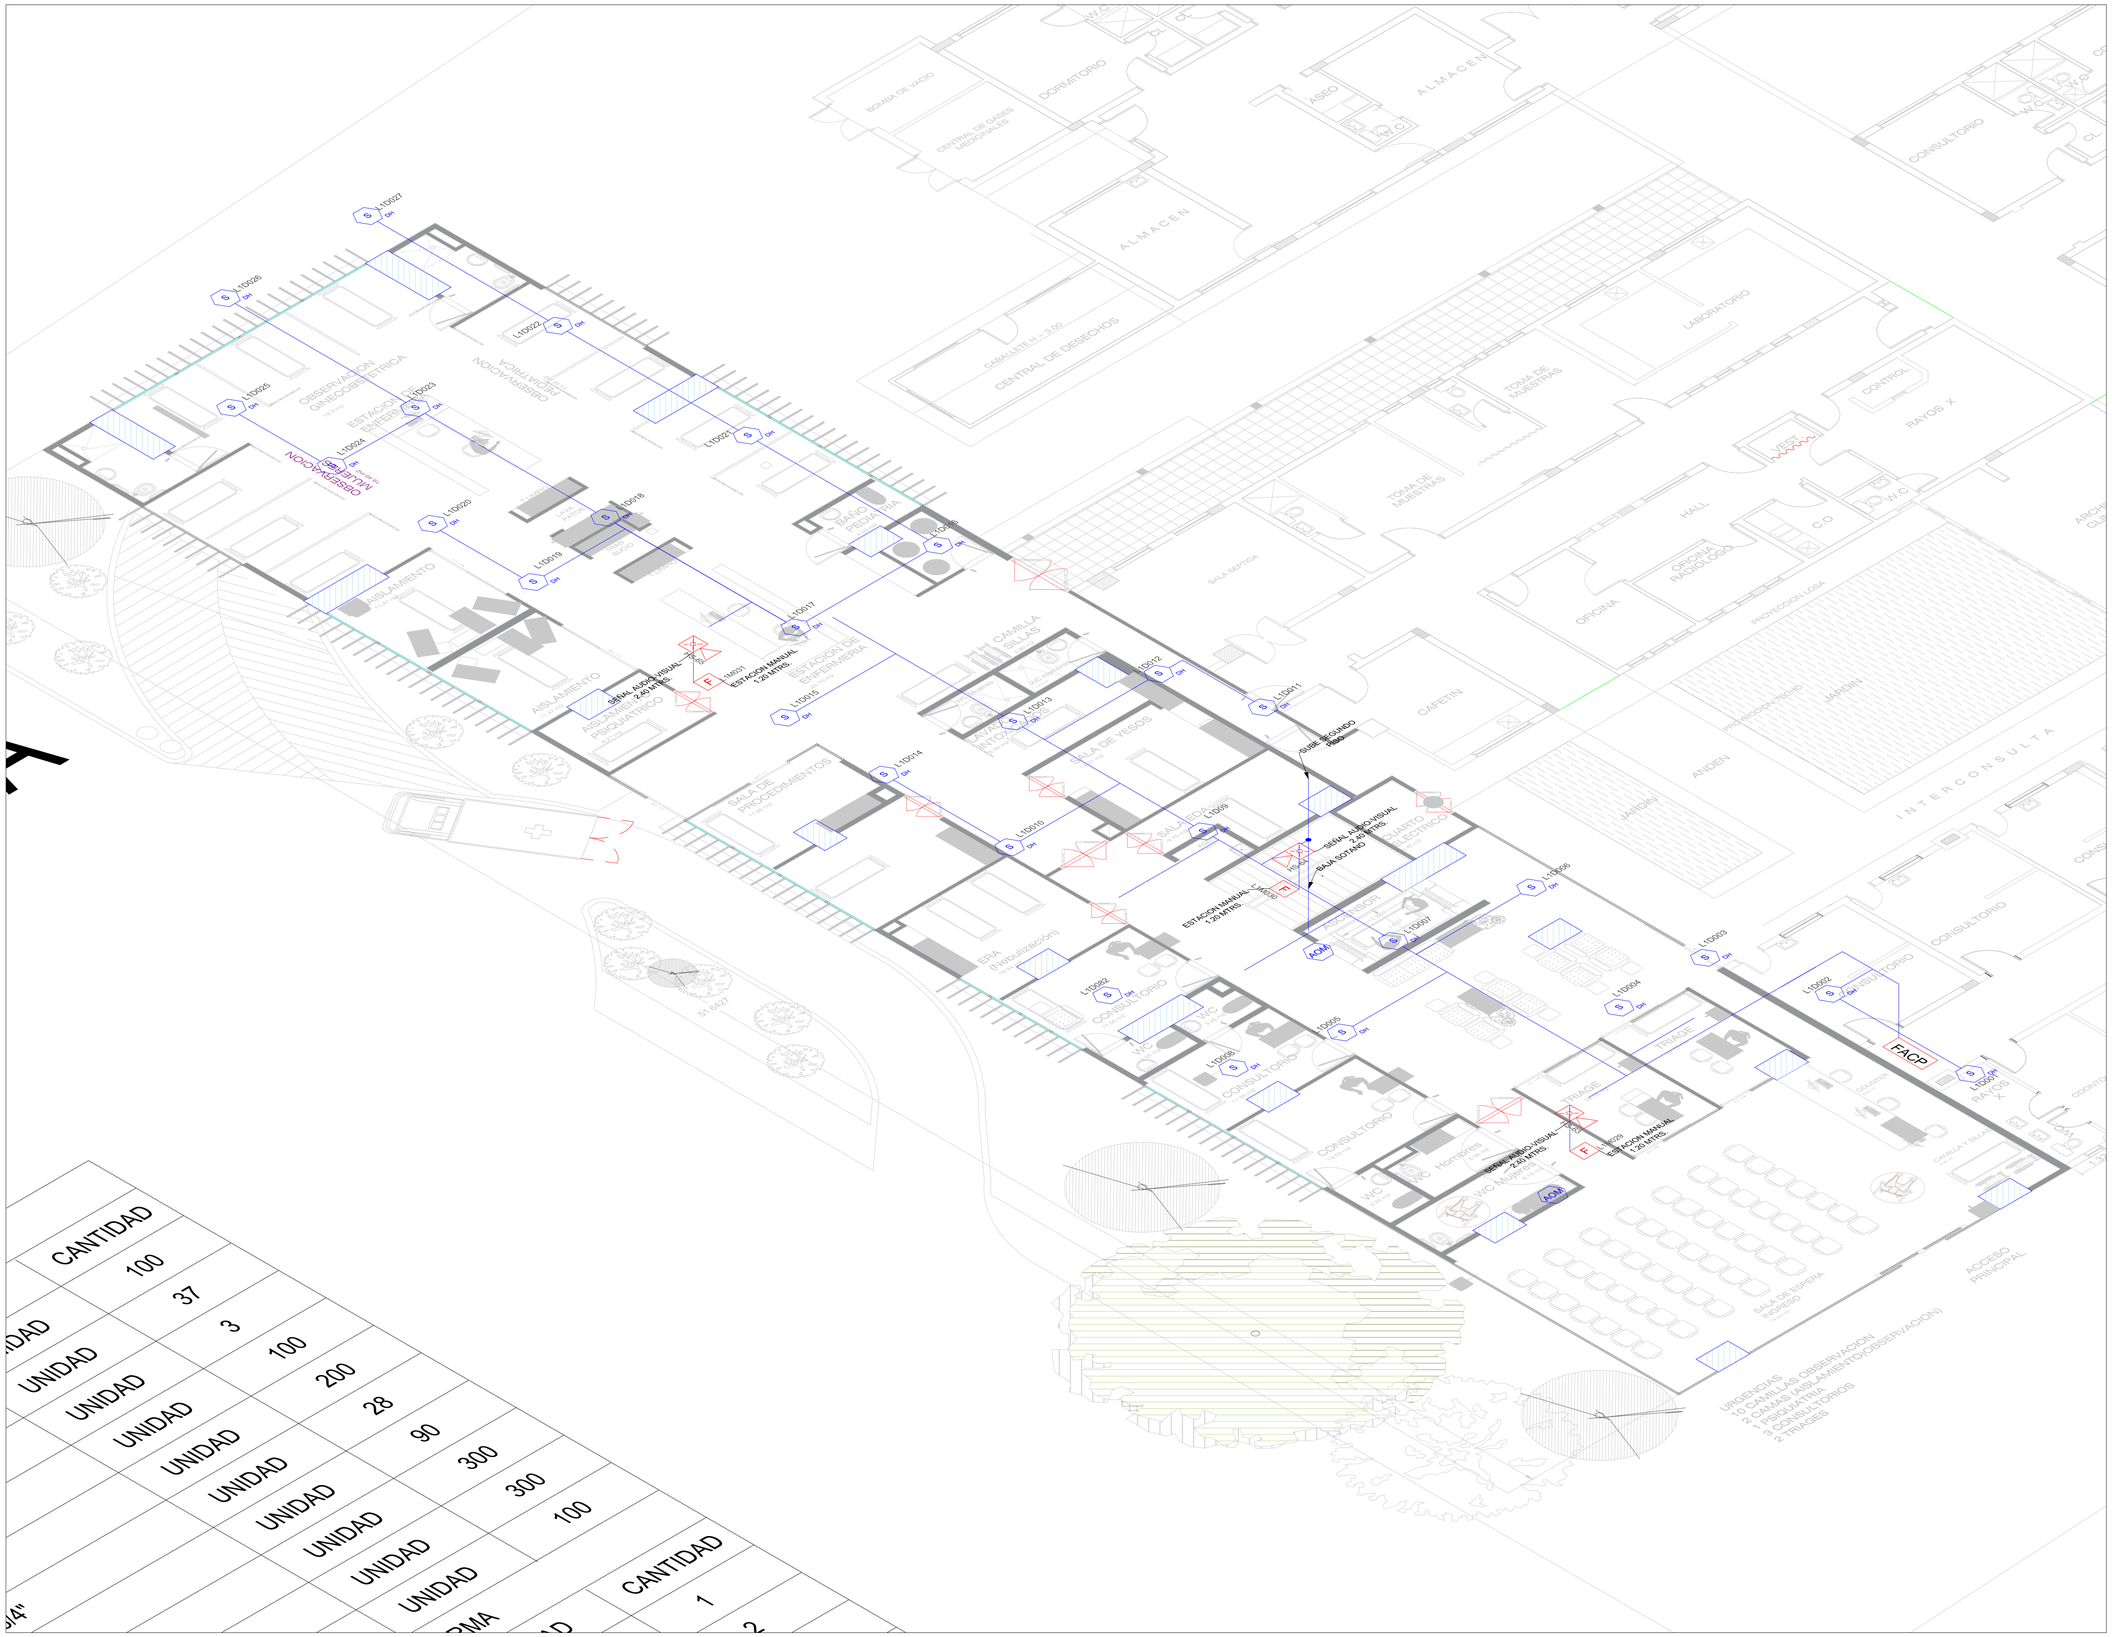


CANTIDAD	
100	
37	
3	UNIDAD
100	UNIDAD
200	UNIDAD
28	UNIDAD
90	UNIDAD
300	UNIDAD
300	UNIDAD
100	UNIDAD

CANTIDAD	
1	
2	

Alcaldía de Andes

PROYECTO:
OBJETO CONTRACTUAL
PRESENTACIÓN DE SERVICIOS PARA LA ACTUALIZACIÓN DE DISEÑOS A LA NORMATIVA VIGENTE PARA LA CONSTRUCCIÓN DEL BLOQUE DE URGENCIAS E.S.E. HOSPITAL SAN RAFAEL DEL MUNICIPIO DE ANDES

DIRECCIÓN:

PROPIETARIO:

CONVENCIONES:

- FACP — PANEL DE CONTROL DE INCENDIOS
- FAA — ANUNCIADOR REMOTO
- PWS — FUENTE
- AIM — MÓDULO DE MONITOREO
- MR — MÓDULO DE RELEASING
- AOM — MÓDULO DE CONTROL
- MY — MÓDULO DE RELEVO
- F — ESTACIÓN MANUAL DIRECCIONABLE
- SIRENA CON LUZ ESTROBOSCOPICA
- S DH — DETECTOR DE HUMO FOTOELECTRICO
- TUBERIA EMT

CONTIENE:

SISTEMA DE DETECCION Y ALARMA CONTRA INCENDIO

ISOMETRICO PRIMER PISO

DISEÑÓ:
MIGUEL ANDRES GORDILLO

MIGUEL. G
FIRMA:

DIBUJÓ:
JACOB CHARRIS

JACOB
FIRMA:

FECHA: 28/06/2025

ESCALA: SIN ESCALA

PLANO N°: 9

PLANCHA N°: 9

DE: 9