

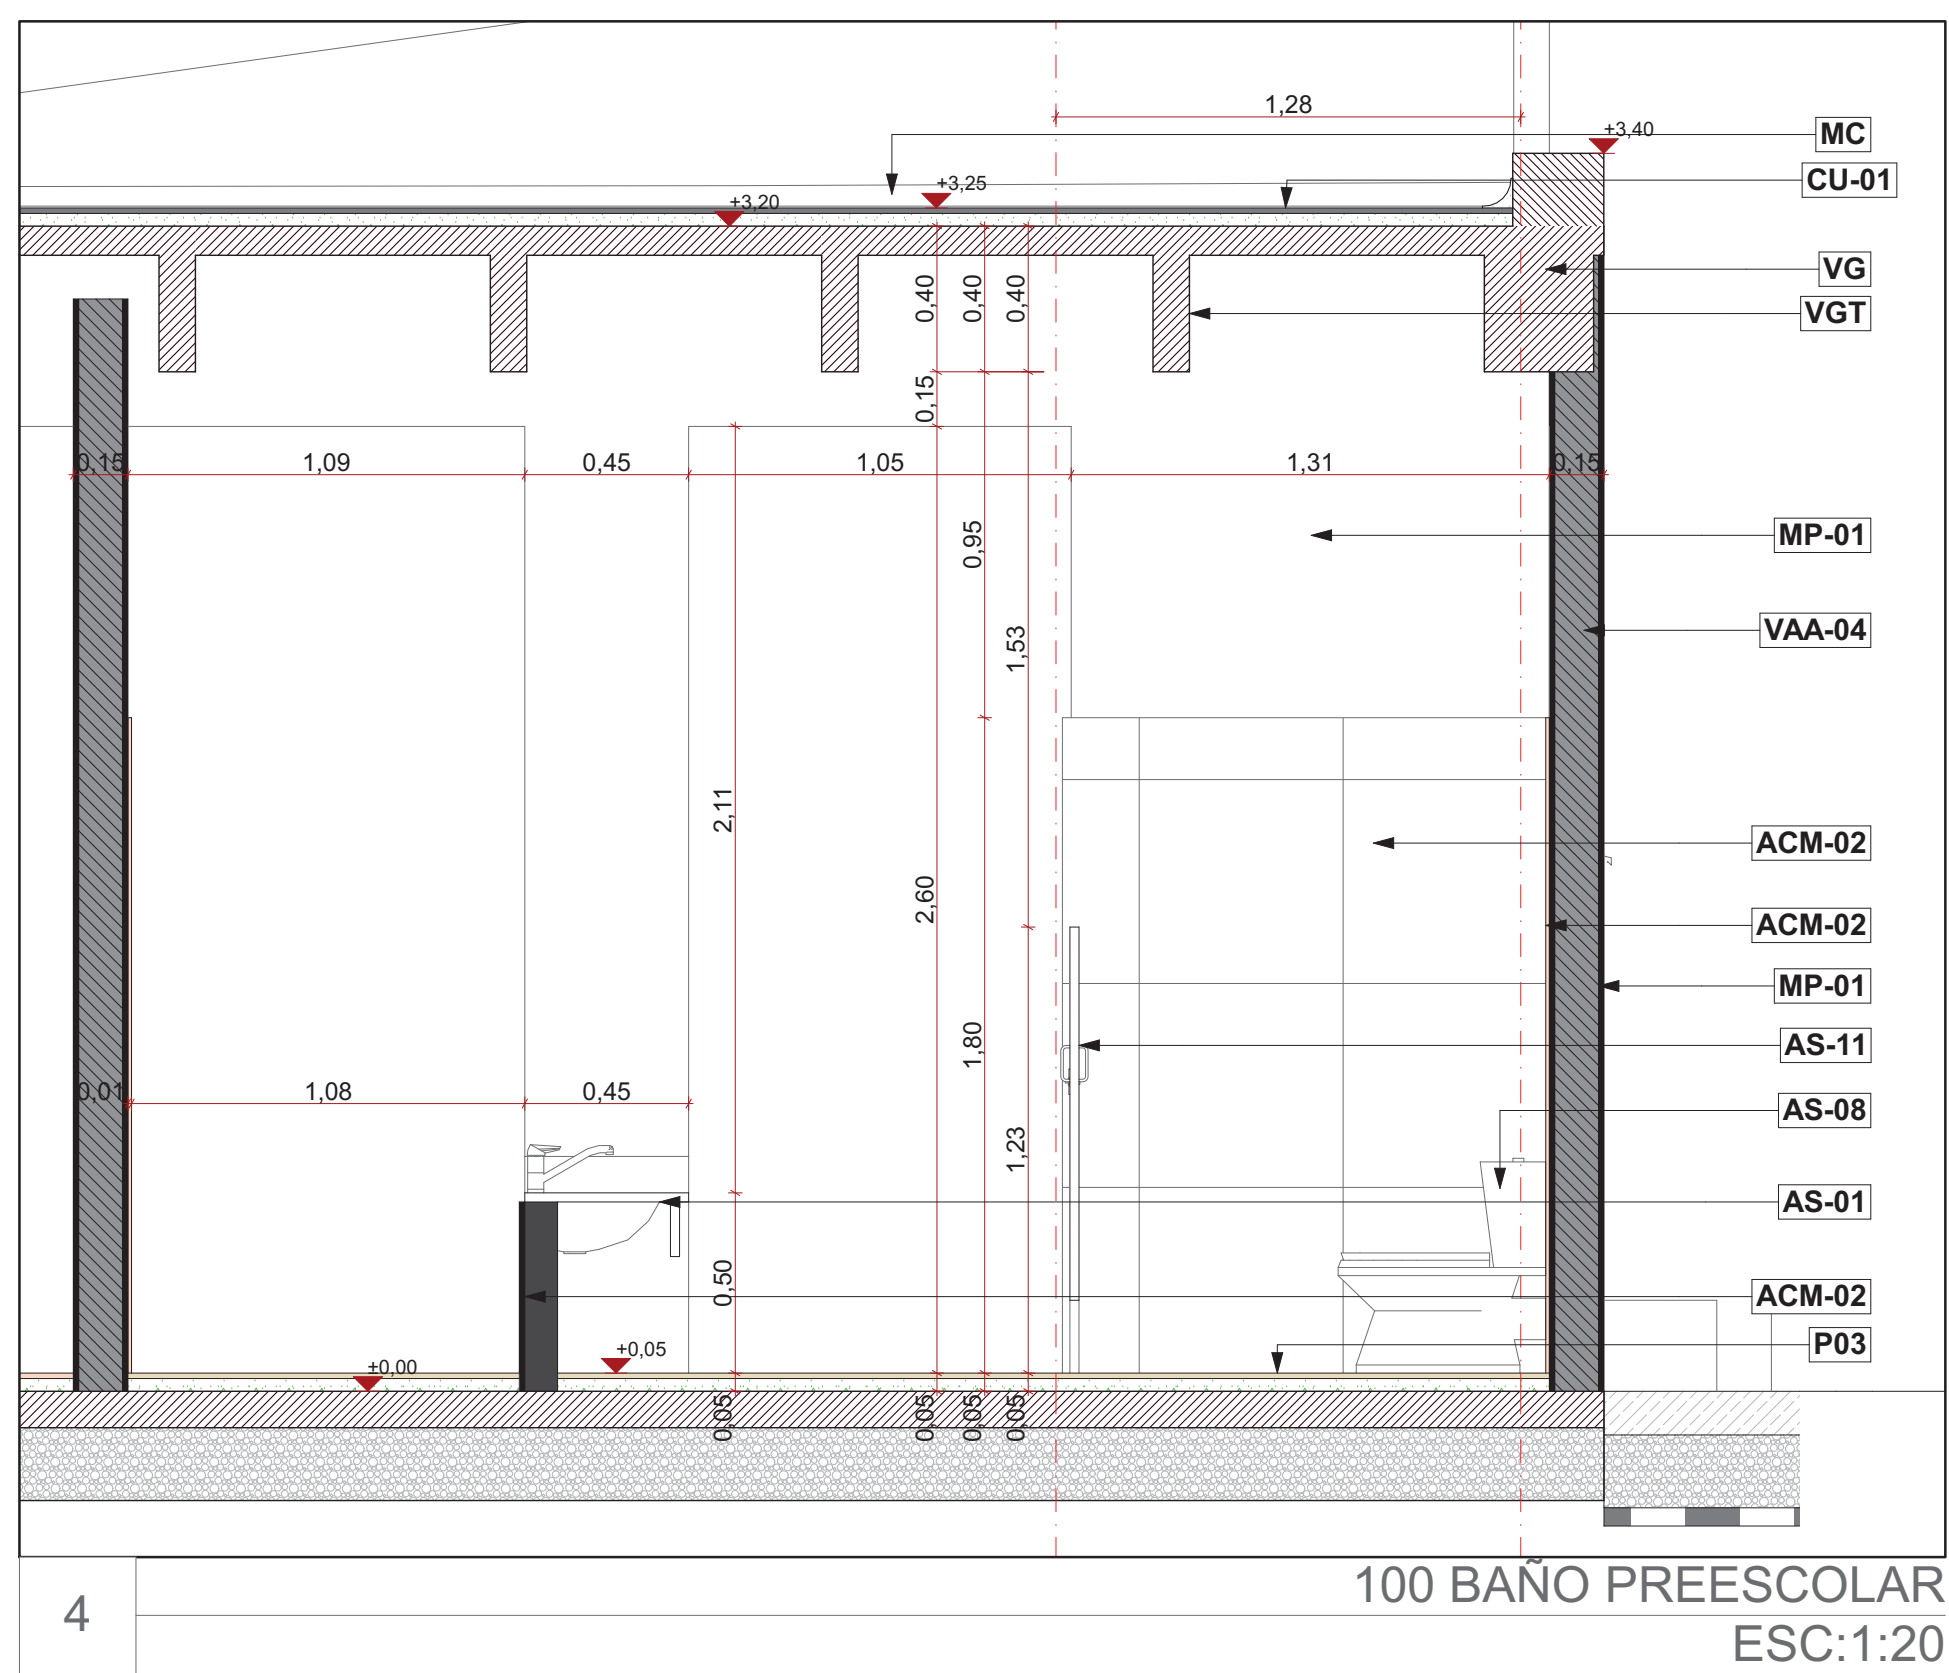
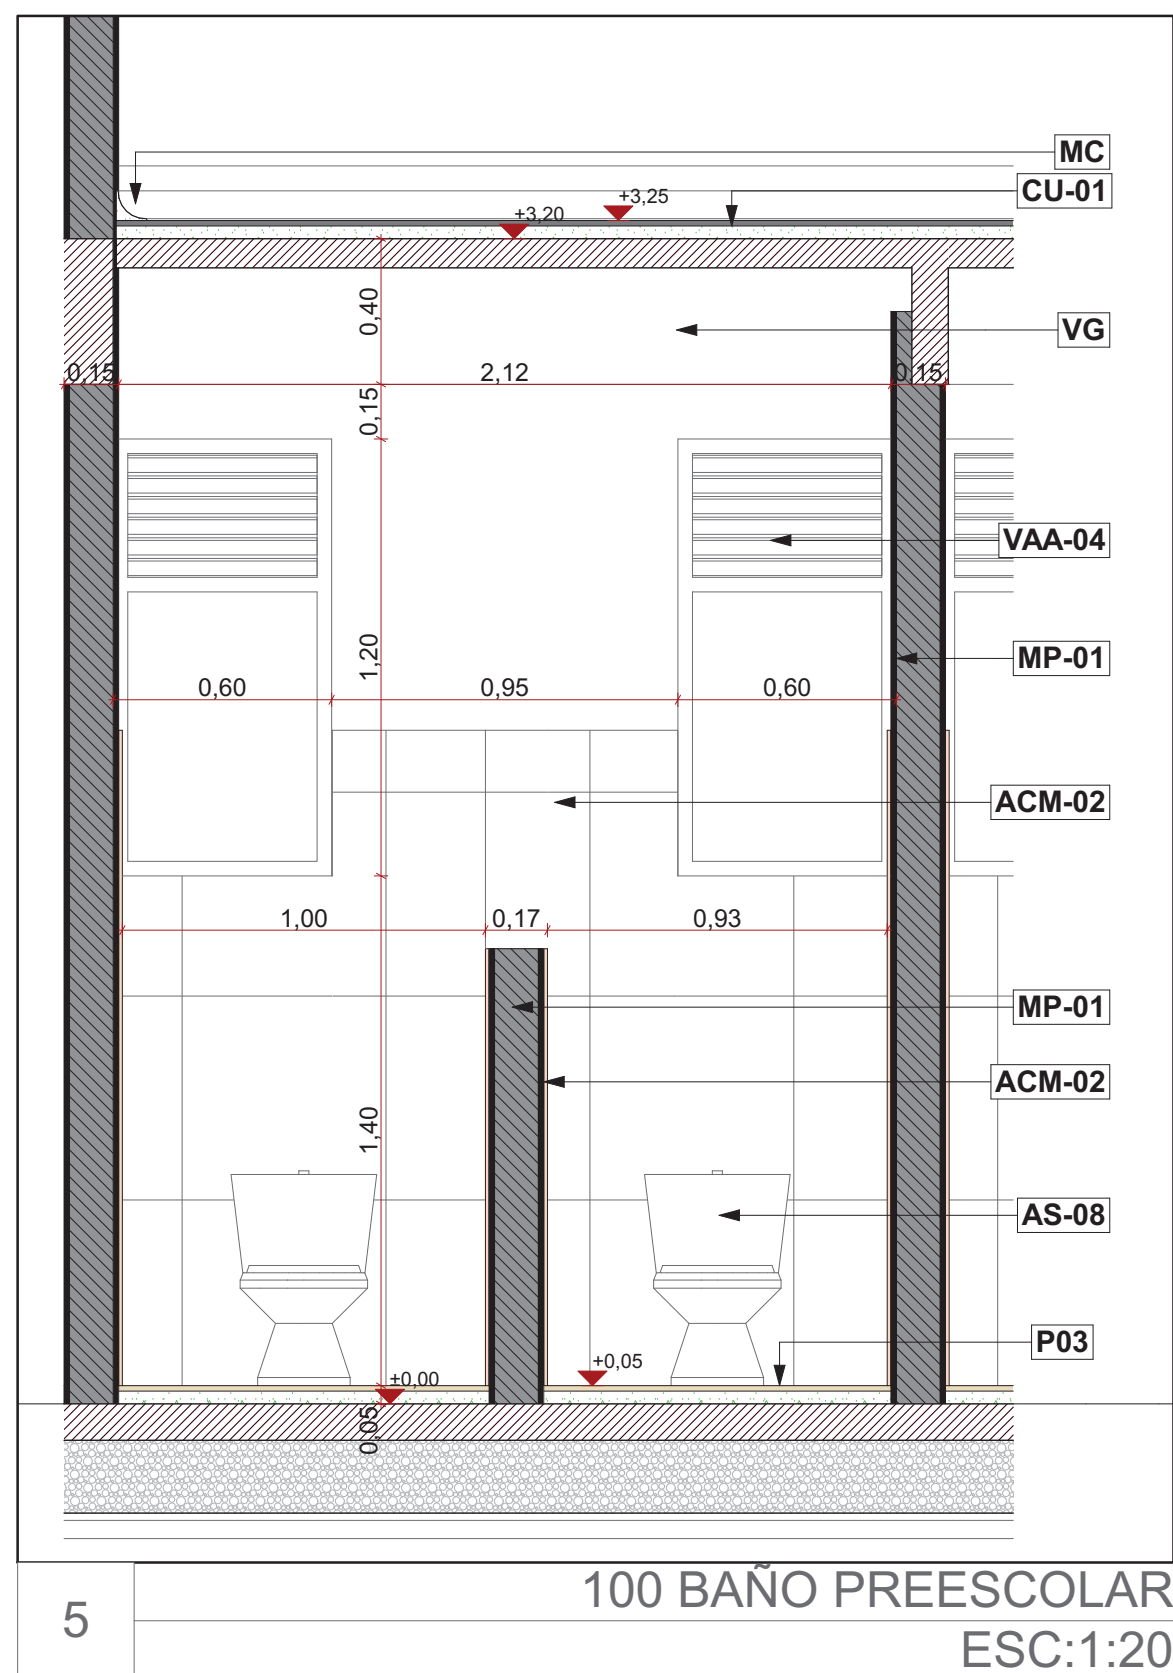
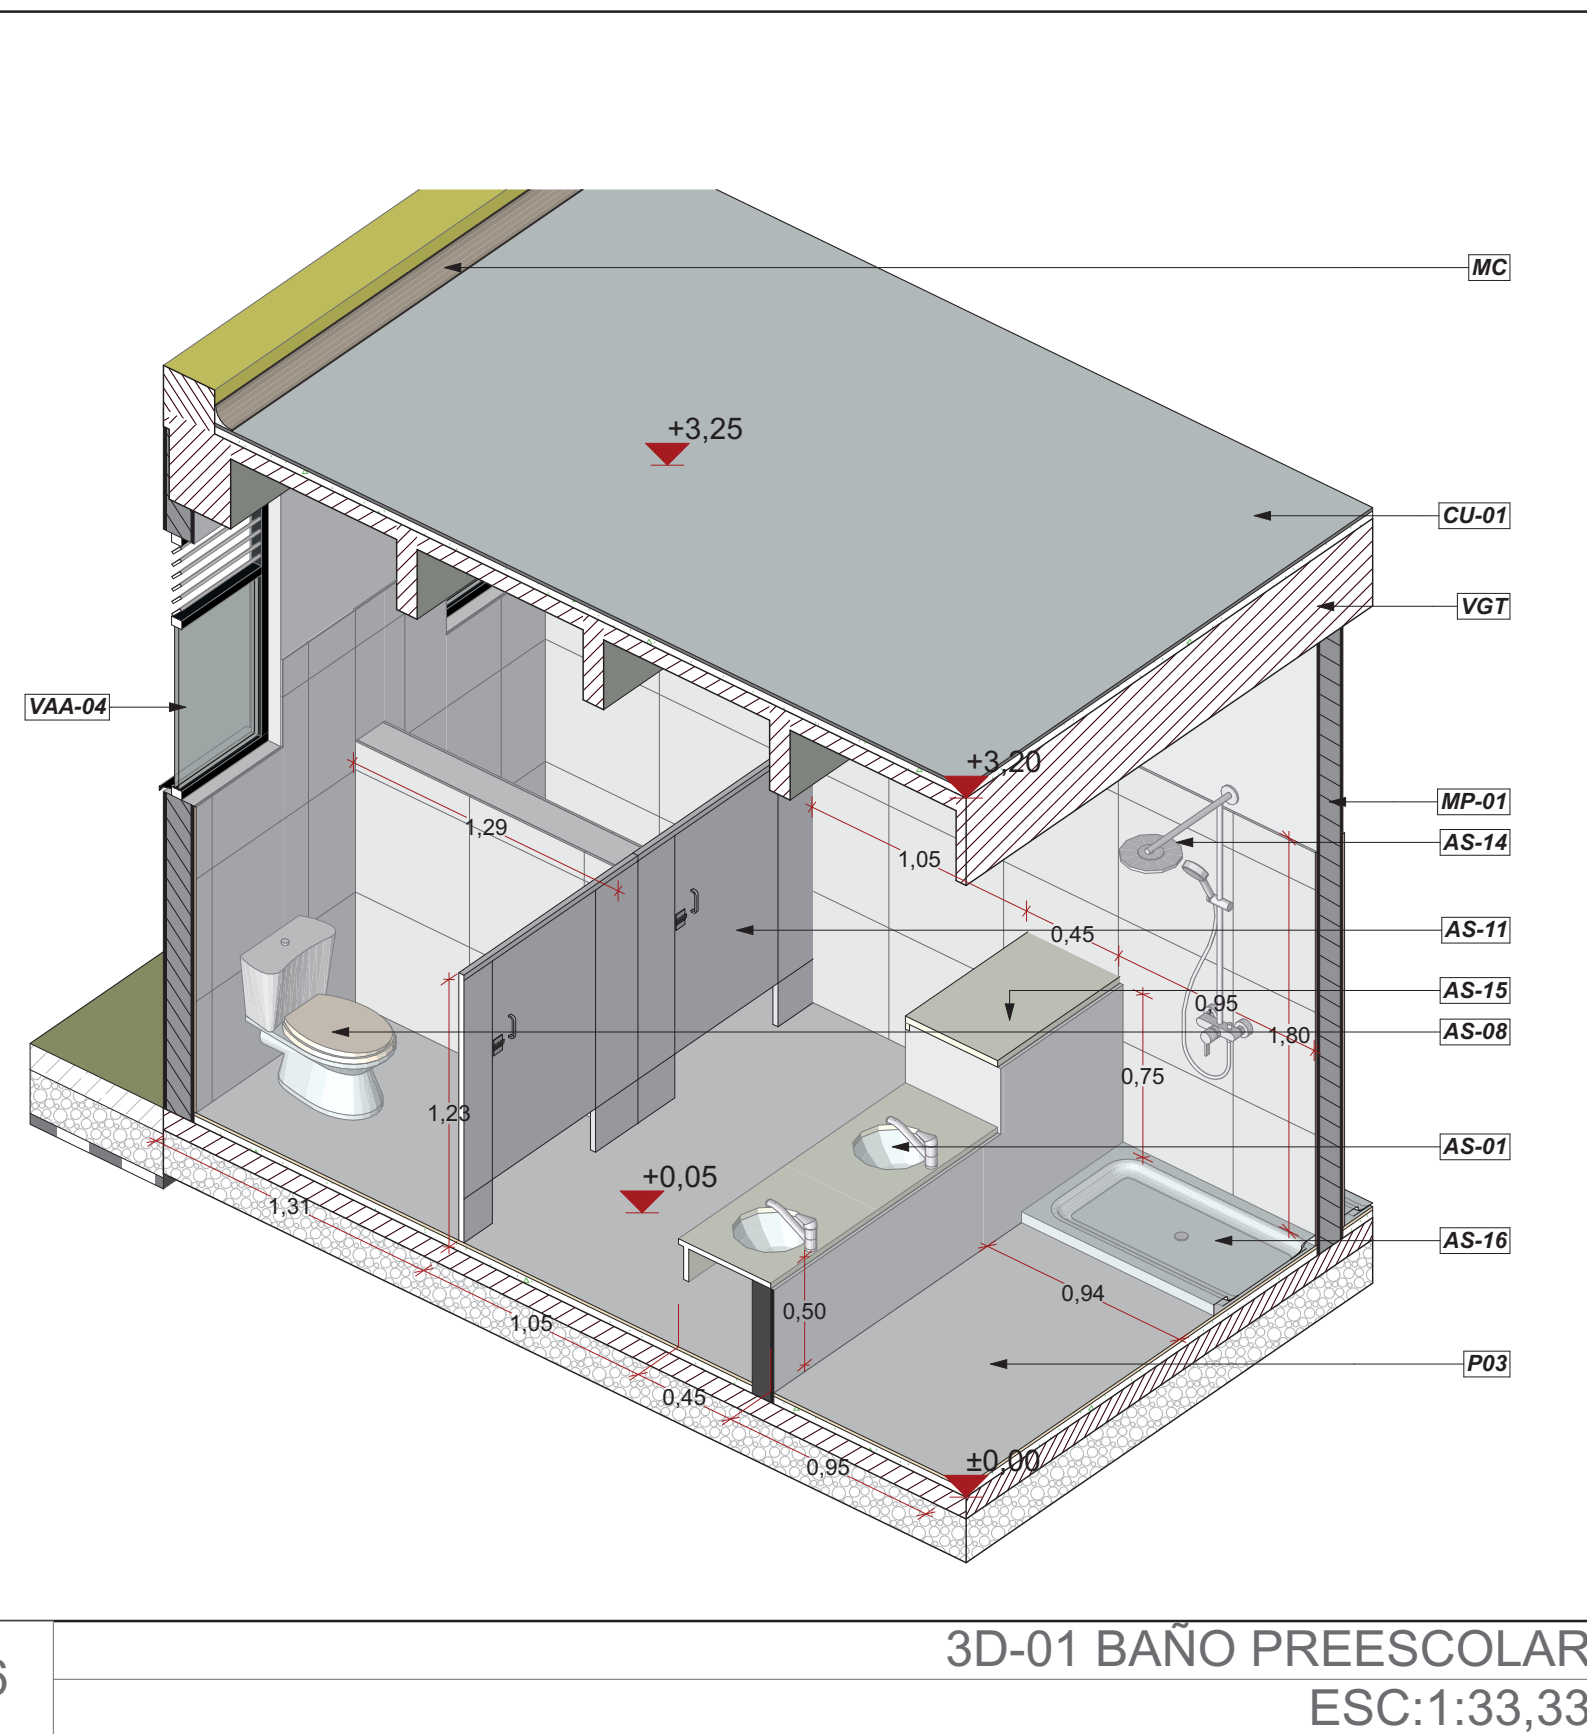
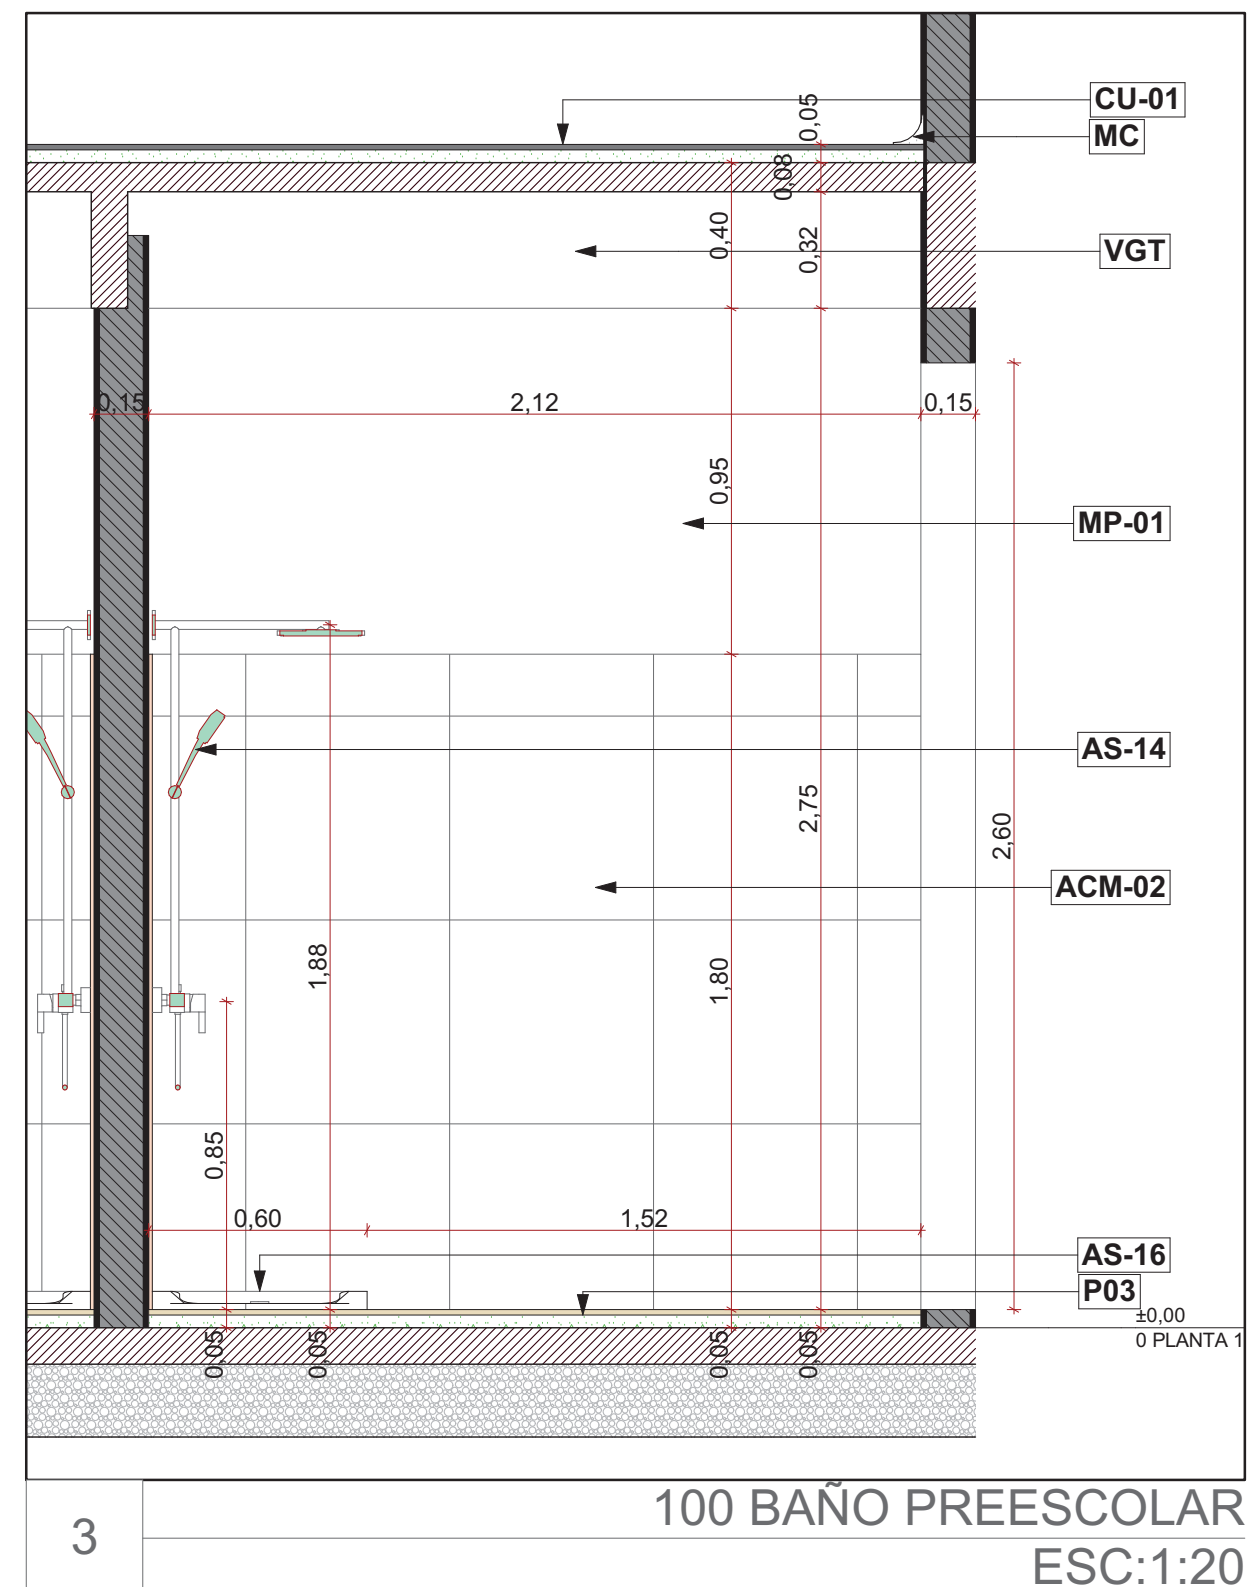


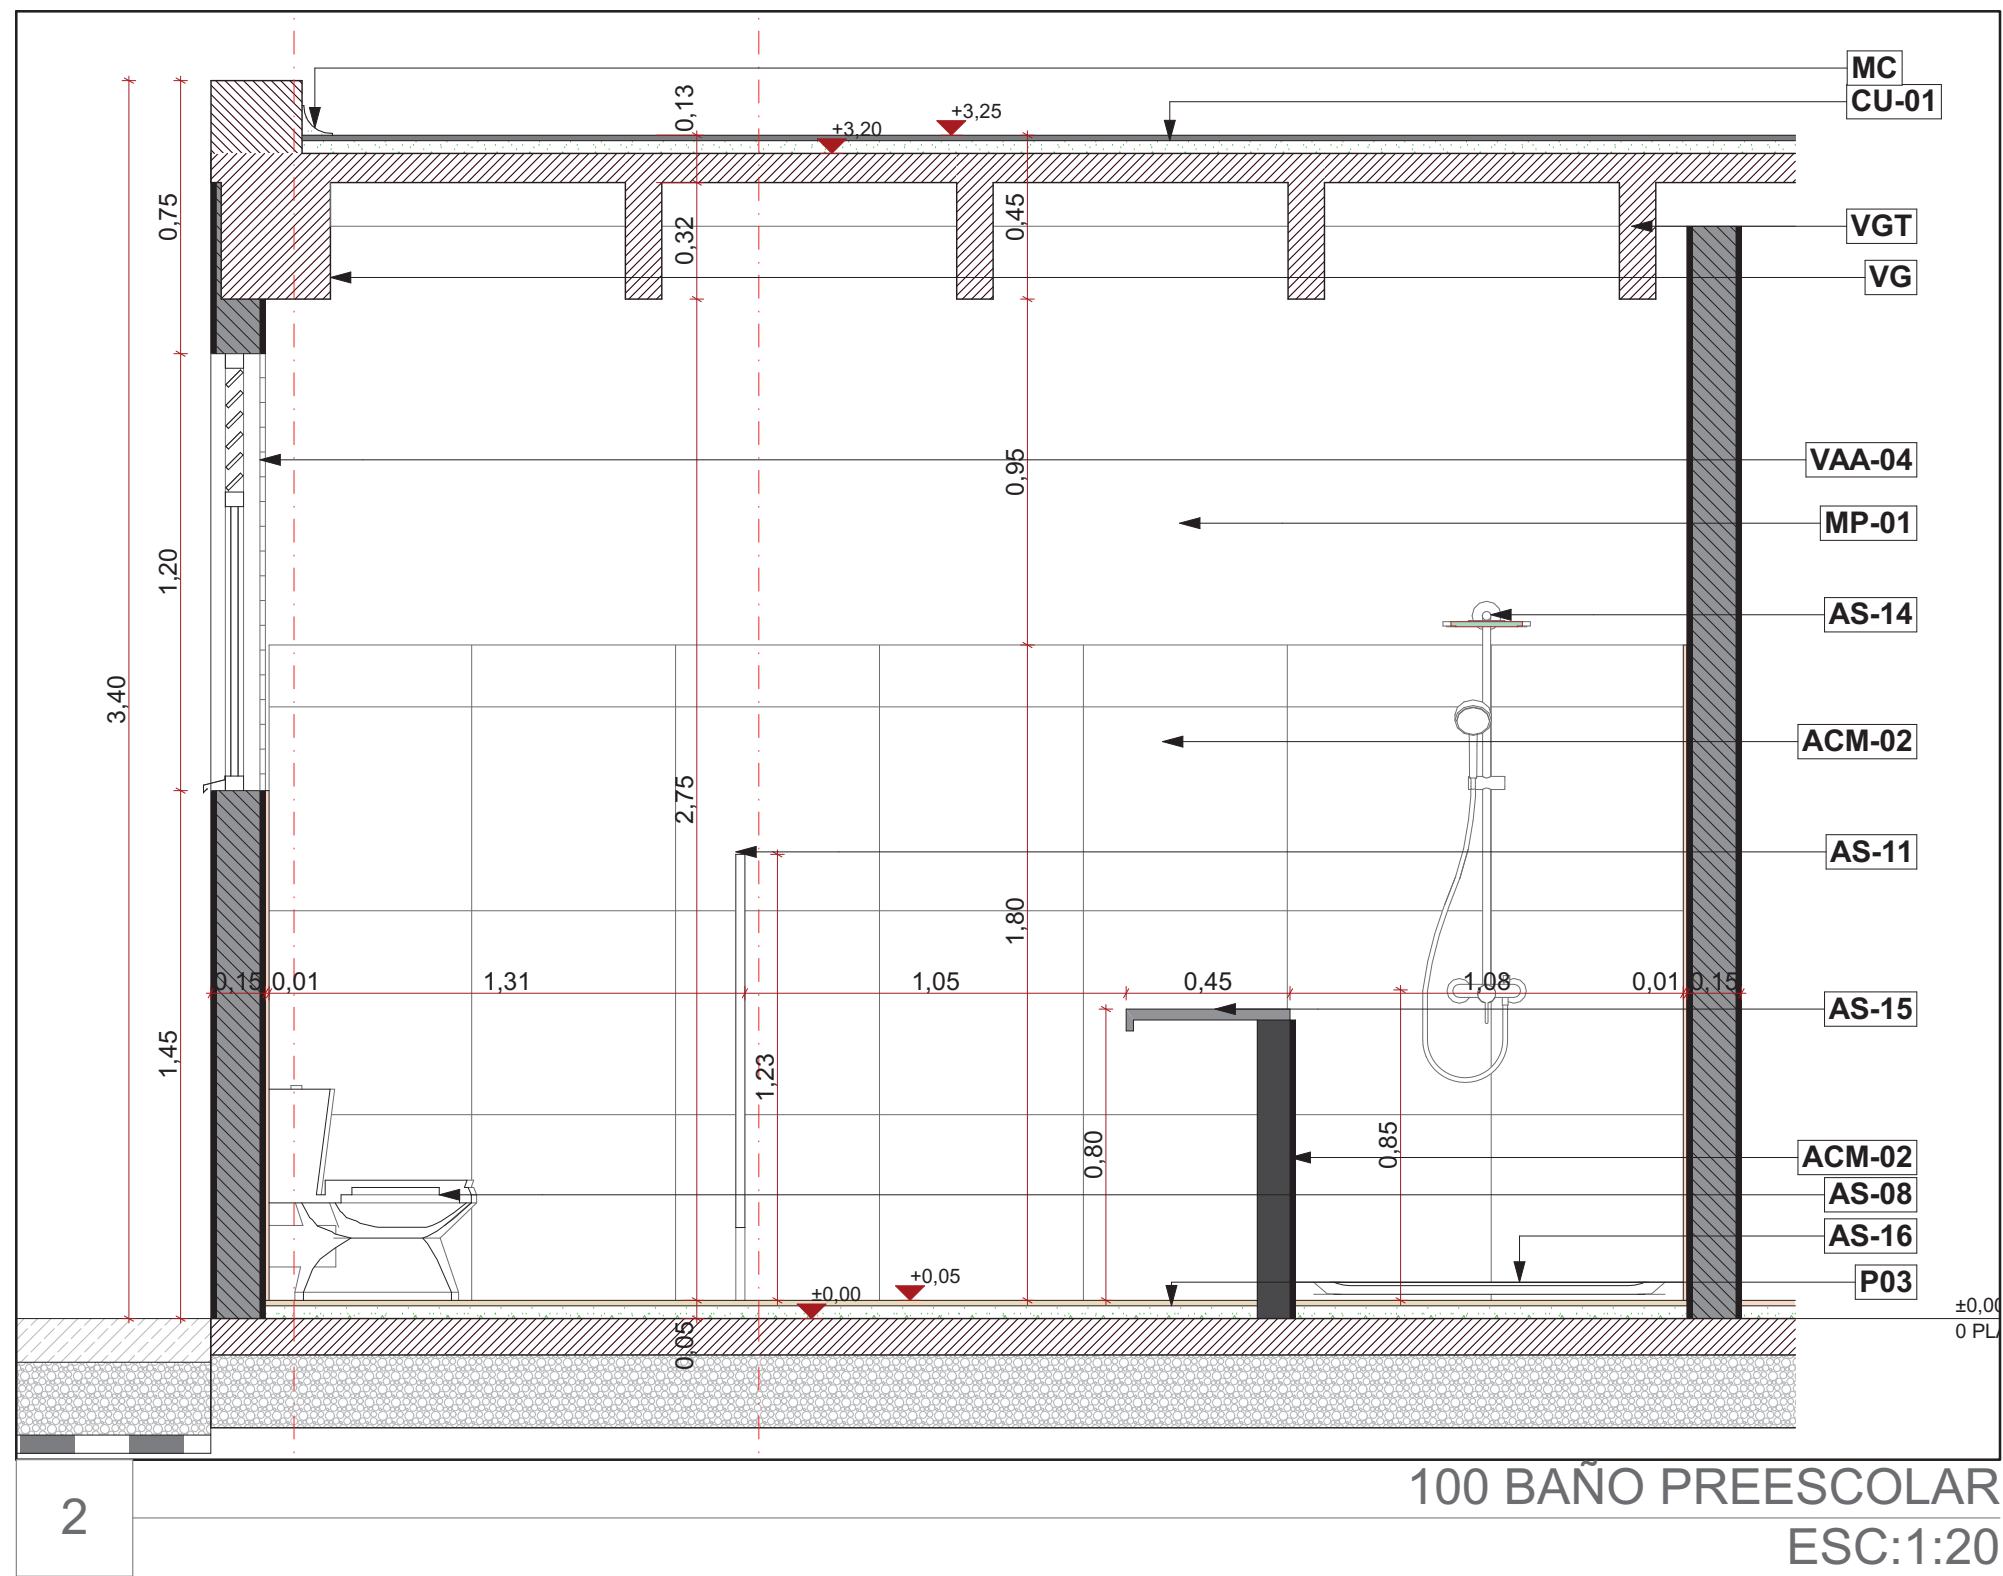

ARQUITECTURA: DE: **A.09.1** PLANO N° **14**

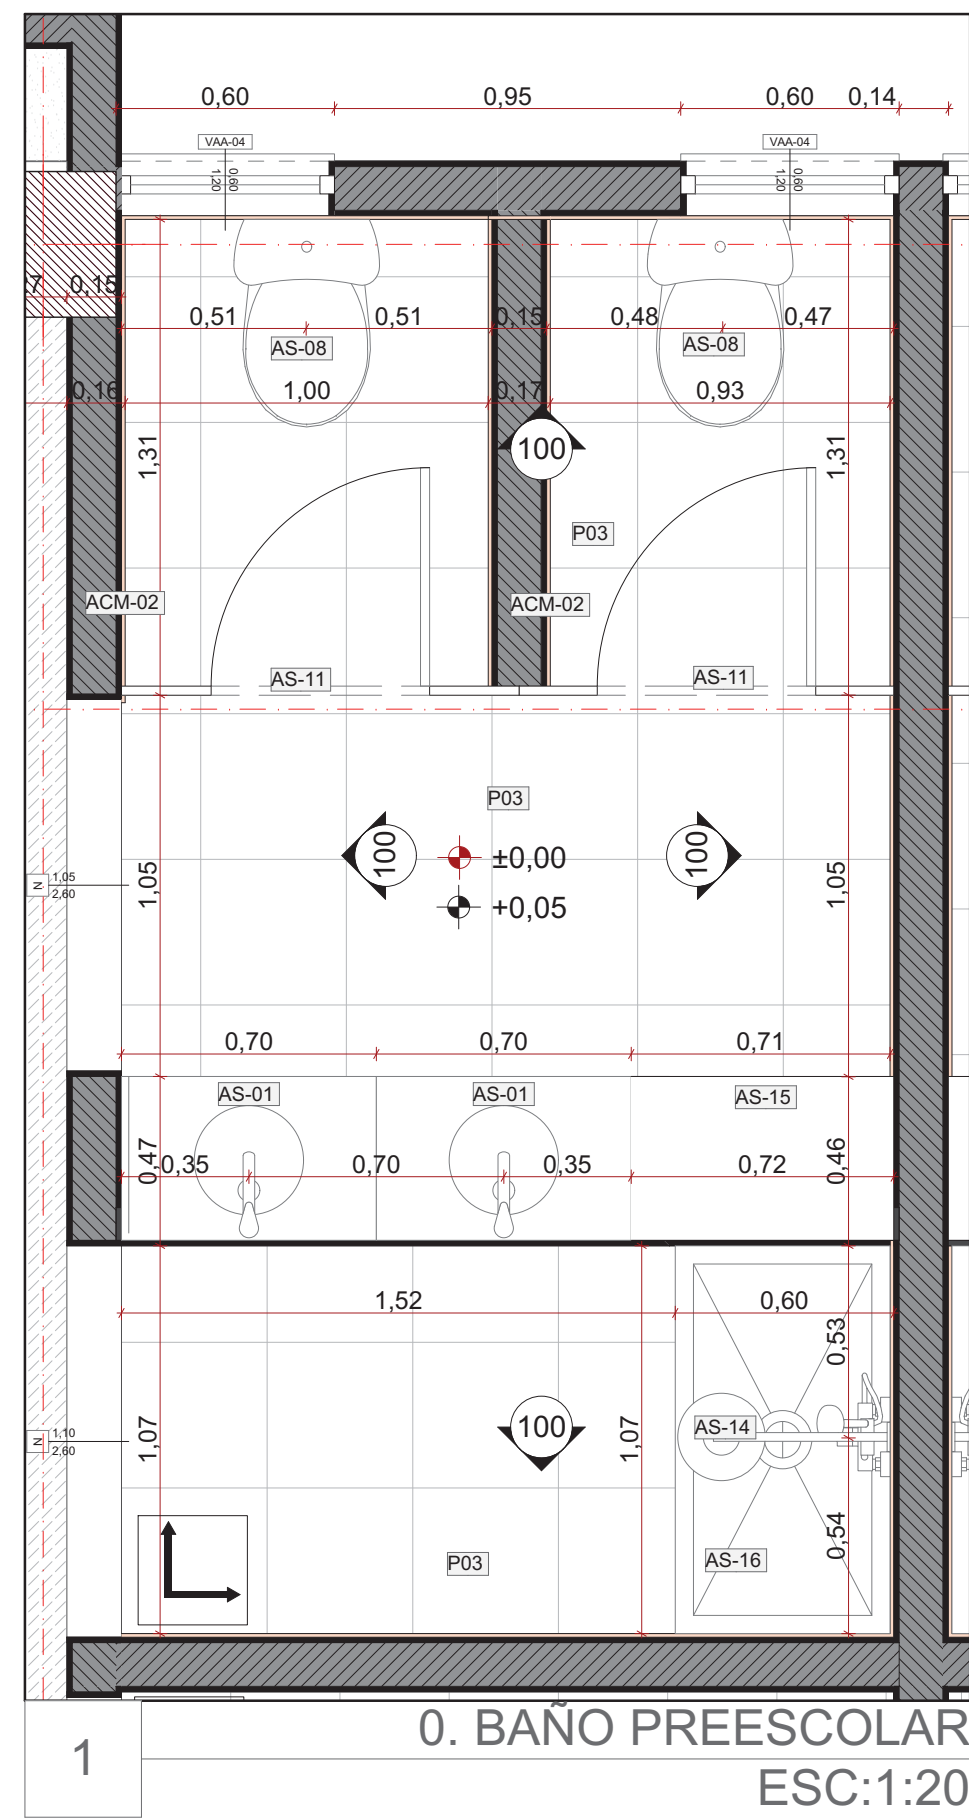


CONSULTORIA:

ING. ALFONSO ÁLVAREZ BOBADILLA
M.P. 28533-0004 CDO
CONSORCIO EL PASO
R.T. 901 881 229-0

PROYECTO:
ELABORACIÓN DE LOS DISEÑOS
ARQUITECTONICOS DE INFRAESTRUCTURA
EDUCATIVA E INFRAESTRUCTURA SOCIAL

INFRAESTRUCTURA SOCIAL
CENTRO DE DESARROLLO
INFANTIL

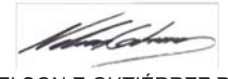DISEÑO CONSULTORIA :

ARQ. NELSON E. GUTIERREZ PEDRAZA
M.P. 4301030-7908414
DESARROLLO:

ARQ. LUIS GABRIEL QUINO AVILA
M.P. A10262005-7178645

REVISÓ:

ING. ANDRÉS FELIPE MACKENZIE FUENTES
DIRECTOR DE INTERVENCIÓN

ARQ. ALIETH CORTES VILLAMIL
ESPECIALISTA EN DISEÑO ARQUITECTONICO

CONSORCIO INTER EDIFICACIONES 2024
R.T. 901 881 547-0

DATOS DEL PREDIO:

OBSERVACIONES:
-El diseño se realizó bajo el estándar normativo NSR 2010
vigente al momento del diseño, la NTC 6047 accesibilidad de
medio físico, para dar cumplimiento con los requisitos para
personas con movilidad reducida y la NTC 4595 Ambientes
Escolares.
- Es responsabilidad del constructor verificar niveles y medidas
en obra antes de iniciar cualquier trabajo de construcción o
diseño.
- Cualquier modificación o cambio hecho al proyecto deberá ser
notificado.
- Las imágenes y/o representaciones bidimensionales muestran
una representación de la construcción y no reproducen la
realidad en su totalidad.

La información contenida en esta presentación es propiedad
intelectual de: CONDIRAMARCA, propiedad de:
reproducción total o parcial y uso en obras de proyectos, sin
ninguna autorización escrita, el uso no autorizado de este
diseño acarrea todas las sanciones legales pertinentes LEY
2352.

CONTIENE:

BAÑO PREESCOLAR

ESCALA: FECHA:
01-07-2025

RUTA DE ARCHIVO MAGNÉTICO:
D:\00_ARCHIVO_ARCH01_PROYECTOS
M1_FONDECUN03_ARCHITECTURA\03_CDO
04_PROYECTO_M10CDI_PROYECTO_V01.ppt

CODIGO DEL PROYECTO:
ICCU-228-2024

PLANO N° **A.09.1** PLANCH: **14**
ARQUITECTURA: DE: