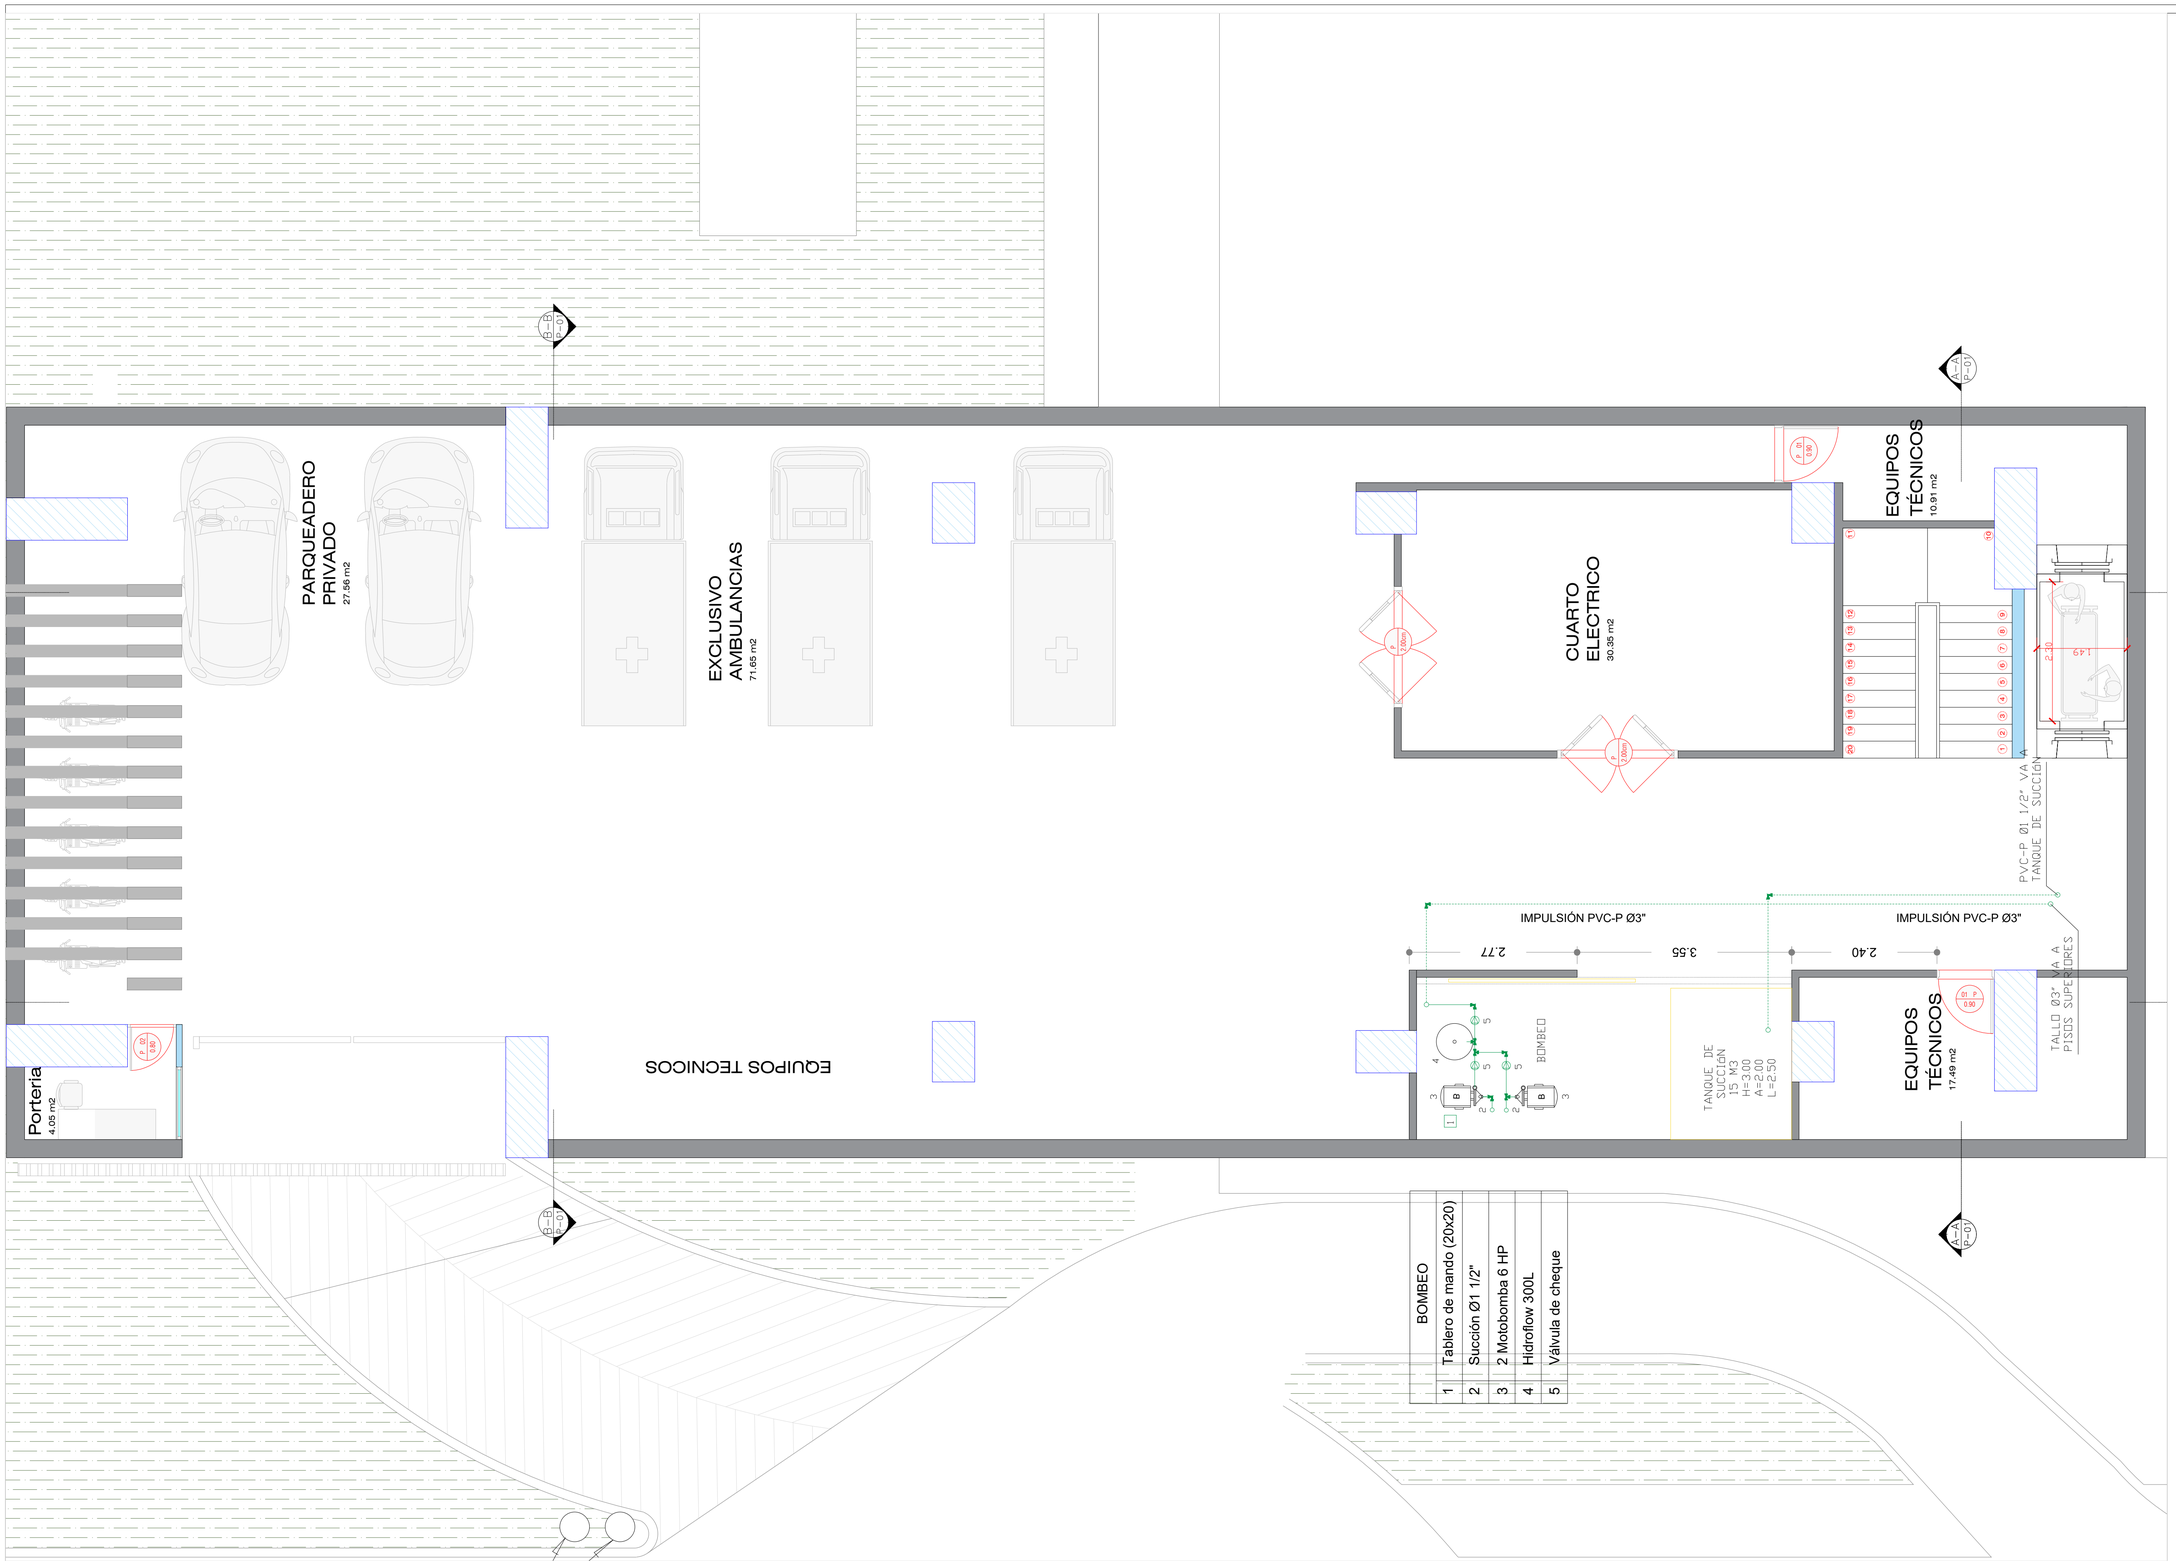


PLANTA SOTANO
ESC. 1/80

Alcaldía de Andes

PROYECTO:
Prestacion de servicios para la actualizacion de diseños a la normativa vigente para la construccion del bloque de urgencias E.S.E Hospital San Rafael del Municipio de Andes.

DIRECCIÓN:
AV MEDELLIN # 48 - 20

PROPIETARIO:
MUNICIPIO DE ANDES

CONVENCIONES:
- TUBERIA PVC-P Ø1/2"
- TUBERIA PVC-P Ø3/4"
- TUBERIA PVC-P Ø2"
- TUBERIA PVC-P Ø3"

CONTIENE:
-PLANTA SOTANO PRESION

DISEÑÓ:
DIEGO CATAÑO MURIEL
Ing. Sanitario
Diego Cataño Muriel
FIRMA:

DIBUJÓ:
JHONATAN CARDENAS

FECHA: JUNIO 2025

ESCALA: INDICADAS

PLANO N°:
Pla_Hid_Presion_Hos_Andes

PLANCHA N°: 2

DE: 2