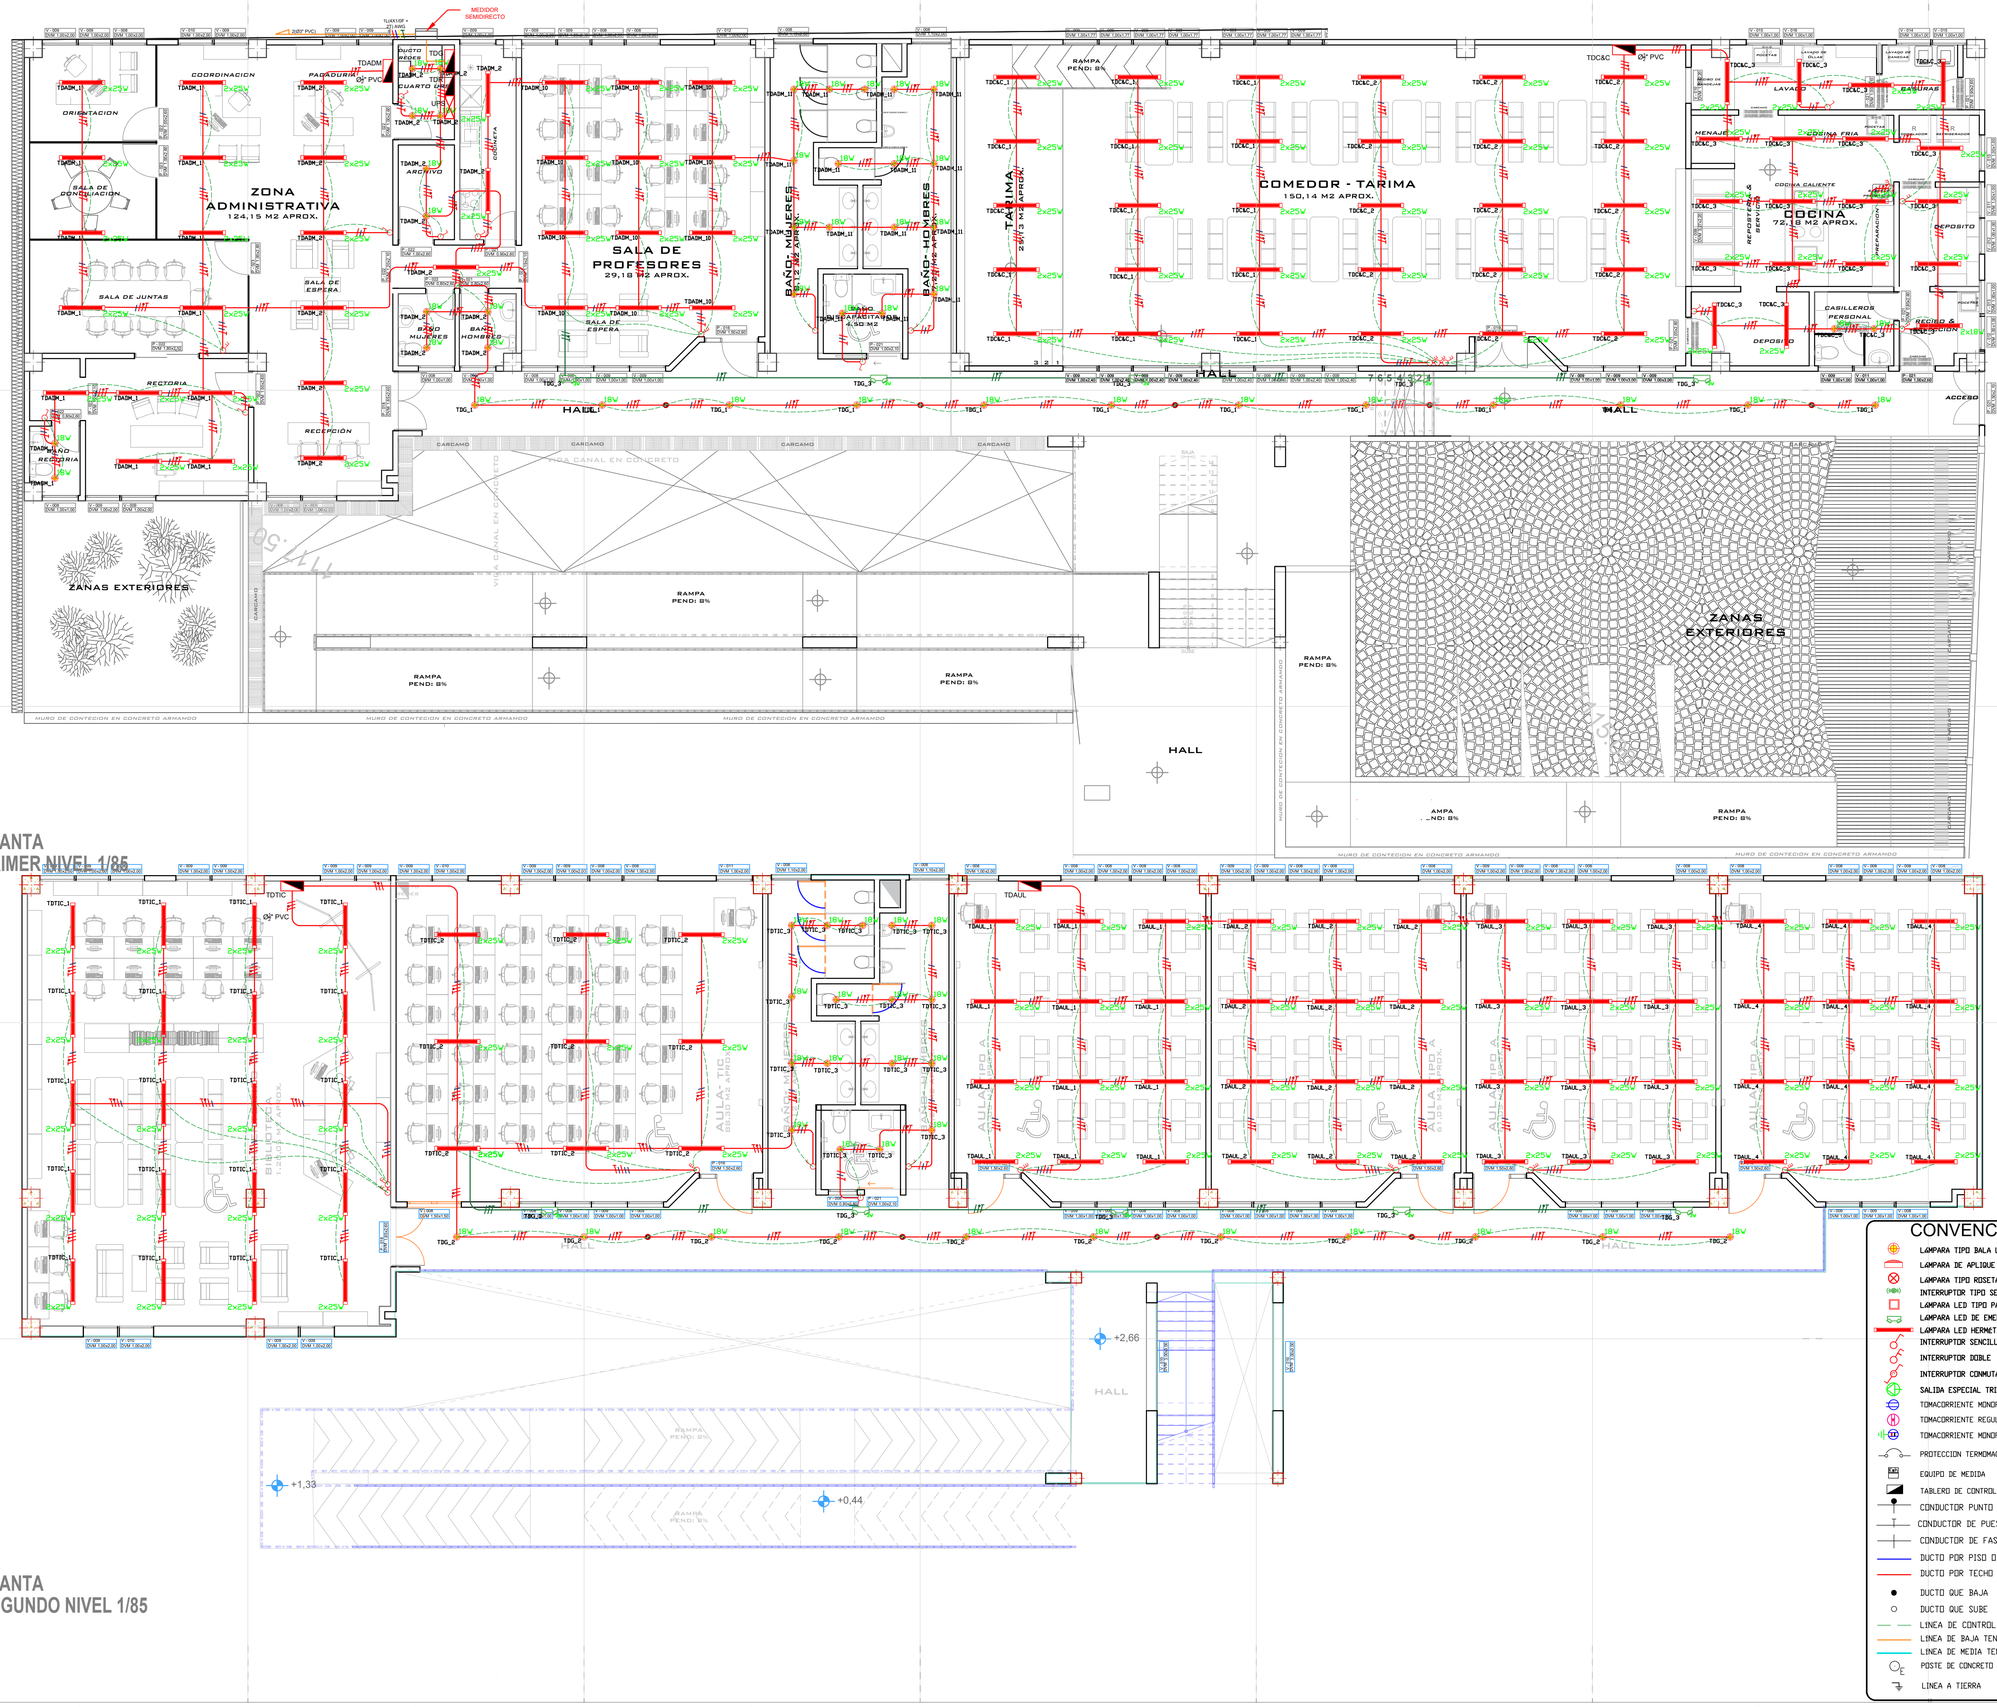


CONVENCIONES

- LÁMPARA TIPO BALA LED DE 12 W
- LÁMPARA DE APLIQUE LED DE PARED
- LÁMPARA TIPO ROSETA CON BOMBILLO LED
- INTERRUPTOR TIPO SENSOR
- LÁMPARA LED TIPO PANEL CUADRADO
- LÁMPARA LED DE EMERGENCIA
- LÁMPARA LED HERMETICA 2X18 W
- INTERRUPTOR SENCILLO
- INTERRUPTOR DOBLE
- INTERRUPTOR CONMUTABLE
- SALIDA ESPECIAL TRIFASICA
- TOMACORRIENTE MONOFASICO
- TOMACORRIENTE REGULADO
- TOMACORRIENTE MONOFASICO GFCI
- PROTECCION TERMOMAGNETICA
- EQUIPO DE MEDIDA
- TABLERO DE CONTROL
- CONDUCTOR PUNTO NEUTRO
- CONDUCTOR DE PUESTA A TIERRA
- CONDUCTOR DE FASE
- DUCTO POR PISO O PAREDES EMPOTRADOS
- DUCTO POR TECHO O CIELO RASO
- DUCTO QUE BAJA
- DUCTO QUE SUBE
- LINEA DE CONTROL INTERRUPTORES
- LINEA DE BAJA TENSIÓN PROYECTADA
- LINEA DE MEDIA TENSIÓN PROYECTADA
- POSTE DE CONCRETO 8 n. TIPO LINEA
- LINEA A TIERRA

Versión N°	Plano N°	Plancha N°
01	E-002	02 De 05

PAUNA 1776

REPRESENTANTE LEGAL

PROYECTO

MEJORAMIENTO DE LA INFRAESTRUCTURA EDUCATIVA EN LA SEDE PRINCIPAL DE LA INSTITUCIÓN EDUCATIVA TÉCNICO NACIONALIZADO DE PAUNA EN EL MUNICIPIO DE PAUNA, DEPARTAMENTO DE BOYACÁ

LOCALIZACIÓN

UBICACIÓN : CALLE 4 No 5 - 63

DISEÑO ELÉCTRICO

RUBEN DARIO ROJAS NIÑO
M.P. BY1250-117109

MODIFICACIONES

1. MODIFICACI ON
2. MODIFICACI ON
3. MODIFICACI ON

MATERIALES ESPECIFICADOS

CONTIENE

- PLANTA PRIMER NIVEL (ILUMINACIÓN)
- PLANTA SEGUNDO NIVEL (ILUMINACIÓN)

REVISIÓN

Nombre :
Cargo :
Matrícula :

APROBACIÓN

Nombre :
Cargo :
Matrícula

OBSERVACIONES

ARCHIVO

A-001.

ESCALA	FECHA
1/85	NOVIEMBRE/ 2025

PROYECTO

MEJORAMIENTO DE LA INFRAESTRUCTURA EDUCATIVA EN LA SEDE PRINCIPAL DE LA INSTITUCIÓN EDUCATIVA TÉCNICO NACIONALIZADO DE PAUNA EN EL MUNICIPIO DE PAUNA, DEPARTAMENTO DE BOYACÁ

AE ARQUITECTURA - INGENIERÍA

Versión N°	Plano N°	Plancha N°
01	E-002	02 De 05