DIAGRAMA UNIFILAR GENERAL

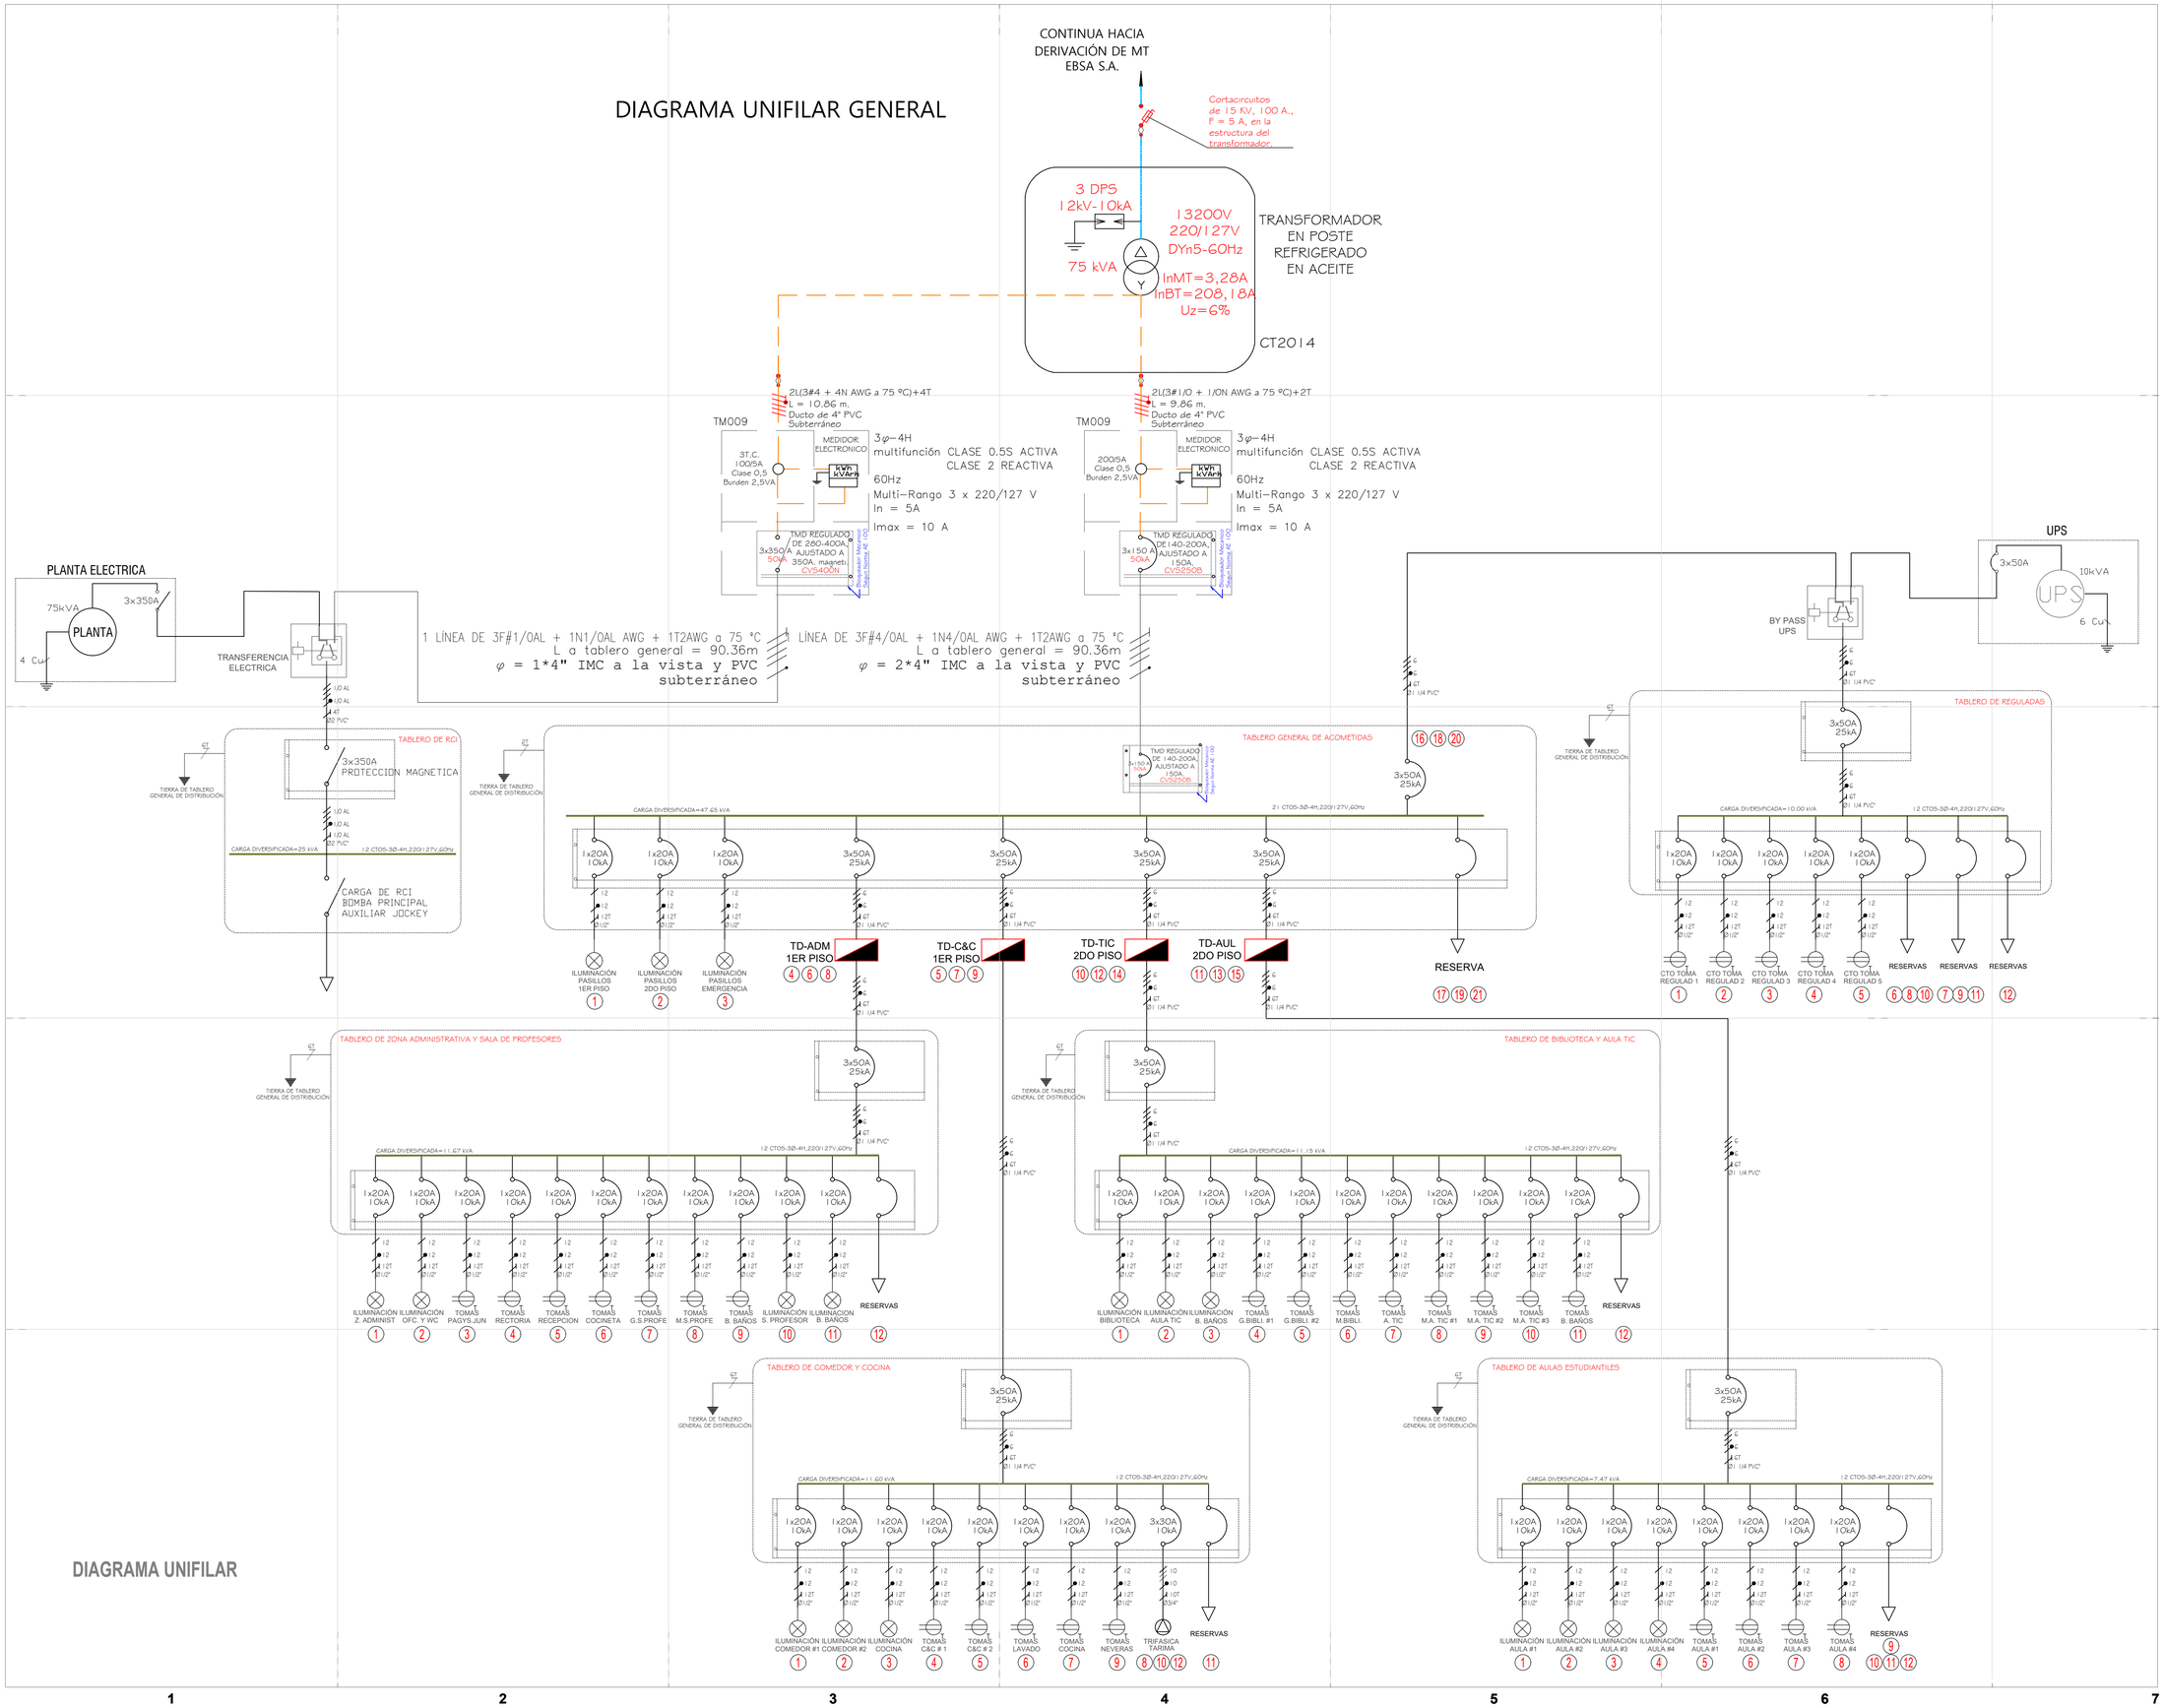


DIAGRAMA UNIFILAR

Versión N°	Plano N°	Plancha N°
01	E-004	04 De 05

REPRESENTANTE LEGAL

PROYECTO

MEJORAMIENTO DE LA INFRAESTRUCTURA EDUCATIVA EN LA SEDE PRINCIPAL DE LA INSTITUCIÓN EDUCATIVA TÉCNICO NACIONALIZADO DE PAUNA EN EL MUNICIPIO DE PAUNA, DEPARTAMENTO DE BOYACÁ

LOCALIZACIÓN

UBICACIÓN : CALLE 4 No 5 - 63

DISEÑO ELÉCTRICO

RUBEN DARIO ROJAS NIÑO
M.P. BY250-117109

MODIFICACIONES

1. MODIFICACIÓN
2. MODIFICACIÓN
3. MODIFICACIÓN

MATERIALES ESPECIFICADOS

CONTIENE

- DIAGRAMA UNIFILAR GENERAL

REVISIÓN

Nombre :
Cargo :
Matrícula :

APROBACIÓN

Nombre :
Cargo :
Matrícula

OBSERVACIONES

ARCHIVO

A-001.

ESCALA	FECHA
1/85	NOVIEMBRE / 2025

PROYECTO

MEJORAMIENTO DE LA INFRAESTRUCTURA EDUCATIVA EN LA SEDE PRINCIPAL DE LA INSTITUCIÓN EDUCATIVA TÉCNICO NACIONALIZADO DE PAUNA EN EL MUNICIPIO DE PAUNA, DEPARTAMENTO DE BOYACÁ

AE ARQUITECTURA - INGENIERÍA

Versión N°	Plano N°	Plancha N°
01	E-004	04 De 05