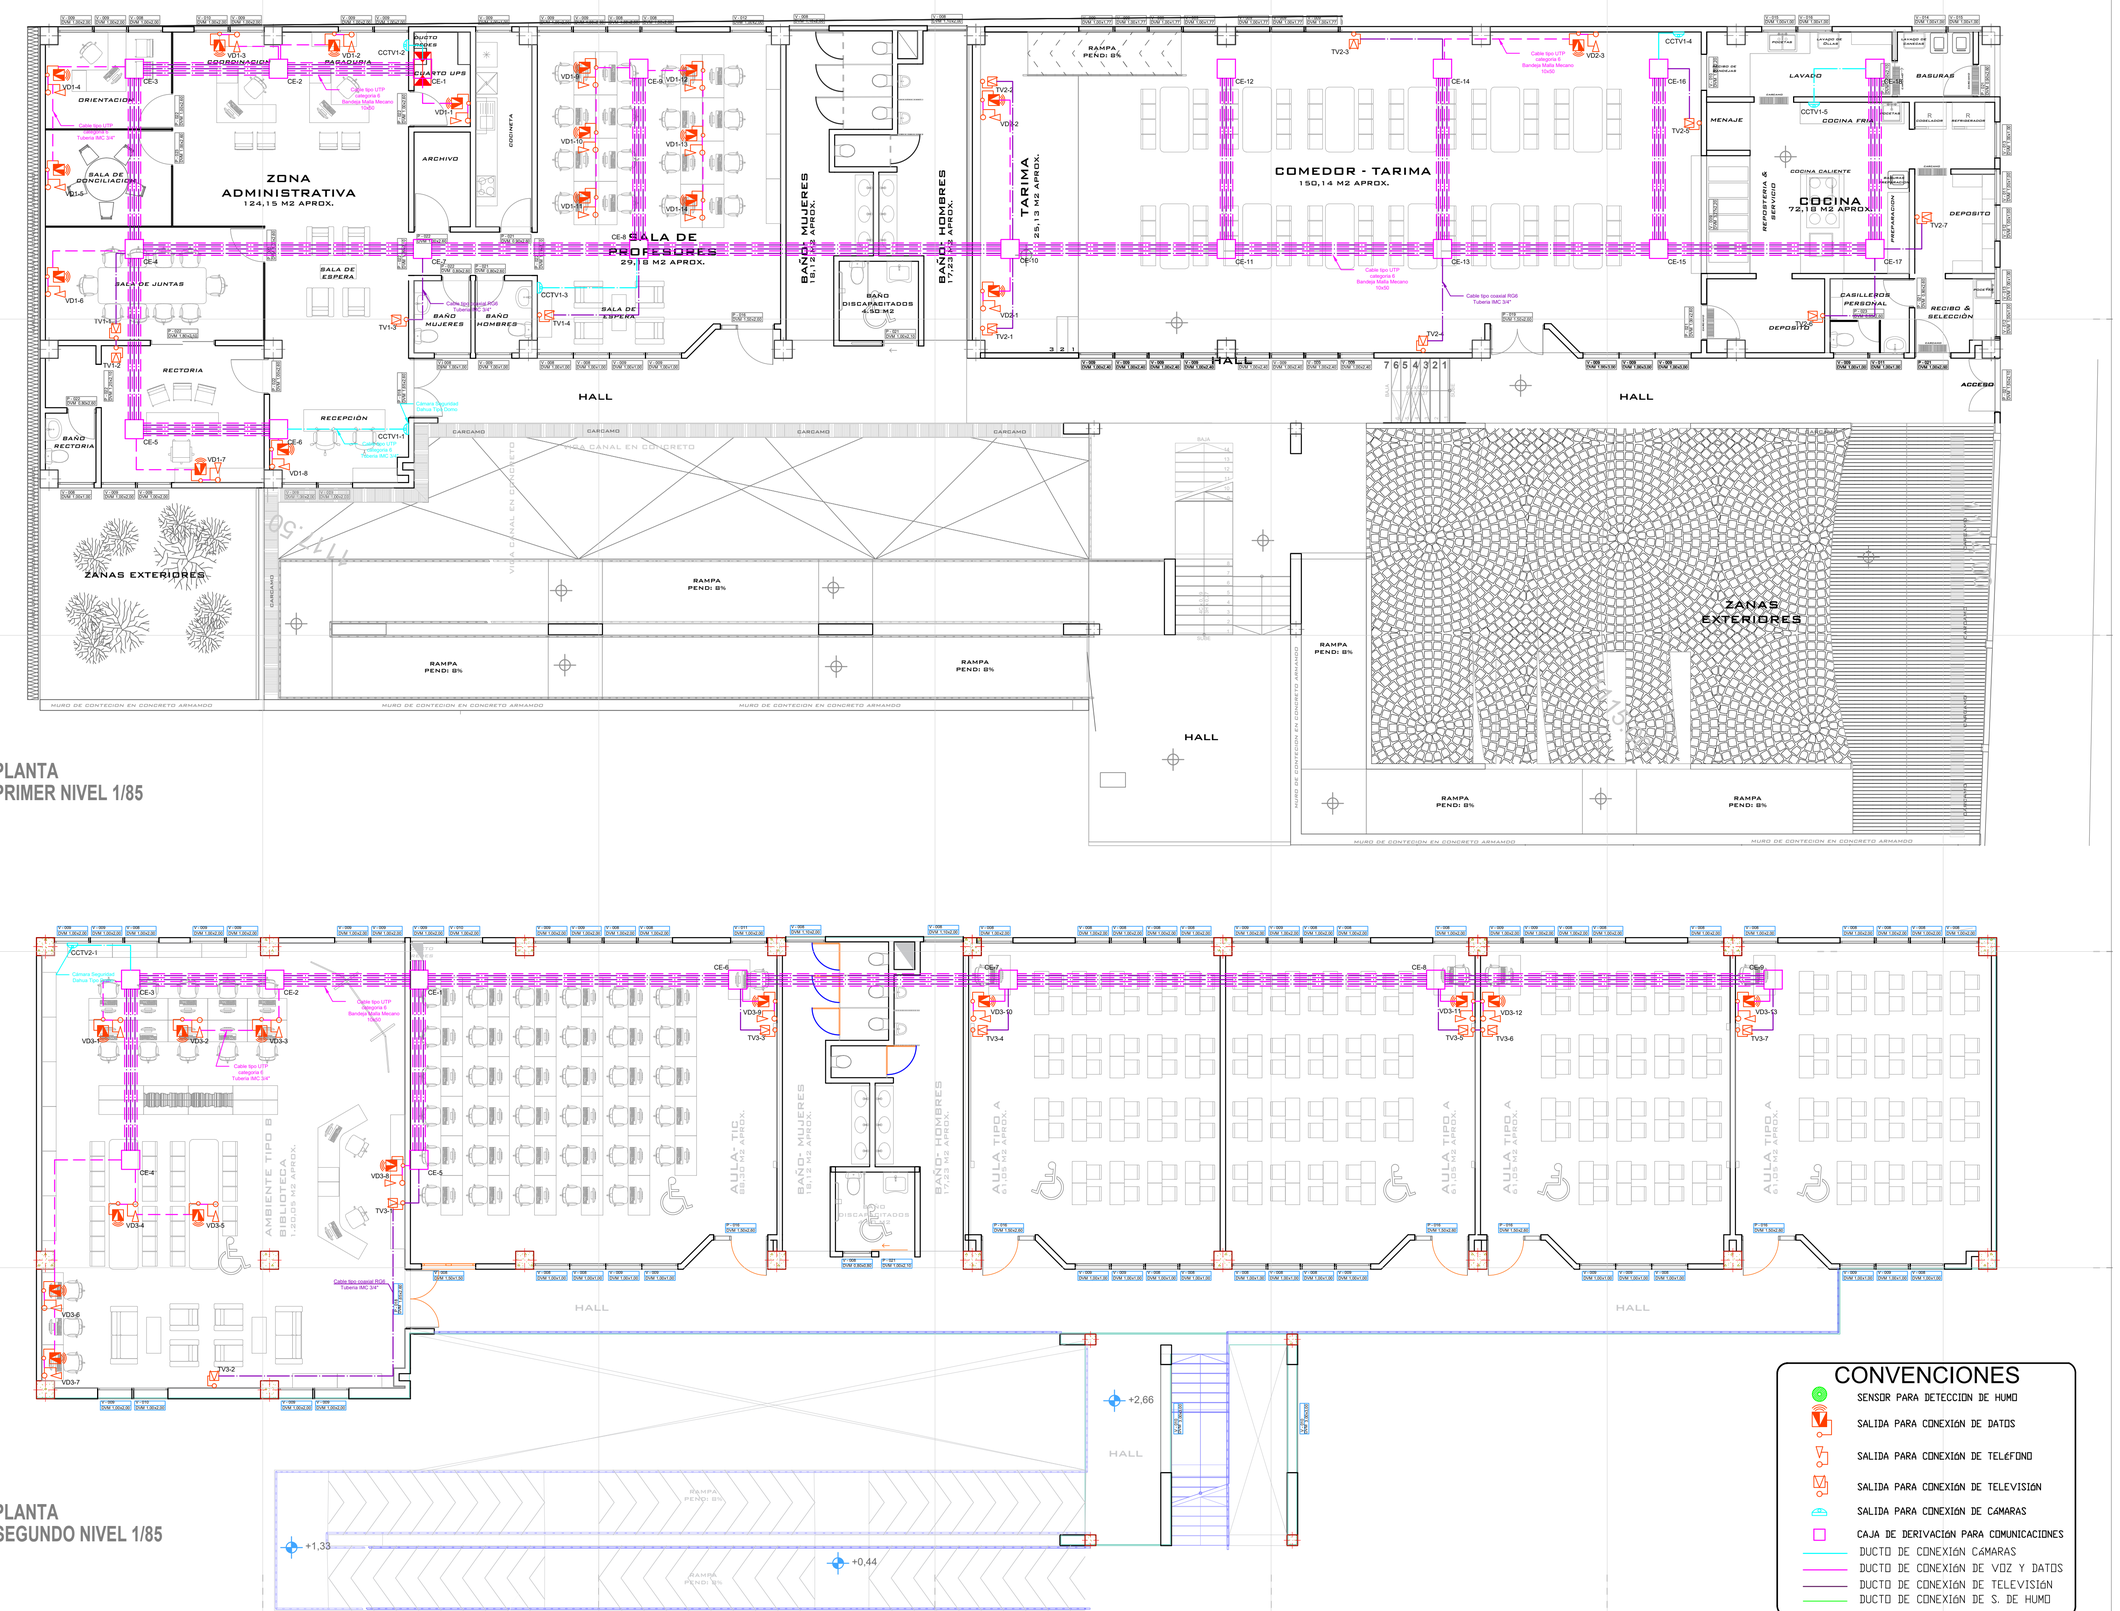


PLANTA
PRIMER NIVEL 1/85

PLANTA
SEGUNDO NIVEL 1/85

CONVENCIONES

- SENSOR PARA DETECCION DE HUMO
- SALIDA PARA CONEXIÓN DE DATOS
- SALIDA PARA CONEXIÓN DE TELEFONO
- SALIDA PARA CONEXIÓN DE TELEVISIÓN
- SALIDA PARA CONEXIÓN DE CÁMARAS
- CAJA DE DERIVACIÓN PARA COMUNICACIONES
- DUCTO DE CONEXIÓN CÁMARAS
- DUCTO DE CONEXIÓN DE VOZ Y DATOS
- DUCTO DE CONEXIÓN DE TELEVISIÓN
- DUCTO DE CONEXIÓN DE S. DE HUMO

Versión N°	Plano N°	Plancha N°
01	V&D-001	01 De 01

PAUNA 1776

REPRESENTANTE LEGAL

PROYECTO

MEJORAMIENTO DE LA INFRAESTRUCTURA EDUCATIVA EN LA SEDE PRINCIPAL DE LA INSTITUCIÓN EDUCATIVA TÉCNICO NACIONALIZADO DE PAUNA EN EL MUNICIPIO DE PAUNA, DEPARTAMENTO DE BOYACÁ

LOCALIZACIÓN

UBICACIÓN : CALLE 4 No 5 - 63

DISEÑO VOZ Y DATOS

RUBEN DARIO ROJAS NIÑO
M.P. BY250-117109

MODIFICACIONES

1. MODIFICACIÓN
2. MODIFICACIÓN
3. MODIFICACIÓN

MATERIALES ESPECIFICADOS

CONTIENE

- PLANTA PRIMER NIVEL (VOZ & DATOS)
- PLANTA SEGUNDO NIVEL (VOZ & DATOS)

REVISIÓN

Nombre :
Cargo :
Matrícula :

APROBACIÓN

Nombre :
Cargo :
Matrícula

OBSERVACIONES

ARCHIVO

A-001.

ESCALA	FECHA
1/85	NOVIEMBRE / 2025

AE ARQUITECTURA - INGENIERÍA

Versión N°	Plano N°	Plancha N°
01	V&D-001	01 De 01

PROYECTO MEJORAMIENTO DE LA INFRAESTRUCTURA EDUCATIVA EN LA SEDE PRINCIPAL DE LA INSTITUCIÓN EDUCATIVA TÉCNICO NACIONALIZADO DE PAUNA EN EL MUNICIPIO DE PAUNA, DEPARTAMENTO DE BOYACÁ