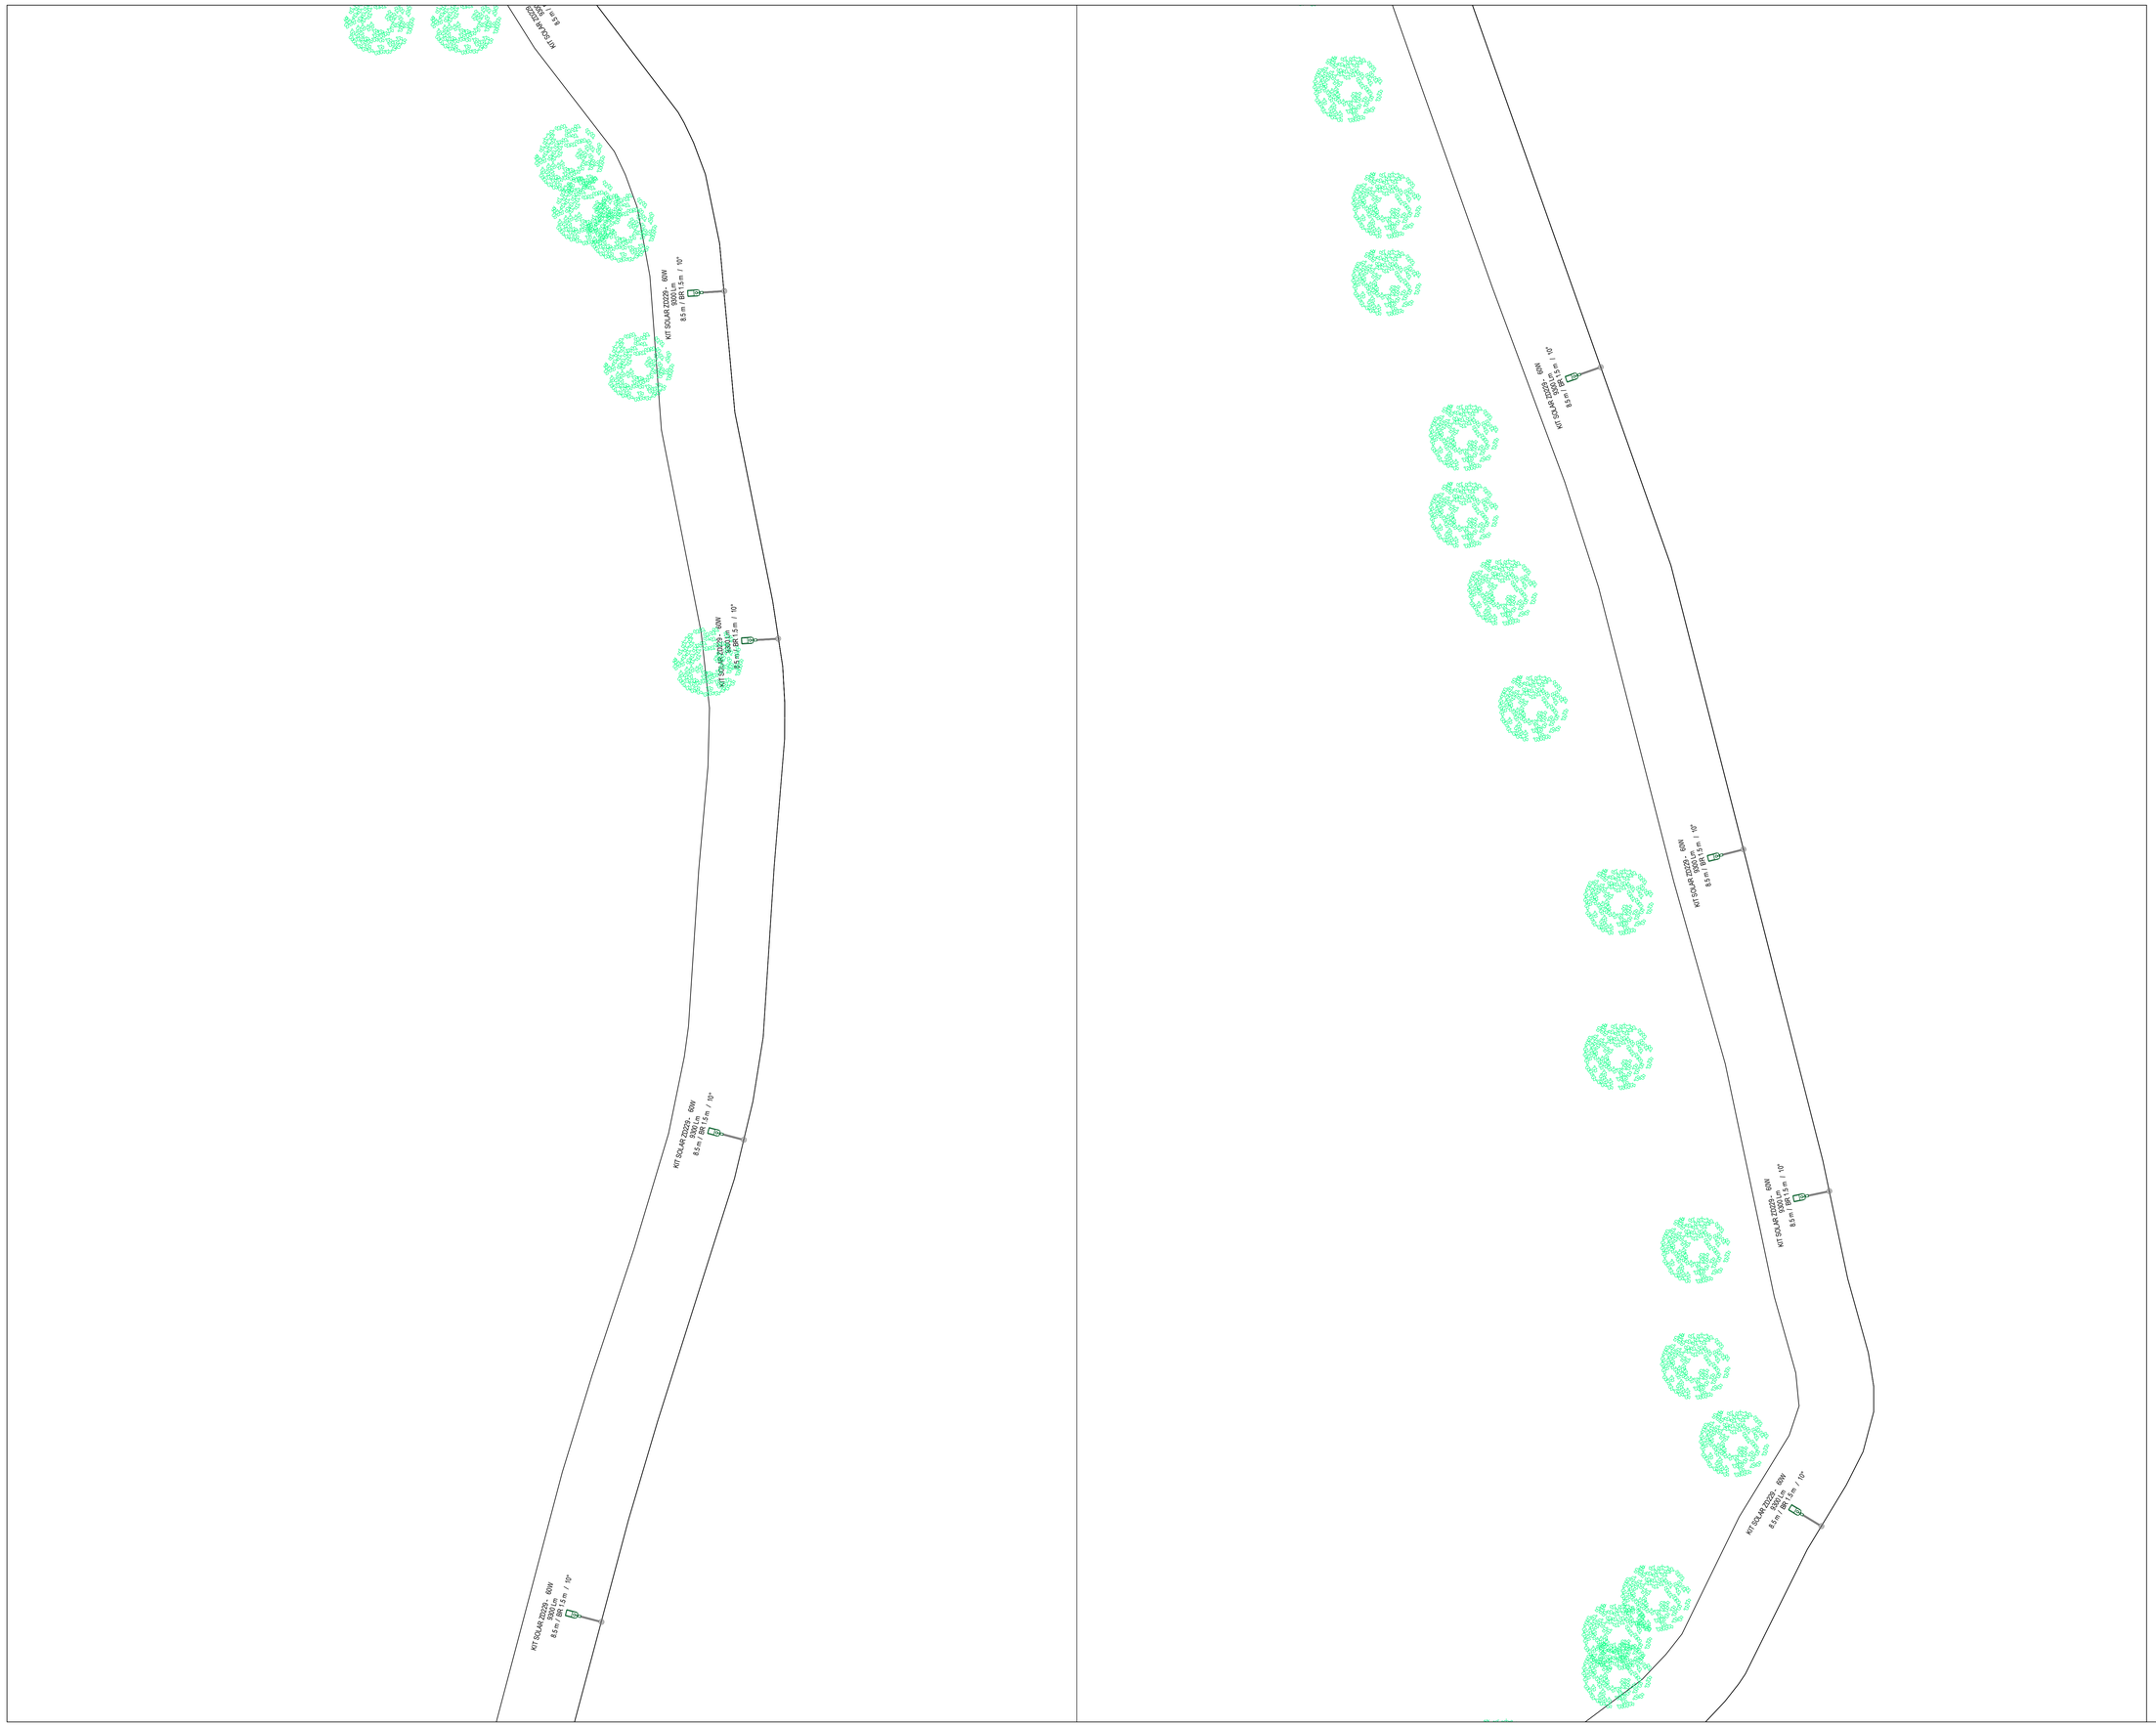

SYLVANIA

## Área de Diseño

Calle 57B Sur N° 72A - 23
(601) 782 5200
Bogotá - Colombia

Este diseño y los archivos adjuntos asociados a este archivo son propiedad intelectual de SYLVANIA S.A. Prohibida su cesión, publicación, distribución, comunicación al publico, homologación y uso contrario a su objetivo de diseño.

PROYECTO:
8163-AP SOLAR VIA CAJA DE AGUA PAICOL - HUILA

CLIENTE:
ING. GERARDO EMILIO GARCIA GARZON

UBICACIÓN:
PAICOL- HUILA

CONTIENE:
ALUMBRADO PUBLICO

DISEÑADO POR:
SANTIAGO VALBUENA

REVISADO POR:
ARQ. DIANA NIÑO
A411032014-1053341674

CONVENCIONES:

| REFERENCIA | FLUJO LUMÍNICO | CCT | POTENCIA | CANTIDAD |
|---|---|---|---|---|
| P38415 | KIT SOLAR ZD229 60W 36h | | | |
| | 9300 lm | 4000 K | 60 W | 100 |

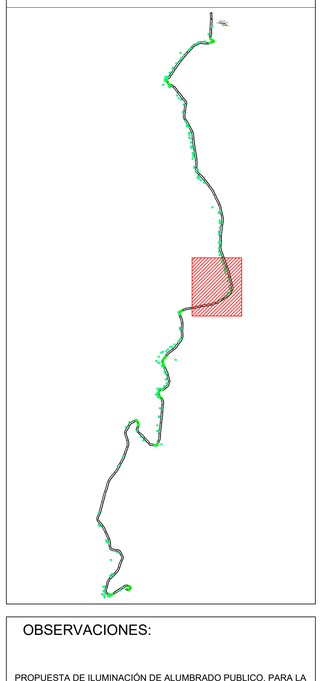

OBSERVACIONES:

PROPUESTA DE ILUMINACIÓN DE ALUMBRADO PUBLICO, PARA LA VIA PAICOL EN EL DEPARTAMENTO DEL HUILA.

PLANO:
06 DE 10

FECHA:
11/03/2025

ESCALA:
1:200

FORMATO B1(000) (1000x707mm)