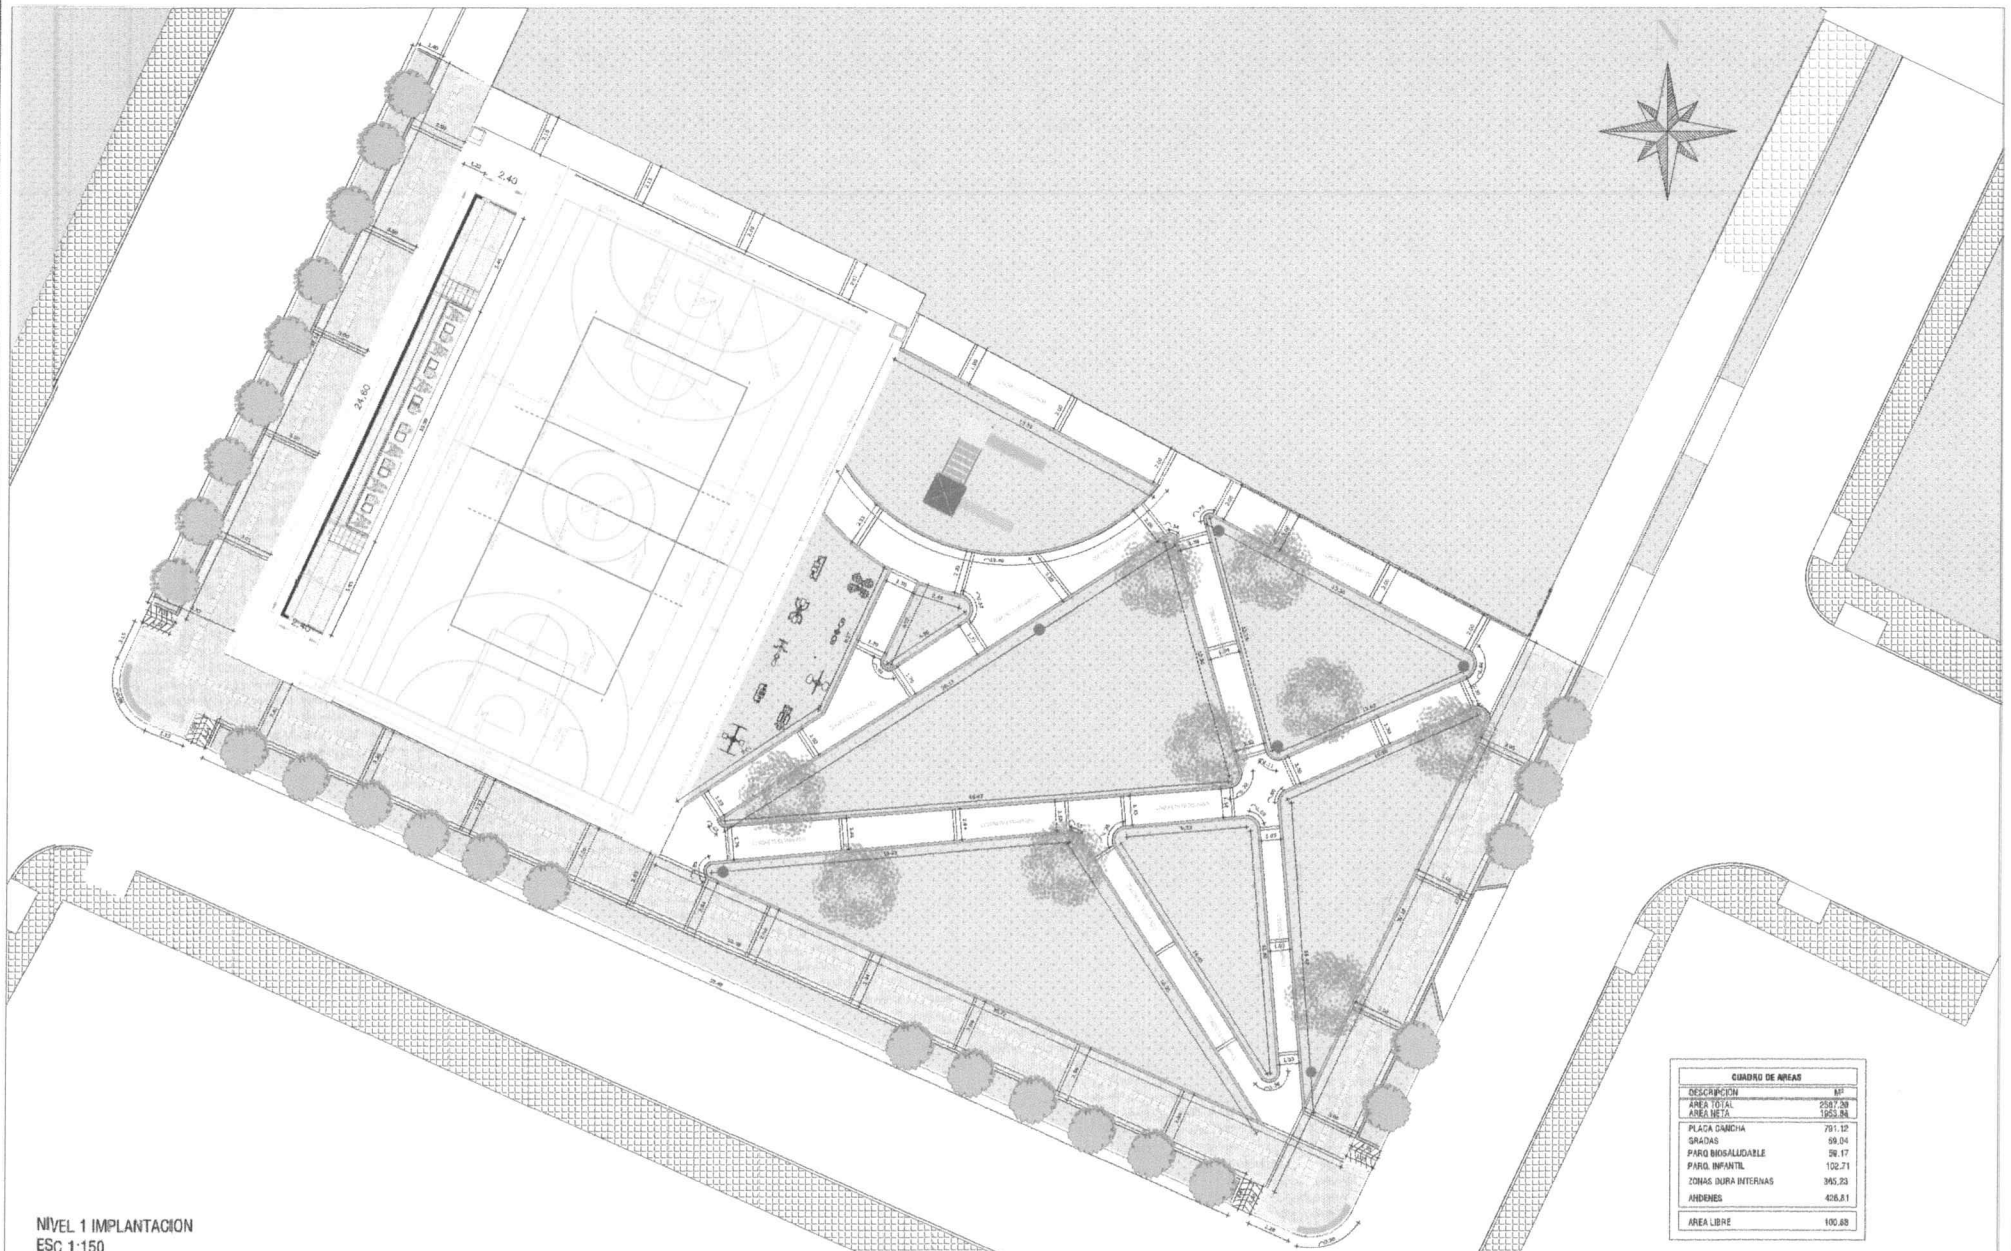


NIVEL 1 IMPLANTACION
ESC 1:150

CUADRO DE AREAS	
DESCRIPCION	M²
AREA TOTAL	2587.36
AREA NETA	1955.84
PLACA CANCHA	791.12
GRADAS	59.04
PARQ BIOSALUDABLE	58.17
PARQ. INFANTIL	102.71
ZONAS DURA INTERNAS	365.23
ANDENES	426.81
AREA LIBRE	100.68

MUNICIPIO DE HATO COROZAL

PROYECTO:
ESTUDIOS Y DISEÑOS PARA EL MEJORAMIENTO DE LA ESCUELA RURAL LA CHAPA Y LA CONSTRUCCION DE UNA CANCHA DEPORTIVA EN CUMPLIMIENTO DEL PIIC DEL CORREGIMIENTO DE LA CHAPA DEL MUNICIPIO DE HATO COROZAL, CASANARE. CONTRATO. SMD-0173 DE 2024

CONSORCIO DISEÑOS LA CHAPA 2024
ANDRES ROA PINEDA
C.C 80.740.709
REPRESENTANTE LEGAL

ESPECIALISTA ARQUITECTONICO:
SARGO ANDRES QUESADA SILVA
M.P. A25402913-1115544861
ARQUITECTO

Vobo:
ANTONIO JOSE ES TEBAN CAMPUZANO
Secretario de Planeación Política Sectorial Supervisor

Vobo:
ANGIE PAOLA DELGADO MEDINA
Profesional de Apoyo
Secretaria de Planeación Política Sectorial

OBLIGANTE:
ARQ. ANDY JEHIMA ROSAS
C.C. 1.057.890.850
M.P. 4641985324-105 79/02/2050

ITEM	REV. No.	DEL RESPONSABLE


ESTADO DE CONTRATACION

UBICACION


IMPLANTACION ARQUITECTONICA CANCHA MULTIPLE, PARQUE BIOSALUDABLE E INFANTIL CORREGIMIENTO LA CHAPA

CODIGO:	
ESCALA:	1 de 3
ARCHIVO:	LCH_IC.DWG
FECHA:	SEPTIEMBRE-2024


PLANOS DEPORTIVA, PARQUES

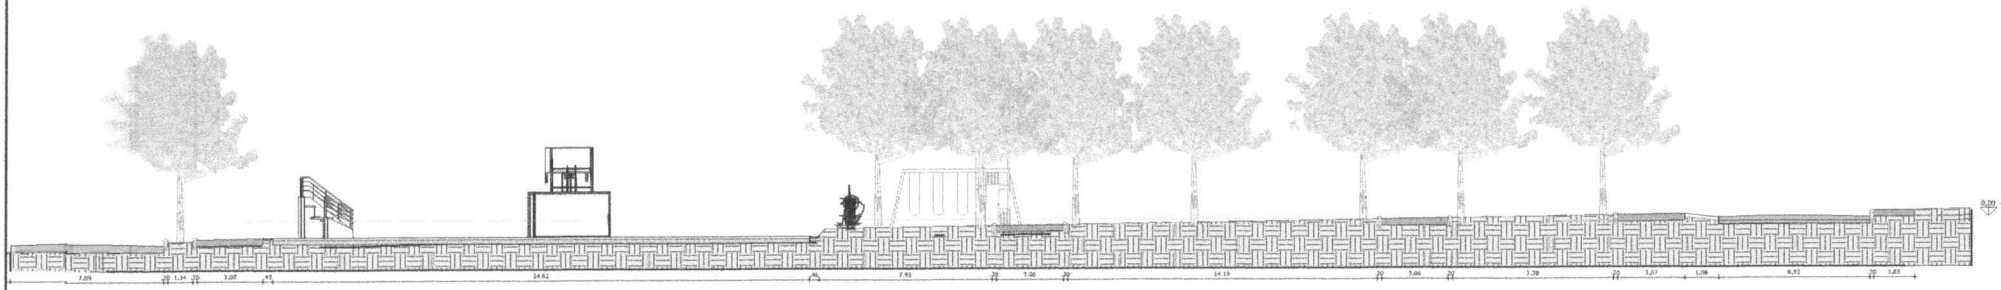

SECCION LONGITUDINAL GENERAL
ESC 1:150

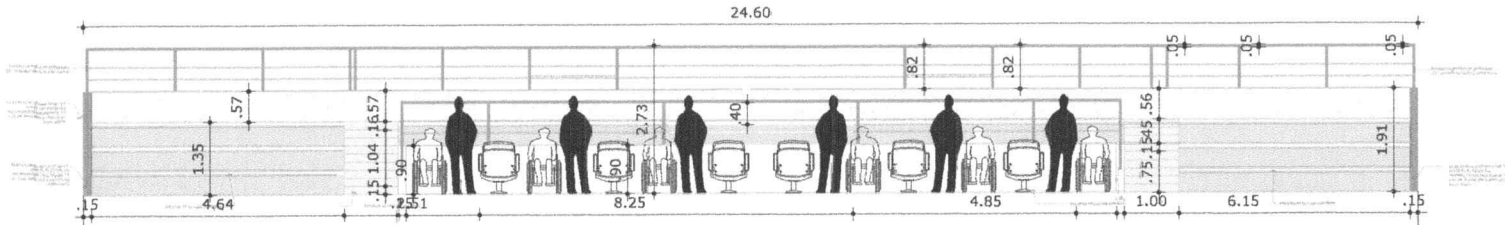


FACHADA DE GRADERIAS
ESC 1:150

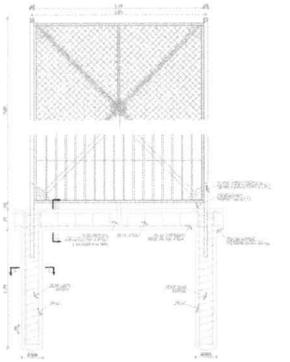



Notas

1. Las juntas de dilatación deben colocarse según la distribución propuesta para que la losa de contrapiso cumpla con lo cuanto de diseño especificado en la NSR-10.
2. Las juntas de construcción deben alternarse con las juntas de dilatación, para contemplar que la losa de contrapiso no fluncie en módulos para su correcto fraguado
3. El refuerzo únicamente atravesará la junta cuando esta sea de construcción , para juntas de dilatación el refuerzo se suspenderá generando ganchos a 90° o 180° de 0.20m para garantizar su contacto deformable.

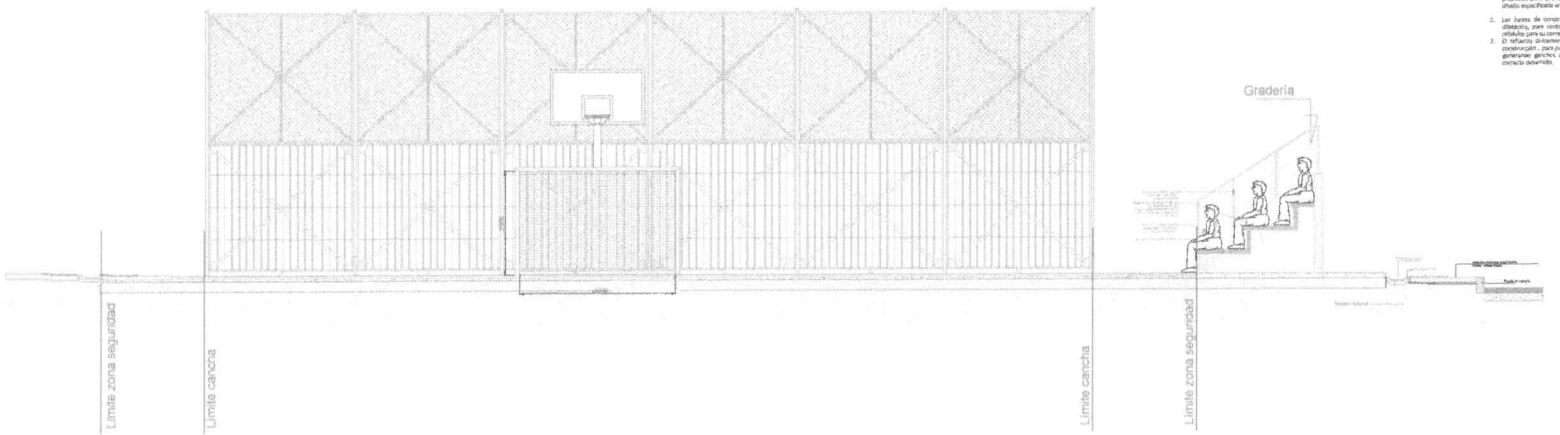


SECCION TRANSVERSAL CANCHA
ESC 1:150

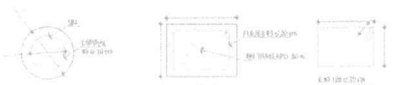


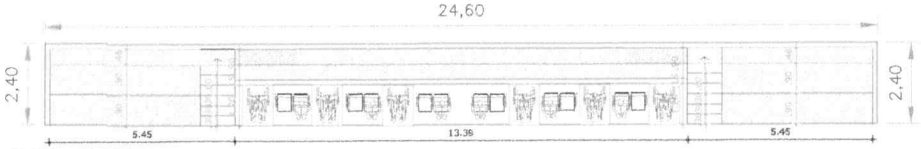

PLANTA GRADERIAS
ESC 1:200

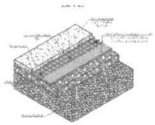


DETALLE ISOMETRICO LOSA CONTRAPISO
ESC 1:25

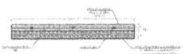

DETALLE REFUERZO LOSA CONTRAPISO
ESC 1:25



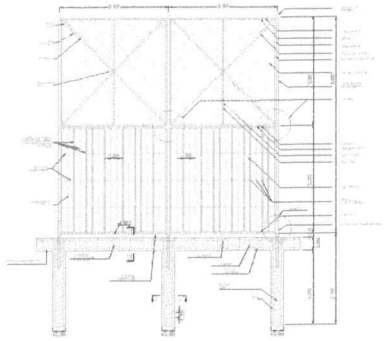

DETALLE MALLA CONTRAIMPACTO
ESC 1:150

MUNICIPIO DE HATO COROZAL

PROYECTO:
ESTUDIOS Y DISEÑOS PARA EL MEJORAMIENTO DE LA ESCUELA RURAL LA CHAPA Y LA CONSTRUCCION DE UNA CANCHA DEPORTIVA, EN CUMPLIMIENTO DEL PDET DEL CORREGIMIENTO DE LA CHAPA DEL MUNICIPIO DE HATO COROZAL, CASANARE, CONTRATO: SMD-0173 DE 2024

CONSORCIO DISEÑOS LA CHAPA 2024
ANDRES NIÑA PINEDA
C.C.80.741.736
REPRESENTANTE LEGAL

ESPECIALISTA ARQUITECTONICO
SAMIDIS ARGENIS BURGASA SILVA
M.P. A25402013-215854021
ARQUITECTO

Vobo
ANTONIO JOSE ESTEBAN CAMPUZANO
Secretario de Planeación Pública Sectorial
Supervisor

Vo.Bo.
ANGIE PAOLA DELGADO MEDINA
Profesional de Apoyo
Secretaria de Planeación Pública Sectorial

DIBUJANTE
ANEL ANDRY JOHANA ARIAS
C.C. 1.052.802.259
M.P. 4641052026-1057802850

ITEM	REV. No.	INCUMPLIMIENTO


SISTEMA DE COORDENADAS


LOCALIZACION

CONTIENE: DETALLES, SECCION GENERAL CANCHA MULTIPLE, PARQUE BIOSALUDABLE E INFANTIL CORREGIMIENTO LA CHAPA

ESCALA:	2 de 3
EXPEDIENTE:	
NOMENCLATURA:	LGH_HC.DWG
FECHA:	SEPTIEMBRE-2024

UN: PLAZA DEPORTIVA, PARQUES

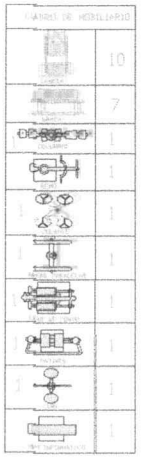


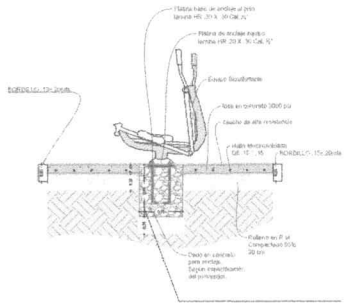


DETALLE INSTALACION MAQUINA BIOSALUDABLE SOBRE CONCRETO Y CAUCHO


DETALLES CONSTRUCTIVOS ANDENES


ANDEN PERIMETRAL A- 80
ESCALA 1:15

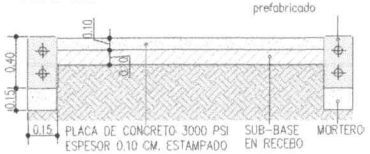

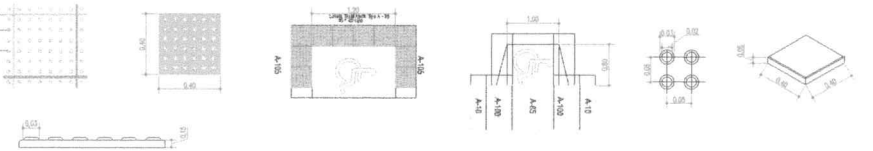




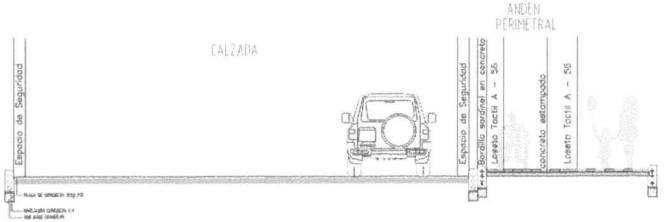


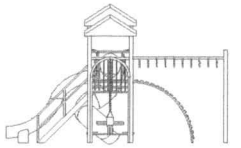


ELEVACION LATERAL DERECHA

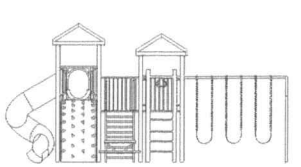


ELEVACION FRONTAL

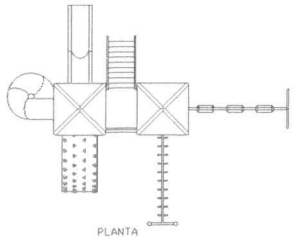


PLANTA

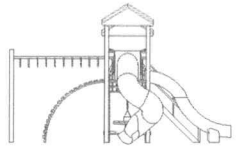

ELEVACION LATERAL IZQUIERDA

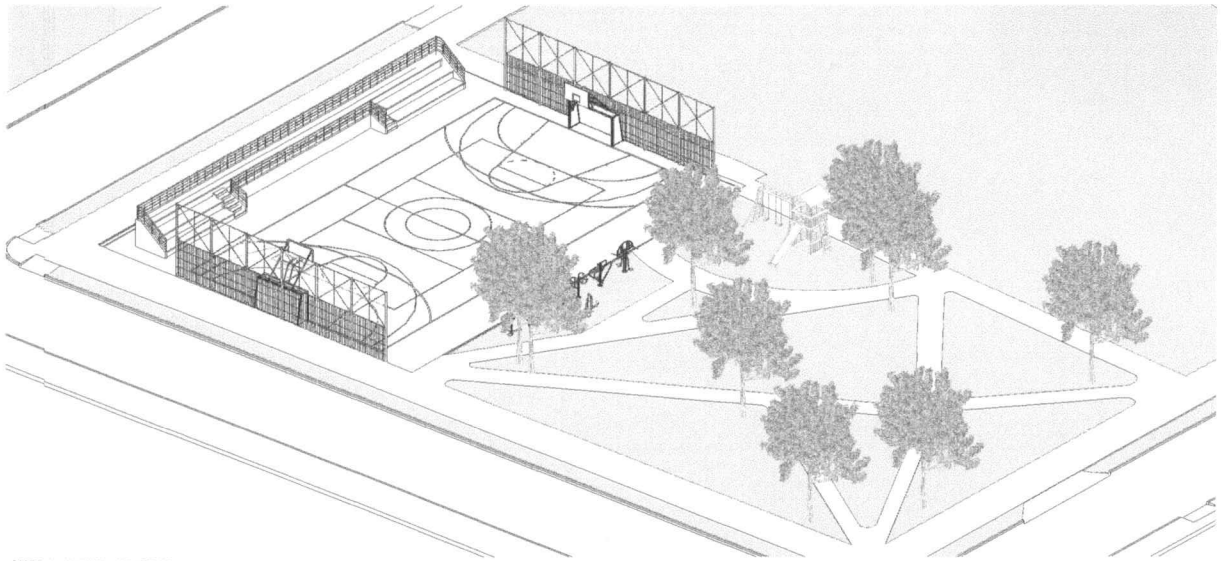

AXONOMETRIA GENERAL
ESC 1:150

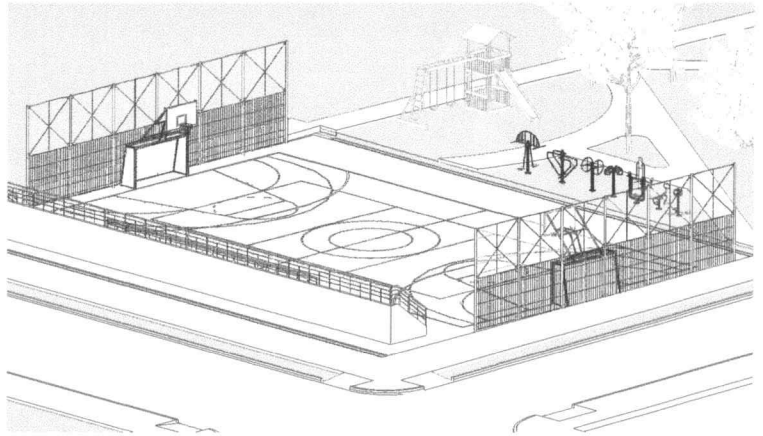

AXONOMETRIA CANCHA
ESC 1:150

MUNICIPIO DE HATO COROZAL

PROYECTO:
ESTUDIOS Y DISEÑOS PARA EL MEJORAMIENTO DE LA ESCUELA RURAL LA CHAPA Y LA CONSTRUCCION DE UNA CANCHA DEPORTIVA, EN CUMPLIMIENTO DEL PIDE DEL CORREGIMIENTO DE LA CHAPA DEL MUNICIPIO DE HATO DEROZAL, CASANARE, CONTRATO: SMD-0173 DE 2024

CONSORCIO DISEÑOS LA CHAPA 2024
C.C.80.274.730
REPRESENTANTE LEGAL

ESPECIALISTA ARQUITECTONICO:
SABIDO ANDRES QUEBRADA SILVA
M.P. A25400513-215854051
ARQUITECTO

Vo.Bo.
ANTONIO JOSE ESTEBAN CAMPUZANO
Secretario de Planeación Política Sectorial
Supervisor

Vo.Bo.
ANGIE PAOLA DELGADO MEDINA
Profesional de Apoyo
Secretaria de Planeación Política Sectorial

DISEÑANTE:
ARQ. ANNY JOHANA ROBAO
C.C. 1.057.602.259
M.P. 905108280-205758285O

ITEM	REF. No.	RELACIONADO

SISTEMA DE COORDENADAS

LOCALIZACION

DETALLES PARQUE BIOSALUDABLE E INFANTIL CORREGIMIENTO LA CHAPA, AXONOMETRIAS

LAMINA: 3 de 3

ARCHIVO: LGH_HOJ.DWG

FECHA: SEPTIEMBRE-2024

PLAZA DEPORTIVA, PARQUES

CONSORCIO
DISEÑOS LA CHAPA 2024

CERTIFICACIÓN DE RESPONSABILIDAD TÉCNICA DE COMPONENTES VARIOS DEL PROYECTO

"ESTUDIOS Y DISEÑOS PARA EL MEJORAMIENTO DE LA ESCUELA RURAL LA CHAPA Y LA CONSTRUCCION DE UNA CANCHA DEPORTIVA EN CUMPLIMIENTO DEL PIRC DEL CORREGIMIENTO DE LA CHAPA DEL MUNICIPIO DE HATO COROZAL, CASANARE"

Yopal, 10 de octubre de 2024

A QUIEN CORRESPONDA

Asunto: Certificación sobre elaboración de Documentos de Estudios y Diseños

Mediante la firma, de este Documento, Yo, **SAIGGO ANDRÉS QUESADA SILVA,** identificado con cédula de ciudadanía No. 1.118.544.851 de Yopal, Arquitecto con Matricula Profesional M.P No. A35492013-1118544851; actuando como Profesional:

CERTIFICO

Que he realizado para el proyecto **"CONSTRUCCIÓN PLACA DEPORTIVA, PARQUE INFANTIL Y PARQUE BIOSALUDABLE EN EL CORREGIMIENTO DE LA CHAPA, MUNICIPIO DE HATO COROZAL, DEPARTAMENTO DE CASANARE"** los componentes que a continuación relaciono, de acuerdo con los requisitos técnicos y financieros vigentes, establecidos en la normatividad Colombiana y contenida en los Manuales de Prácticas de Ingeniería, en especial las normas técnicas colombianas NTC aplicables; componentes cuyos resultados se encuentran integrados al proyecto y consignados en las memorias del mismo y los cuales anexo debidamente firmados. Igualmente, de ser requerido estaré atento a realizar los ajustes a que haya lugar para lograr la viabilización del proyecto.

El componente que certifico y avalo técnicamente por medio de la presente es:

- DISEÑO ARQUITECTONICO

Para los fines pertinentes, anexo copia de mi cédula de ciudadanía, copia de mi Tarjeta o Matrícula Profesional y Certificado de Antecedentes y de Vigencia de esta.

SAIGGO ANDRÉS QUESADA SILVA
CC. 1.118.544.851 de Yopal.
MP: A35492013-1118544851
Arquitecto

Calle 16 No. 17 – 85, Brr. La Esperanza
romanosingenieria@gmail.com
Cel. 316 795 8217
Yopal – Casanare - Colombia

REPUBLICA DE COLOMBIA
IDENTIFICACION PERSONAL
CEDULA DE CIUDADANIA

NUMERO 1.118.544.851
QUESADA SILVA

APELLIDOS
SAIGGO ANDRES

NOMBRES

FIRMA





INDICE DERECHO

FECHA DE NACIMIENTO 10-JUN-1990
PORE
(CASANARE)
LUGAR DE NACIMIENTO

1.75 ESTATURA | O+ G.S. RH | M SEXO

30-JUL-2008 YOPAL
FECHA Y LUGAR DE EXPEDICION

REGISTRADOR NACIONAL
CARLOS ARIEL SÁNCHEZ TORRES

A-4670000-00573669-M-1118544851-20140515 0038634072A 1 41181612

CONSEJO PROFESIONAL
NACIONAL DE ARQUITECTURA
Y SUS PROFESIONES AUXILIARES

Arquitecto

SAIGGO ANDRES QUESADA SILVA

C.C. 1.118.544.851 de Yopal

Universidad de Pamplona

Fecha de expedición
30/05/2013

Matrícula Profesional
A35492013-1118544851

Esta tarjeta es el único documento idóneo que autoriza a su titular para ejercer la profesión de Arquitecto dentro de los parámetros establecidos por la Ley 435 de 1998, y demás normas complementarias con la materia. Este documento es intransferible.

Agradecemos a quien encuentre esta tarjeta devolverla al Consejo Profesional Nacional de Arquitectura y sus Profesiones Auxiliares.

www.cpnaa.gov.co

Presidente CPNAA

16030

Documento firmado digitalmente por: Consejo Profesional Nacional de Arquitectura y sus Profesiones Auxiliares.
Página 1 de un total de 1 página (s)

CONSEJO PROFESIONAL
NACIONAL DE ARQUITECTURA
Y SUS PROFESIONES AUXILIARES

E653730

CERTIFICA

Que el Arquitecto SAIGGO ANDRES QUESADA SILVA con cédula de ciudadanía No. 1118544851 de Yopal, registra Matrícula Profesional de Arquitectura No. A35492013-1118544851, expedida en cumplimiento de la Resolución No. 49 del 30 de Mayo de 2013 por el Consejo Profesional Nacional de Arquitectura y sus Profesiones Auxiliares., la cual se encuentra **VIGENTE.**

El profesional no registra ANTECEDENTES ni SANCIONES VIGENTES en el ejercicio de su profesión por parte del Consejo Profesional Nacional de Arquitectura y sus Profesiones Auxiliares.

La anterior información corresponde en su integridad con los datos del Registro de Arquitectos y Profesionales Auxiliares de la Arquitectura.

El presente certificado tiene una vigencia de seis (6) meses a partir de la fecha de su expedición.

Dado en Bogotá, D.C., a los 21 días del mes de Mayo de 2024.

ALFREDO MANUEL REYES ROJAS
Director Ejecutivo

El presente es un documento público expedido electrónicamente con firma digital que garantiza su plena validez jurídica y probatoria, según lo establecido en la Ley 527 de 1999. Para verificar la firma digital, consulte las propiedades del documento original en formato .pdf. La falta de firma del titular no invalida el certificado.

Para verificar la integridad y autenticidad de este documento ingrese a la página web [https://cpnaa.gov.co/verificacion-de-autenticidad-del-certificado-de-vigencia-profesional-digital] y digite el siguiente código de verificación x97ltan

Carrera 6 No. 26B-85 Oficina 201, Bogotá, D.C. – Colombia
PBX 601-3502700 Ext. 1101-1124
info@cpnaa.gov.co
www.cpnaa.gov.co