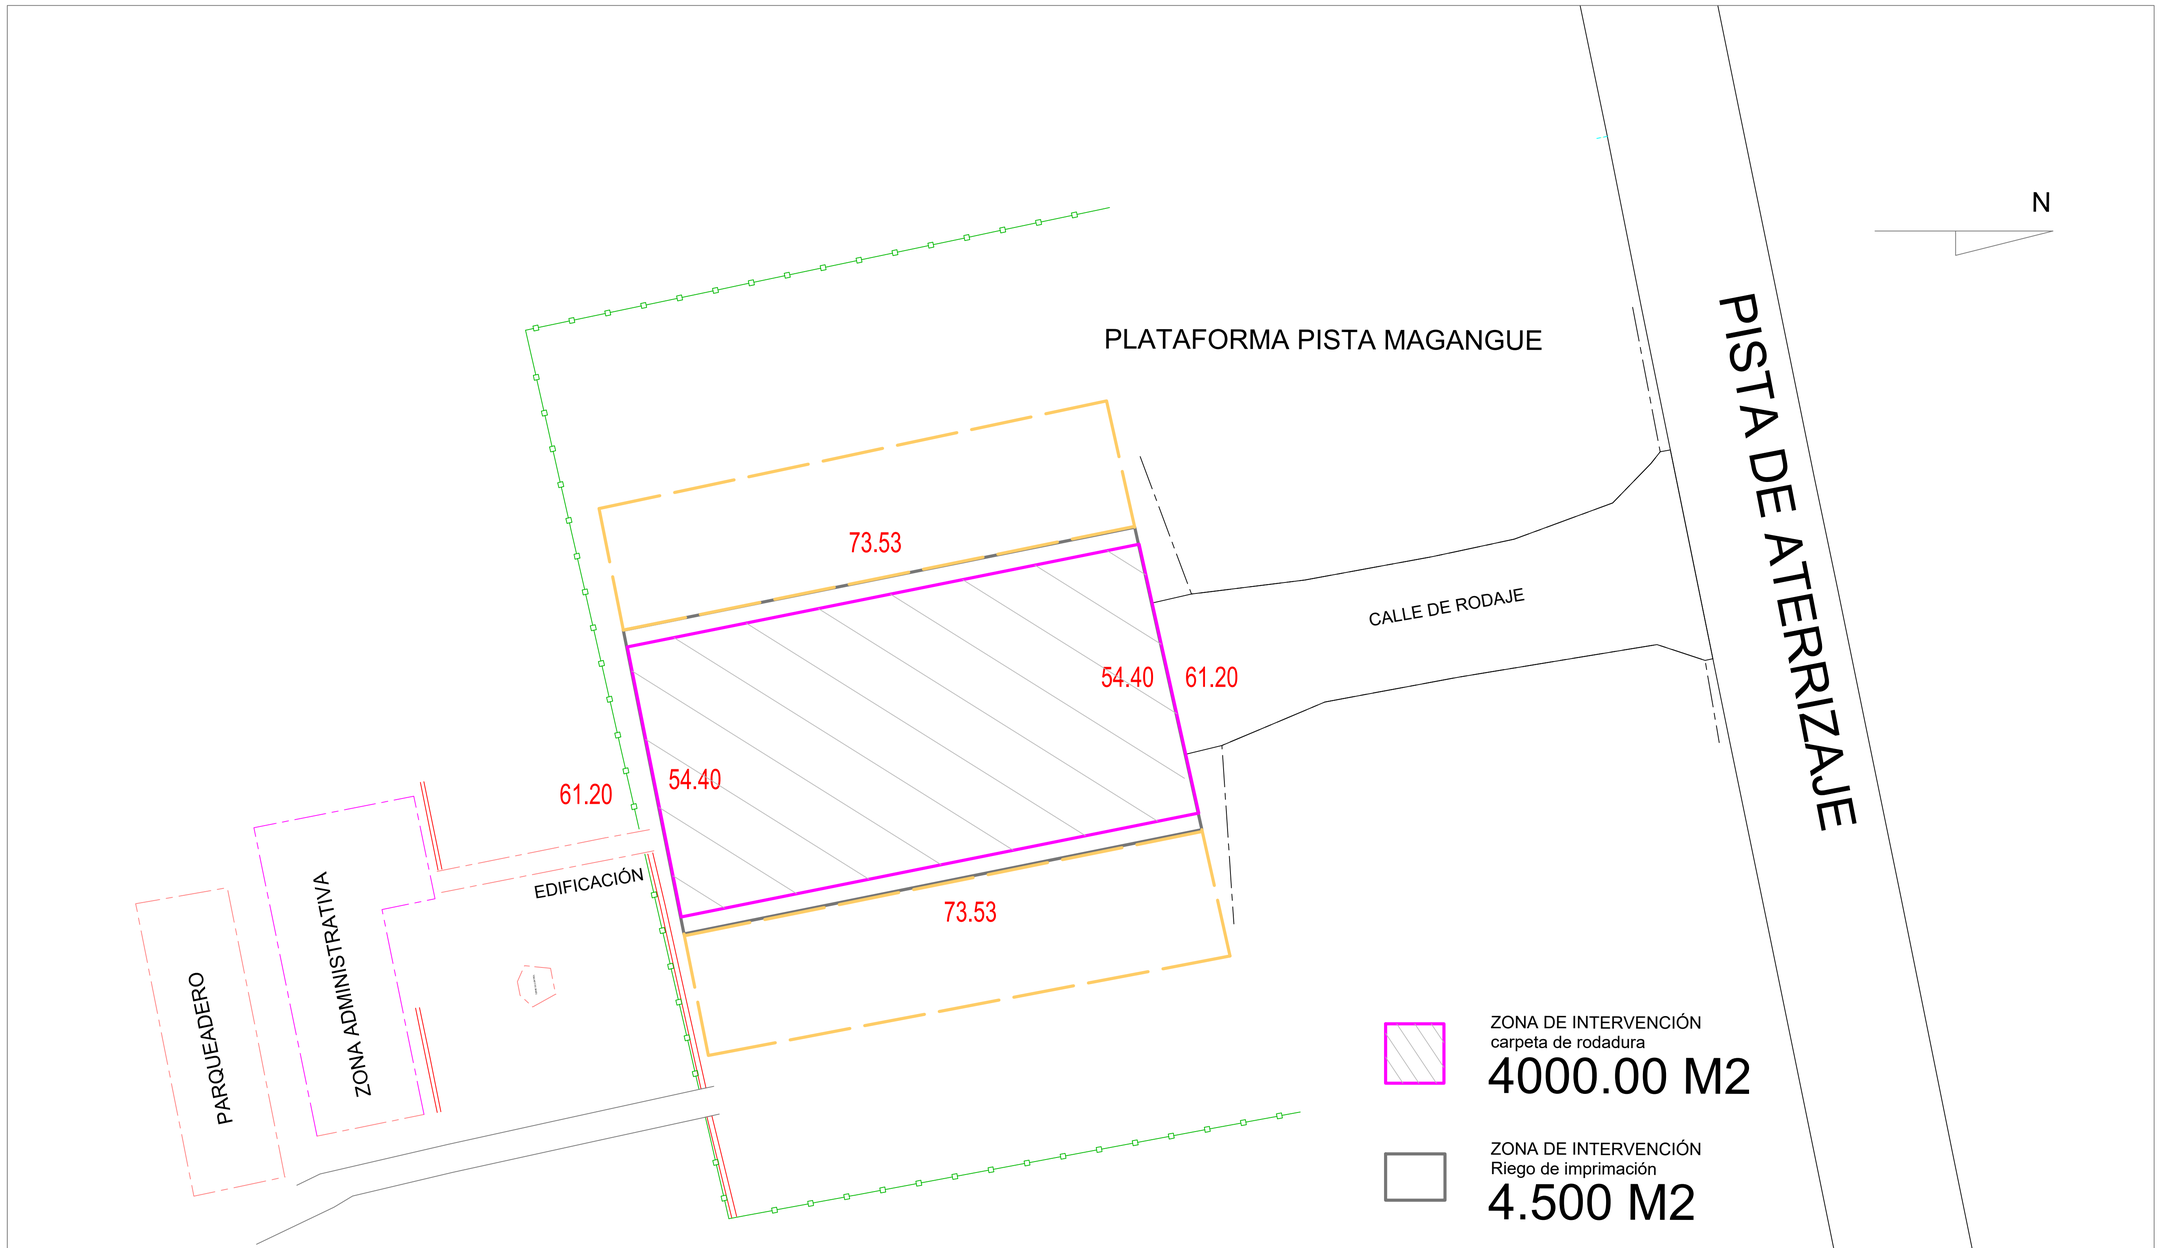



| | | | | | | |
|---|---|---|---|---|---|---|
| *CONSORCIO LADO AIRE MAGANGUE* | CONTIENE : ZONA DE INTERVENCIÓN ACTA PARCIAL N°1 | OBJETO DEL CONTRATO : REALIZAR EL MANTENIMIENTO DE LA PISTA, PLATAFORMA Y CALLES DE RODAJE DEL AEROPUERTO BARACOA DE MAGANGUÉ | UBICACIÓN : AEROPUERTO BARACOA DE MAGANGUE - BOLÍVAR<br>SUPERVISOR DEL PROYECTO : HERNANDO DE LA HOZ PERTUZ | | ESCALA : INDICADA<br>REALIZO : | PLANO No : 1/1 |

LEVANTO: Juan D. Sarmiento
TOPÓGRAFO : JUAN DAVID SARMIENTO
T.P.: 01-21582