


1080800.000 1081000.000 1081200.000 1081400.000 1081600.000

1101400.000 1101200.000 1101000.000 1100800.000

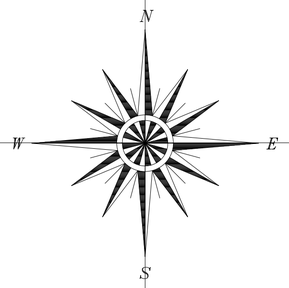


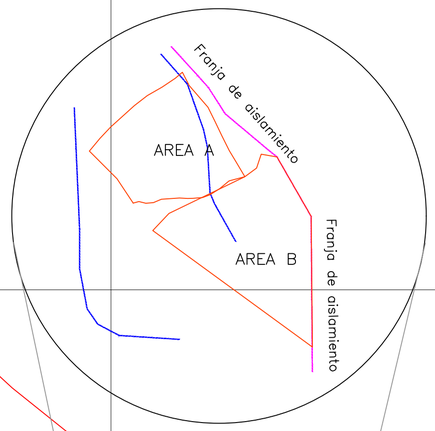

PERFIL DEL TERRENO

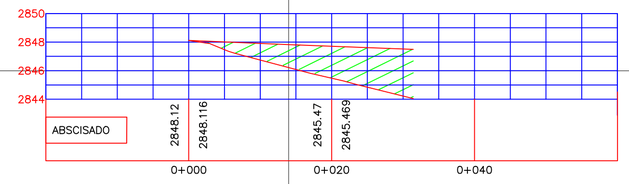

CUADRO DE AREAS	
LOTEN°	ÁREA TOTAL EN M3
AREA A	1421
AREA B	1000

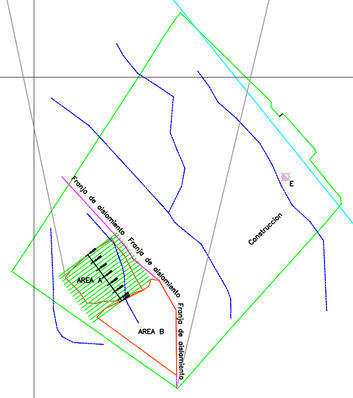

CONVENCIONES

- E — POSTE DE ENERGIA DE ALTA T.
- CONSTRUCCIONES
- DELTA–ESTACION
- DRENAJES INTERMITENTES
- LINDERO

LEVANTAMIENTO TOPOGRAFICO

1 DE 1

PLANO No. TP-01

Escala 1:2000



CONSORCIO OBRAS SRB-26

PROYECTO:

DISPOCICIÓN RCD, DEMOLICIÓN ANTIGUO TERMINAL, CONSTRUCIÓN DEL DISTRITO DE INOVACIÓN DEL SENA TUNJA

PROPIETARIO:

JOSE MESA

TOPOGRAFIA

01-18712

LICENCIA PROFESIONAL C.P.N.T

DIGITALIZACION

INFORMACIÓN DE REFERENCIA
COORDENADAS PLANAS CARTESIANAS
ORIGEN: UNICO PARA COLOMBIA

SISTEMA DE REFERENCIA	ORIGEN UNICO
ELIPSOIDE	GRS80 = WGS84
PROYECCIÓN	Transversal Mercator
Coordenadas Geográficas	04° 00' 00.00" N 73° 0' 00.00" W
FALSA ESTE	5´000.000,00
FALSA NORTE	2´000.000,00

CONTIENE:

UBICACIÓN LOTE (GEOREFERENCIACIÓN) PLANO EN PLANTA

FECHA DE ELABORACIÓN:

MARZO 2026

DIGITALIZO:

ARCHIVO:

LEV. TOP PREDIO DE JOSE MESA

OBSERVACIONES:

No.	FECHA	MODIFICACIONES	ELABORO
1	MARZO-2026	VERSION INICIAL	Yelin A.

PLANO No. TP-01

ESCALA 1:2000

1 DE 1