

CUBIERTA AULAS		
1	L: 11.1 ml x A: 5.04 : 56 M2	
2	L: 11.1 ml x A: 5.04 : 56 M2	
	TOTAL	112 M2

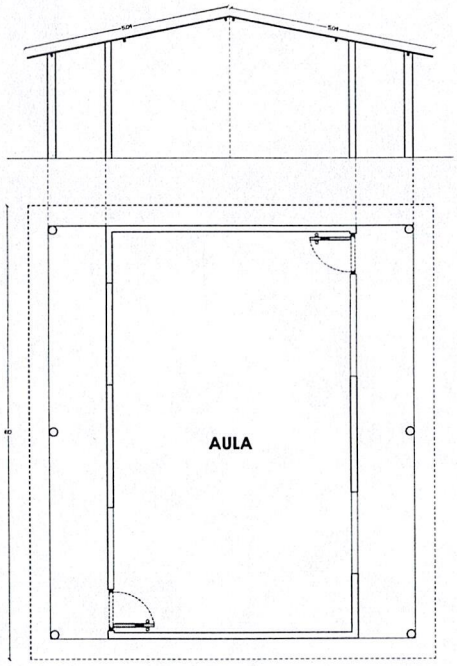


A PLANTA AULAS
ESC 1:50

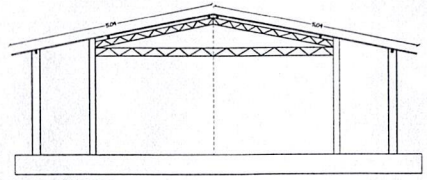


CERCHA CUBIERTA

CUBIERTA BODEGA		
1	L: 7.48 ml x A: 3.96 : 29.6 M2	
2	L: 7.48 ml x A: 3.96 : 29.6 M2	
	TOTAL	59.2 M2

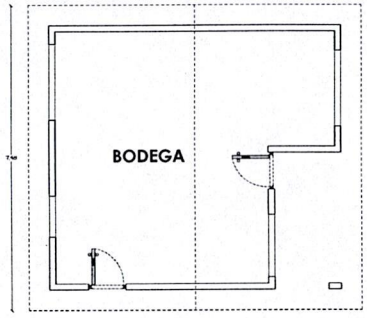

A PLANTA BODEGA
ESC 1:50

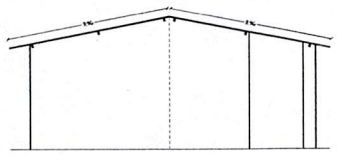

DEPARTAMENTO DE ARAUCA
MUNICIPIO DE FORTUL

OBJETO

ADECUACIÓN Y MANTENIMIENTO DE LA INFRAESTRUCTURA DE LA SEDE LAURELES DE LA INSTITUCIÓN EDUCATIVA PAZ Y ESPERANZA, Y LA SEDE CENTRAL DE LA INSTITUCIÓN EDUCATIVA JOSÉ INOCENCIO CHINCÁ DEL MUNICIPIO DE FORTUL, DEPARTAMENTO DE ARAUCA

REVISÓ

WILLMER RIATIGA OCAMPO
Secretario de Planeación e Infraestructura

DIBUJÓ

ARQ. DIEGO ALBERTO BERBESI GÓMEZ
M.P A2392020-1094245244

CONTIENE

S.E LOS LAURELES

ESCALA:

1:50

FECHA:

AGOSTO DE 2026

ARCHIVO:


S.E LOS LAURELES.DWG

N°


1 DE 2

CUBIERTA BODEGA Rest.	
1	L: 7.94 ml x A: 3.18 : 25.25 M2
2	L: 7.94 ml x A: 3.18 : 25.25 M2
TOTAL	50.5M2


CUBIERTA RESTAURANTE	
1	L: 12.33 ml x A: 3.52 : 43.4 M2
2	L: 12.33 ml x A: 5.06 : 62.39 M2
TOTAL	105.8 M2

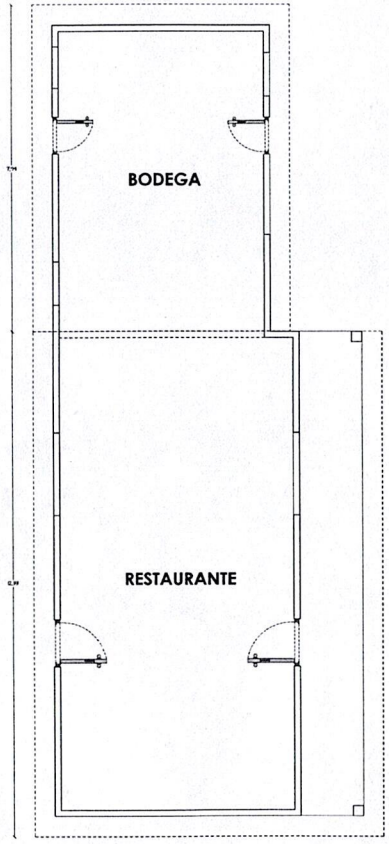


A PLANTA RESTAURANTE
ESC 1:50

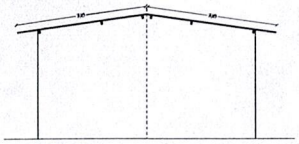

A ALZADO BOD. RESTAURANTE
ESC 1:50

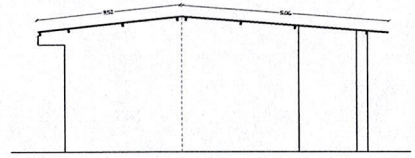

A ALZADO RESTAURANTE
ESC 1:50

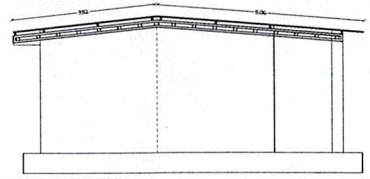

CERCHA CUBIERTA

A ALZADO CERCHA
ESC 1:50

DEPARTAMENTO DE ARAUCA
MUNICIPIO DE FORTUL

OBJETO

ADECUACIÓN Y MANTENIMIENTO DE LA INFRAESTRUCTURA DE LA SEDE LAURELES DE LA INSTITUCIÓN EDUCATIVA PAZ Y ESPERANZA, Y LA SEDE CENTRAL DE LA INSTITUCIÓN EDUCATIVA JOSÉ INOCENCIO CHINCÁ DEL MUNICIPIO DE FORTUL, DEPARTAMENTO DE ARAUCA

REVISÓ

WILLMER RIATIGA OCAMPO
Secretario de Planeación e Infraestructura

DIBUJÓ

ARQ. DIEGO ALBERTO BERBESI GOMEZ
M.P A22392020-1094245244

CONTIENE

S.E LOS LAURELES

ESCALA:

1:50

FECHA:

AGOSTO DE 2026


ARCHIVO:

S E LOS LAURELES.DWG

N°


2 DE 2

CUBIERTA PRE-ESCOLAR		
1	L: 16.64 ml x A: 3.72 : 61.9 M2	
	TOTAL	61.9 M2

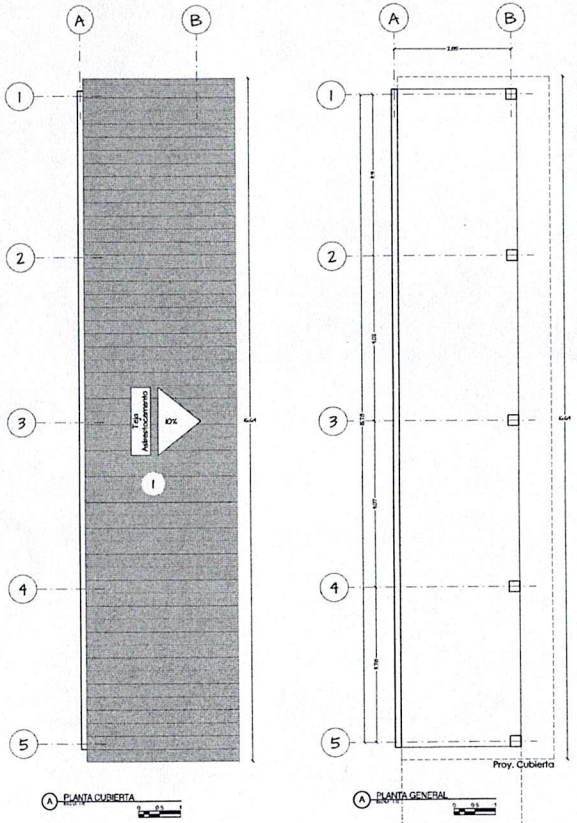


A PLANTA CUBIERTA

A PLANTA GENERAL

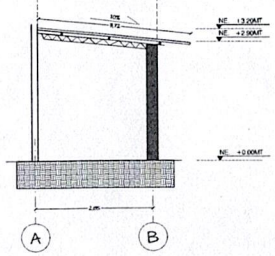


A PERFIL TIPO

CUBIERTA CAFETERÍA		
1	L: 2.82 ml x A: 4.55 : 12.83 M2	
	TOTAL	12.83 M2

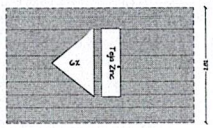

A PLANTA CUBIERTA CAFETERIA

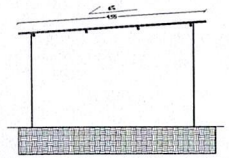

A PERFIL TIPO

DEPARTAMENTO DE ARAUCA
MUNICIPIO DE FORTUL

FORTUL ARAUCA COLOMBIA PROGRESO RIQUEZA VALOR

OBJETO

ADECUACIÓN Y MANTENIMIENTO DE LA INFRAESTRUCTURA DE LA SEDE LAURELES DE LA INSTITUCIÓN EDUCATIVA PAZ Y ESPERANZA, Y LA SEDE CENTRAL DE LA INSTITUCIÓN EDUCATIVA JOSÉ INOCENCIO CHINCÁ DEL MUNICIPIO DE FORTUL, DEPARTAMENTO DE ARAUCA

REVISÓ

WILLMER RIATIGA OCAMPO
Secretario de Planeación e Infraestructura

DIBUJÓ

ARQ. DIEGO ALBERTO BERBESI GÓMEZ
M.P A22392020-1094245244


CONTIENE

I.E JOSE INOCENCIO CHINCA


ESCALA:
1:50

FECHA:
AGOSTO DE 2026

ARCHIVO:	N°
S.E I. CHINCA.DWG	1 DE 5

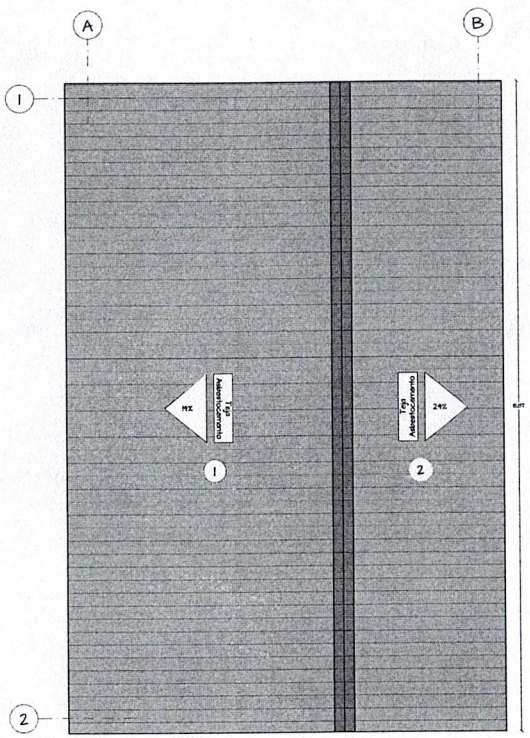


A PLANTA CUBIERTAS

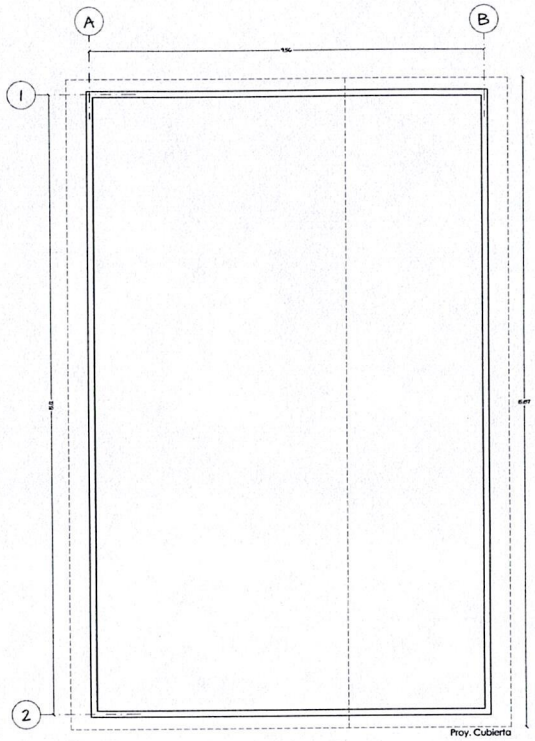

A PLANTA GEN. RESTAURANTE

CUBIERTA RESTAURANTE		
1	**L:** 15.87 ml x **A:** 7.13 : 113.15 M2	
2	**L:** 15.87 ml x **A:** 4.32 : 68.56 M2	
	TOTAL	**181.71** M2

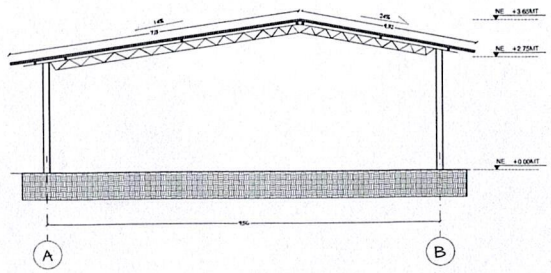

A PERFIL TIPO ALZADO

DEPARTAMENTO DE ARAUCA
MUNICIPIO DE FORTUL

FORTUL ☆ ARAUCA COLOMBIA PROGRESO RIQUEZA VALOR

OBJETO

ADECUACIÓN Y MANTENIMIENTO DE LA INFRAESTRUCTURA DE LA SEDE LAURELES DE LA INSTITUCIÓN EDUCATIVA PAZ Y ESPERANZA, Y LA SEDE CENTRAL DE LA INSTITUCIÓN EDUCATIVA JOSÉ INOCENCIO CHINCÁ DEL MUNICIPIO DE FORTUL, DEPARTAMENTO DE ARAUCA

REVISÓ

WILLMER MATIGA OCAMPO
Secretario de Planeación e Infraestructura

DIBUJÓ

ARQ. DIEGO ALBERTO BERBESI GÓMEZ
M.P A22392020-1094245244

CONTIENE


I.E JOSE INOCENCIO CHINCA

ESCALA:
1:50


FECHA:
AGOSTO DE 2026

ARCHIVO:
S.E I. CHINCA.DWG

N°
2 DE 5

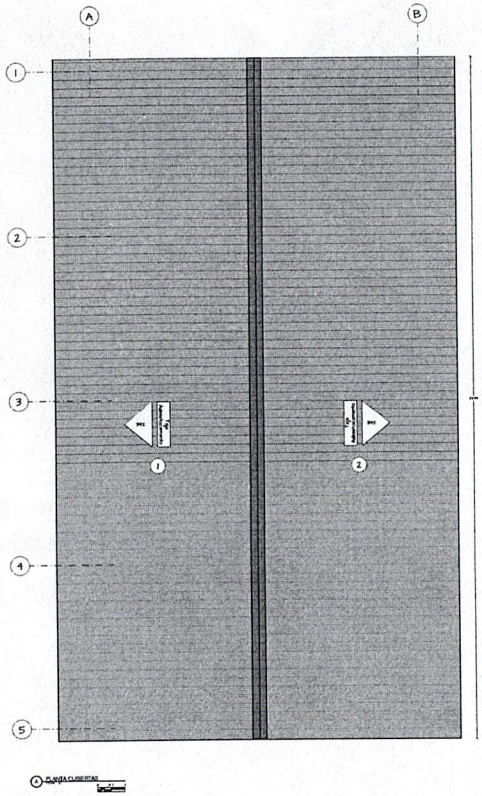


A PLANTA CUBIERTAS

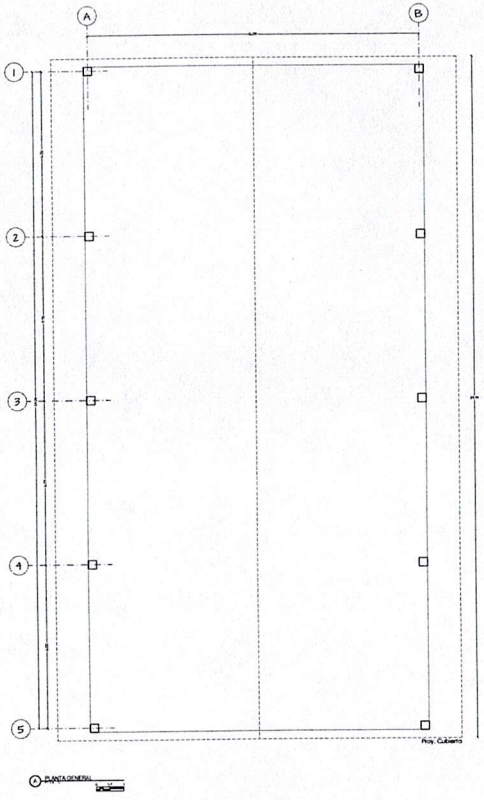

A PLANTA GENERAL

CUBIERTA AULA MULTIPLE	
1	L: 24.94 ml x A: 7.80 : 194.54 M2
2	L: 24.94 ml x A: 7.80 : 194.54 M2
TOTAL	389.06 M2
CABALLETE : 24.94 ML	

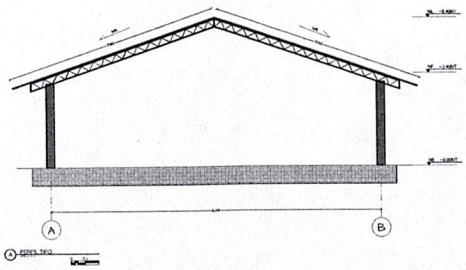

A PERFIL TIPO

DEPARTAMENTO DE ARAUCA
MUNICIPIO DE FORTUL

OBJETO

ADECUACIÓN Y MANTENIMIENTO DE LA INFRAESTRUCTURA DE LA SEDE LAURELES DE LA INSTITUCIÓN EDUCATIVA PAZ Y ESPERANZA, Y LA SEDE CENTRAL DE LA INSTITUCIÓN EDUCATIVA JOSÉ INOCENCIO CHINCÁ DEL MUNICIPIO DE FORTUL, DEPARTAMENTO DE ARAUCA

REVISÓ

WILLMER RIATIGA OCAMPO
Secretario de Planeación e Infraestructura

DIBUJÓ

ARQ. DIEGO ALBERTO BERBESI GÓMEZ
M.P A22392020-1094245244

CONTIENE


I.E JOSE INOCENCIO CHINCA

ESCALA:
1:75


FECHA:
AGOSTO DE 2026

ARCHIVO:
S.E I. CHINCA.DWG

N°
3 DE 5

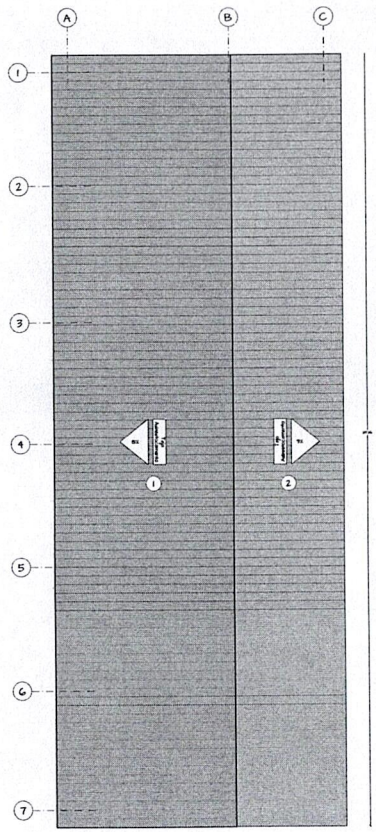


A PLANTA CUBIERTAS

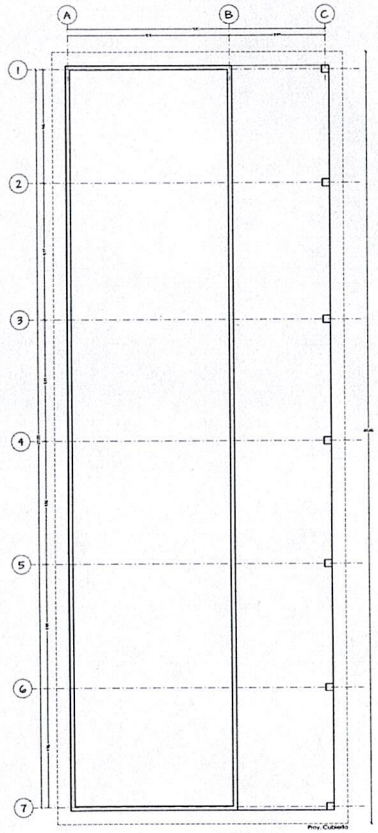

A PLANTA GENERAL

CUBIERTA ORIENTACIÓN		
1	L: 28.26 ml x A: 6.64 : 187.65 M2	
2	L: 28.26 ml x A: 4.05 : 114.45 M2	
	TOTAL	302.1 M2

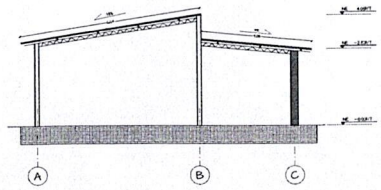

DEPARTAMENTO DE ARAUCA
MUNICIPIO DE FORTUL

OBJETO

ADECUACIÓN Y MANTENIMIENTO DE LA INFRAESTRUCTURA DE LA SEDE LAURELES DE LA INSTITUCIÓN EDUCATIVA PAZ Y ESPERANZA, Y LA SEDE CENTRAL DE LA INSTITUCIÓN EDUCATIVA JOSÉ INOCENCIO CHINCÁ DEL MUNICIPIO DE FORTUL, DEPARTAMENTO DE ARAUCA

REVISÓ

WILLMER RIATIGA OCAMPO
Secretario de Planeación e Infraestructura

DIBUJÓ

ARQ. DIEGO ALBERTO BERBESI GÓMEZ
M.P A22392020-1094245244

CONTIENE

I.E JOSE INOCENCIO CHINCA

ESCALA:
1:75


FECHA:
AGOSTO DE 2026

ARCHIVO:
S.E.I. CHINCA.DWG


N°
4 DE 5

AULAS 1


AULAS 2

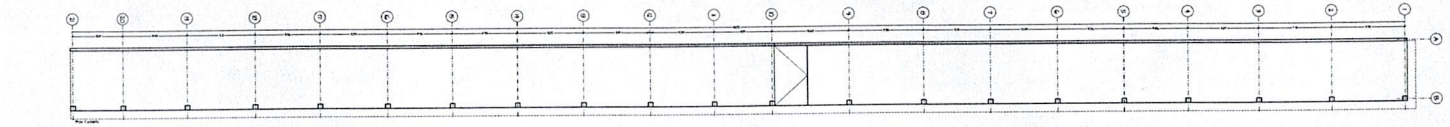

A PLANTA GENERAL AULAS

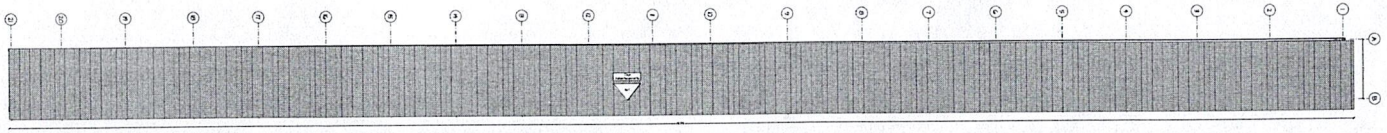

A PLANTA CUBIERTAS

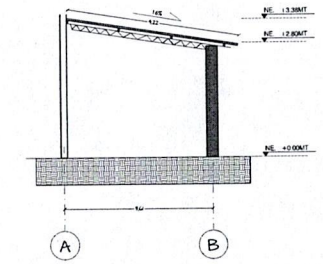

A PERFIL TIPO

CUBIERTA PRIMARIA		
1	L: 81.78 ml x A: 4.22 : 345.5 M2	
	TOTAL	345.12 M2

DEPARTAMENTO DE ARAUCA
MUNICIPIO DE FORTUL

FORTUL ARAUCA COLOMBIA PROGRESO RIQUEZA VALOR

OBJETO

ADECUACIÓN Y MANTENIMIENTO DE LA INFRAESTRUCTURA DE LA SEDE LAURELES DE LA INSTITUCIÓN EDUCATIVA PAZ Y ESPERANZA, Y LA SEDE CENTRAL DE LA INSTITUCIÓN EDUCATIVA JOSÉ INOCENCIO CHINCÁ DEL MUNICIPIO DE FORTUL, DEPARTAMENTO DE ARAUCA

REVISÓ

WILLMER ZARTIGA OCAMPO
Secretario de Planeación e Infraestructura

DIBUJO

ARQ. DIEGO ALBERTO BERBESI GÓMEZ
M.P A22392020-1094245244

CONTIENE

I.E JOSE INOCENCIO CHINCA

ESCALA:
Indicada

FECHA:
AGOSTO DE 2026

ARCHIVO:
S.E.I. CHINCA.DWG

N°
5 DE 5