
Anexo 6. Diseño Cárcamo y Caja recolección.

DETALLE DE SUMIDERO

PANTA

ESCALA 1:20

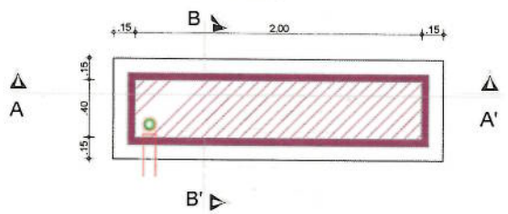


CORTE A-A'

ESCALA 1:20



CORTE B-B'


ESCALA 1:20

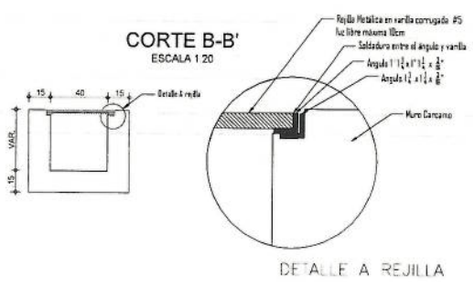

DETALLE A REJILLA


CAJA DE RECOLECCIÓN AGUAS LLUVIAS

ESCALA 1:15

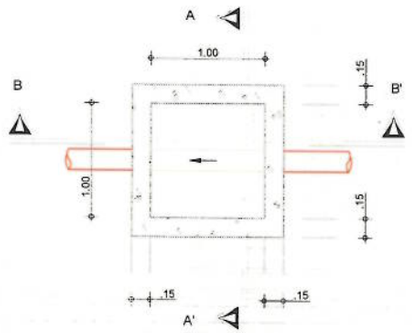


PLANTA CAJA DE INSPECCIÓN TIPO

Esc.:___1:25

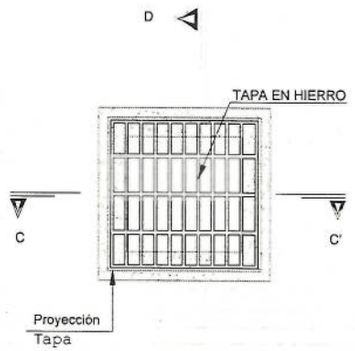


TAPA

Esc.:___1:25

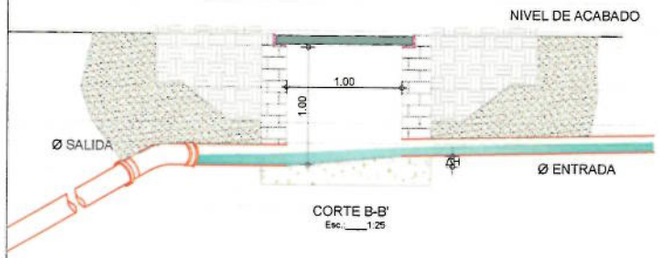

CORTE B-B'

Esc.:___1:25

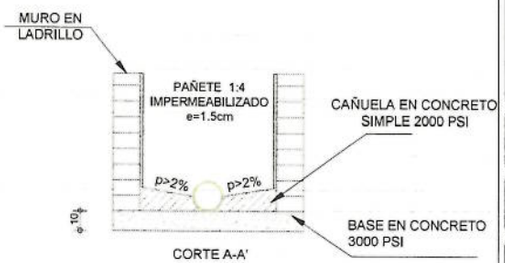

CORTE A-A'

Esc.:___1:25



GOBERNACIÓN DE SANTANDER

JUVENAL DÍAZ MATEUS

MUNICIPIO DE SIMACOTA

Proyecto:

MEJORAMIENTO Y CONSTRUCCIÓN DE CUBIERTA PARA EL ESCENARIO DEPORTIVO DEL CENTRO EDUCATIVO LA LLANITA, VEREDA LA LLANITA, MUNICIPIO DE SIMACOTA, DEPARTAMENTO DE SANTANDER

Contratista

INGENIARQ S.A.S

Interventoría

DINCOD S.A.S

Realizó:

ING. DIEGO ARMANDO DELGADO SUAREZ
Director de Obra

Revisó

ING. FERNANDO MEZA MORALES
Director de Interventoría

Contiene:

DETALLE DE CARCAMO

DETALLE DE CAJA RECOLECCION AGUA LLUVIA

Plano:

No. 01 de 01

Escala:

Indicadas

Fecha:

Agosto 2026