
INSTALACIÓN DE CERRAMIENTO PERIMETRAL PARA LA PROTECCIÓN Y CONSERVACIÓN DE PREDIOS PROPIEDAD DEL MUNICIPIO DE CUBARÁ, DEPARTAMENTO DE BOYACÁ.

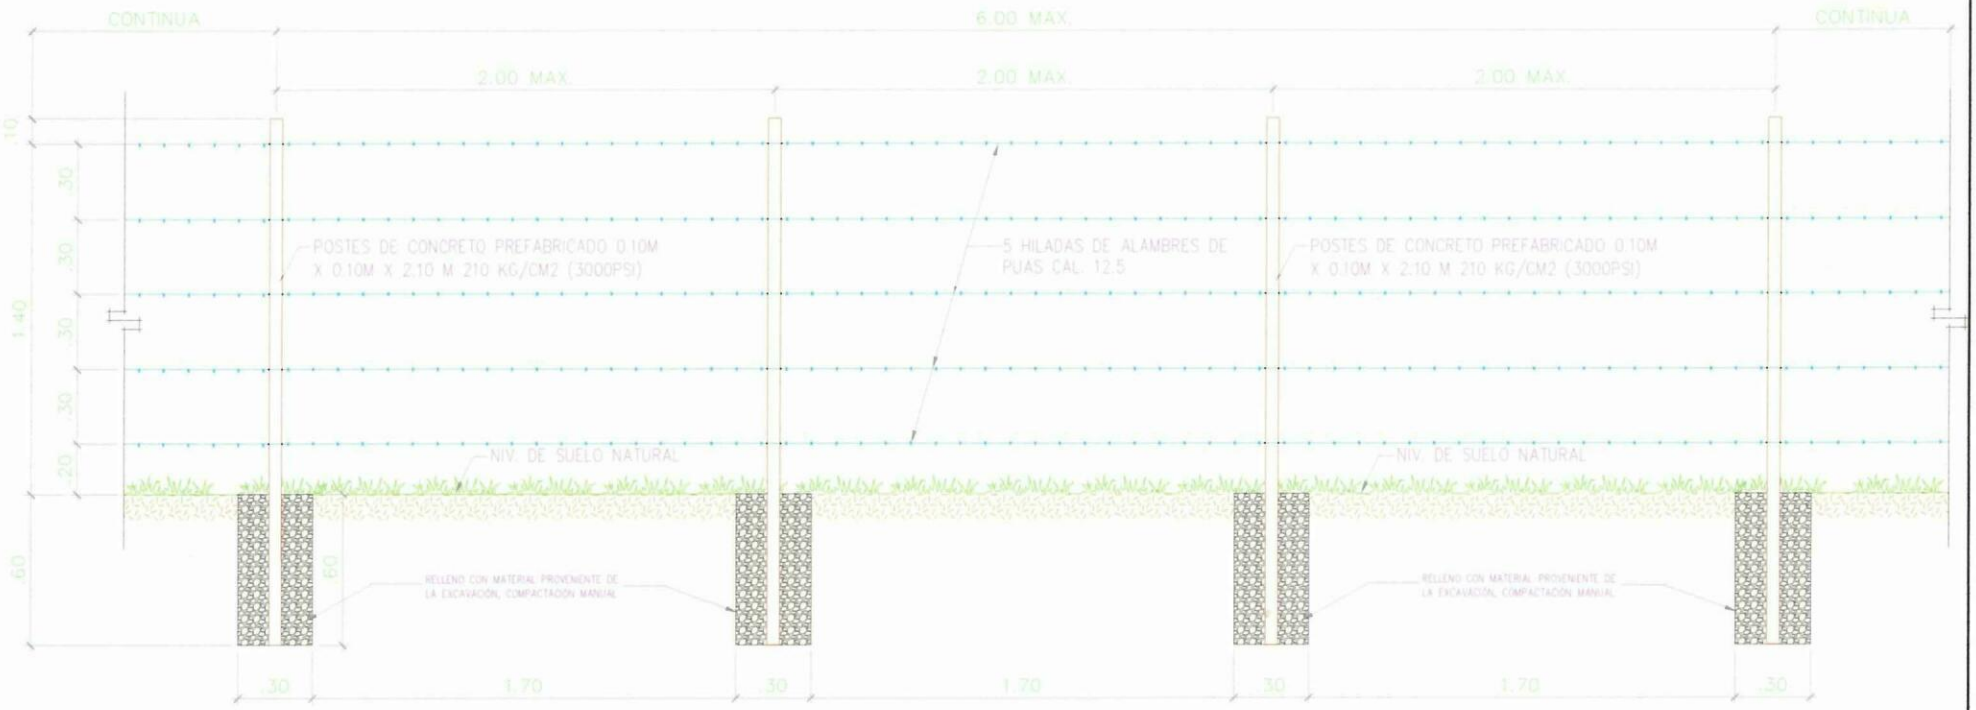

ELEVACIÓN PARCIAL – DETALLE TÍPICO

ALCALDIA ESPECIAL CUBARA BOYACA SECRETARIA DE PLANEACION	CONTIENE: DISEÑO CERRAMIENTO PERÍMETRAL MUNICIPIO DE CUBARÁ BOYACÁ	ELABORO: DIEGO ALEJANDRO SIERRA BUSTOS MAT: 121037-0723526 NTS	REVISO Y APROBO: JESUS IVAN QUIÑONES RUEDA MAT: A21382020-1[illegible]480860	OBSERVACIONES :	FECHA: OCTUBRE 2026 ESC: - N° 01/01