


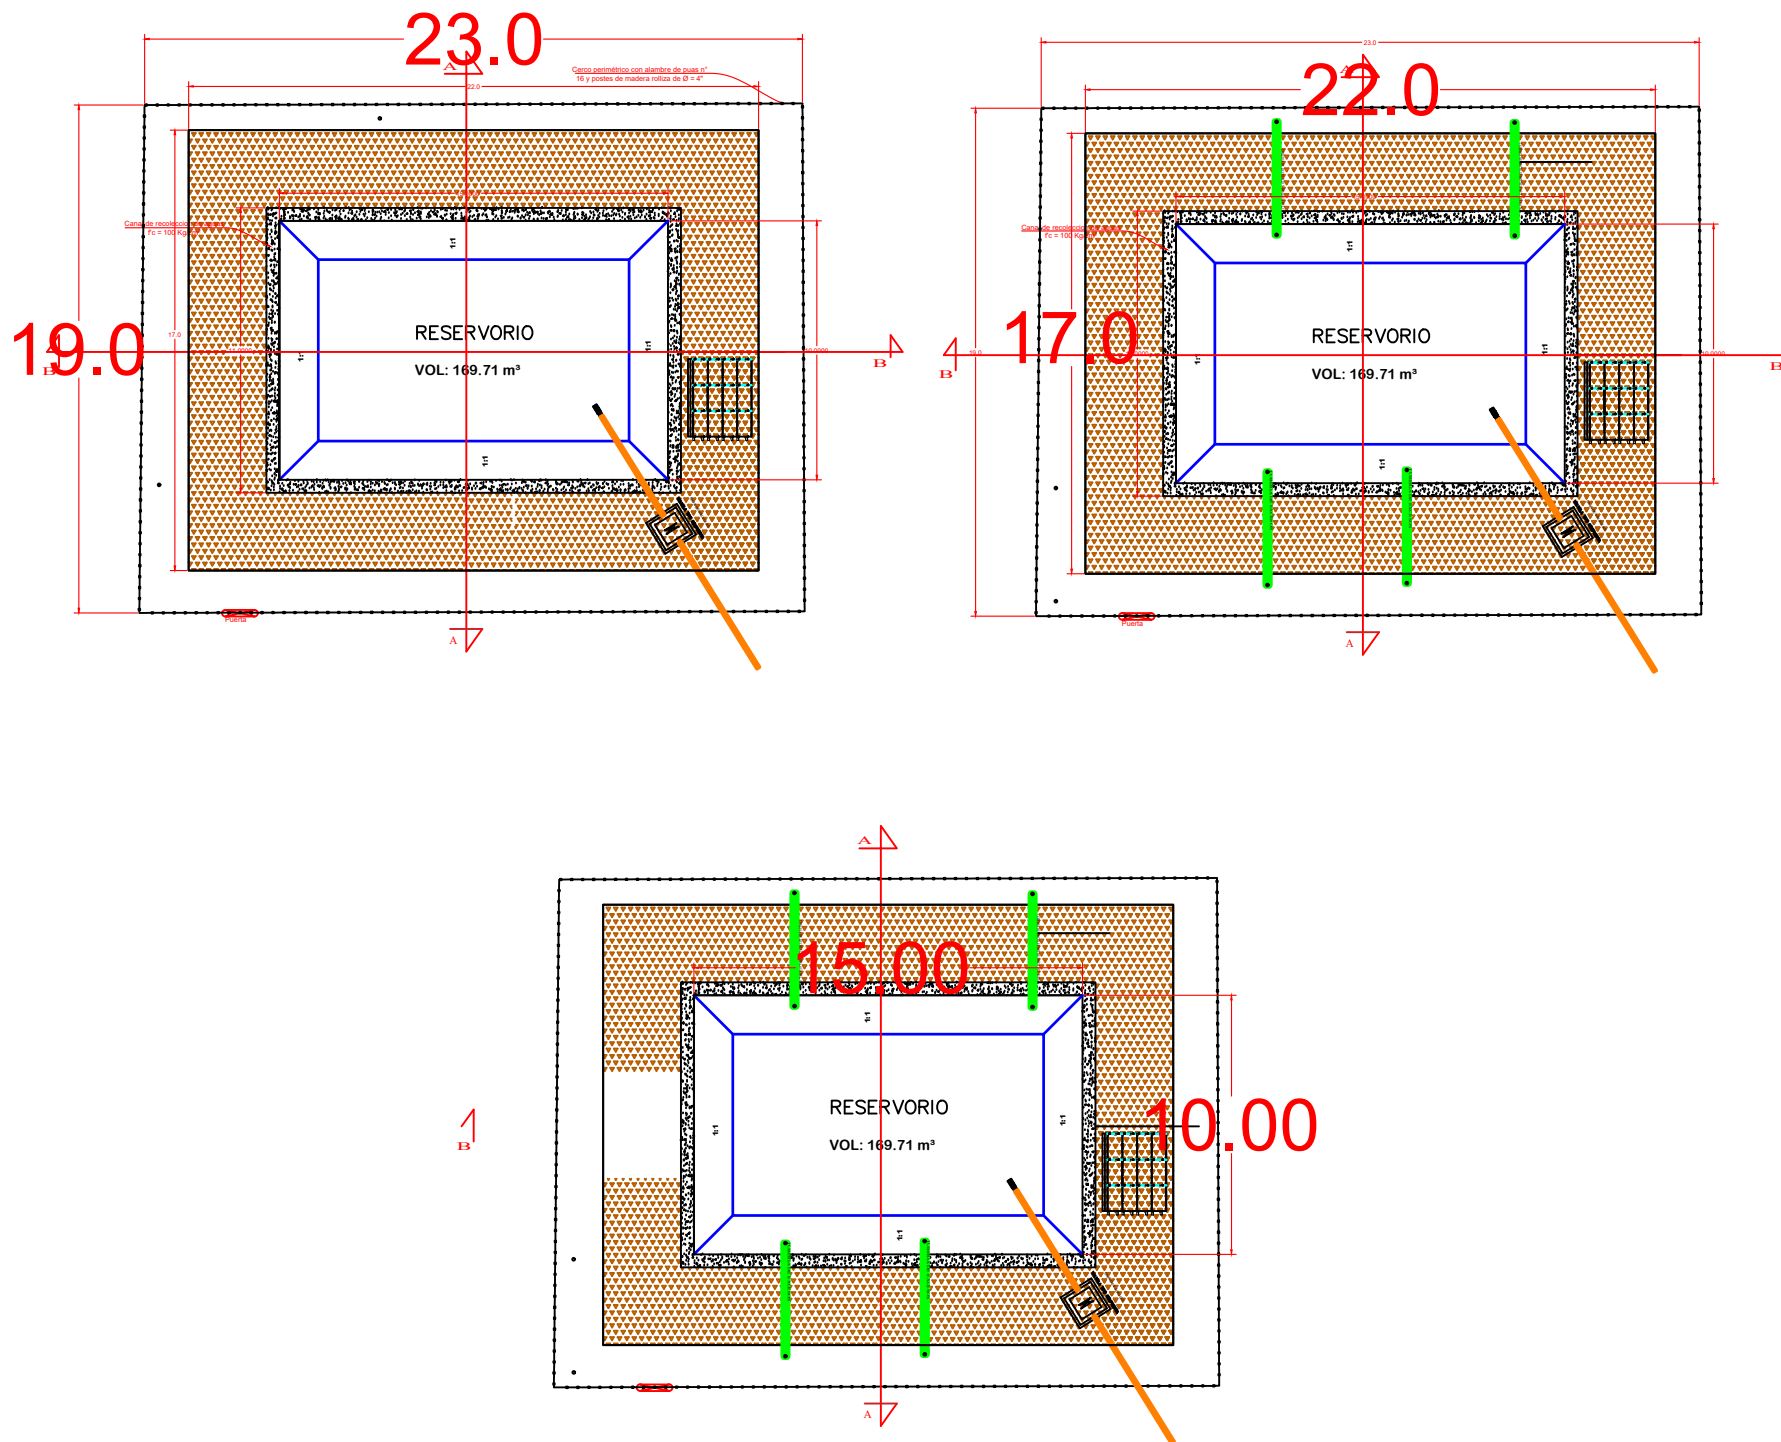

GOBERNACIÓN DE
CASANARE

NIT: 892099216-6

SECRETARÍA DE
DESARROLLO ECONÓMICO,
AGRICULTURA, GANADERÍA
Y MEDIO AMBIENTE

DIRECCIÓN DE MEDIO
AMBIENTE

PROYECTO:

IMPLEMENTACIÓN DE
SISTEMAS DE COSECHAS
DE AGUA COMO MEDIDA DE
COMPENSACIÓN
AMBIENTAL Y DE
ADAPTACIÓN AL CAMBIO
CLIMÁTICO EN EL
DEPARTAMENTO DE
CASANARE

CONTIENE:

VISTAS DE PLANTA DEL
RESERVORIO

ELABORÓ:


ING. ARNULFO BOHORQUEZ PAEZ
Ingeniero Civil
M.P. 1.118.540.475 de Yopal

REVISÓ:


ING. JESSICA LADY PERILLA
QUINTERO
Directora Técnica de Medio Ambiente

ESCALA:

1/1000

PLANO:

1/3



GOBERNACIÓN DE
CASANARE

NIT: 892099216-6

SECRETARÍA DE
DESARROLLO ECONÓMICO,
AGRICULTURA, GANADERÍA
Y MEDIO AMBIENTE

DIRECCIÓN DE MEDIO
AMBIENTE

PROYECTO:

IMPLEMENTACIÓN DE
SISTEMAS DE COSECHAS
DE AGUA COMO MEDIDA DE
COMPENSACIÓN
AMBIENTAL Y DE
ADAPTACIÓN AL CAMBIO
CLIMÁTICO EN EL
DEPARTAMENTO DE
CASANARE

CONTIENE:

VISTAS DE CORTES DEL
RESERVORIO

ELABORÓ:


ING. ARNULFO BOHORQUEZ PAEZ
Ingeniero Civil
M.P. 1.118.540.475 de Yopal

REVISÓ:


ING. JESSICA LADY PERILLA
QUINTERO
Directora Técnica de Medio Ambiente


ESCALA:

1/1000

PLANO:


2/3

CORTE B-B

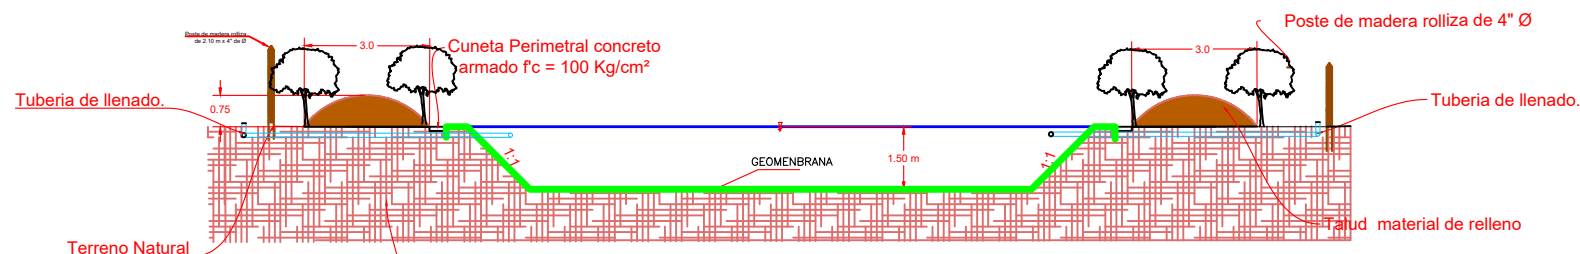


Vista lateral


CORTE A-A

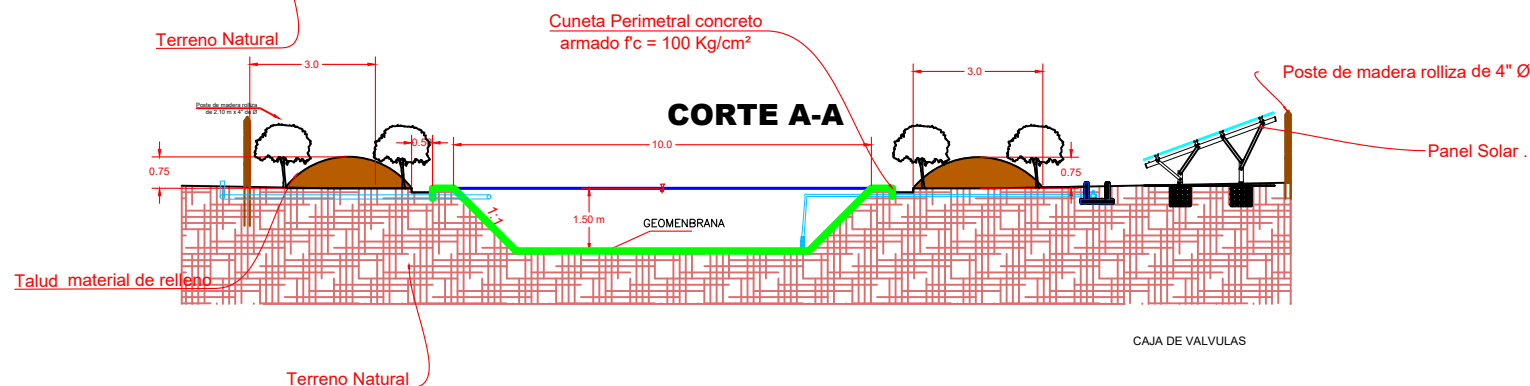


DETALLE DEL CERRAMIENTO PERIMÉTRAL CON ALAMBRE DE PUA

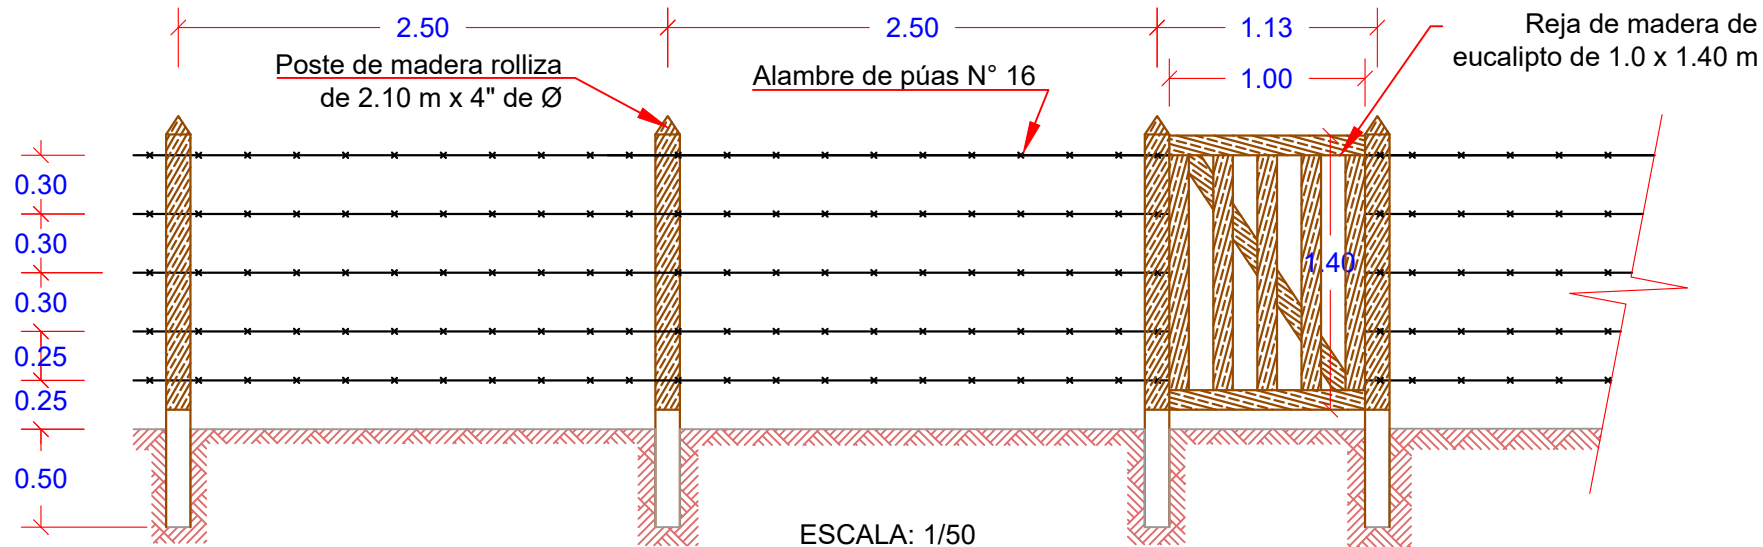

DETALLE DEL TALUD Y EL ANCLAJE

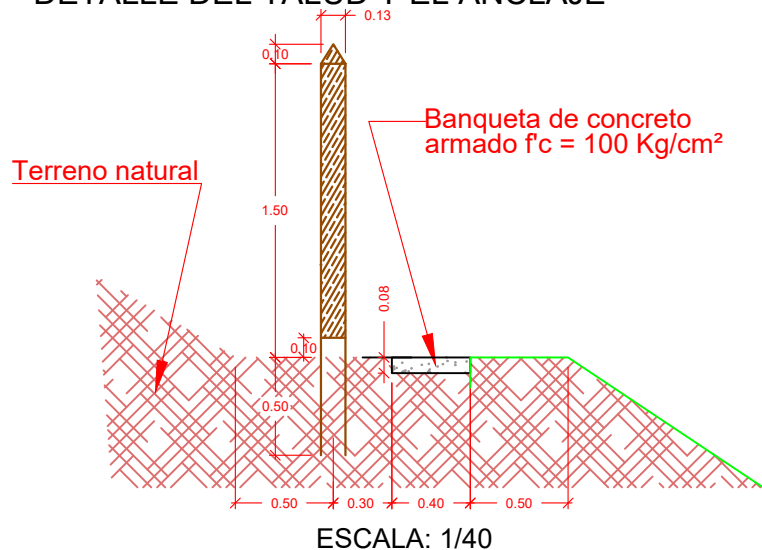

DETALLE DEL POSTE DE MADERA

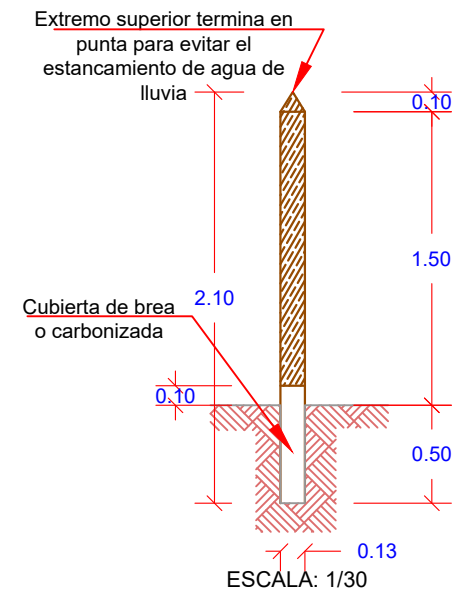

**SECRETARIA DE
DESARROLLO ECONÓMICO,
AGRICULTURA, GANADERÍA
Y MEDIO AMBIENTE**

**DIRECCIÓN DE MEDIO
AMBIENTE**

PROYECTO:

IMPLEMENTACIÓN DE
SISTEMAS DE COSECHAS
DE AGUA COMO MEDIDA DE
COMPENSACIÓN
AMBIENTAL Y DE
ADAPTACIÓN AL CAMBIO
CLIMÁTICO EN EL
DEPARTAMENTO DE
CASANARE

CONTIENE:

DETTALLES

ELABORÓ:


 ING. ARNULFO B. HORQUEZ PAEZ
 Ingeniero Civil
 M.P. 1.118.540.475 de Yopal

REVISÓ:

ING. JESSICA LADY PERILLA
QUINTERO
Directora Técnica de Medio Ambiente

ESCALA:

1/1000

PLANO:

3/3