
Areas generales	
Nombre	Área
Almacenamientos e insumos	2.44 m²
Ambiente de recepcion, informacion y Control	10.64 m²
Ambiente de uso multiple	16.22 m²
Area de camillas y sillas de ruedas	10.46 m²
Area de llegada y de salida cubierta para hospitalizacion pacientes dia, salud mental, sustancias psicoactivas y paciente aislado	50.17 m²
Aseo	16.83 m²
Bateria sanitaria adultos hombres	16.38 m²
Bateria sanitaria adultos mujeres	16.53 m²
Central de vigilancia	6.07 m²
circulacion	466.90 m²
Comedor de pacientes en salud mental	20.04 m²
Comedor sustancias psicoactivas	21.12 m²
Consultorio	23.07 m²
Consultorio de enfermeria	10.09 m²
Consultorio de neuro psicologia	10.41 m²
Consultorio medicina especializada	10.13 m²
Control de ingresos y salidas	5.29 m²
coodinacion	6.00 m²
Coordinacion	19.31 m²
Cuarto tecnico	9.80 m²
Deposito	3.00 m²
Descanso de personal	3.76 m²
Distribucion de alimentos	3.77 m²
Equipos	3.02 m²
Esclusa	4.88 m²
Filtro de ingreso pacientes y visitantes consulta externa	9.41 m²
Filtro de ingreso pacientes y visitantes hospitalizacion	11.58 m²
Habitacion 1 hombre Hosp. sustancias psicoactivas	15.05 m²
Habitacion 1 mujer Hosp. sustancias psicoactivas	15.04 m²
Habitacion 2 hombre Hosp. sustancias psicoactivas	15.02 m²
Habitacion 2 mujer Hosp. sustancias psicoactivas	14.74 m²
Habitacion 3 hombre Hosp. sustancias psicoactivas	15.02 m²
Habitacion 3 mujer Hosp. sustancias psicoactivas	15.24 m²
Habitación 1 hombre Hosp. en salud mental	15.50 m²
Habitación 1 hombre Hosp. dia	15.18 m²
Habitación 2 hombre Hosp. en salud mental	15.00 m²
Habitación 2 mujer Hosp. dia	15.07 m²
Habitación 3 hombre Hosp. en salud mental	15.01 m²
Habitación 3 Hosp. dia	14.96 m²
Habitación 4 hombre Hosp. en salud mental	14.98 m²
Habitación 5 hombre Hosp. en salud mental	15.04 m²
Habitación 6 mujer Hosp. en salud mental	15.00 m²
Habitación 7 mujer Hosp. en salud mental	15.00 m²
Habitación 8 mujer Hosp. en salud mental	15.02 m²
Habitación 9 mujer Hosp. en salud mental	14.98 m²
Habitación 10 mujer Hosp. en salud mental	15.05 m²
Habitación paciente aislado	9.83 m²
Hall comun para acceso a sala de espera y de visitas e ingreso a hospitalizacion	38.55 m²
Informacion, asignacion citas, facturacion y caja	8.48 m²
Lava patos	3.41 m²
Medicamentos	3.14 m²
Muros y columnas	177.01 m²
Porteria	5.80 m²
Puesto de enfermeria	15.45 m²
Puesto de enfermeria hosp. dia	4.68 m²
Recepcion, control de ingresos y salidas	5.86 m²
Residuos	2.52 m²
Ropa limpia	3.02 m²
Ropa sucia	2.81 m²
Sala de espera	12.11 m²
Sala de espera para hospitalizacion	9.87 m²
Sala de preparacion y recuperacion	15.06 m²
Sala de procedimientos tecar	12.00 m²
Sala de visitas para hospitalizacion	42.74 m²
SIAU	5.36 m²
Terapia de grupo	22.77 m²
Terapia de grupo hosp. dia	18.56 m²
Terapia de grupo hosp. sustancias psicoactivas	27.47 m²
Terapia de grupo salud mental	42.00 m²
Trabajo limpio	3.26 m²
Trabajo social	10.00 m²
Trabajo sucio	3.06 m²
transformador tableros, transferencia, planta	33.69 m²
WC	2.36 m²
wc	6.85 m²
WC personal	1.75 m²
WC personal hombre	2.03 m²
WC personal hombres	4.74 m²
wc personal hombres	2.37 m²
WC personal mujer	2.03 m²
WC personal mujeres	4.68 m²
WC PMR	102.16 m²
WC PMR hombre	8.76 m²
WC PMR hombres	20.13 m²
WC PMR mujer	8.73 m²
WC PMR mujeres	20.11 m²
wc. porteria	1.45 m²
	1709.87 m²

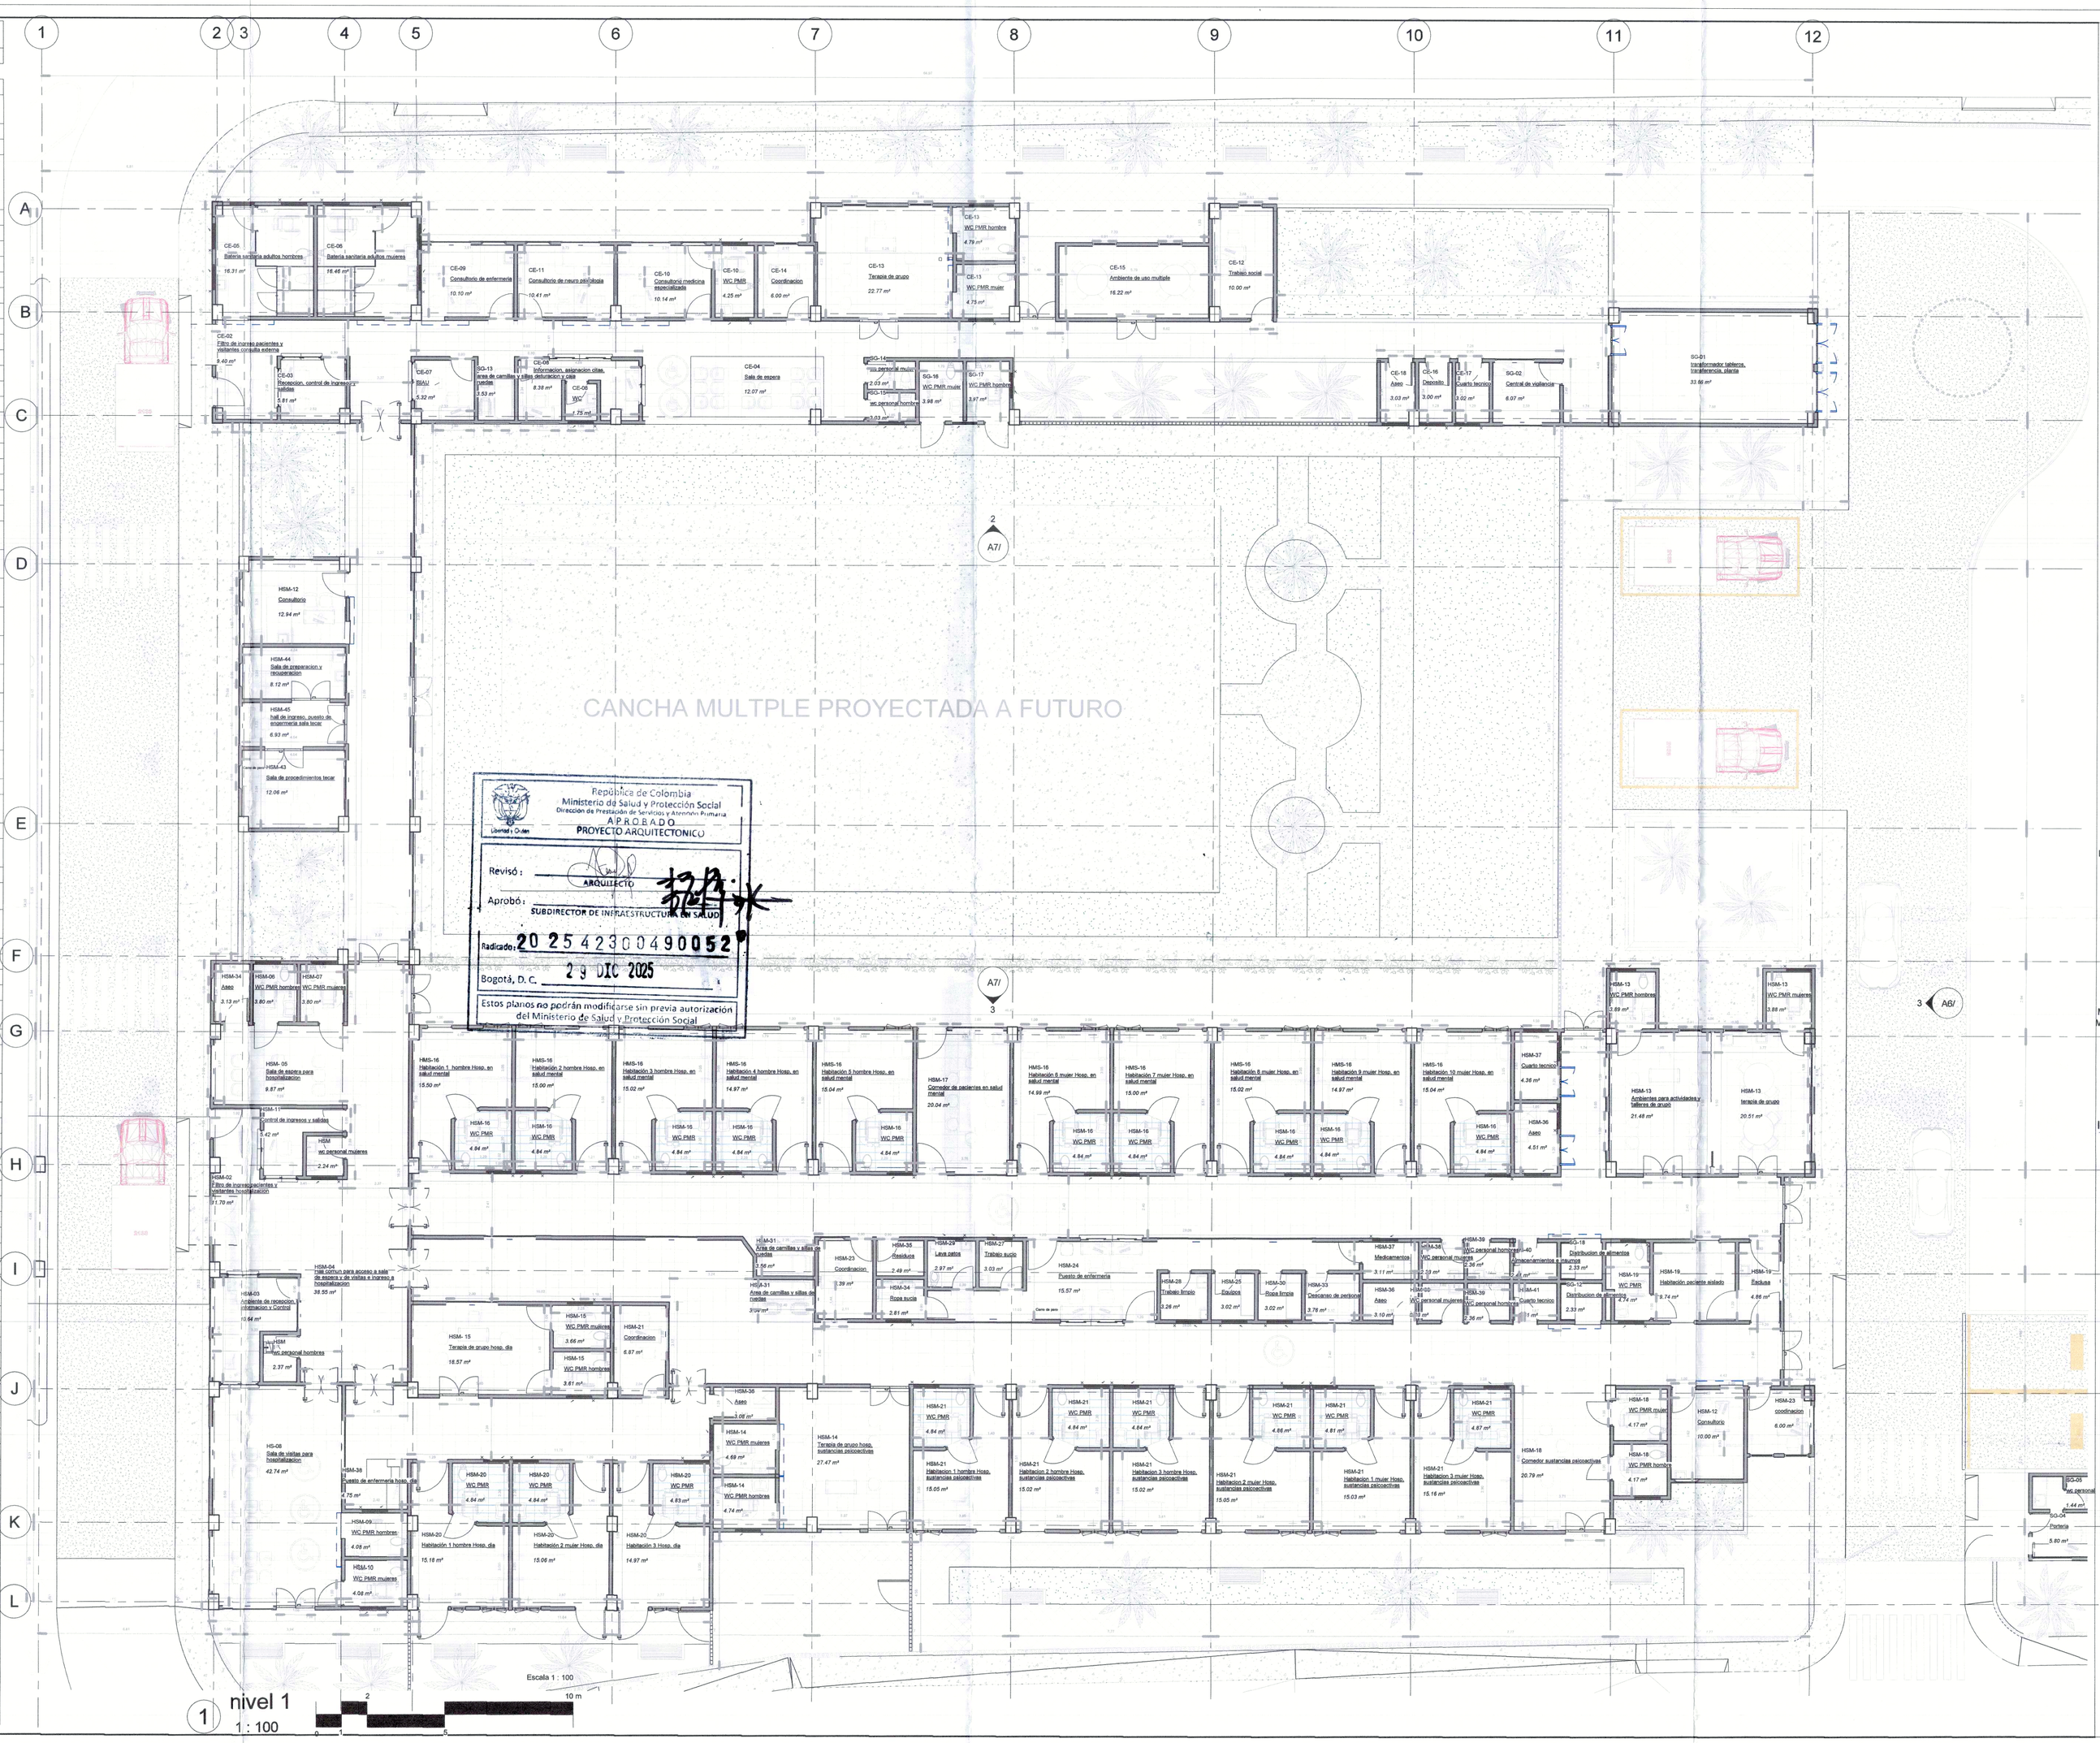

E.S.E HOSPITAL DEPARTAMENTAL SAN ANTONIO DE PADUA
Salud Integral Impacto Real

E.S.E HOSPITAL DPTAL SAN ANTONIO DE PADUA

CONSTRUCCIÓN DE LA UNIDAD DE SALUD MENTAL CON INTERNACIÓN EN LA E.S.E HOSPITAL DEPARTAMENTAL SAN ANTONIO DE PADUA DE LA PLATA, HUILA

USO
INSTITUCIONAL

LA PLATA HUILA COLOMBIA

NOTA 1: Todos los elementos que no están consignados en estos planos o en los planos de proyectos técnicos no son responsabilidad del equipo profesional de diseñadores del proyecto.

NOTA 2: Todos los elementos que requieren de solución estructural harán parte del proyecto estructural diseñado por el ingeniero a cargo.

Observaciones

Titular de la licencia

E.S.E. Hospital Dptal San Antonio de Padua

Gerente:

Dr. Jose Antonio Muñoz Paz

Consultor:

Diseño

María Fernanda Silva Osorio
Mat. A16602018-1075287681

ARQUITECTOS COLABORADORES

Isabella Rojas Perez

Vo. Bo. Supervisión Técnica

Fecha:

25/12/2025

Contenido:

escala: 1 : 100

Planta arquitectonica

A2/

Salud

GOBERNACIÓN DEL HUILA