Bancas Modulares
Nicho tipo B

CARACTERÍSTICAS

Agrupación para estancias: "Nicho tipo B"
Color: Según especificaciones de cada parque

Palencia: Concreto color Verde Ceiba

Unaula: Concreto color Amarillo Duna


Cervantes: Concreto color Azul Caribe


Nota: Antes de obra se realizarán pruebas de color para la definición y aprobación del tono final de elementos en concreto de color

ESPECIFICACIONES TÉCNICAS

Las especificaciones e instalación se harán según planos suministrados.

Isométrico de referencia

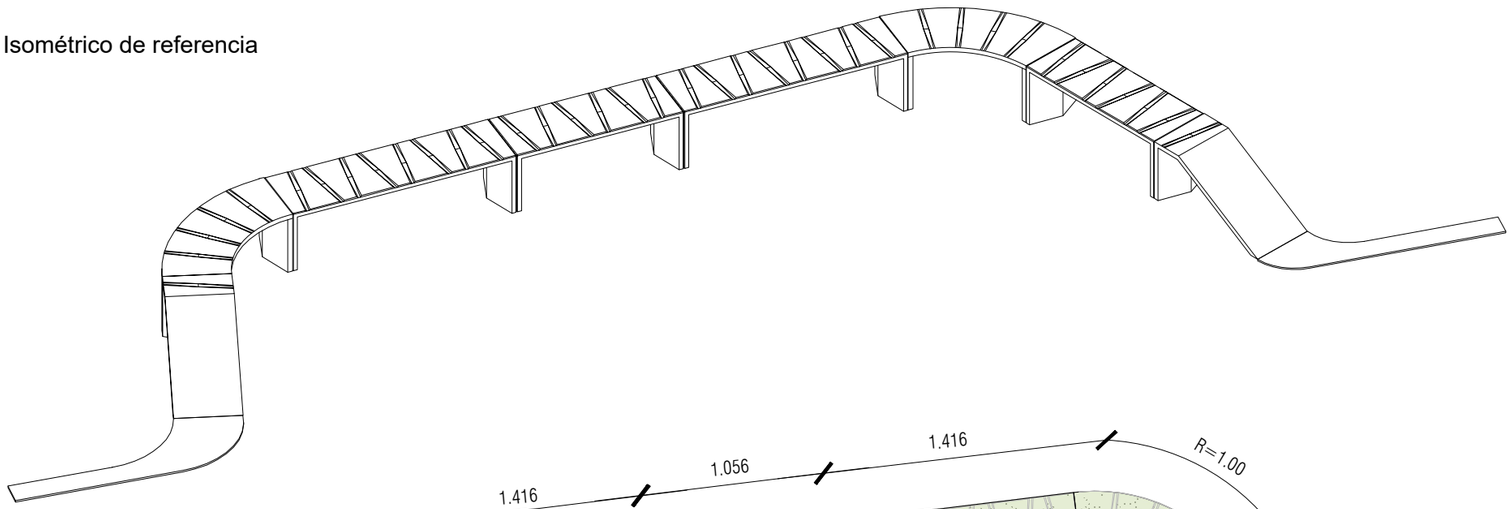

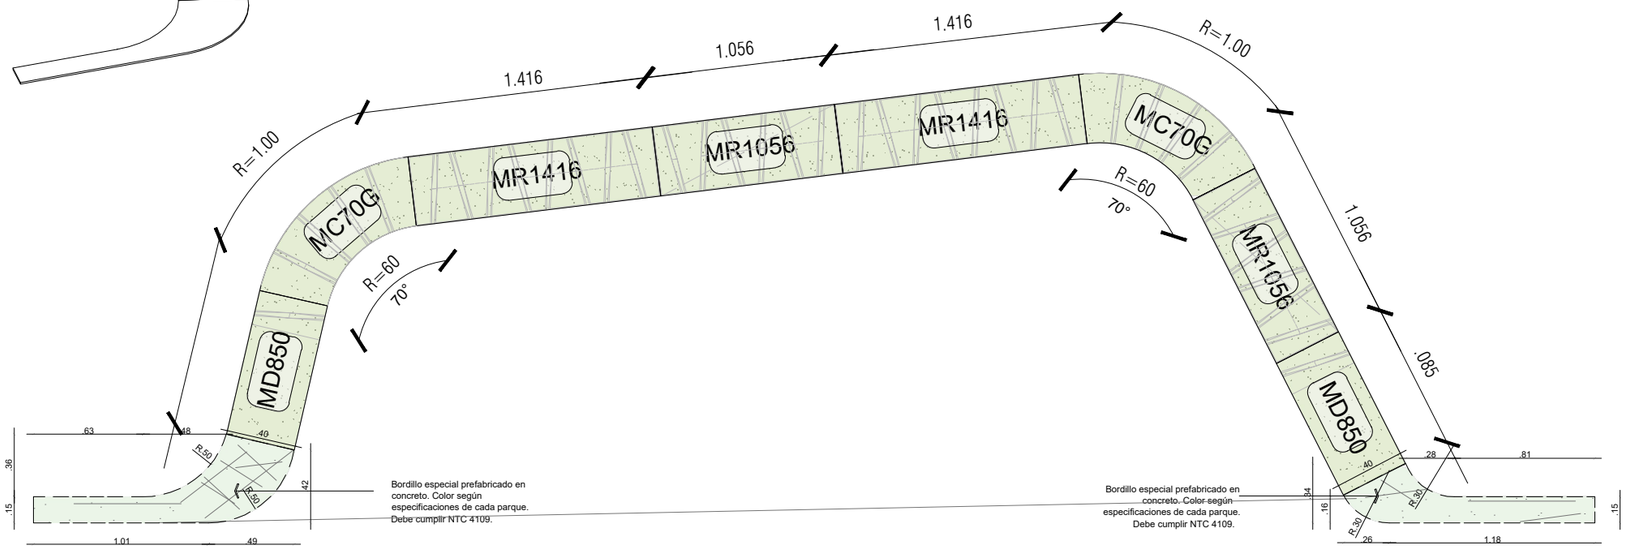


Bordillo especial prefabricado en concreto. Color según especificaciones de cada parque. Debe cumplir NTC 4109.

Bordillo especial prefabricado en concreto. Color según especificaciones de cada parque. Debe cumplir NTC 4109.

Planta. Esc 1:35

Banca prefabricada de concreto color según especificaciones para cada parque(resistencia a la compresión=superior a 21MPa, absorción=inferior al 9%; refuerzo con fibras sintéticas para evitar la corrosión; sellos superficiales para repeler sustancias a base de agua y a base de aceite).

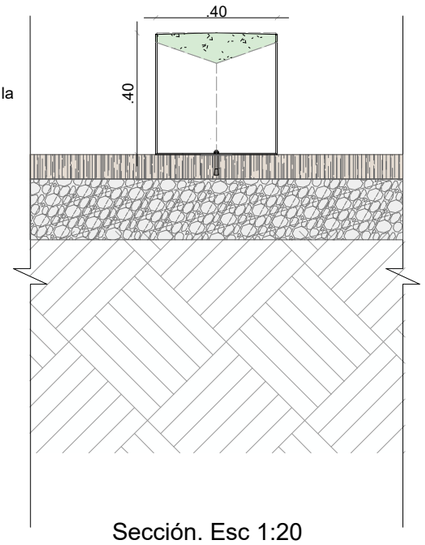

Sección. Esc 1:20

Alcaldía de Medellín
Distrito de
Ciencia, Tecnología e Innovación

Secretaría de Infraestructura Física

Secretario de Despacho

Subsecretario de Planeación
Fernando Alberto Restrepo Aguirre

Director Técnico
N/A

Líder de Programa / Unidad
Juan Mejía Saldarriaga / Diseño

Líder de Proyecto
Claudia Maritza Velásquez Higuita

Gestor del Proyecto/ Supervisor del Contrato
Wilfer Arango Garcia

Diseño

Diseño Directo [X]
Diseño por contrato [ ]

Contratista
N.A
Número del contrato
N.A

Interventoría de Diseño
N.A
Número de Contrato de Interventoría de Diseño
N.A

Nombre y Cargo del Supervisor
N.A

Diseño Arquitectónico
N/A
Matrícula:

Diseño Sanitario
N/A
Matrícula:

Diseño Eléctrico
N/A
Matrícula:

Diseño Estructural
N/A
Matrícula:

Diseño Geotécnico
N.A
Matrícula: N.A

Diseño Señalización
N.A
Matrícula: N.A

Diseño Vial
N.A
Matrícula: N.A

Dibujo Técnico
N.A

Levantamiento Topográfico
N/A
Matrícula:

Obra

Contratista de Obra
N.A
Número de contrato de Obra
N.A

Interventoría de Obra
N.A
Número de contrato de Interventoría de Obra
N.A

Nombre y cargo del Supervisor de Infraestructura Física
N.A

Observaciones Generales

- No tomar medidas directamente sobre el plano.
- No hacer modificaciones a los planos sin la autorización de los profesionales encargados.
- Este plano anula los anteriores a esta fecha.
- Verificar y confrontar medidas en obra.
- Todos los elementos estructurales, hidráulicos y eléctricos deben ser ejecutados segun diseños y / o cálculos del técnico respectivo.
- En caso de diferencia con los planos técnicos estructurales, se debe consultar a los arquitectos encargados.

Rev	Fecha	Concepto	Dibujó	Revisó	Aprobó

Proyecto
OBRAS DE CONSTRUCCIÓN Y MEJORAMIENTO DE ESPACIOS PÚBLICOS EN EL CENTRO DE MEDELLIN PARQUES DE BOLSILLO

Dirección:

Contiene
Detalles Propuesta Mobiliario

Fase I Prefactibilidad [ ]
Fase II Factibilidad [ ]
Fase III Diseño, estudios de detalles y aprobaciones [X]

Nombre y ruta de archivo
: \\nas1\Alcaldia\204-INFRA\20410-S-PIInfU-Diseno\Cmn-Diseno\2 PED\PA_DEBOLSILLO

Escala: Especificada
Fecha: Marzo de 2026
Rev: NTB / 0