
BASURERA METÁLICA (de piso)

ESCALA :1:10

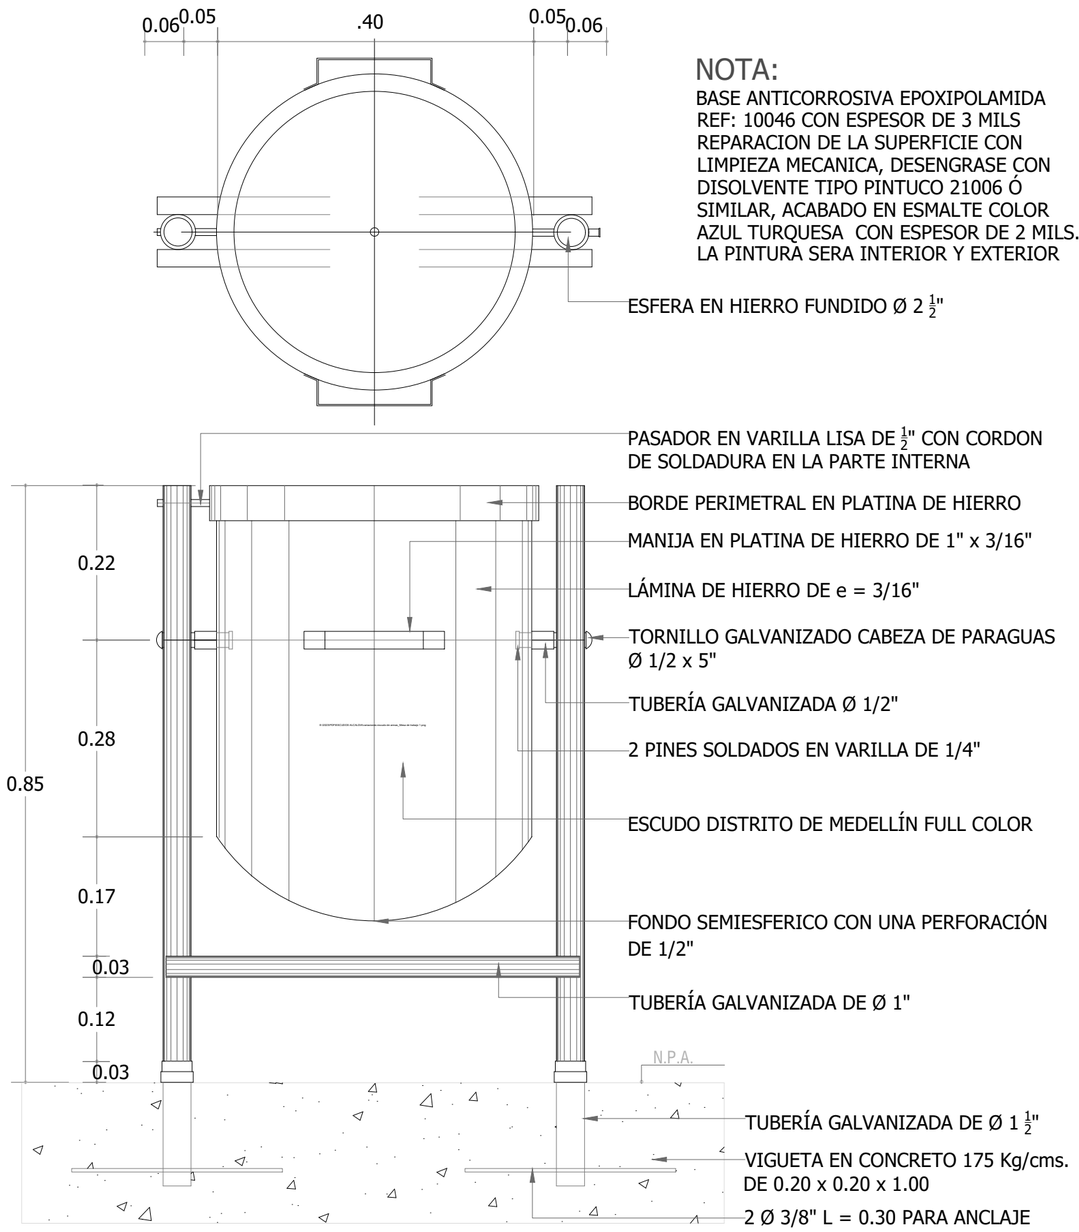

NOTA:

BASE ANTICORROSIVA EPOXIPOLAMIDA REF: 10046 CON ESPESOR DE 3 MILS REPARACION DE LA SUPERFICIE CON LIMPIEZA MECANICA, DESENGRASE CON DISOLVENTE TIPO PINTUCO 21006 Ó SIMILAR, ACABADO EN ESMALTE COLOR AZUL TURQUESA CON ESPESOR DE 2 MILS. LA PINTURA SERA INTERIOR Y EXTERIOR

ESFERA EN HIERRO FUNDIDO Ø 2 $\frac{1}{2}$"

PASADOR EN VARILLA LISA DE $\frac{1}{2}$" CON CORDON DE SOLDADURA EN LA PARTE INTERNA

BORDE PERIMETRAL EN PLATINA DE HIERRO

MANIJA EN PLATINA DE HIERRO DE 1" x 3/16"

LÁMINA DE HIERRO DE e = 3/16"

TORNILLO GALVANIZADO CABEZA DE PARAGUAS Ø 1/2 x 5"

TUBERÍA GALVANIZADA Ø 1/2"

2 PINES SOLDADOS EN VARILLA DE 1/4"

ESCUDO DISTRITO DE MEDELLÍN FULL COLOR

FONDO SEMIESFERICO CON UNA PERFORACIÓN DE 1/2"

TUBERÍA GALVANIZADA DE Ø 1"

TUBERÍA GALVANIZADA DE Ø 1 $\frac{1}{2}$"

VIGUETA EN CONCRETO 175 Kg/cms. DE 0.20 x 0.20 x 1.00

2 Ø 3/8" L = 0.30 PARA ANCLAJE

Alcaldía de Medellín
Distrito de
Ciencia, Tecnología e Innovación

Secretaría de Infraestructura Física

Secretario de Despacho

Subsecretario de Planeación
Fernando Alberto Restrepo Aguirre

Director Técnico
N/A

Lider de Programa / Unidad
Juan Mejía Saldarriaga / Diseño

Líder de Proyecto
Claudia Maritza Velásquez Higuita

Gestor del Proyecto/ Supervisor del Contrato
Wilfer Arango Garcia

Diseño

Diseño Directo [X]
Diseño por contrato [ ]

Contratista
N.A
Número del contrato
N.A

Interventoría de Diseño
N.A
Número de Contrato de Interventoría de Diseño
N.A

Nombre y Cargo del Supervisor
N.A

Diseño Arquitectónico
N/A
Matrícula:

Diseño Sanitario
N/A
Matrícula:

Diseño Eléctrico
N/A
Matrícula:

Diseño Estructural
N/A
Matrícula:

Diseño Geotécnico
N.A
Matrícula: N.A

Diseño Señalización
N.A
Matrícula: N.A

Diseño Vial
N.A
Matrícula: N.A

Dibujo Técnico
N.A

Levantamiento Topográfico
N/A
Matrícula:

Obra

Contratista de Obra
N.A
Número de contrato de Obra
N.A

Interventoría de Obra
N.A
Número de contrato de Interventoría de Obra
N.A

Nombre y cargo del Supervisor de Infraestructura Física
N.A

Observaciones Generales

- No tomar medidas directamente sobre el plano.
- No hacer modificaciones a los planos sin la autorización de los profesionales encargados.
- Este plano anula los anteriores a esta fecha.
- Verificar y confrontar medidas en obra.
- Todos los elementos estructurales, hidráulicos y eléctricos deben ser ejecutados segun diseños y / o cálculos del técnico respectivo.
- En caso de diferencia con los planos técnicos estructurales, se debe consultar a los arquitectos encargados.

Rev	Fecha	Concepto	Dibujó	Revisó	Aprobó

Proyecto

OBRAS DE CONSTRUCCIÓN Y MEJORAMIENTO DE ESPACIOS PÚBLICOS EN EL CENTRO DE MEDELLIN PARQUES DE BOLSILLO

Dirección:

Contiene
Detalles Propuesta Mobiliario

Fase I Prefactibilidad [ ]
Fase II Factibilidad [ ]
Fase III Diseño, estudios de detalles y aprobaciones [X]

Nombre y ruta de archivo
: \\nas1\Alcaldia\204-INFRA\20410-S-Pl\mf\U-Diseno\Cmn-Diseno\2.PED\PA_DEBOLSILLO

Escala: Especificada
Fecha: Marzo de 2026

Plano: BAS / 0