

MG02


Geometría banca

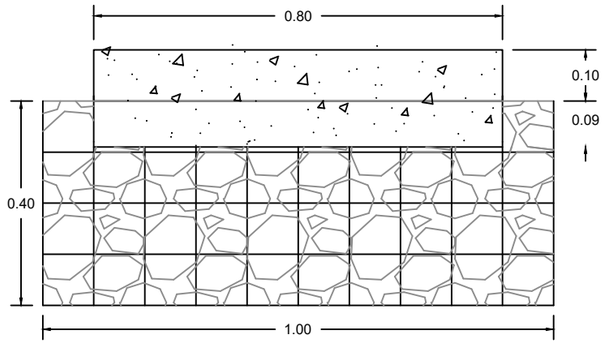

Sección longitudinal

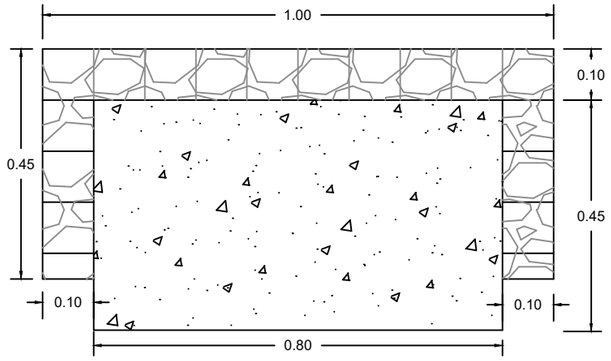


Vista en planta

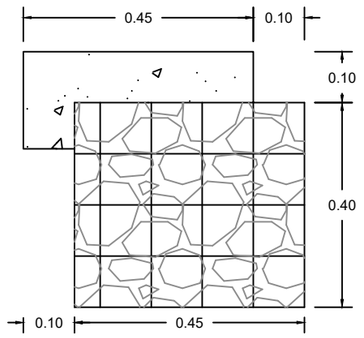


Sección transversal


Refuerzo banca

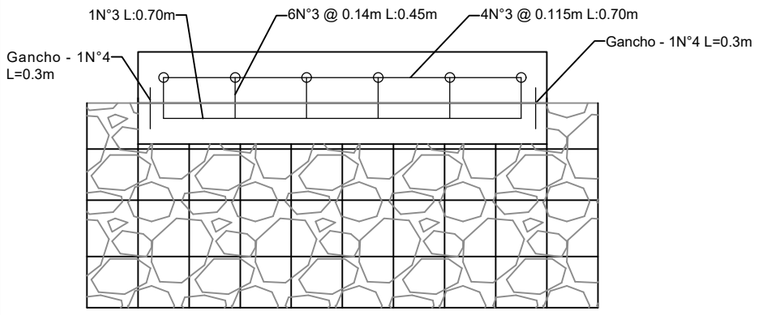

Sección longitudinal

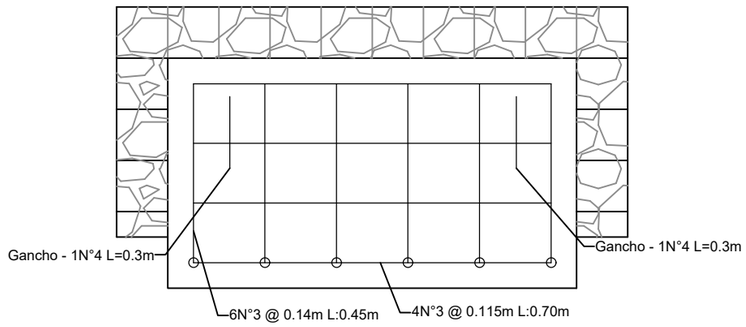

Vista en planta

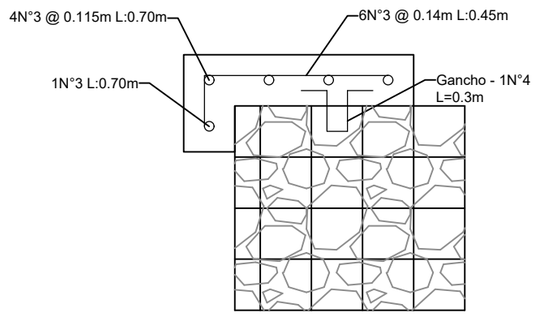

Sección transversal

Alcaldía de Medellín
Distrito de Ciencia, Tecnología e Innovación

AGENCIA APP
Agencia para la Gestión del Paisaje, el Patrimonio y las Alianzas Público Privadas

CENTRO consentido
GERENCIA DEL CENTRO

ESPACIO3 ARQUITECTURA+DISEÑO+CONSTRUCCIÓN

PROYECTO:
Parque de Bolsillo Cervantes
Medellín - Colombia

CODIGO PROYECTO:
PB-CER

TIPO DE PROYECTO:
PARQUE DE BOLSILLO

DIRECCIÓN:
Carrera 42a entre Calle 49 y 48

NIVEL DE INTERVENCIÓN
Planos estructurales definitivos

USO DESTINADO:
PARQUE DE BOLSILLO

DIRECCIÓN AGENCIA APP:
Rodrigo Hernan Foronda

SUBDIRECCIÓN PAISAJE Y PATRIMONIO:
Daniel Madrigal Arango

PROYECTÓ:
Agencia para la gestion del paisaje,
El patrimonio y las alianzas público privadas.
Calle 44 #53A - 31 Piso 1
Tel: (57- 4) 448 1740

CONTRATISTA:
ESPACIO 3
CONTRATO No. CC2022289
espacio3.admon@gmail.com
Cra 55 # 40 -20 oficina 1215
Tel: 312 864 62 22

Vo.Bo. Ingeniera Estructural
Matrícula Profesional No.

Ingeniera Estructural:
Ing. Katherine Patiño Gaviria

CONTIENE:
DETALLES ESTRUCTURALES

DIBUJO CAD:
Ing. Luis Sebastian Cano Serna

ESCALA:
1:12

ARCHIVO:
PB-CER-Entrega.dwg

PLANO:
PB-CER-DE-MG02

FECHA:
03/2022

CONSECUTIVO:
9 /22