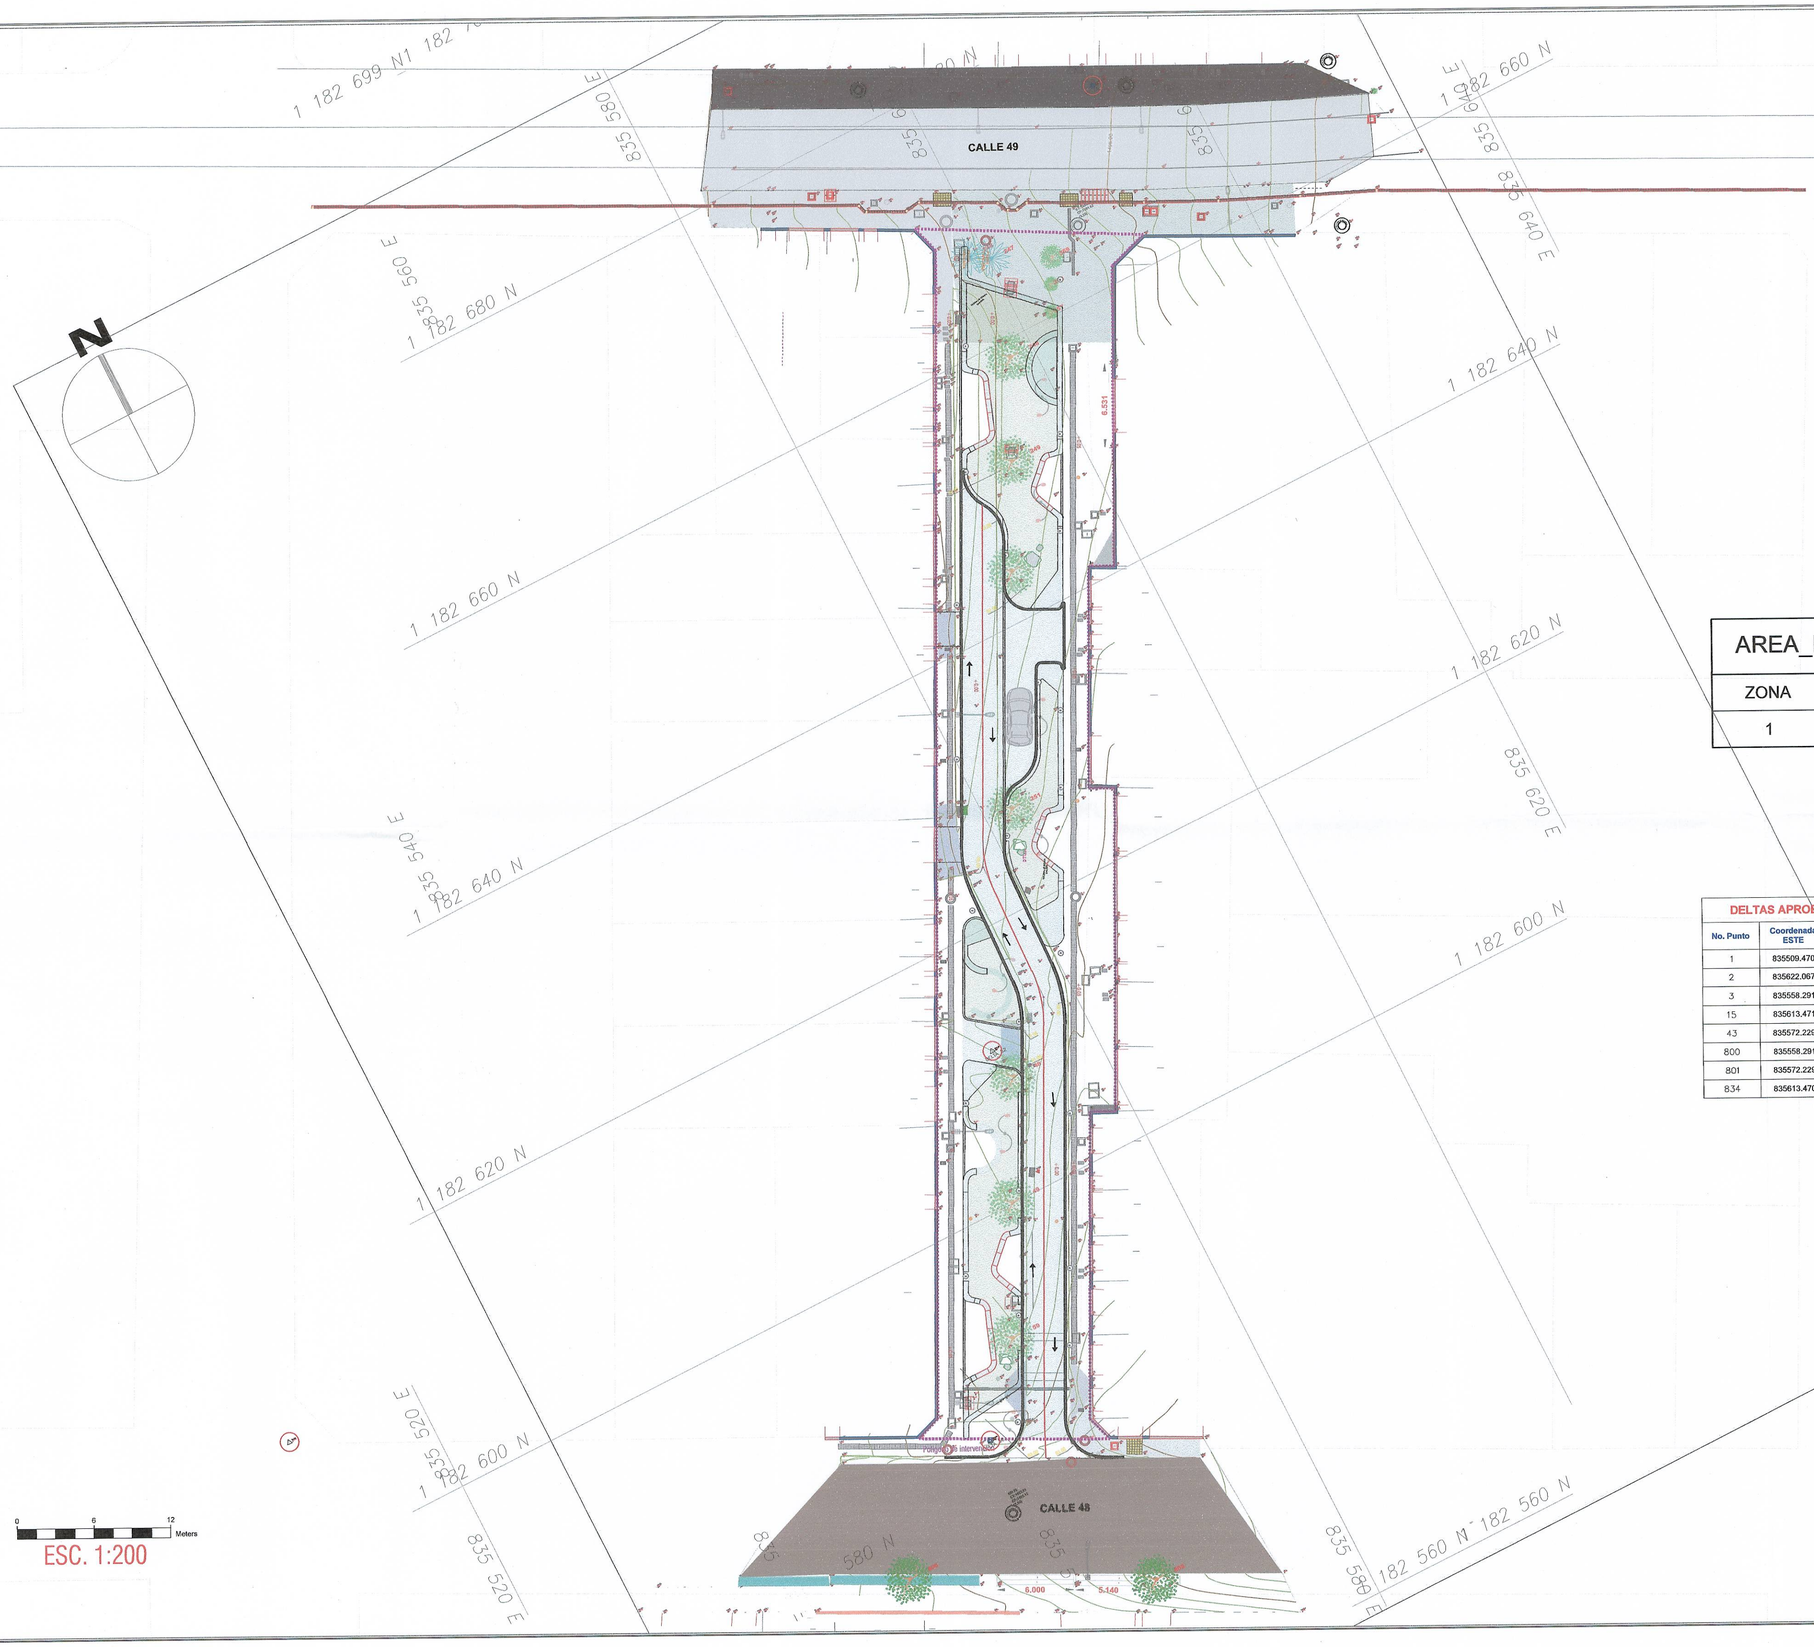


ESC. 1:200

AREA_INTERVENCION	
ZONA	AREA
1	2406.33 m²

DELTAS APROBADOS EN MAGNAS SYRGAS 2010

No. Punto	Coordenada ESTE	Coordenada NORTE	ELEVACION	Descripcion
1	835509.470	1182609.171	1,493.676	DELTA 9
2	835622.067	1182549.890	1,497.239	DELTA 8
3	835558.291	1182584.381	1,495.169	DELTA 50
15	835613.471	1182674.506	1,494.941	DELTA 51
43	835572.229	1182611.261	1,494.746	DELTA 52
800	835558.291	1182584.381	1,495.169	DELTA 50.
801	835572.229	1182611.261	1,494.746	DELTA 52
834	835613.470	1182674.505	1,494.941	DELTA 51

Alcaldía de Medellín
Distrito de Ciencia, Tecnología e Innovación

AGENCIA APP

CENTRO consentido
GERENCIA DEL CENTRO

ESPACIO3

PROYECTO:
ELABORACIÓN DE ESTUDIOS Y DISEÑOS DE LOS PROYECTOS DE CIUDAD ADELANTADOS POR LA AGENCIA PARA LA GESTIÓN DEL PAISAJE, EL PATRIMONIO Y LAS ALIANZAS PÚBLICO – PRIVADAS.
CONTRATO No. CC2022389.

TIPO DE PROYECTO:
ESPACIOPUBLICO

DIRECCIÓN: Parque de Bolsillo CERVANTES
Medellín - Colombia

NIVEL DE CONSERVACIÓN:

NIVEL DE INTERVENCIÓN

USO DESTINADO:
USODESTINADO

DIRECCIÓN AGENCIA APP:
Rodrigo Homan Fumenda

SUBDIRECCIÓN PAISAJE Y PATRIMONIO:
David Madrigal Arango

PROYECTÓ:
Agencia para la gestion del paisaje,
El patrimonio y las alianzas públicas privadas.
Calle 44 #53A - 31 Piso 1
Tel: (57 - 4) 448 1745

DISEÑO GEOMÉTRICO DE VÍAS:
Ing. OSVALDO JOSE ORTEGA CUAN
ESPECIALISTA EN VÍAS Y TRANSPORTE
0520217154BANT, Expedida: 16/07/2009

Vo.Bo. DISEÑADOR
Matrícula Profesional No. 0520217154BANT.

OBSERVACIONES:

MODIFICACIONES	FECHA (DD/MM/AA)

CONTIENE:
PLANTA/PERFIL

DIBUJO CAD:
Ing. OSVALDO JOSE ORTEGA CUAN

ESCALA:
INDICADAS

ARCHIVO:
PB-DGDVT-G-001

FECHA:
27/12/2022

PLANO:
PLANO 3

CONSECUTIVO:
03/03