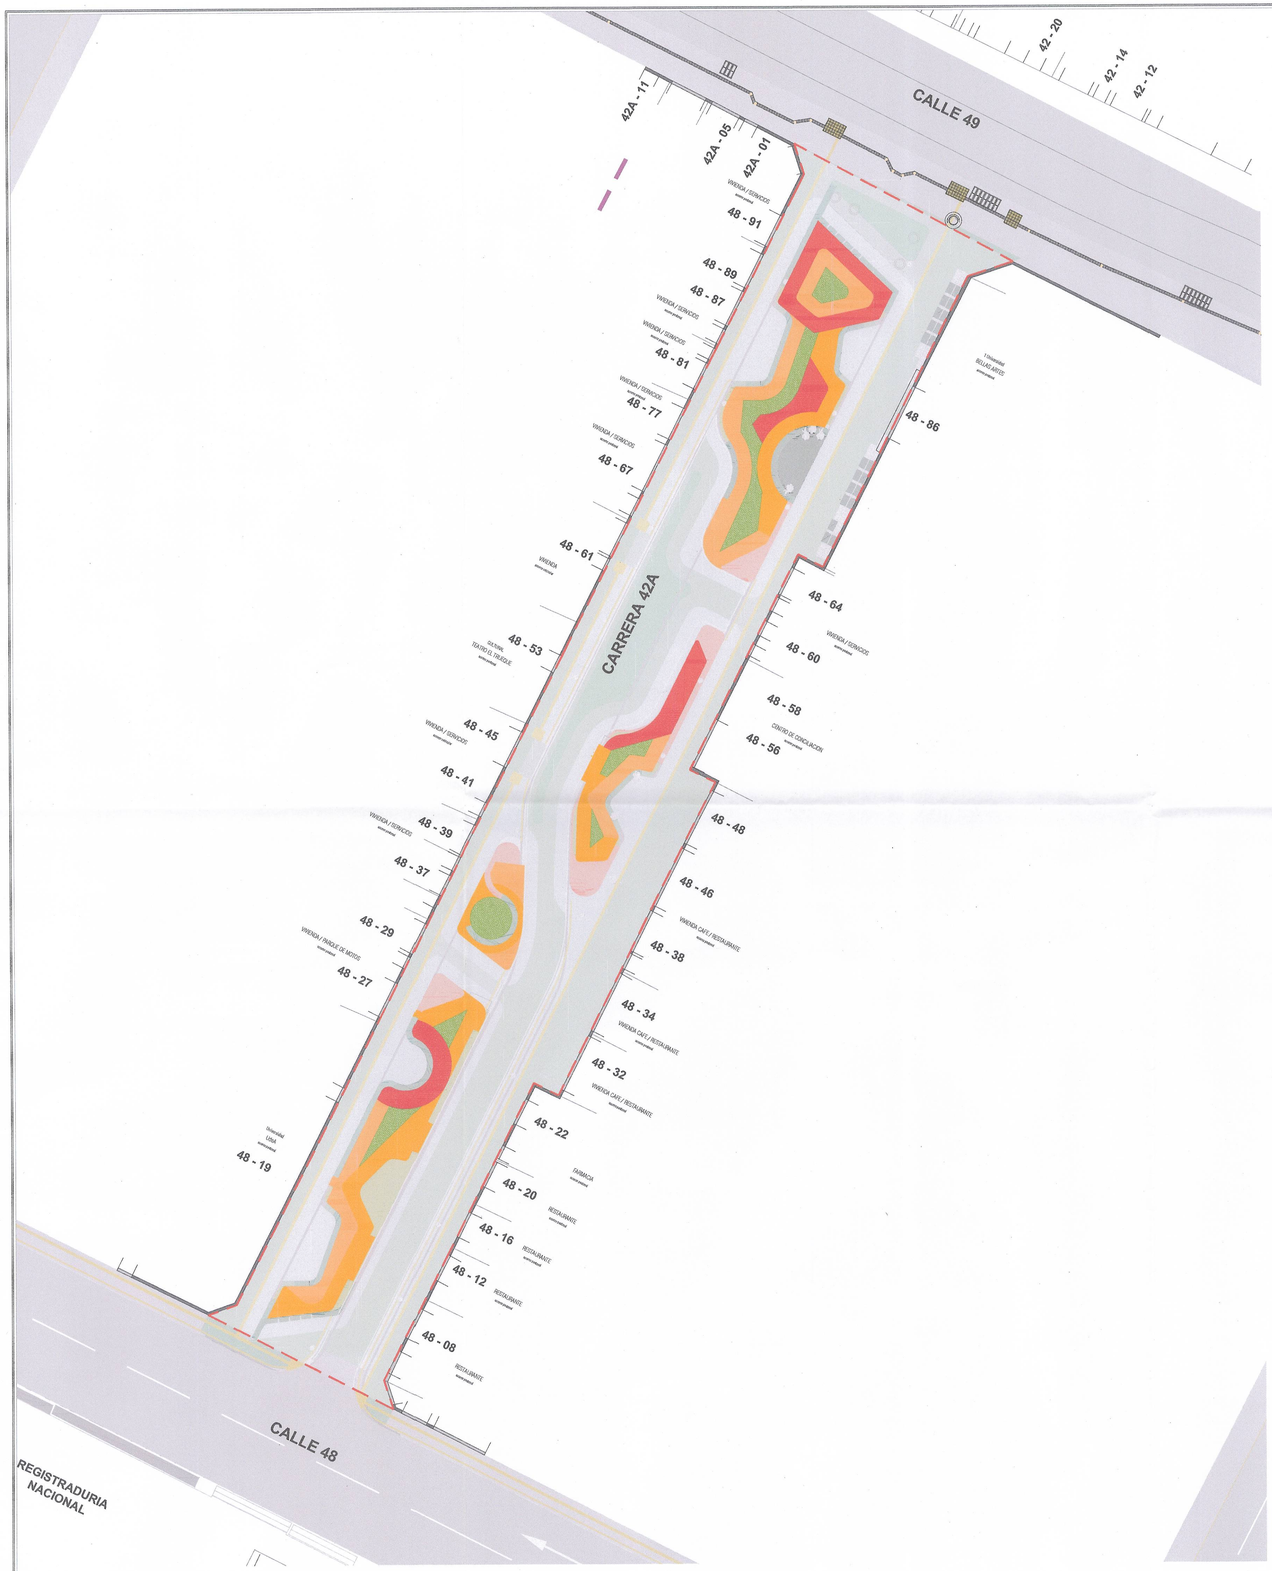


PROPUESTA SILVICULTURA ESPECIES MENORES_ Parque de Bolsillo Cervantes
Esc. 1:200

CONVENCIONES

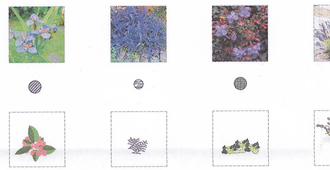
- LÍMITE DE INTERVENCIÓN DEL PROYECTO
- BORDE DE VÍA ACTUAL
- PARAMENTO EXISTENTE. FACHADA ACTUAL
- LÍNEA DE EMPALME (PROYECTO CON LO EXISTENTE)
- LÍNEA GUÍA TACTIL EXISTENTE
- LÍNEA GUÍA TACTIL
- LÍNEA DEMARCADORA VISUAL
- TAPETE ALERTA
- ANDÉN PROPUESTO, SUPERFICIE CONCRETO PERMEABLE
- VÍA CON USO COMPARTIDO PROPUESTO
- ZONA APROVECHAMIENTO ECONÓMICA PROPUESTA
- SUPERFICIE EN GRAVILLA
- LUMINARIA PEATONAL PROPUESTA
- PLATAFORMAS
- BANCA PREFABRICADA PROPUESTA TIPO 1 CINTA
- BANCA PREFABRICADA PROPUESTA TIPO 2 CINTA
- BANCA PREFABRICADA PROPUESTA
- BANCA PROPUESTA TIPO GAVIÓN
- PORTAL+TOTEM +CICLOPARQUEO
- CICLOPARQUEO
- BASURERA PROPUESTA
- ESPECIES ARBOREAS PROPUESTAS
- ESPECIES ARBOREAS EXISTENTES A CONSERVAR
- PIEDRA

Alcaldía de Medellín
Departamento Administrativo de Planeación
Tipo Aprobación: Espacio Público – Cervantes
Radicado Solicitud: 2023103941398
Radicado Respuesta: 20233105005 8
Fecha: 15/12/2023
Firma: [signature]
Copia para: Gerencia del Centro
Nº Planos: 10/11


Verbena Morada
Verbena Officinalis
Total: 33.8 m²
34 un.

Anturio Blanco
Spathiphyllum sp
Total: 42.6 m²
596 un.

Grama San Agustin
Total: 41.1 m²


Mala Madre
Neomarica purpurea
Total: 37.1m²
334 un.

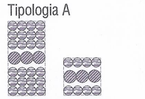
Barquito
Tradescantia nitida
Total: 29.1 m²
465 un.

Siete cueros
Clidemia hirta
Total: 34 m²
340 un.

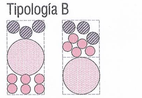

Lavanda
Lavandula
Total: 28.2 m²
169un.

Área Total Especies Nuevas: 245.80m²

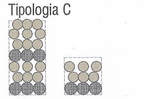
Tipologia A


CANTIDAD: 54.9 m²

Tipología B


CANTIDAD: 73.2 m²

Tipologia C


CANTIDAD: 76.6m²


Tipologia A


Tipología B


Tipologia C

Alcaldía de Medellín
Ciencia, Tecnología e Innovación
AGENCIA APP
Agencia para la Gestión del Paisaje, el Patrimonio y las Alianzas Público Privadas

CENTRO consentido
GERENCIA DEL CENTRO

PROYECTO: Parque de Bolsillo Cervantes Medellín - Colombia
CÓDIGO PROYECTO: PB-CER
TIPO DE PROYECTO: Parques de Bolsillo
DIRECCIÓN: Carrera 42a
BARRIO: COSTA AMALOTE
NIVEL DE CONSERVACIÓN: NIVEL DE CONSERVACIÓN
NIVEL DE INTERVENCIÓN: NIVEL DE INTERVENCIÓN
USO DESTINADO: USO DESTINADO

DIRECCIÓN AGENCIA APP: Rodrigo Hernan Fierro
SUBDIRECCIÓN PAISAJE Y PATRIMONIO: Dorian Madrigal Arango

PROYECTÓ:
Agencia para la gestion del paisaje, El patrimonio y las alianzas público privadas
Calle 44 #53A - 31 Piso 1
Tel: (57 - 4) 448 1740

COORDINACIÓN DISEÑOS: Arq. Juan Pablo Tamos

DISEÑO URBANO:
Arq. Diana Castaño Naranjo
Arq. Daniela Giraldo Hincapie
Arq. Jacobo Gallego Valencia
Arq. Juan Diego Maclanta
Arq. Sara Alzhorrua
Arq. José David Gómez Jaramillo

Vo.Bo. Arquitecto
Matrícula Profesional No.

OBSERVACIONES:

MODIFICACIONES	FECHA (DD/MM/AA)

DANIEL MADRIGAL ARANGO
Arquitecto
C.C. 71.786.574
Matrícula Profesional: AZ79920010

CONTENIDO: CONTENIDO
DIBUJO CAD: Daniela Giraldo
ESCALA: ESCALA
ARCHIVO: PB-CER-PJ.dwg
FECHA: 11/09/2023
PLANO: PB-CER-PJ-03
CONSECUTIVO: 10/25