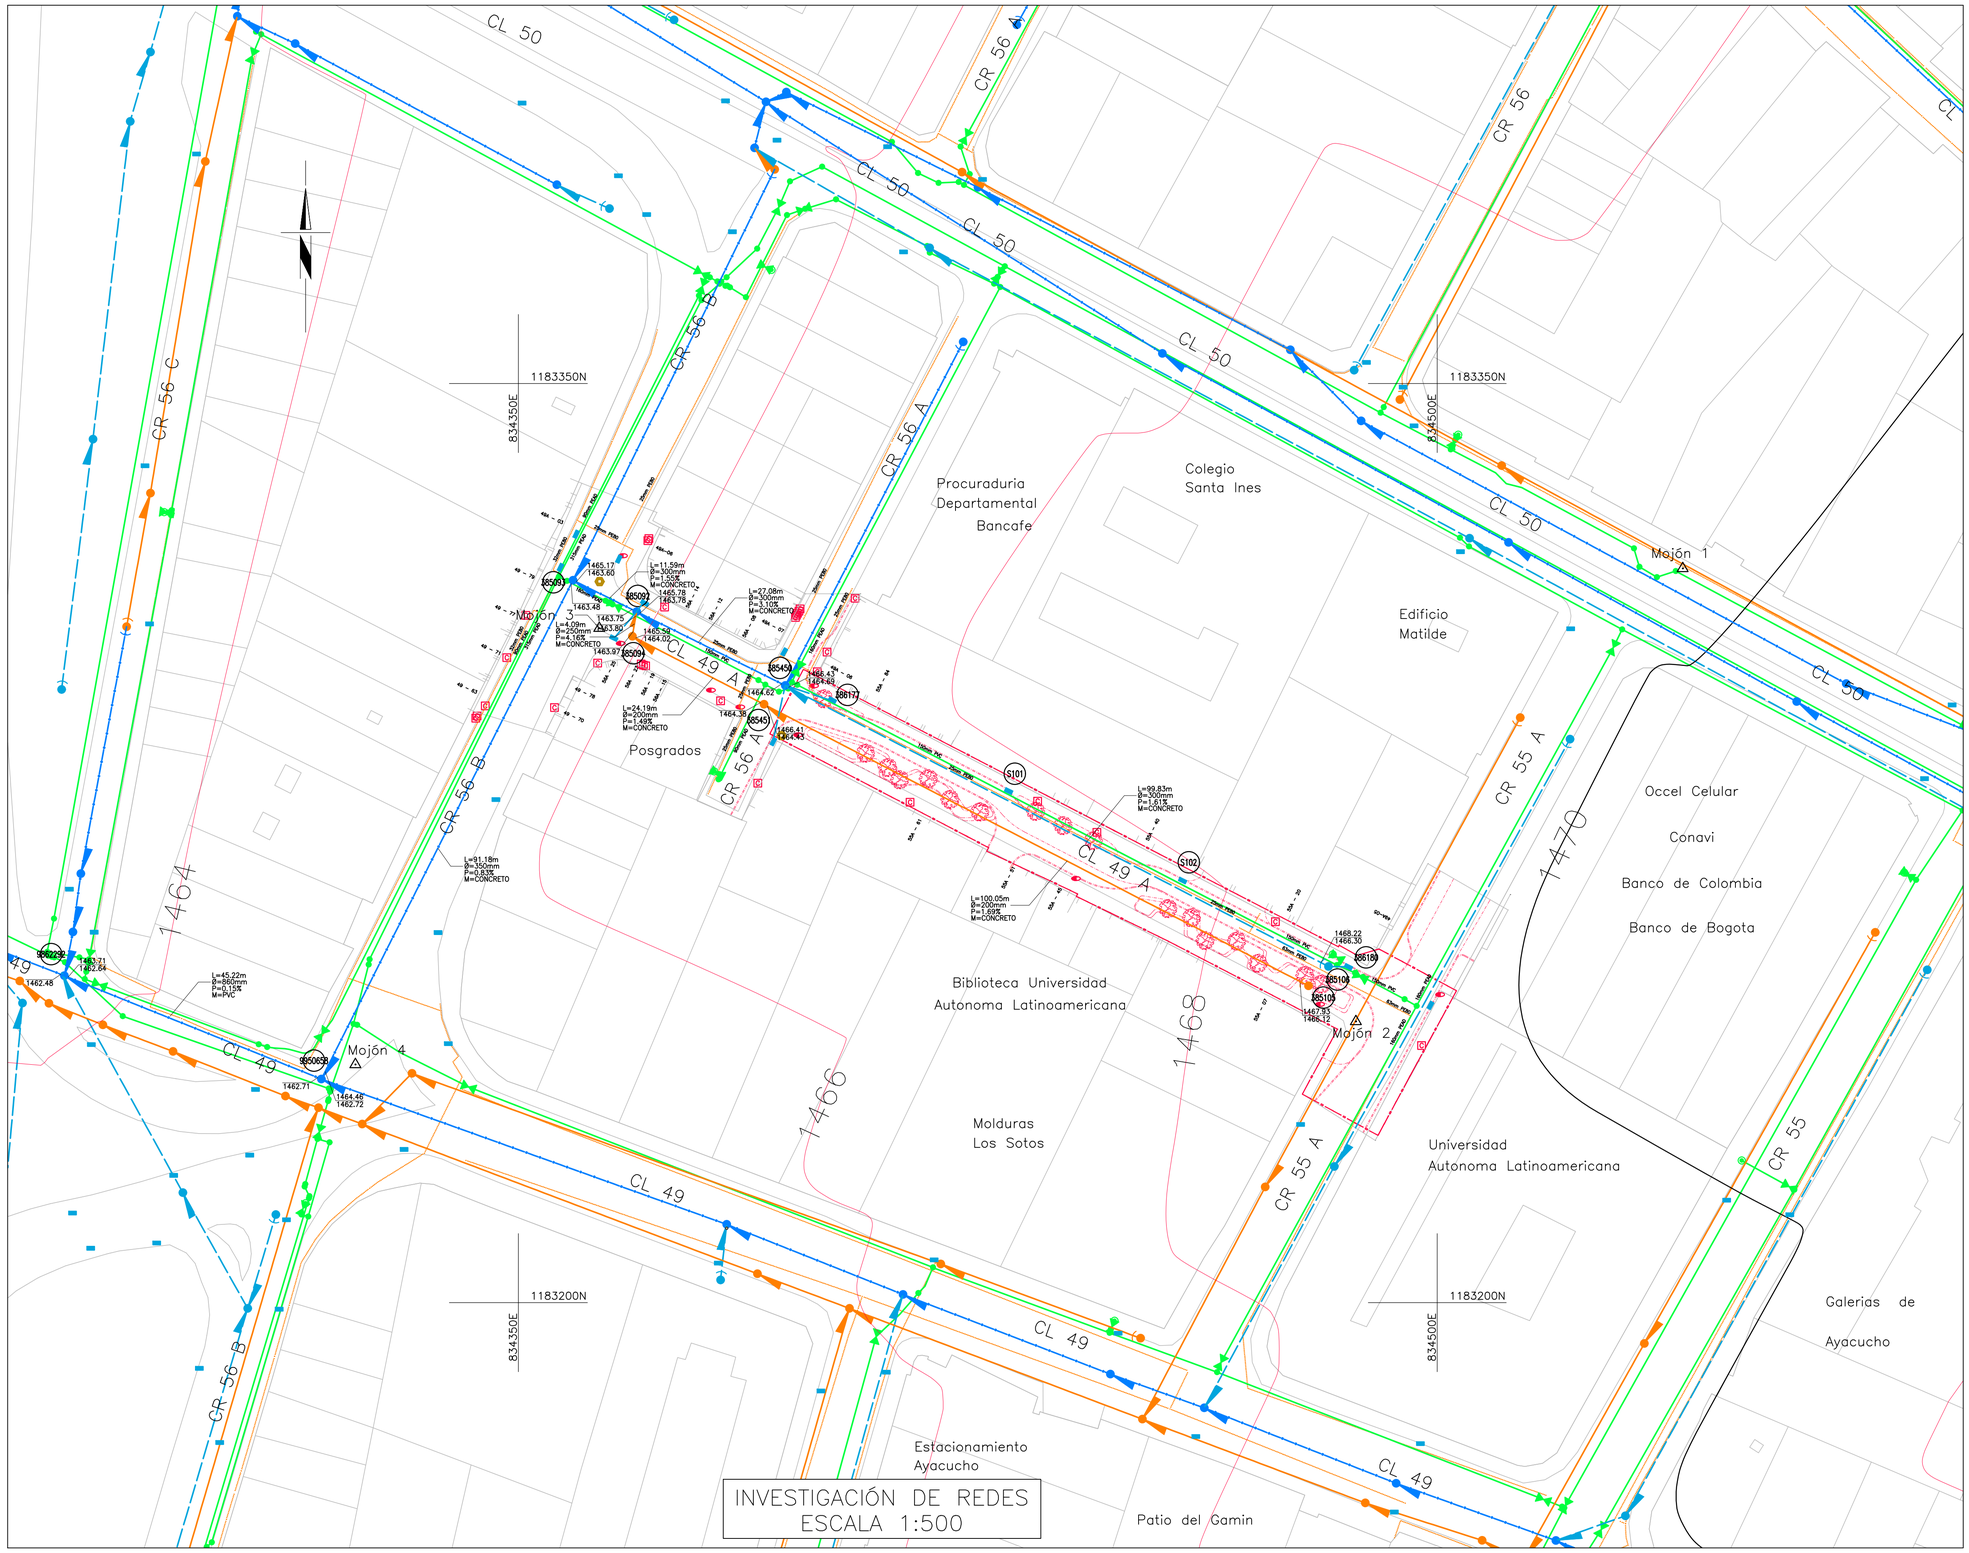


CONVENCIONES PLANTA

- Red aguas lluvias operación
- Cámara inspección lluvias en operación
- Arranque lluvias en operación
- Sumidero lluvias en operación
- Botadero lluvias en operación
- Red aguas Combinadas operación
- Aliviadero de combinadas en operación
- Cámara inspección combinada en operación
- Arranque combinadas en operación
- Botadero combinadas en operación
- Red aguas residuales operación
- Cámara de inspección residuales operación
- Arranque residuales en operación
- Red Colector operación
- Cámara Colector operación
- Aliviadero de Colector en operación
- Red acueducto en operación
- Tapón en operación
- Valvula acueducto en operación
- Hidrante acueducto en operación
- Nodo en operación
- Red de gas
- Red de energía
- Borde vía o andén proyectado
- Borde vía o andén existente
- Lindero=Cerramiento
- Numero Cámara, Sumidero, Botadero (C1)
- Mojón amarre geodésico
- Quebrada
- Cobertura en operación
- Curva de nivel principal
- Curva de nivel secundaria
- Árbol existente
- Poste operación
- Medidor en operación
- Caja telecomunicaciones en operación
- Caja energía en operación

CUADRO DE MOJONES–MAGNA MEDELLÍN 2010

MOJÓN	NORTE	ESTE	COTA
Mojón 1	1183319.813	834540.073	1469.768
Mojón 2	1183245.880	834486.724	1468.158
Mojón 3	1183310.057	834363.217	1465.271
Mojón 4	1183238.863	834323.397	1464.829

MATRICULA No. 141265

Vicepresidencia Agua y Saneamiento epm

Revisado

Interventor: DIEGO ALONSO BETANCUR ESTRADA

Nombre del interventor: DIEGO ALONSO BETANCUR ESTRADA
Contratista: Interventoría Propia
No. Contrato: No Aplica

Recibido en EPM por: Firmado digitalmente por John Fredy Morales Jimenez Fecha: 2023.10.09 15:29:29 -05'00'

Nota: Caducidad 2 años

Antes de la ejecución de este proyecto debe solicitarse la supervisión

Alcaldía de Medellín — Distrito de Ciencia, Tecnología e Innovación — AGENCIA APP

ALCALDIA DE MEDELLÍN
AGENCIA APP
Carrera 55 # 42–180 Local 203
Edificio Plaza de La Libertad
Teléfono: 6044481740
Correo: info@app.gov.co
Medellín

ESPACIO 3
Firma Consultora
Carrera 55 #40 – 20
Oficina 1205
Teléfono: 3128646222
Correo: espacio3.admon@gmail.com
Medellín

	NOMBRE	FIRMA
DISEÑÓ:	JOHAN S. VASQUEZ	
DIBUJÓ:	SEBASTIAN OSPINA	
REVISÓ:	DIEGO A. BETANCUR	

PARQUE DE BOLSILLO
UNAULA
CL 49A ENTRE CR 55A Y 56A
MUNICIPIO DE MEDELLÍN

PLANO GENERAL
INVESTIGACION DE REDES

No.	Fecha	Descripción	Aprobó

ACTUALIZACIONES

No. CERTIFICADO DE SERVICIOS:	N/A
ESTRATO:	OFICIAL
PLANCHA BASE GEOGRÁFICA No.:	200
CIRCUITO:	ORFELINATO
ZONA DE REGULACIÓN:	–
CUENCA SANITARIA:	LA SANTA ELENA
NIVEL DE COMPLEJIDAD:	ALTO

ESCALA: INDICADAS	FECHA: OCTUBRE DE 2023
PLANO: 1	DE: 1
ARCHIVO: Plano Investigación de redes 1-92	REV: 2