
PLANO UBICACIÓN MUNICIPIO DE LA BARRANCO DE LOBA EN EL DEPARTAMENTO DE BOLÍVAR

CABECERA MUNICIPAL
COORDENADAS INICIO
ESTE: 4878655.6 m
NORTE: 2546728.9 m

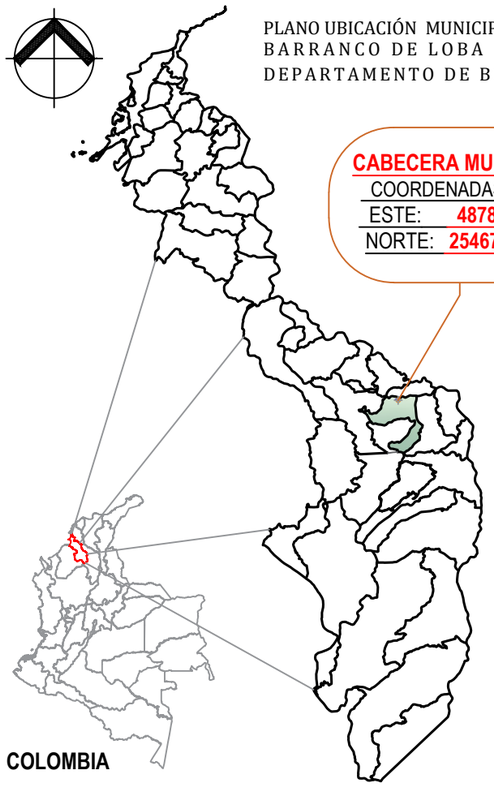

COLOMBIA



PLANO UBICACIÓN PROYECTO PAVIMENTO RÍGIDO CABECERA MUNICIPAL DE BARRANCO DE LOBA

CABECERA MUNICIPAL
COORDENADAS INICIO
ESTE: 4878655.6 m
NORTE: 2546728.9 m

E=4877850 E=4878000 E=4878150 E=4878300 E=4878450 E=4878600 E=4878750 E=4878900 E=4879050 E=4879200 E=4879350 E=4879500

N=2547450 N=2547300 N=2547150 N=2547000 N=2546850 N=2546700 N=2546550 N=2546400 N=2546250 N=2546100

BARRANCO DE LOBA

DATOS DEL PROYECTO PAVIMENTO RÍGIDO EN CALLES URBANAS CABECERA MUNICIPAL DE BARRANCO DE LOBA

TRAMO	DESCRIPCIÓN	ABSCISA		SECCIÓN TÍPICA PAVIMENTO RÍGIDO			
		INICIO	FIN	CALZADA	BORDILLO	ANDEN	LONGITUD
3 → 4	CALLE 9	0+000	0+240	4.50m	0.15m	0.50m	280m
5 → 6	CALLE 8C	0+000	0+240	4.50m	0.15m	0.50m	240m
7 → 8	CALLE 8B	0+000	0+240	4.50m	0.15m	0.50m	510m
9 → 10	CALLE 8A	0+000	0+240	4.50m	0.15m	0.50m	510m
11 → 12	CALLE 8	0+000	0+240	4.50m	0.15m	0.50m	510m
13 → 14	CALLE 7A	0+000	0+240	4.50m	0.15m	0.50m	510m
15 → 16	CARRERA 1L	0+000	0+240	4.50m	0.15m	0.50m	160m

Coordinate System

Country	:	Colombia
Datum	:	Marco_Geocentrico _Nacional_de_Referencia
Spheroid	:	GRS 1980
Projection	:	MAGNA-SIRGAS / Origen-Nacional

Projection Information

False Easting	:	5000000
False Northing	:	2000000
Latitude Of Origin	:	4
Central Maridian	:	-73
Scale Factor	:	0.9992
Unit	:	Meter

COORDENADAS UBICACION PROYECTO PAVIMENTO RÍGIDO EN CALLES URBANAS CABECERA MUNICIPAL DE BARRANCO DE LOBA

TRAMO	DESCRIPCIÓN	COORDENADAS MAGNA SIGAS - ORIGEN NACIONAL	
		INICIO	FIN
3 → 4	CALLE 9	X: 4878500.6 m Y: 2546660.0 m	X: 4878766.6 m Y: 2546657.9 m
5 → 6	CALLE 8C	X: 4878769.3 m Y: 2546663.3 m	X: 4879009.3 m Y: 2546667.1 m
7 → 8	CALLE 8B	X: 4878501.4 m Y: 2546618.6 m	X: 4879010.8 m Y: 2546643.3 m
9 → 10	CALLE 8A	X: 4878502.0 m Y: 2546581.8 m	X: 4879011.6 m Y: 2546600.6 m
11 → 12	CALLE 8	X: 4878502.3 m Y: 2546544.9 m	X: 4879012.1 m Y: 2546560.4 m
13 → 14	CALLE 7A	X: 4878502.0 m Y: 2546506.8 m	X:4879011.5 m Y: 2546522.4 m
15 → 16	CARRERA 1L	X: 4879000.5 m Y: 2546707.5 m	X:4879012.9 m Y: 2546524.7 m

E=4877850 E=4878000 E=4878150 E=4878300 E=4878450 E=4878600 E=4878750 E=4878900 E=4879050 E=4879200 E=4879350 E=4879500

ALCALDÍA MUNICIPAL DE BARRANCO DE LOBA, BOLÍVAR.

PROYECTO:
MEJORAMIENTO DE LA INFRAESTRUCTURA VIAL URBANA EN EL SECTOR PUEBLO NUEVO DEL MUNICIPIO DE BARRANCO DE LOBA, BOLÍVAR

LEVANTO: CARLOS ALBERTO ARROYO MARTÍNEZ
TP : 01-16608 C.P.N.T

DIBUJO: ROBERTO CARLOS PATERNINA PÉREZ
CC: 92 521 120

FIRMA: Carlos A. Arroyo M.

NOTA:
- TODAS LAS COTAS Y DISTANCIAS ESTARÁN EN METROS, EXCEPTO DONDE SE ESPECIFIQUE LO CONTRARIO
- PREVALECEN LAS COTAS Y MEDIDAS,POR ENCIMA DE LAS ESCALAS

CONTENIDO:
UBICACIÓN GEOGRÁFICA PROYECTO PAVIMENTO RÍGIDO EN CALLES URBANAS CABECERA MUNICIPAL DE BARRANCO DE LOBA,BOLIVAR

UBICACIÓN GEOGRÁFICA:	
PAIS:	COLOMBIA
DEPARTAMENTO:	BOLÍVAR
MUNICIPIO:	BARRANCO DE LOBA
UBICACION:	CALLES CABECERA MUNICIPAL

FECHA: INDICADA

ESCALA: ABRIL 2026

PLANO Nº
P- 01

DATOS DEL PROYECTO PAVIMENTO RÍGIDO EN CALLES URBANAS CABECERA MUNICIPAL DE BARRANCO DE LOBA

TRAMO	DESCRIPCIÓN	ABSCISA		SECCIÓN TÍPICA PAVIMENTO RÍGIDO			
		INICIO	FIN	CALZADA	BORDILLO	ANDEN	LONGITUD
3 → 4	CALLE 9	0+000	0+240	4.50m	0.15m	0.50m	280m
5 → 6	CALLE 8C	0+000	0+240	4.50m	0.15m	0.50m	240m
7 → 8	CALLE 8B	0+000	0+240	4.50m	0.15m	0.50m	510m
9 → 10	CALLE 8A	0+000	0+240	4.50m	0.15m	0.50m	510m
11 → 12	CALLE 8	0+000	0+240	4.50m	0.15m	0.50m	510m
13 → 14	CALLE 7A	0+000	0+240	4.50m	0.15m	0.50m	510m
15 → 16	CARRERA 1L	0+000	0+240	4.50m	0.15m	0.50m	160m

COORDENADAS UBICACION PROYECTO PAVIMENTO RÍGIDO EN CALLES URBANAS CABECERA MUNICIPAL DE BARRANCO DE LOBA

TRAMO	DESCRIPCIÓN	COORDENADAS MAGNA SIGAS - ORIGEN NACIONAL	
		INICIO	FIN
3 → 4	CALLE 9	X: 4878500.6 m Y: 2546660.0 m	X: 4878766.6 m Y: 2546657.9 m
5 → 6	CALLE 8C	X: 4878769.3 m Y: 2546663.3 m	X: 4879009.3 m Y: 2546667.1 m
7 → 8	CALLE 8B	X: 4878501.4 m Y: 2546618.6 m	X: 4879010.8 m Y: 2546643.3 m
9 → 10	CALLE 8A	X: 4878502.0 m Y: 2546581.8 m	X: 4879011.6 m Y: 2546600.6 m
11 → 12	CALLE 8	X: 4878502.3 m Y: 2546544.9 m	X: 4879012.1 m Y: 2546560.4 m
13 → 14	CALLE 7A	X: 4878502.0 m Y: 2546506.8 m	X:4879011.5 m Y: 2546522.4 m
15 → 16	CARRERA 1L	X: 4879000.5 m Y: 2546707.5 m	X:4879012.9 m Y: 2546524.7 m

Coordinate System

Country	:	Colombia
Datum	:	Marco_Geocentrico _Nacional_de_Referencia
Spheroid	:	GRS 1980
Projection	:	MAGNA-SIRGAS / Origen-Nacional

Projection Information

False Easting	:	5000000
False Northing	:	2000000
Latitude Of Origin	:	4
Central Maridian	:	-73
Scale Factor	:	0.9992
Unit	:	Meter

ALCALDÍA MUNICIPAL DE BARRANCO DE LOBA, BOLÍVAR.

PROYECTO:
MEJORAMIENTO DE LA INFRAESTRUCTURA VIAL URBANA EN EL SECTOR PUEBLO NUEVO DEL MUNICIPIO DE BARRANCO DE LOBA, BOLÍVAR

LEVANTO: CARLOS ALBERTO ARROYO MARTÍNEZ
TP : 01-16608 C.P.N.T

DIBUJO: ROBERTO CARLOS PATERNINA PÉREZ
CC: 92 521 120

FIRMA: Carlos A. Arroyo M.

NOTA:
- TODAS LAS COTAS Y DISTANCIAS ESTARÁN EN METROS, EXCEPTO DONDE SE ESPECIFIQUE LO CONTRARIO
- PREVALECEN LAS COTAS Y MEDIDAS,POR ENCIMA DE LAS ESCALAS

CONTENIDO:
UBICACIÓN GEOGRÁFICA PROYECTO PAVIMENTO RÍGIDO EN CALLES URBANAS CABECERA MUNICIPAL DE BARRANCO DE LOBA,BOLIVAR

UBICACIÓN GEOGRÁFICA:

PAIS:	COLOMBIA
DEPARTAMENTO:	BOLÍVAR
MUNICIPIO:	BARRANCO DE LOBA
UBICACION:	CALLES CABECERA MUNICIPAL

FECHA: INDICADA

ESCALA: ABRIL 2026

PLANO Nº P- 02

E=4878400 E=4878450 E=4878500 E=4878550 E=4878600 E=4878650 E=4878700 E=4878750 E=4878800 E=4878850 E=4878900 E=4878950 E=4879000 E=4879050 E=4879100 E=4879150

N=2546850 N=2546800 N=2546750 N=2546700 N=2546650 N=2546600 N=2546550 N=2546500 N=2546450 N=2546400

DATOS DEL PROYECTO PAVIMENTO RÍGIDO EN CALLES URBANAS CABECERA MUNICIPAL DE BARRANCO DE LOBA

TRAMO	DESCRIPCIÓN	ABSCISA		SECCIÓN TÍPICA PAVIMENTO RÍGIDO			
		INICIO	FIN	CALZADA	BORDILLO	ANDEN	LONGITUD
3 → 4	CALLE 9	0+000	0+240	4.50m	0.15m	0.50m	280m
5 → 6	CALLE 8C	0+000	0+240	4.50m	0.15m	0.50m	240m
7 → 8	CALLE 8B	0+000	0+240	4.50m	0.15m	0.50m	510m
9 → 10	CALLE 8A	0+000	0+240	4.50m	0.15m	0.50m	510m
11 → 12	CALLE 8	0+000	0+240	4.50m	0.15m	0.50m	510m
13 → 14	CALLE 7A	0+000	0+240	4.50m	0.15m	0.50m	510m
15 → 16	CARRERA 1L	0+000	0+240	4.50m	0.15m	0.50m	160m

COORDENADAS UBICACION PROYECTO PAVIMENTO RÍGIDO EN CALLES URBANAS CABECERA MUNICIPAL DE BARRANCO DE LOBA

TRAMO	DESCRIPCIÓN	COORDENADAS MAGNA SIGAS - ORIGEN NACIONAL	
		INICIO	FIN
3 → 4	CALLE 9	X: 4878500.6 m Y: 2546660.0 m	X: 4878766.6 m Y: 2546657.9 m
5 → 6	CALLE 8C	X: 4878769.3 m Y: 2546663.3 m	X: 4879009.3 m Y: 2546667.1 m
7 → 8	CALLE 8B	X: 4878501.4 m Y: 2546618.6 m	X: 4879010.8 m Y: 2546643.3 m
9 → 10	CALLE 8A	X: 4878502.0 m Y: 2546581.8 m	X: 4879011.6 m Y: 2546600.6 m
11 → 12	CALLE 8	X: 4878502.3 m Y: 2546544.9 m	X: 4879012.1 m Y: 2546560.4 m
13 → 14	CALLE 7A	X: 4878502.0 m Y: 2546506.8 m	X:4879011.5 m Y: 2546522.4 m
15 → 16	CARRERA 1L	X: 4879000.5 m Y: 2546707.5 m	X:4879012.9 m Y: 2546524.7 m

Coordinate System

Country	:	Colombia
Datum	:	Marco_Geocentrico_Nacional_de_Referencia
Spheroid	:	GRS 1980
Projection	:	MAGNA-SIRGAS / Origen-Nacional

Projection Information

False Easting	:	5000000
False Northing	:	2000000
Latitude Of Origin	:	4
Central Maridian	:	-73
Scale Factor	:	0.9992
Unit	:	Meter

ALCALDÍA MUNICIPAL DE BARRANCO DE LOBA, BOLÍVAR.

PROYECTO:
MEJORAMIENTO DE LA INFRAESTRUCTURA VIAL URBANA EN EL SECTOR PUEBLO NUEVO DEL MUNICIPIO DE BARRANCO DE LOBA, BOLÍVAR

LEVANTO: CARLOS ALBERTO ARROYO MARTÍNEZ
TP : 01-16608 C.P.N.T

DIBUJO: ROBERTO CARLOS PATERNINA PÉREZ
CC: 92 521 120

FIRMA: Carlos A. Arroyo M.

NOTA:
- TODAS LAS COTAS Y DISTANCIAS ESTARÁN EN METROS, EXCEPTO DONDE SE ESPECIFIQUE LO CONTRARIO
- PREVALECEN LAS COTAS Y MEDIDAS,POR ENCIMA DE LAS ESCALAS

CONTENIDO:
UBICACIÓN SATELITAL PROYECTO PAVIMENTO RÍGIDO EN CALLES URBANAS CABECERA MUNICIPAL DE BARRANCO DE LOBA,BOLIVAR

UBICACIÓN GEOGRÁFICA:

PAIS:	COLOMBIA
DEPARTAMENTO:	BOLÍVAR
MUNICIPIO:	BARRANCO DE LOBA
UBICACION:	CALLES CABECERA MUNICIPAL

FECHA: INDICADA

ESCALA: ABRIL 2026

PLANO Nº
P- 03

E=4878400 E=4878450 E=4878500 E=4878550 E=4878600 E=4878650 E=4878700 E=4878750 E=4878800 E=4878850 E=4878900 E=4878950 E=4879000 E=4879050 E=4879100 E=4879150

N=2546850 N=2546800 N=2546750 N=2546700 N=2546650 N=2546600 N=2546550 N=2546500 N=2546450 N=2546400

DATOS DEL PROYECTO PAVIMENTO RÍGIDO EN CALLES URBANAS CABECERA MUNICIPAL DE BARRANCO DE LOBA

TRAMO	DESCRIPCIÓN	ABSCISA INICIO	ABSCISA FIN	SECCIÓN TÍPICA PAVIMENTO RÍGIDO CALZADA	BORDILLO	ANDEN	LONGITUD
3 → 4	CALLE 9	0+000	0+240	4.50m	0.15m	0.50m	280m
5 → 6	CALLE 8C	0+000	0+240	4.50m	0.15m	0.50m	240m
7 → 8	CALLE 8B	0+000	0+240	4.50m	0.15m	0.50m	510m
9 → 10	CALLE 8A	0+000	0+240	4.50m	0.15m	0.50m	510m
11 → 12	CALLE 8	0+000	0+240	4.50m	0.15m	0.50m	510m
13 → 14	CALLE 7A	0+000	0+240	4.50m	0.15m	0.50m	510m
15 → 16	CARRERA 1L	0+000	0+240	4.50m	0.15m	0.50m	160m

COORDENADAS UBICACION PROYECTO PAVIMENTO RÍGIDO EN CALLES URBANAS CABECERA MUNICIPAL DE BARRANCO DE LOBA

TRAMO	DESCRIPCIÓN	COORDENADAS MAGNA SIGAS - ORIGEN NACIONAL INICIO	FIN
3 → 4	CALLE 9	X: 4878500.6 m Y: 2546660.0 m	X: 4878766.6 m Y: 2546657.9 m
5 → 6	CALLE 8C	X: 4878769.3 m Y: 2546663.3 m	X: 4879009.3 m Y: 2546667.1 m
7 → 8	CALLE 8B	X: 4878501.4 m Y: 2546618.6 m	X: 4879010.8 m Y: 2546643.3 m
9 → 10	CALLE 8A	X: 4878502.0 m Y: 2546581.8 m	X: 4879011.6 m Y: 2546600.6 m
11 → 12	CALLE 8	X: 4878502.3 m Y: 2546544.9 m	X: 4879012.1 m Y: 2546560.4 m
13 → 14	CALLE 7A	X: 4878502.0 m Y: 2546506.8 m	X:4879011.5 m Y: 2546522.4 m
15 → 16	CARRERA 1L	X: 4879000.5 m Y: 2546707.5 m	X:4879012.9 m Y: 2546524.7 m

Coordinate System

Country	:	Colombia
Datum	:	Marco_Geocentrico _Nacional_de_Referencia
Spheroid	:	GRS 1980
Projection	:	MAGNA-SIRGAS / Origen-Nacional

Projection Information

False Easting	:	5000000
False Northing	:	2000000
Latitude Of Origin	:	4
Central Maridian	:	-73
Scale Factor	:	0.9992
Unit	:	Meter

ALCALDIA MUNICIPAL DE BARRANCO DE LOBA, BOLÍVAR.

PROYECTO:
MEJORAMIENTO DE LA INFRAESTRUCTURA VIAL URBANA EN EL SECTOR PUEBLO NUEVO DEL MUNICIPIO DE BARRANCO DE LOBA, BOLÍVAR

LEVANTO: CARLOS ALBERTO ARROYO MARTÍNEZ
TP : 01-16608 C.P.N.T

DIBUJO: ROBERTO CARLOS PATERNINA PÉREZ
CC: 92 521 120

FIRMA:

NOTA:
- TODAS LAS COTAS Y DISTANCIAS ESTARÁN EN METROS, EXCEPTO DONDE SE ESPECIFIQUE LO CONTRARIO
- PREVALECEN LAS COTAS Y MEDIDAS,POR ENCIMA DE LAS ESCALAS


CONTENIDO:
PLANO TOPOGRÁFICO PROYECTO PAVIMENTO RÍGIDO EN CALLES URBANAS CABECERA MUNICIPAL DE BARRANCO DE LOBA,BOLIVAR

UBICACIÓN GEOGRÁFICA:
PAIS: COLOMBIA
DEPARTAMENTO: BOLÍVAR
MUNICIPIO: BARRANCO DE LOBA
UBICACION: CALLES CABECERA MUNICIPAL

FECHA: INDICADA
ESCALA: ABRIL 2026

PLANO Nº P- 04

PERFIL TOPOGRÁFICO TERRENO NATURAL CALLE 9

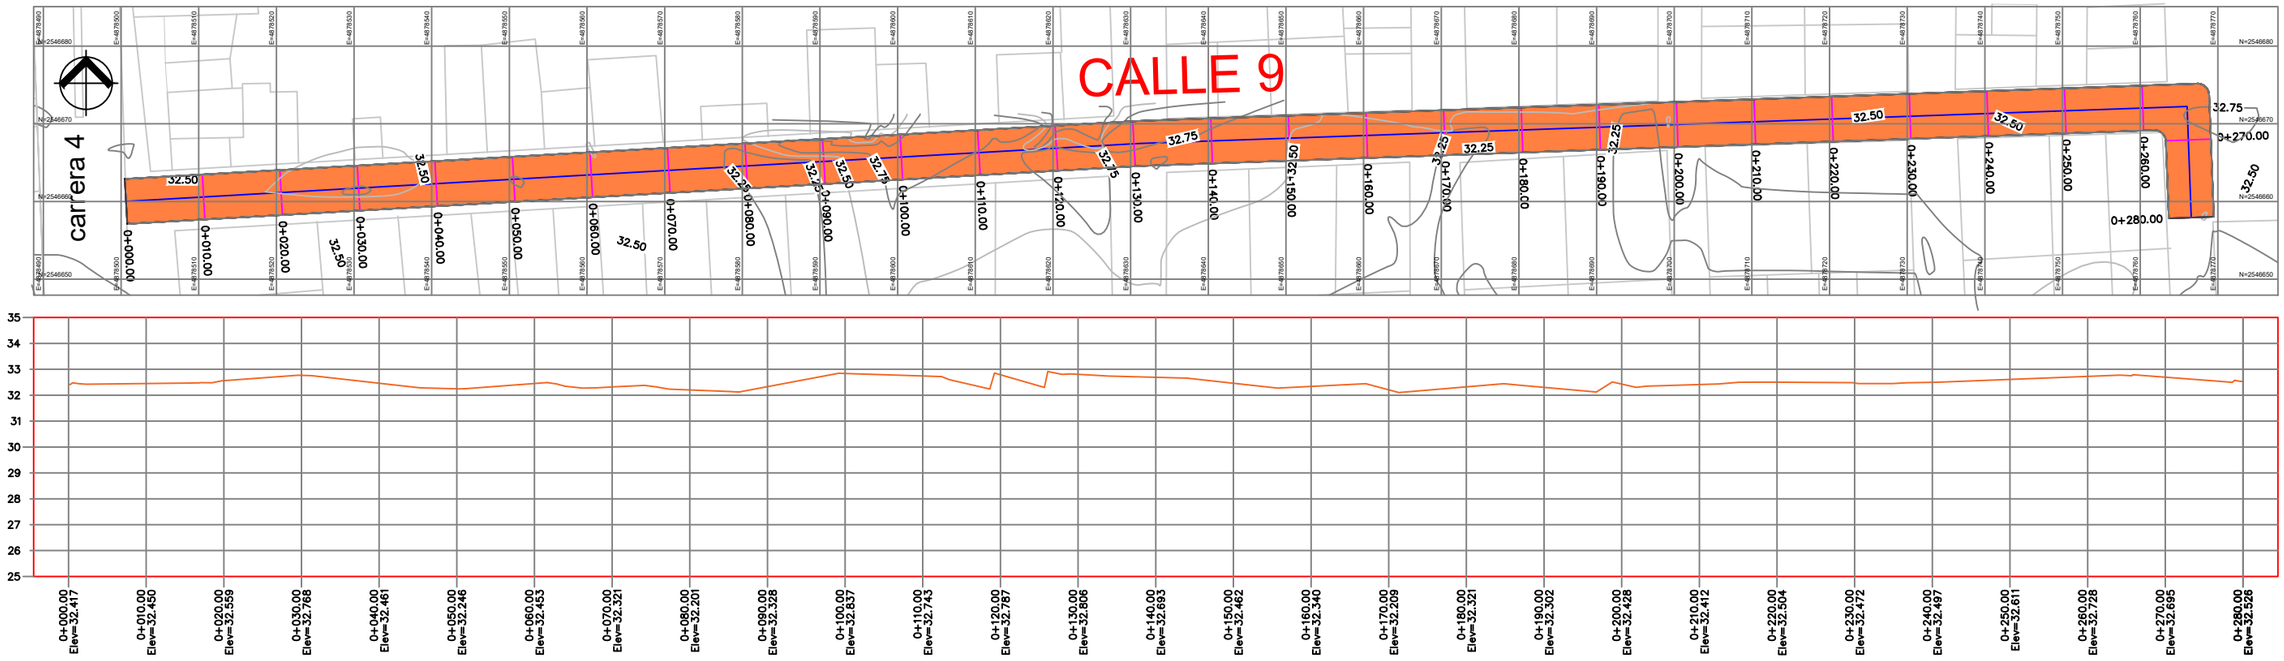


PERFIL 1 TERRENO NATURAL CALLE 9

ESCALA HORIZONTAL 1 : 1000

ESCALA VERTICAL 1 : 300

SECCIONES TERRENO NATURAL CALLE 9

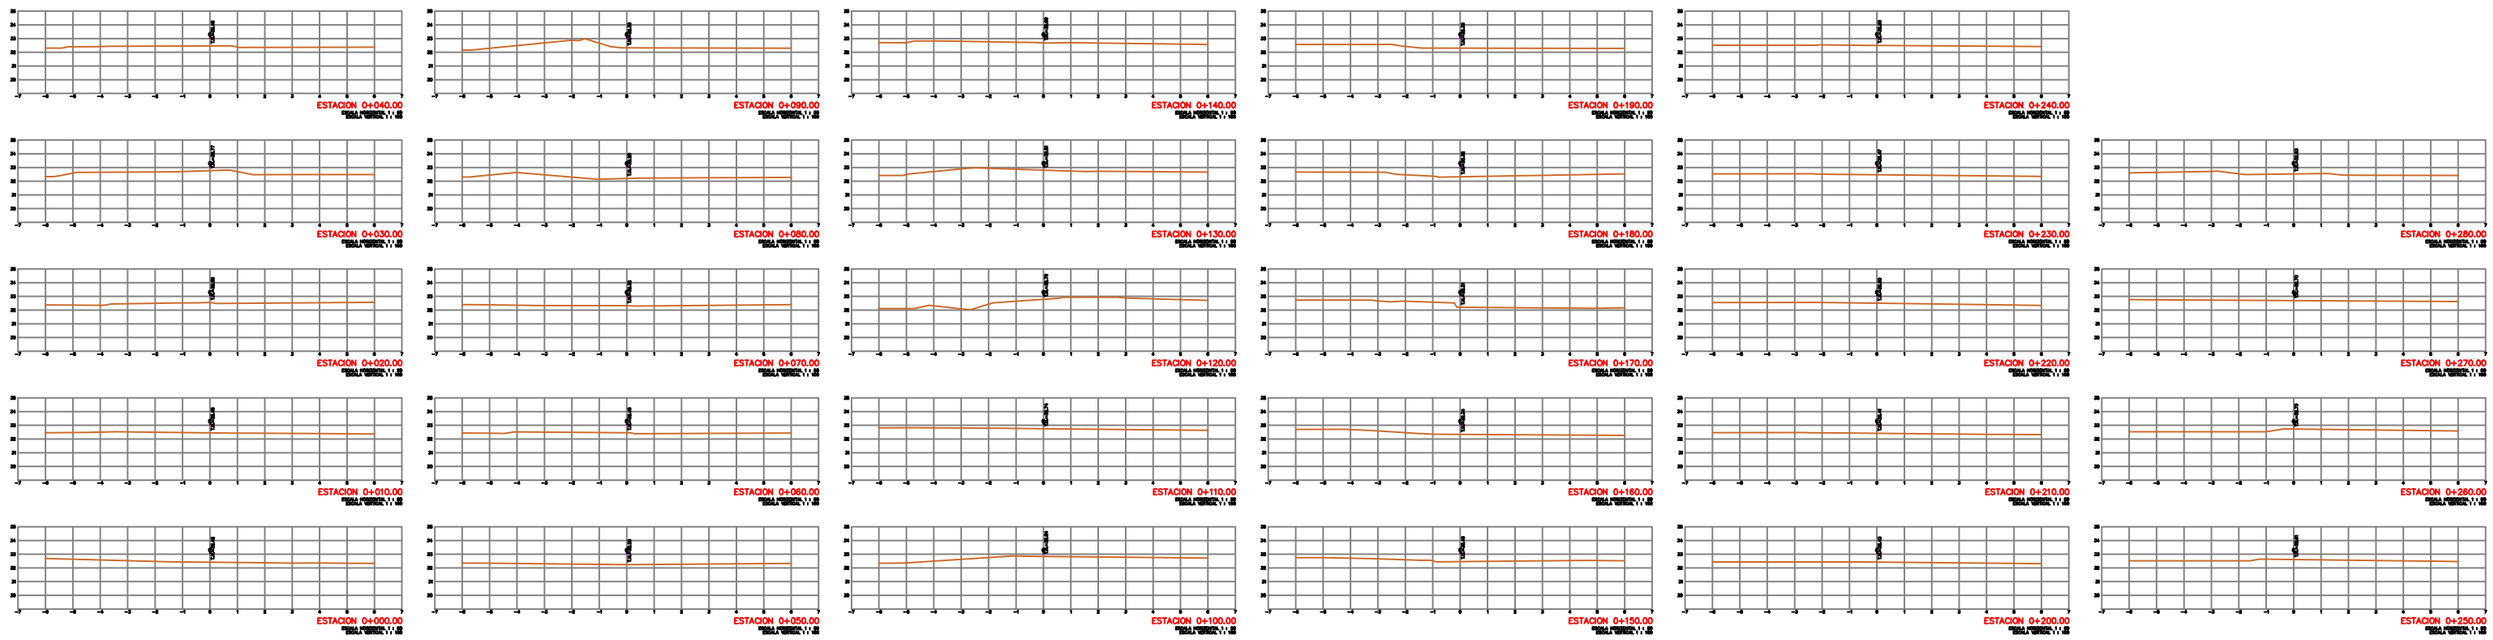

ALCALDÍA MUNICIPAL DE BARRANCO DE LOBA, BOLÍVAR.

PROYECTO:
MEJORAMIENTO DE LA INFRAESTRUCTURA VIAL URBANA EN EL SECTOR PUEBLO NUEVO DEL MUNICIPIO DE BARRANCO DE LOBA, BOLÍVAR

LEVANTO: CARLOS ALBERTO ARROYO MARTÍNEZ
TP : 01-16608 C.P.N.T

DIBUJO: ROBERTO CARLOS PATERNINA PÉREZ
CC: 92 521 120

FIRMA: Carlos A. Arroyo M.

NOTA:
- TODAS LAS COTAS Y DISTANCIAS ESTARÁN EN METROS, EXCEPTO DONDE SE ESPECIFIQUE LO CONTRARIO
- PREVALECEN LAS COTAS Y MEDIDAS,POR ENCIMA DE LAS ESCALAS

CONTENIDO:
PLANTA PERFIL Y SECCIONES CALLE 9
PROYECTO PAVIMENTO RÍGIDO EN CALLES URBANAS CABECERA MUNICIPAL DE BARRANCO DE LOBA, BOLIVAR


UBICACIÓN GEOGRÁFICA:	
PAIS:	COLOMBIA
DEPARTAMENTO:	BOLÍVAR
MUNICIPIO:	BARRANCO DE LOBA
UBICACION:	CALLES CABECERA MUNICIPAL

FECHA: INDICADA

ESCALA: ABRIL 2026

PLANO Nº
P- 06

PERFIL TOPOGRÁFICO TERRENO NATURAL CALLE 8C

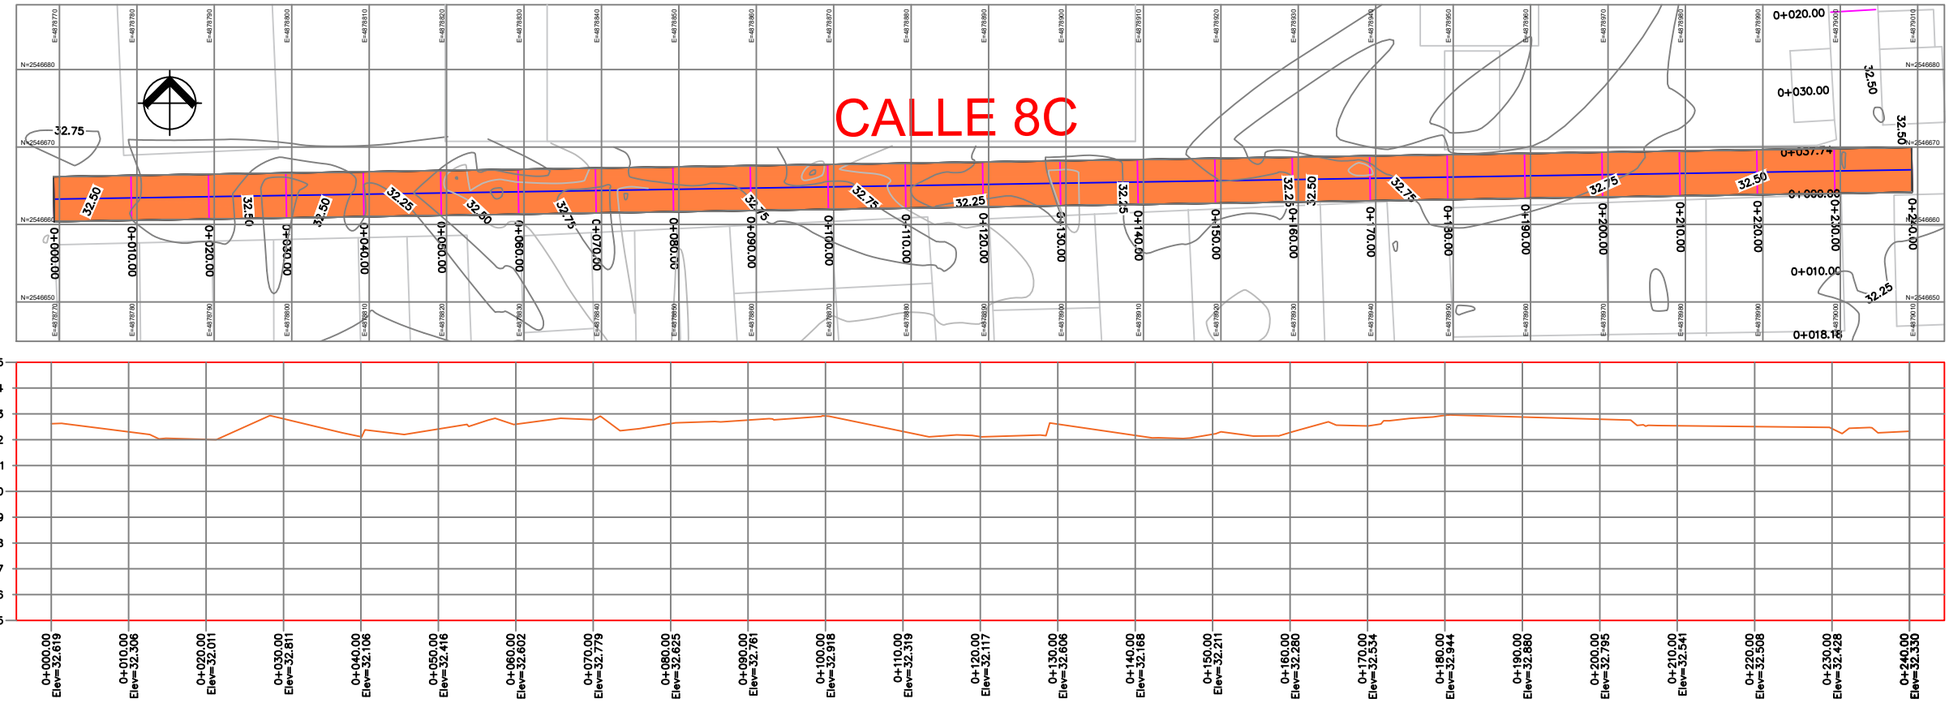


PERFIL 1 TERRENO NATURAL CALLE 8C

ESCALA HORIZONTAL 1 : 1000

ESCALA VERTICAL 1 : 300

SECCIONES TERRENO NATURAL CALLE 8C

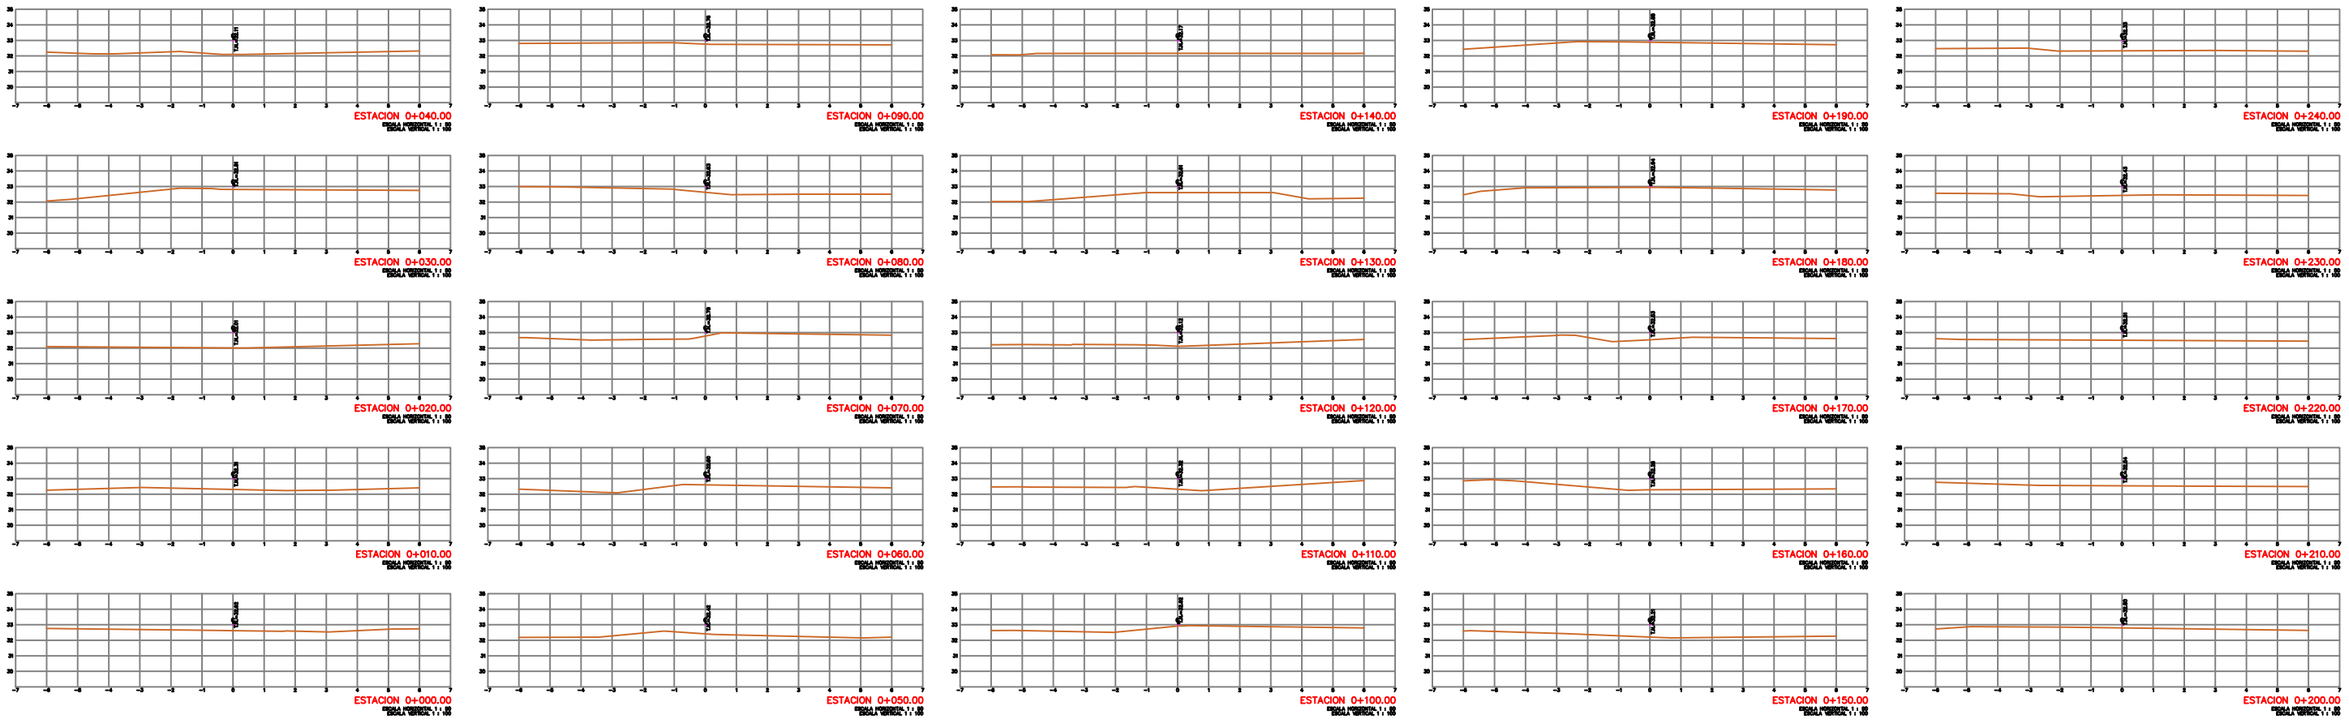

ALCALDÍA MUNICIPAL DE BARRANCO DE LOBA, BOLÍVAR.

PROYECTO:
MEJORAMIENTO DE LA INFRAESTRUCTURA VIAL URBANA EN EL SECTOR PUEBLO NUEVO DEL MUNICIPIO DE BARRANCO DE LOBA, BOLÍVAR

LEVANTO: CARLOS ALBERTO ARROYO MARTÍNEZ
TP : 01-16608 C.P.N.T

DIBUJO: ROBERTO CARLOS PATERNINA PÉREZ
CC: 92 521 120

FIRMA: Carlos A. Arroyo M.

NOTA:
- TODAS LAS COTAS Y DISTANCIAS ESTARÁN EN METROS, EXCEPTO DONDE SE ESPECIFIQUE LO CONTRARIO
- PREVALECEN LAS COTAS Y MEDIDAS,POR ENCIMA DE LAS ESCALAS

CONTENIDO:
PLANTA PERFIL Y SECCIONES CALLE 8C PROYECTO PAVIMENTO RÍGIDO EN CALLES URBANAS CABECERA MUNICIPAL DE BARRANCO DE LOBA, BOLIVAR


UBICACIÓN GEOGRÁFICA:	
PAIS:	COLOMBIA
DEPARTAMENTO:	BOLÍVAR
MUNICIPIO:	BARRANCO DE LOBA
UBICACION:	CALLES CABECERA MUNICIPAL

FECHA: INDICADA

ESCALA: ABRIL 2026


PLANO Nº **P- 07**

PERFIL TOPOGRÁFICO TERRENO NATURAL CALLE 8B

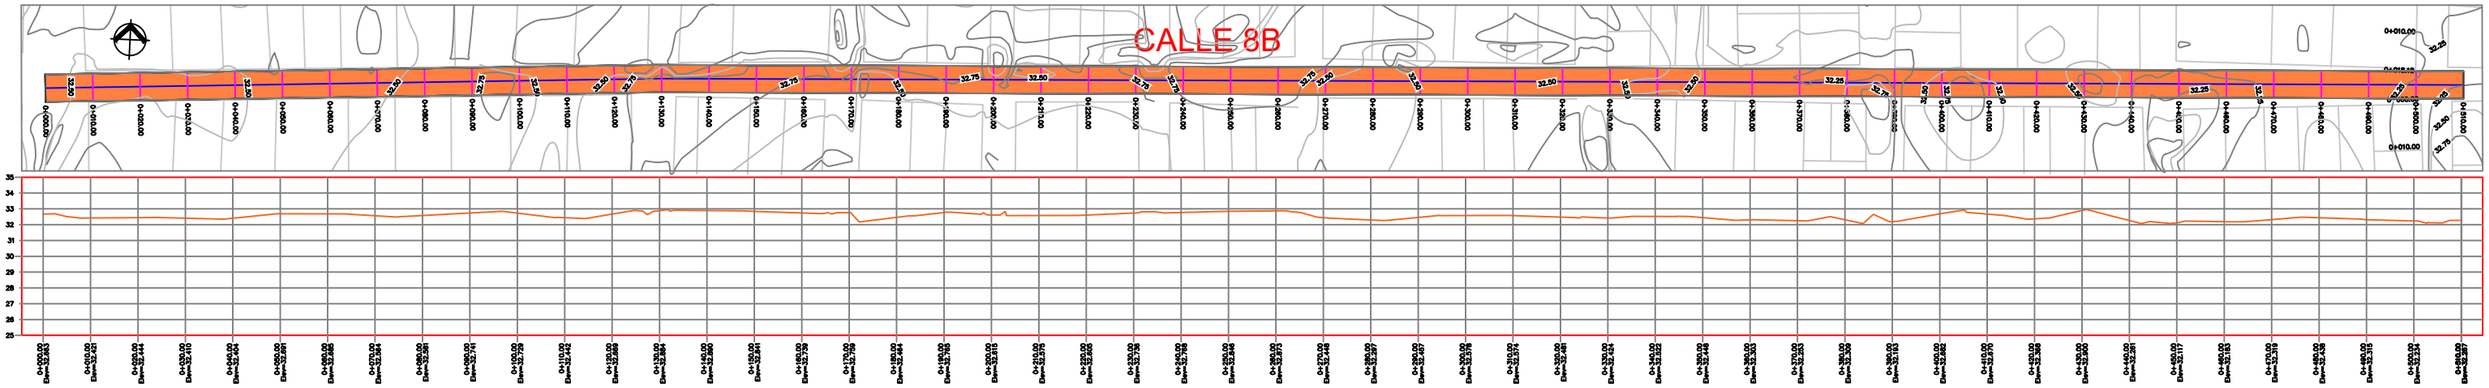


PERFIL 1 TERRENO NATURAL CALLE 8B
ESCALA HORIZONTAL 1 : 1000
ESCALA VERTICAL 1 : 300

SECCIONES TERRENO NATURAL CALLE 8B

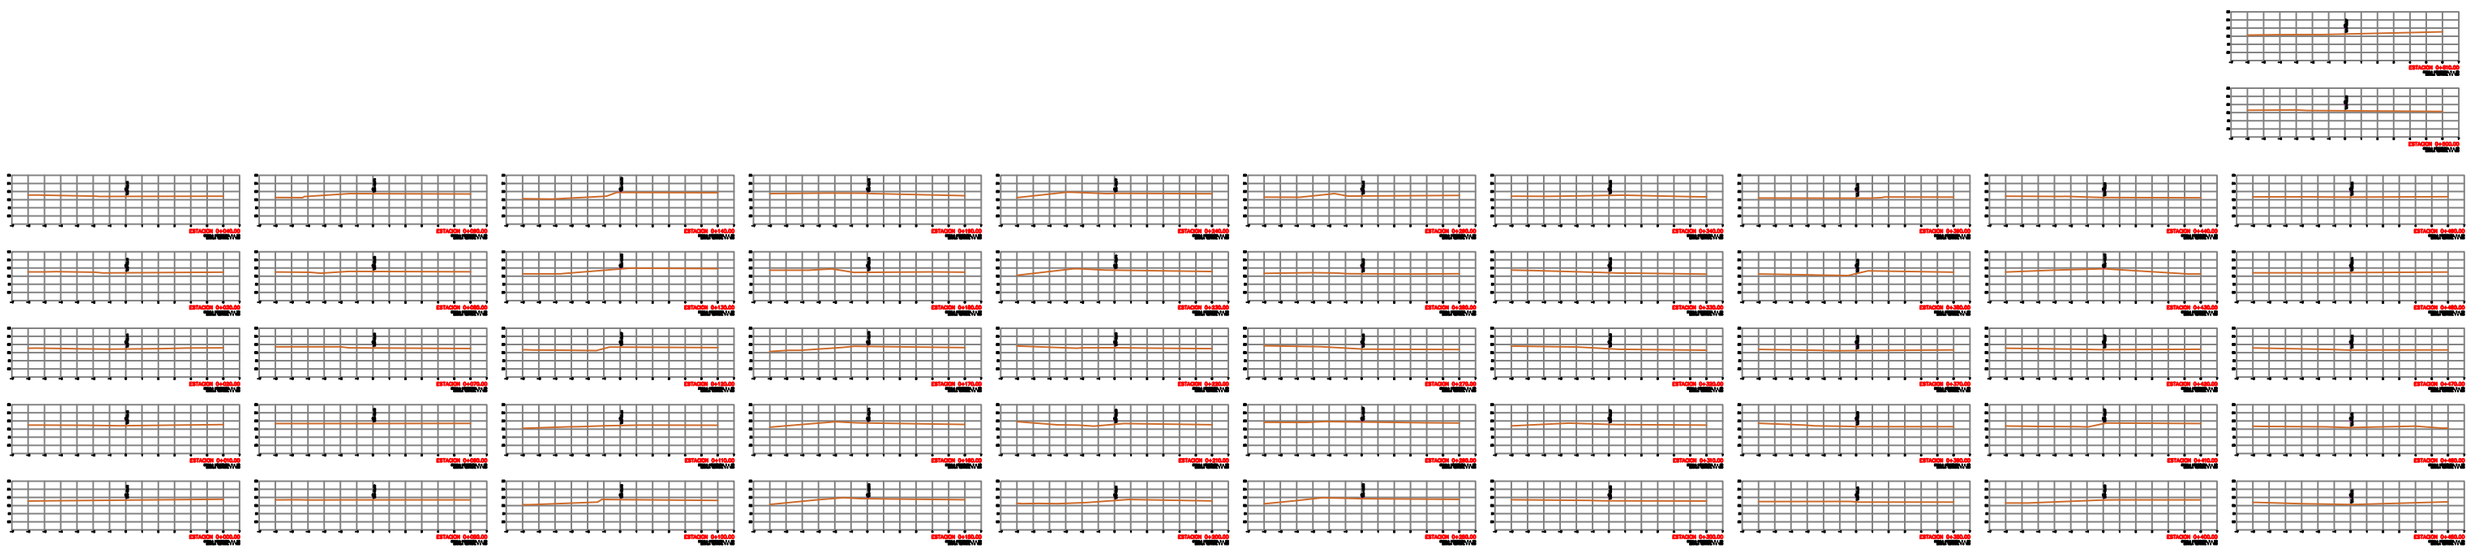


ALCALDÍA MUNICIPAL DE BARRANCO DE LOBA, BOLÍVAR.	PROYECTO: MEJORAMIENTO DE LA INFRAESTRUCTURA VIAL URBANA EN EL SECTOR PUEBLO NUEVO DEL MUNICIPIO DE BARRANCO DE LOBA, BOLÍVAR	LEVANTO: CARLOS ALBERTO ARROYO MARTÍNEZ TP : 01-16608 C.P.N.T DIBUJO: ROBERTO CARLOS PATERNINA PÉREZ CC: 92 521 120	FIRMA: Carlos A. Arroyo M.	NOTA: • TODAS LAS COTAS Y DISTANCIAS ESTARÁN EN METROS, EXCEPTO DONDE SE ESPECIFIQUE LO CONTRARIO • PREVALECEN LAS COTAS Y MEDIDAS,POR ENCIMA DE LAS ESCALAS	CONTENIDO: PLANTA PERFIL Y SECCIONES CALLE 8B PROYECTO PAVIMENTO RÍGIDO EN CALLES URBANAS CABECERA MUNICIPAL DE BARRANCO DE LOBA, BOLIVAR	UBICACIÓN GEOGRÁFICA: PAIS: COLOMBIA DEPARTAMENTO: BOLÍVAR MUNICIPIO: BARRANCO DE LOBA UBICACION: CALLES CABECERA MUNICIPAL	FECHA: INDICADA ESCALA: ABRIL 2026	PLANO Nº P- 08

PERFIL TOPOGRÁFICO TERRENO NATURAL CALLE 8A

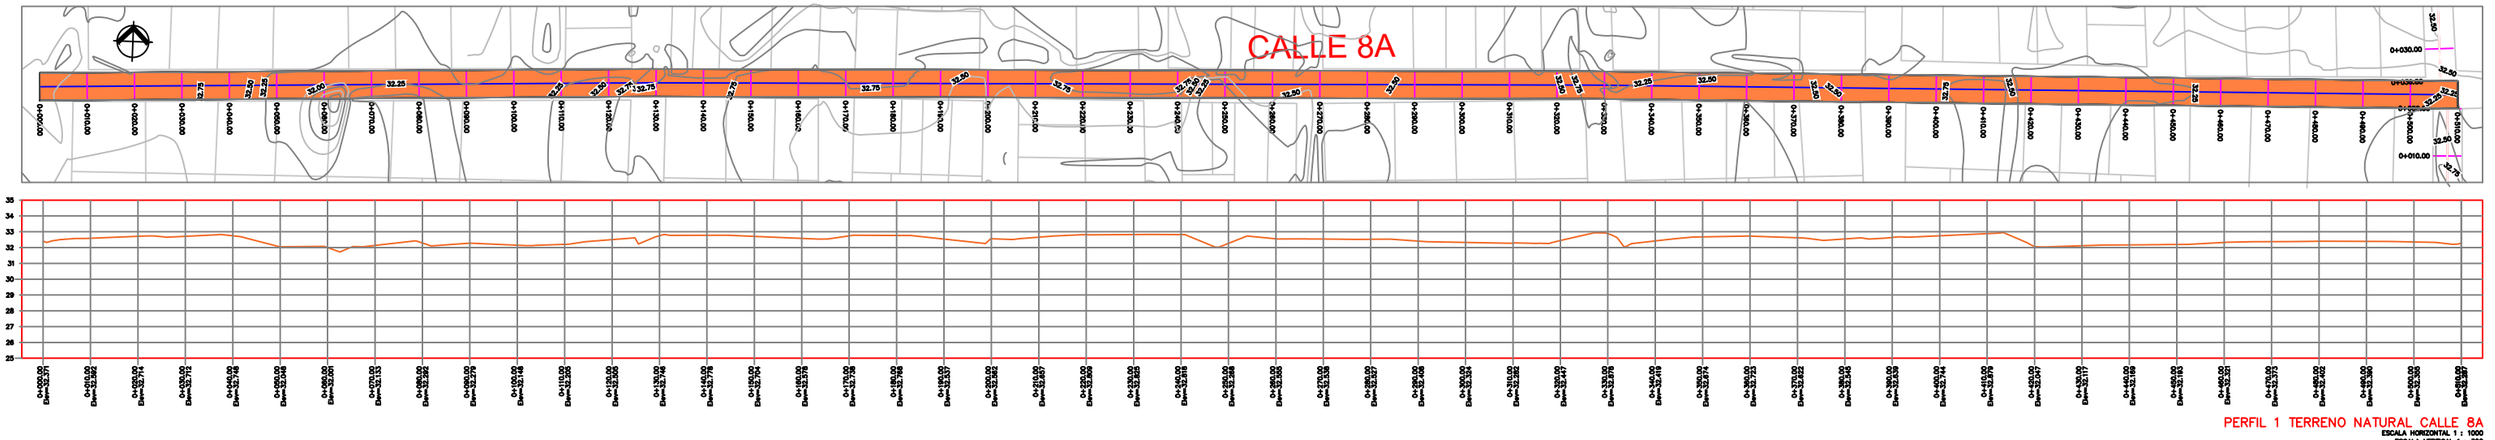


PERFIL 1 TERRENO NATURAL CALLE 8A
ESCALA HORIZONTAL 1 : 1000
ESCALA VERTICAL 1 : 300

SECCIONES TERRENO NATURAL CALLE 8A

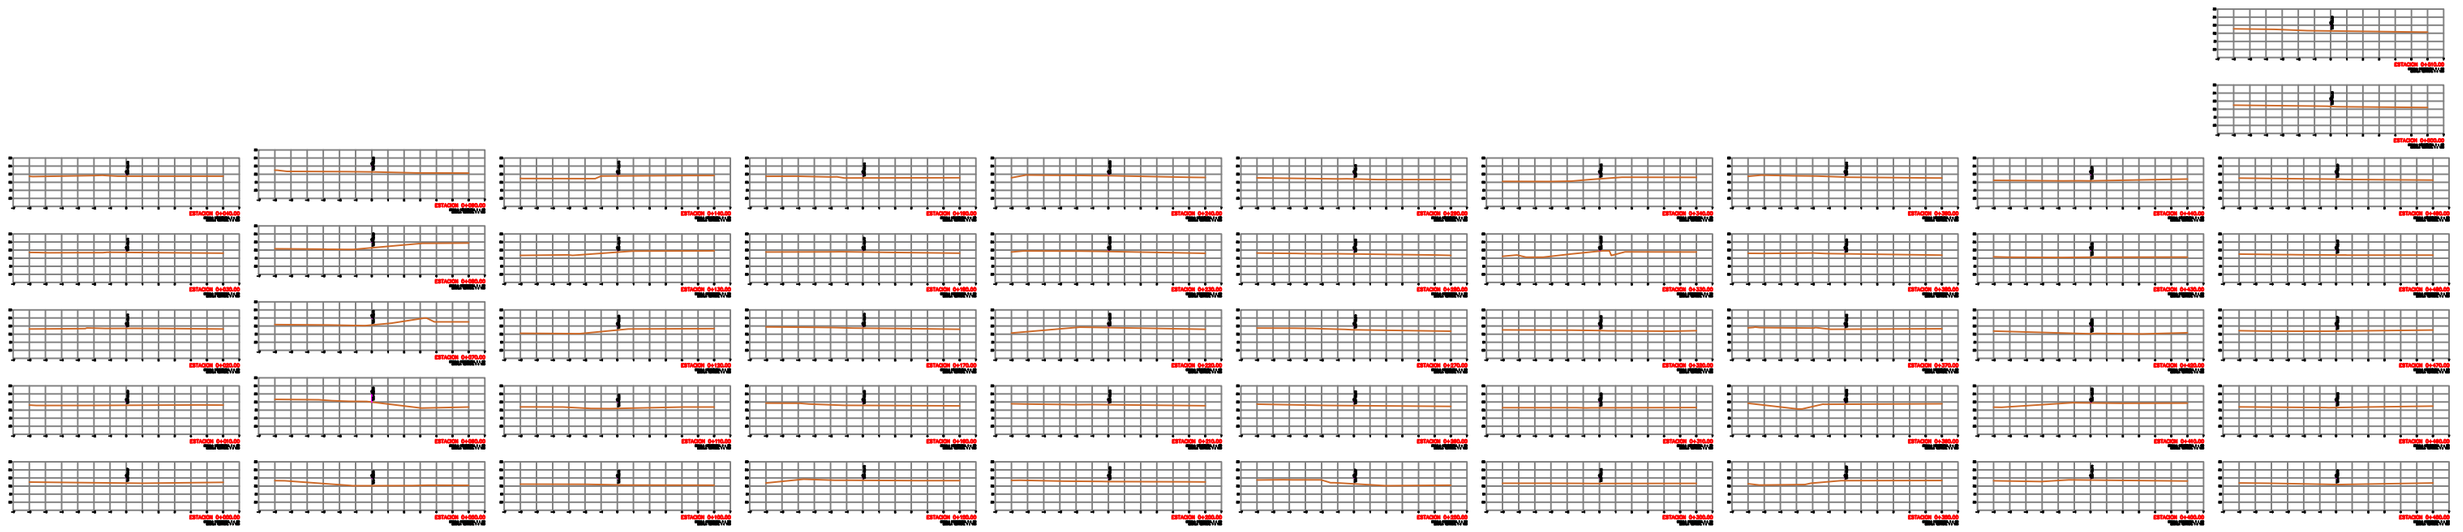

ALCALDÍA MUNICIPAL DE BARRANCO DE LOBA, BOLÍVAR.	PROYECTO: MEJORAMIENTO DE LA INFRAESTRUCTURA VIAL URBANA EN EL SECTOR PUEBLO NUEVO DEL MUNICIPIO DE BARRANCO DE LOBA, BOLÍVAR	LEVANTO: CARLOS ALBERTO ARROYO MARTÍNEZ TP : 01-16608 C.P.N.T DIBUJO: ROBERTO CARLOS PATERNINA PÉREZ CC: 92 521 120	FIRMA: Carlos A. Arroyo M.	NOTA: • TODAS LAS COTAS Y DISTANCIAS ESTARÁN EN METROS, EXCEPTO DONDE SE ESPECIFIQUE LO CONTRARIO • PREVALECEN LAS COTAS Y MEDIDAS,POR ENCIMA DE LAS ESCALAS	CONTENIDO: PLANTA PERFIL Y SECCIONES CALLE 8A PROYECTO PAVIMENTO RÍGIDO EN CALLES URBANAS CABECERA MUNICIPAL DE BARRANCO DE LOBA, BOLIVAR	UBICACIÓN GEOGRÁFICA: PAIS: COLOMBIA DEPARTAMENTO: BOLÍVAR MUNICIPIO: BARRANCO DE LOBA UBICACION: CALLES CABECERA MUNICIPAL	FECHA: INDICADA ESCALA: ABRIL 2026	PLANO Nº P- 09

PERFIL TOPOGRÁFICO TERRENO NATURAL CALLE 8

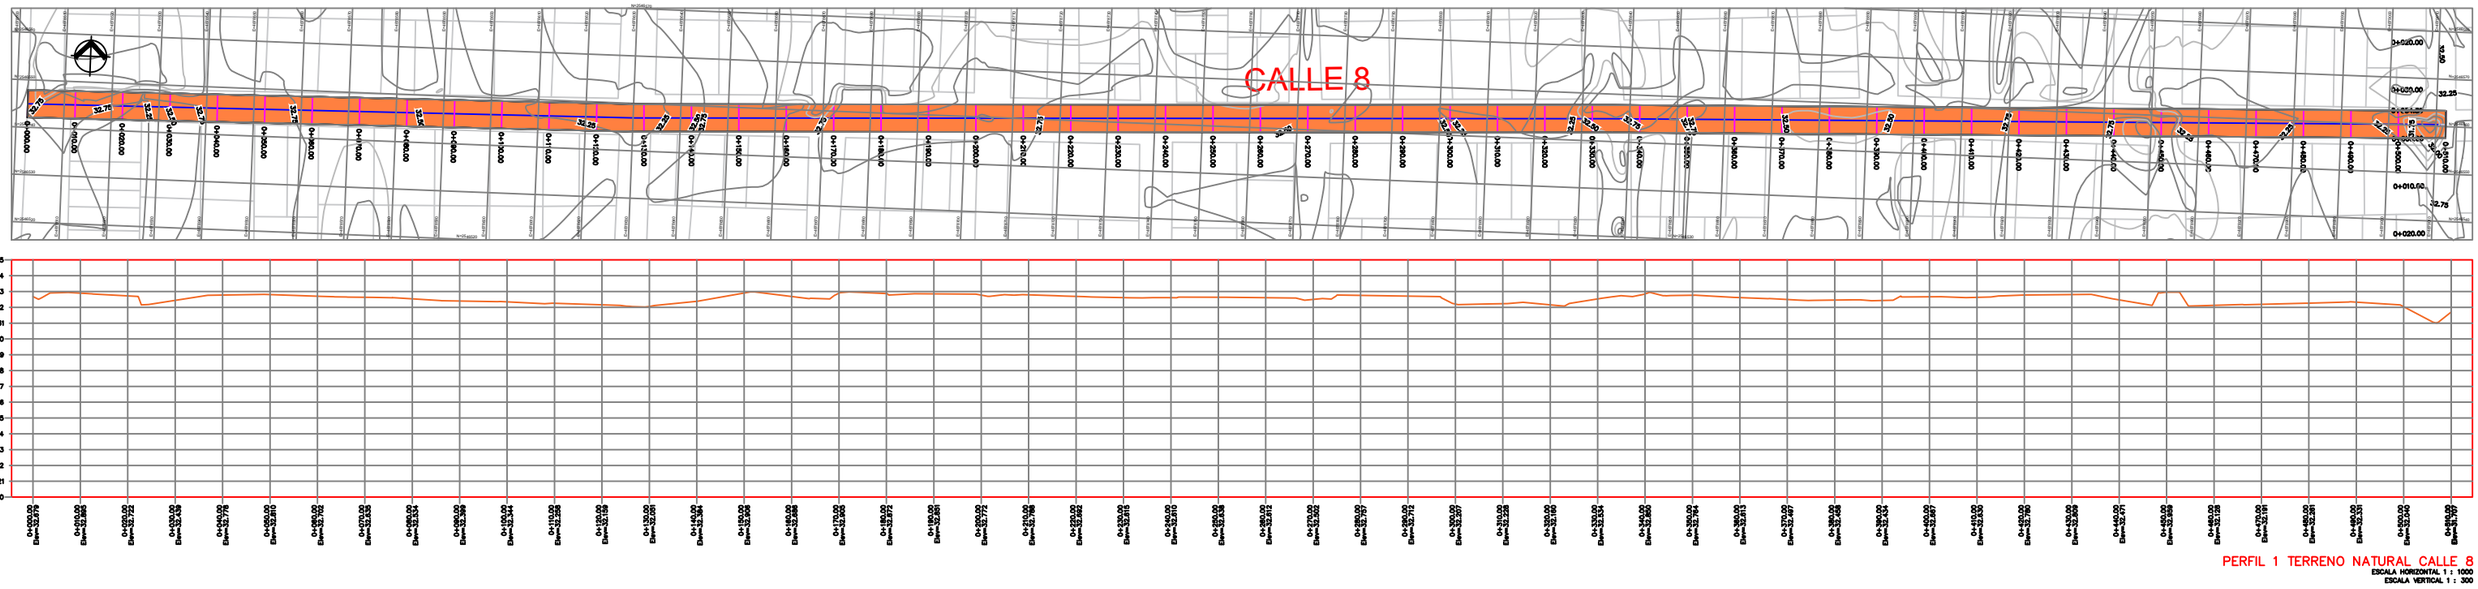


PERFIL 1 TERRENO NATURAL CALLE 8

ESCALA HORIZONTAL 1 : 1000


ESCALA VERTICAL 1 : 300

SECCIONES TERRENO NATURAL CALLE 8

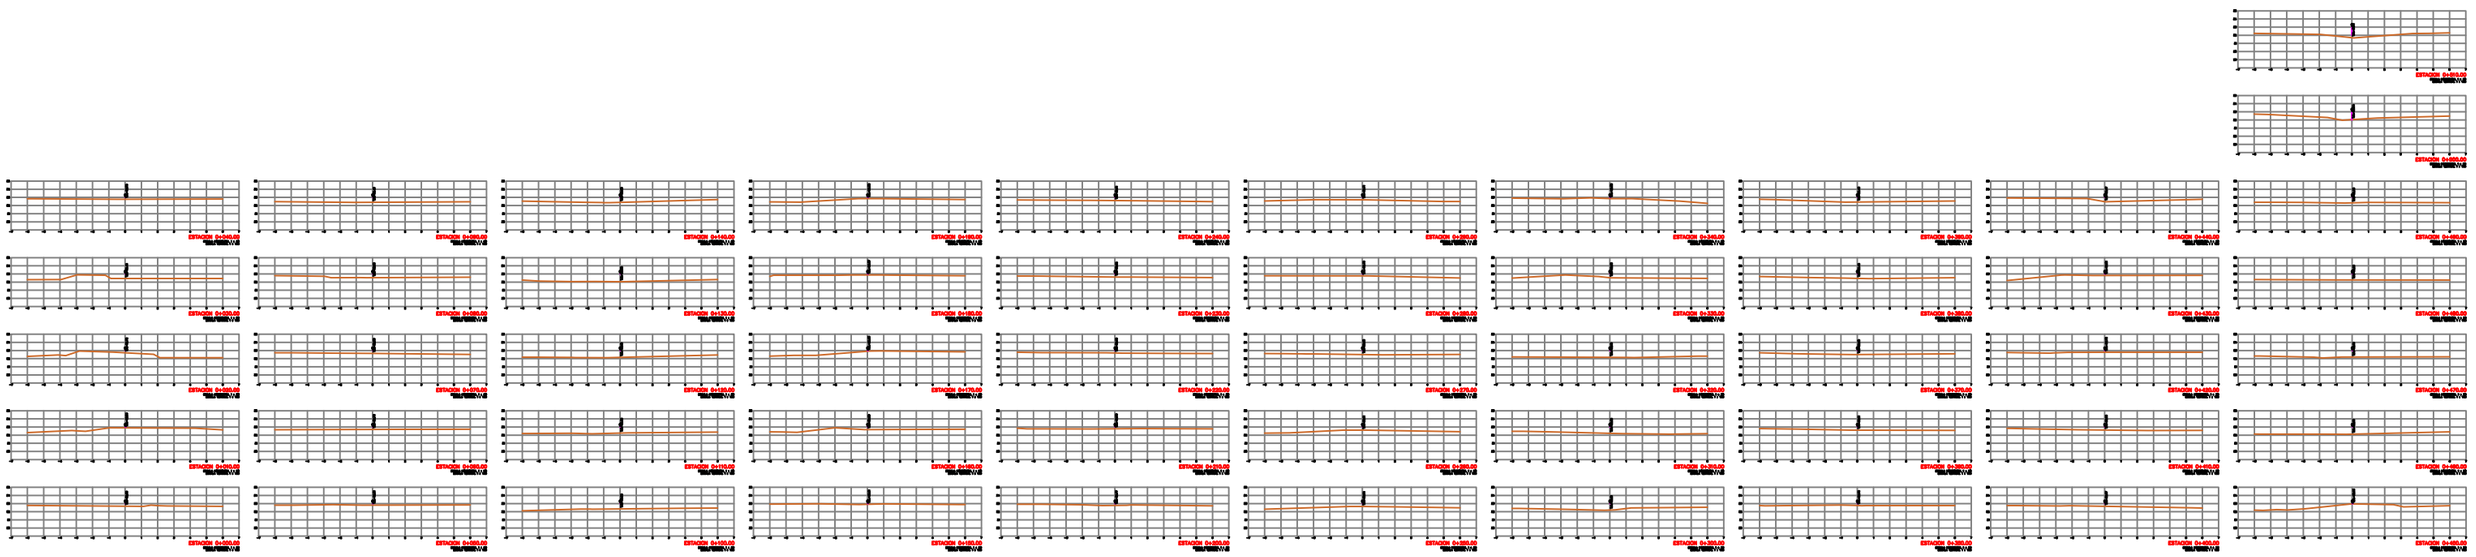


ALCALDÍA MUNICIPAL DE BARRANCO DE LOBA, BOLÍVAR.	PROYECTO: MEJORAMIENTO DE LA INFRAESTRUCTURA VIAL URBANA EN EL SECTOR PUEBLO NUEVO DEL MUNICIPIO DE BARRANCO DE LOBA, BOLÍVAR	LEVANTO: CARLOS ALBERTO ARROYO MARTÍNEZ TP : 01-16608 C.P.N.T DIBUJO: ROBERTO CARLOS PATERNINA PÉREZ CC: 92 521 120	FIRMA: Carlos A. Arroyo M.	NOTA: • TODAS LAS COTAS Y DISTANCIAS ESTARÁN EN METROS, EXCEPTO DONDE SE ESPECIFIQUE LO CONTRARIO • PREVALECEN LAS COTAS Y MEDIDAS,POR ENCIMA DE LAS ESCALAS	CONTENIDO: PLANTA PERFIL Y SECCIONES CALLE 8 PROYECTO PAVIMENTO RÍGIDO EN CALLES URBANAS CABECERA MUNICIPAL DE BARRANCO DE LOBA, BOLIVAR	UBICACIÓN GEOGRÁFICA: PAIS: COLOMBIA DEPARTAMENTO: BOLÍVAR MUNICIPIO: BARRANCO DE LOBA UBICACION: CALLES CABECERA MUNICIPAL	FECHA: INDICADA ESCALA: ABRIL 2026	PLANO Nº P- 10

PERFIL TOPOGRÁFICO TERRENO NATURAL CALLE 7A

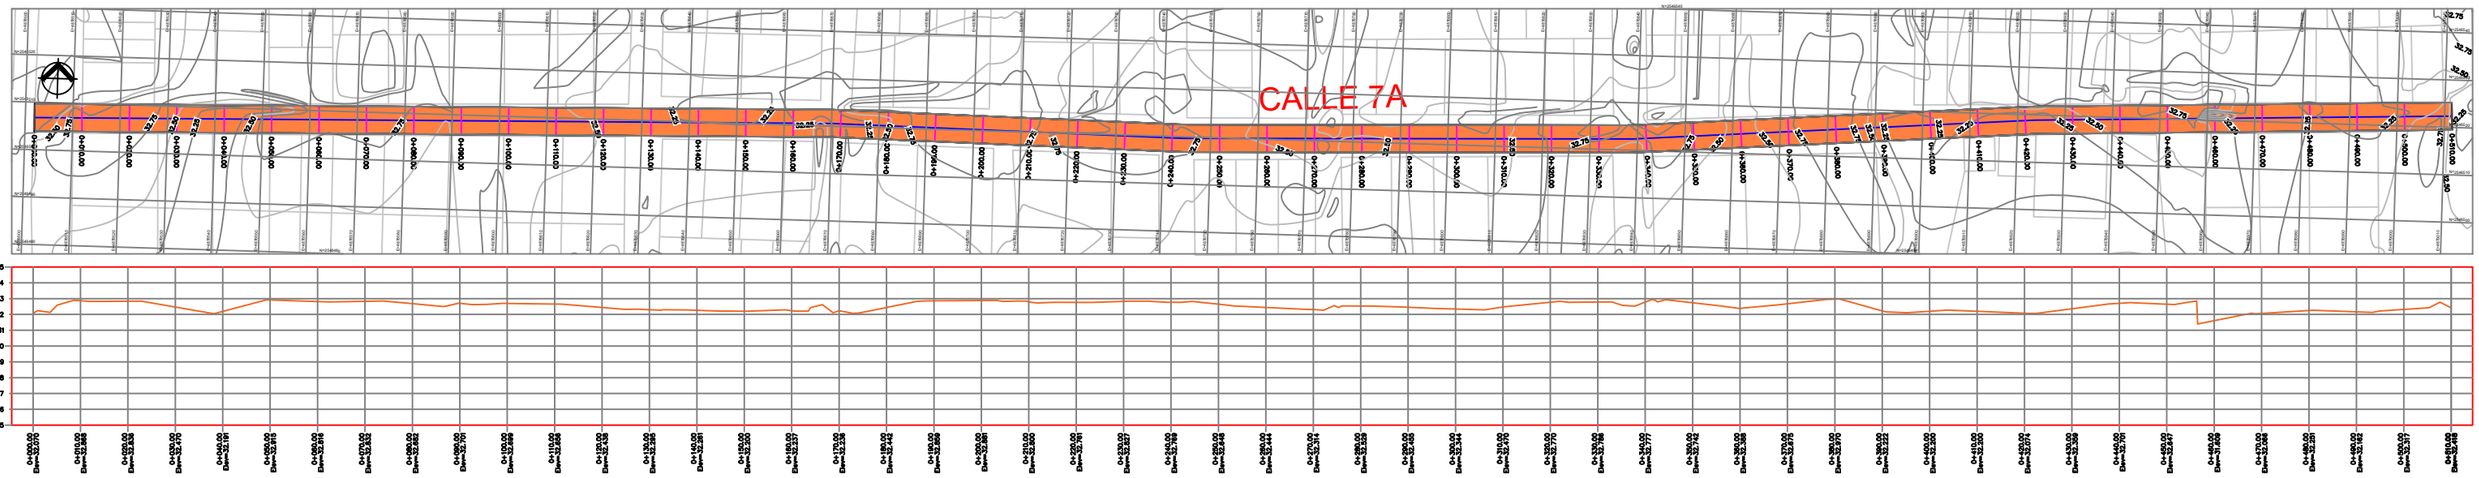

PERFIL 1 TERRENO NATURAL CALLE 7A
ESCALA HORIZONTAL 1 : 1000
ESCALA VERTICAL 1 : 300

SECCIONES TERRENO NATURAL CALLE 7A

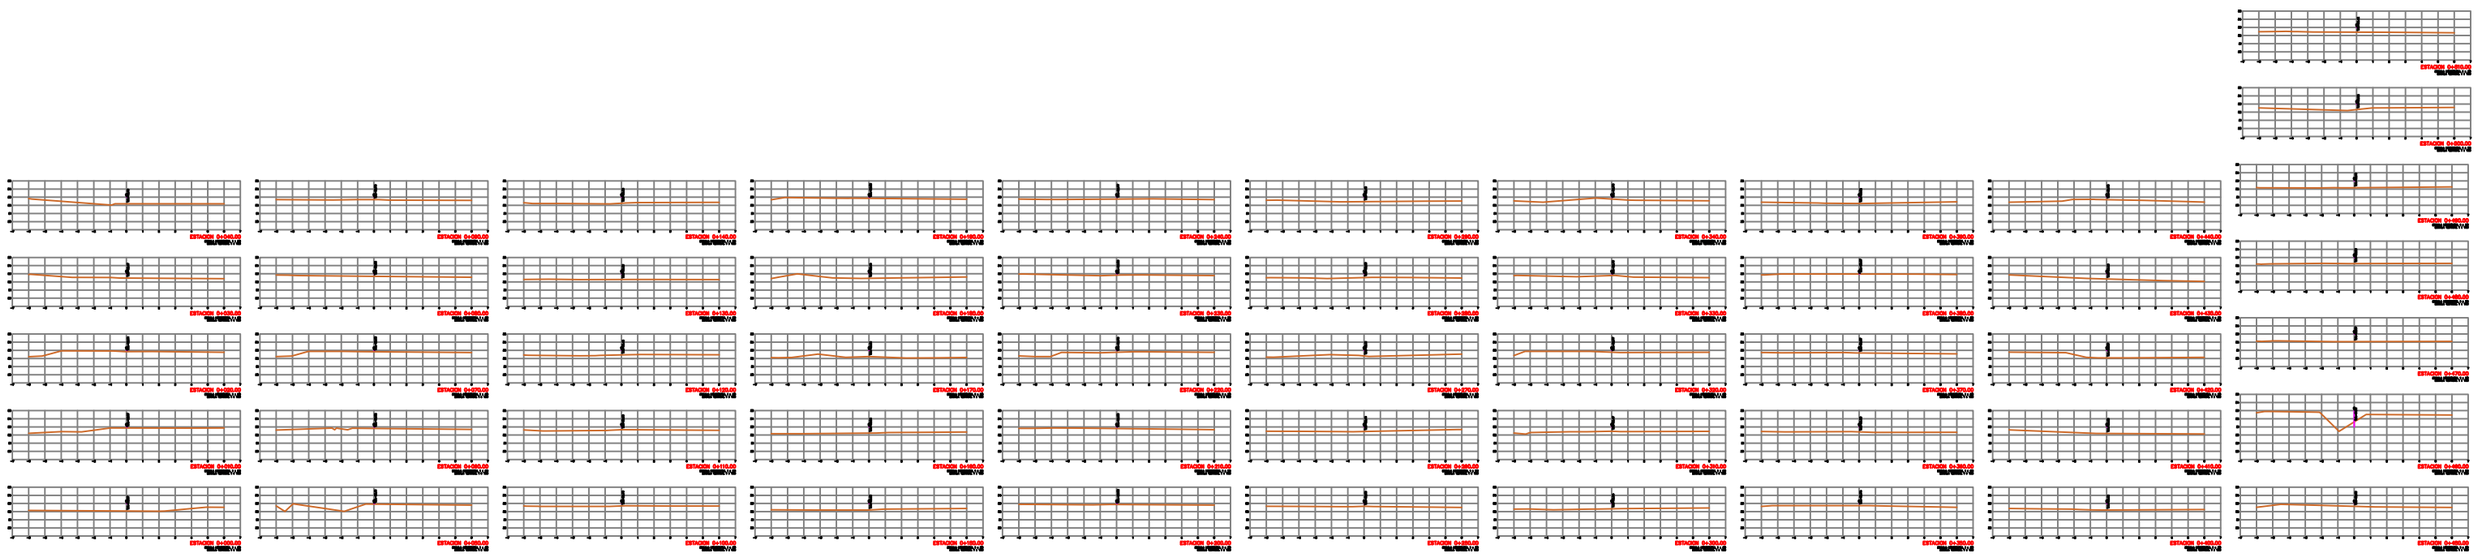

ALCALDÍA MUNICIPAL DE BARRANCO DE LOBA, BOLÍVAR.

PROYECTO:
MEJORAMIENTO DE LA INFRAESTRUCTURA VIAL URBANA EN EL SECTOR PUEBLO NUEVO DEL MUNICIPIO DE BARRANCO DE LOBA, BOLÍVAR

LEVANTO: CARLOS ALBERTO ARROYO MARTÍNEZ
TP : 01-16608 C.P.N.T

DIBUJO: ROBERTO CARLOS PATERNINA PÉREZ
CC: 92 521 120

FIRMA: Carlos A. Arroyo M.

NOTA:
- TODAS LAS COTAS Y DISTANCIAS ESTARÁN EN METROS, EXCEPTO DONDE SE ESPECIFIQUE LO CONTRARIO
- PREVALECEN LAS COTAS Y MEDIDAS,POR ENCIMA DE LAS ESCALAS

CONTENIDO:
PLANTA PERFIL Y SECCIONES CALLE 7A PROYECTO PAVIMENTO RÍGIDO EN CALLES URBANAS CABECERA MUNICIPAL DE BARRANCO DE LOBA,BOLIVAR

UBICACIÓN GEOGRÁFICA:	
PAIS:	COLOMBIA
DEPARTAMENTO:	BOLÍVAR
MUNICIPIO:	BARRANCO DE LOBA
UBICACION:	CALLES CABECERA MUNICIPAL


FECHA: INDICADA


ESCALA: ABRIL 2026

PLANO Nº P- 11

PERFIL TOPOGRÁFICO TERRENO NATURAL CARRERA 1L -TRAMO N° 1

PERFIL 1 TERRENO NATURAL CARRERA 1L – TRAMO 1

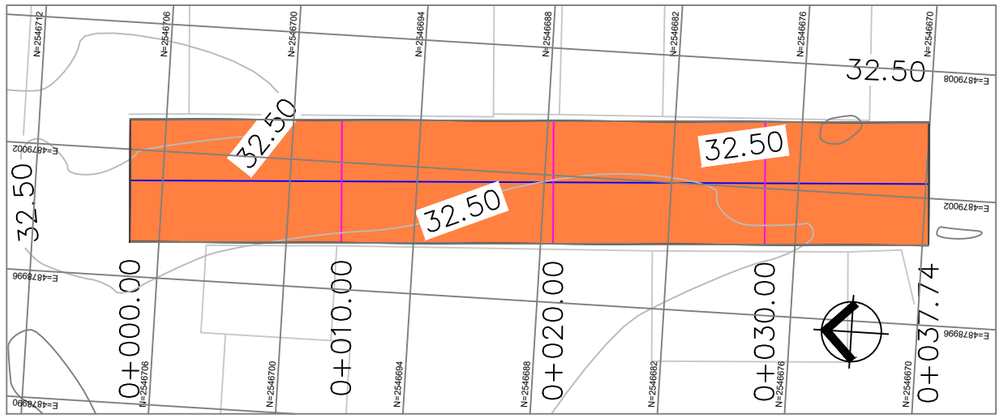

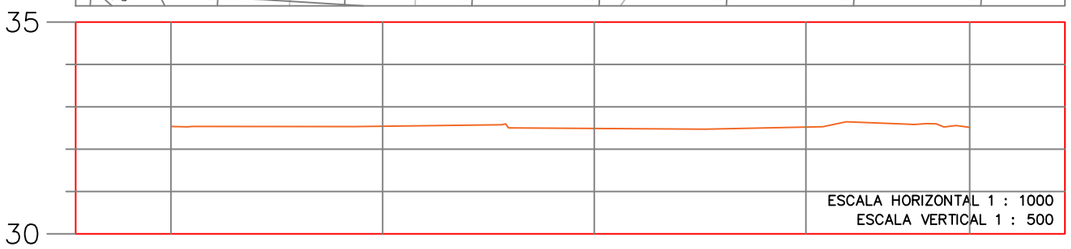

0+000.00
Elev=32.537


0+010.00
Elev=32.542

0+020.00
Elev=32.489


0+030.00
Elev=32.521

0+037.74
Elev=32.516


SECCIONES TRANSVERSALES TERRENO NATURAL CARRERA 1L -TRAMO N° 1

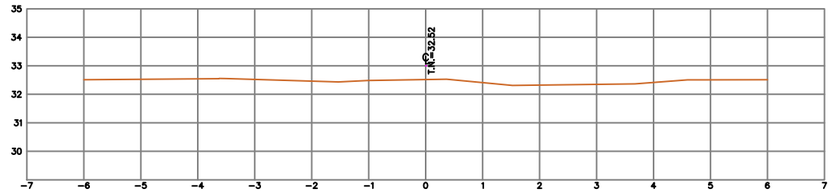


ESTACION 0+037.74
ESCALA HORIZONTAL 1 : 50
ESCALA VERTICAL 1 : 100

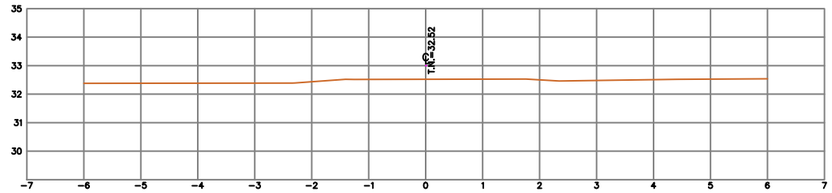


ESTACION 0+030.00
ESCALA HORIZONTAL 1 : 50
ESCALA VERTICAL 1 : 100

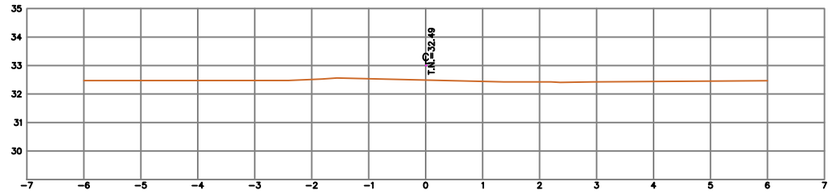

ESTACION 0+020.00
ESCALA HORIZONTAL 1 : 50
ESCALA VERTICAL 1 : 100

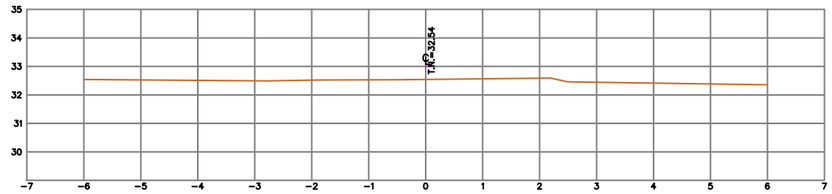

ESTACION 0+010.00
ESCALA HORIZONTAL 1 : 50
ESCALA VERTICAL 1 : 100

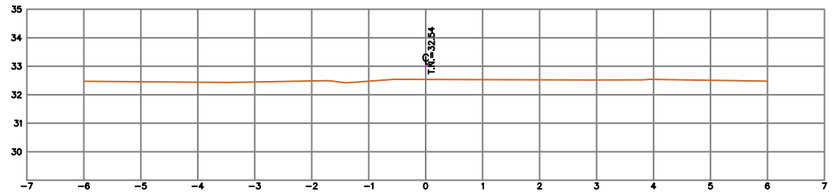


ESTACION 0+000.00
ESCALA HORIZONTAL 1 : 50
ESCALA VERTICAL 1 : 100


ALCALDÍA MUNICIPAL DE BARRANCO DE LOBA, BOLÍVAR.	PROYECTO: MEJORAMIENTO DE LA INFRAESTRUCTURA VIAL URBANA EN EL SECTOR PUEBLO NUEVO DEL MUNICIPIO DE BARRANCO DE LOBA, BOLÍVAR	LEVANTO: CARLOS ALBERTO ARROYO MARTÍNEZ TP : 01-16608 C.P.N.T DIBUJO: ROBERTO CARLOS PATERNINA PÉREZ CC: 92 521 120	FIRMA: Carlos A. Arroyo M.	NOTA: • TODAS LAS COTAS Y DISTANCIAS ESTARÁN EN METROS, EXCEPTO DONDE SE ESPECIFIQUE LO CONTRARIO • PREVALECEN LAS COTAS Y MEDIDAS,POR ENCIMA DE LAS ESCALAS	CONTENIDO: PLANTA PERFIL Y SECCIONES CARRERA 1L,TRAMO N° 1 PROYECTO PAVIMENTO RÍGIDO EN CALLES URBANAS CABECERA MUNICIPAL DE BARRANCO DE LOBA,BOLIVAR UBICACIÓN GEOGRÁFICA: PAIS: COLOMBIA; DEPARTAMENTO: BOLÍVAR; MUNICIPIO: BARRANCO DE LOBA; UBICACION: CALLES CABECERA MUNICIPAL	FECHA: INDICADA ESCALA: ABRIL 2026	PLANO Nº P- 12

PERFIL TOPOGRÁFICO TERRENO NATURAL
CARRERA 1L -TRAMO N° 2


PERFIL 2 TERRENO NATURAL CARRERA 1L – TRAMO 2

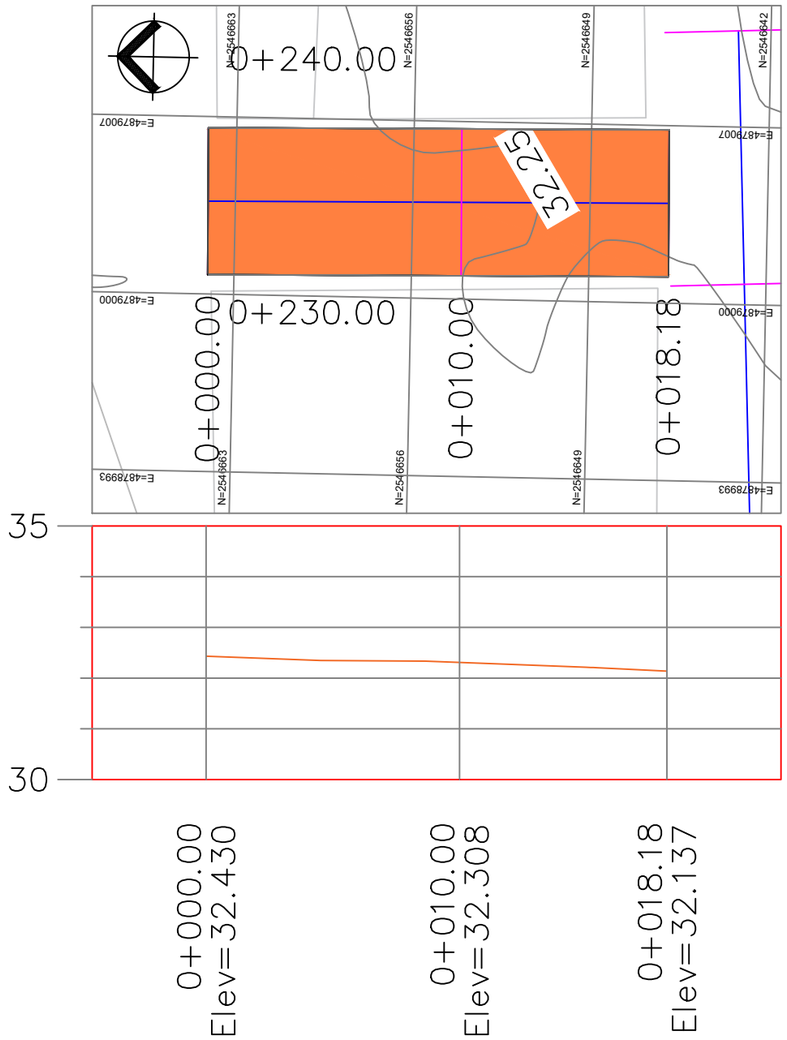


SECCIONES TRANSVERSALES TERRENO NATURAL
CARRERA 1L -TRAMO N° 2

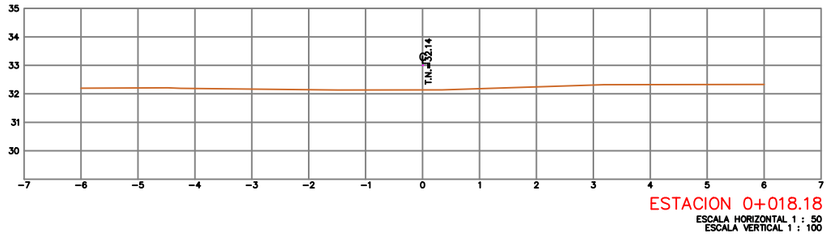

ESTACION 0+018.18
ESCALA HORIZONTAL 1 : 50
ESCALA VERTICAL 1 : 100

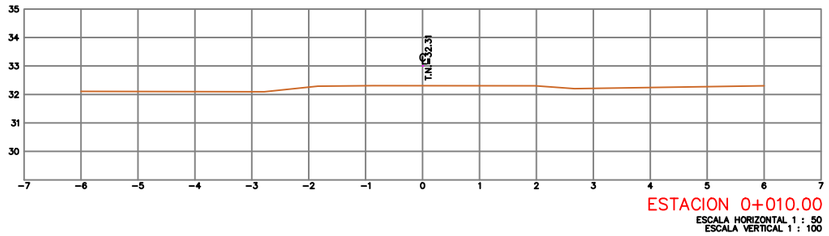

ESTACION 0+010.00
ESCALA HORIZONTAL 1 : 50
ESCALA VERTICAL 1 : 100

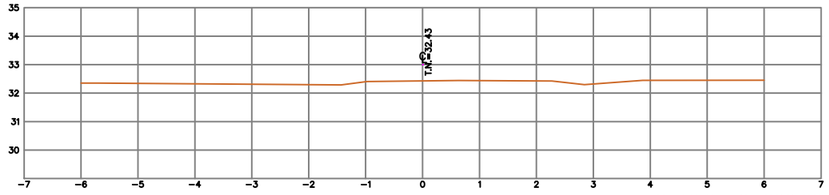

ESTACION 0+000.00
ESCALA HORIZONTAL 1 : 50
ESCALA VERTICAL 1 : 100

ALCALDÍA MUNICIPAL DE BARRANCO DE LOBA, BOLÍVAR.

PROYECTO:
MEJORAMIENTO DE LA INFRAESTRUCTURA VIAL URBANA EN EL SECTOR PUEBLO NUEVO DEL MUNICIPIO DE BARRANCO DE LOBA, BOLÍVAR

LEVANTO: CARLOS ALBERTO ARROYO MARTÍNEZ
TP : 01-16608 C.P.N.T

DIBUJO: ROBERTO CARLOS PATERNINA PÉREZ
CC: 92 521 120

FIRMA: Carlos A. Arroyo M.

NOTA:
- TODAS LAS COTAS Y DISTANCIAS ESTARÁN EN METROS, EXCEPTO DONDE SE ESPECIFIQUE LO CONTRARIO
- PREVALECEN LAS COTAS Y MEDIDAS,POR ENCIMA DE LAS ESCALAS

CONTENIDO:
PLANTA PERFIL Y SECCIONES CARRERA 1L,TRAMO N° 2 PROYECTO PAVIMENTO RÍGIDO EN CALLES URBANAS CABECERA MUNICIPAL DE BARRANCO DE LOBA,BOLIVAR

UBICACIÓN GEOGRÁFICA:	
PAIS:	COLOMBIA
DEPARTAMENTO:	BOLÍVAR
MUNICIPIO:	BARRANCO DE LOBA
UBICACION:	CALLES CABECERA MUNICIPAL


FECHA: INDICADA

ESCALA: ABRIL 2026


PLANO Nº
P- 13


PERFIL TOPOGRÁFICO TERRENO NATURAL
CARRERA 1L -TRAMO N° 3


PERFIL 3 TERRENO NATURAL CARRERA 1L – TRAMO 3

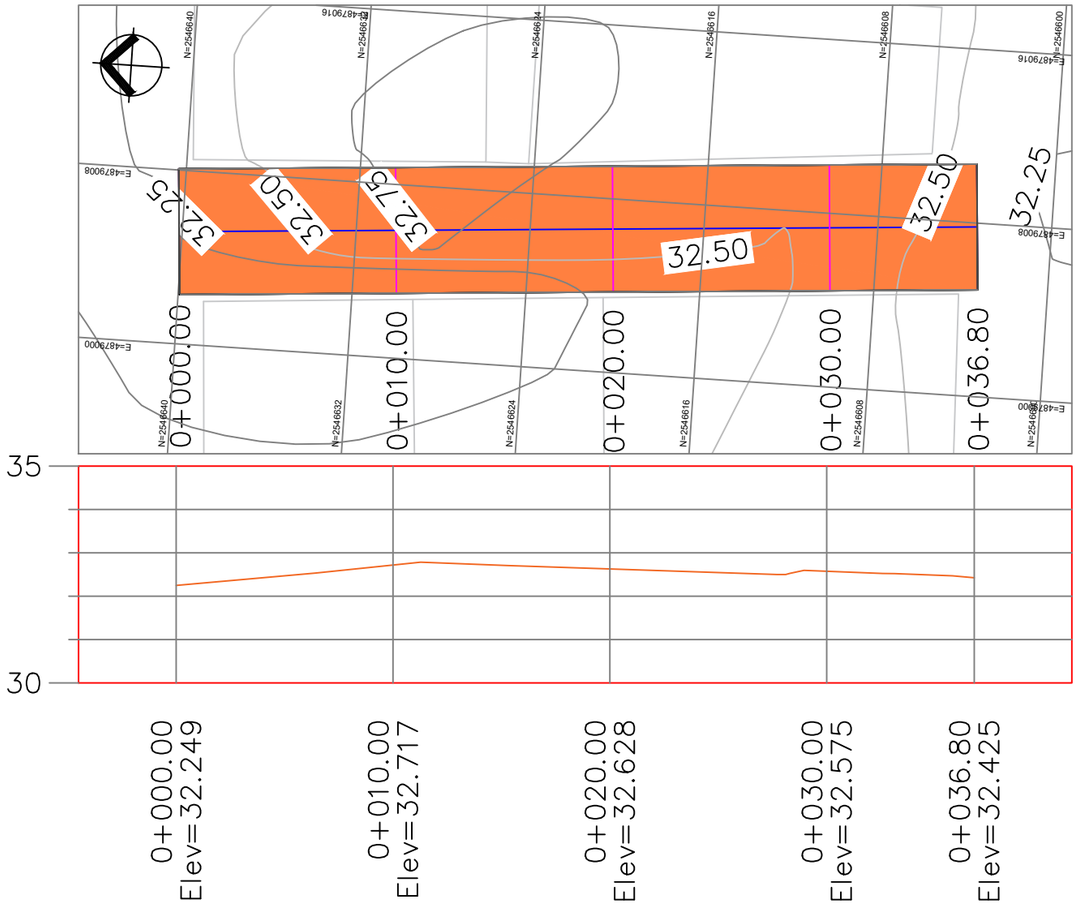



SECCIONES TRANSVERSALES TERRENO NATURAL
CARRERA 1L -TRAMO N° 3

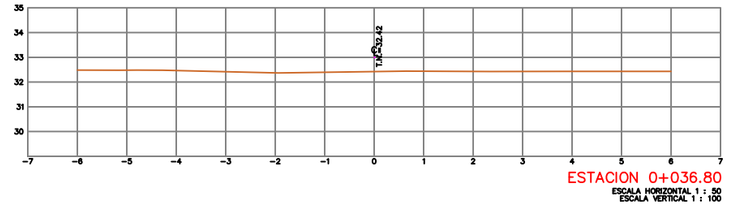

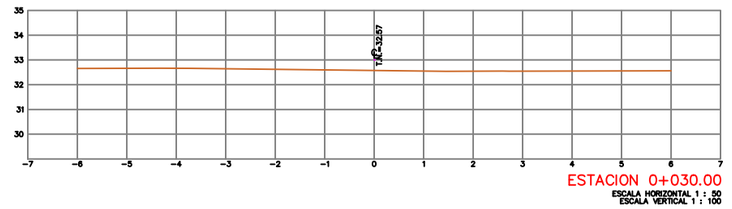

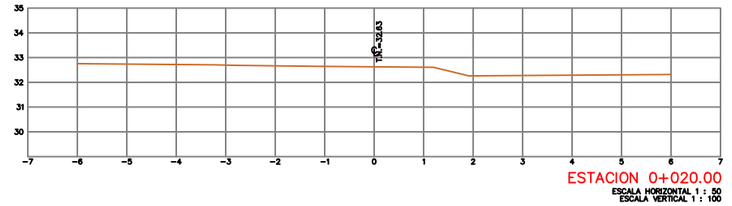

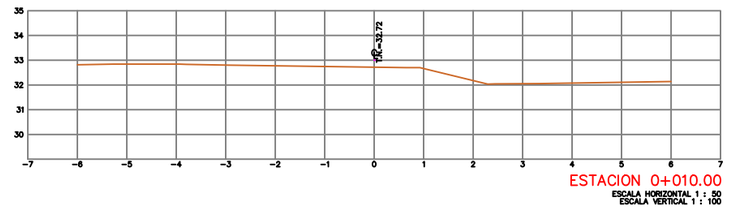

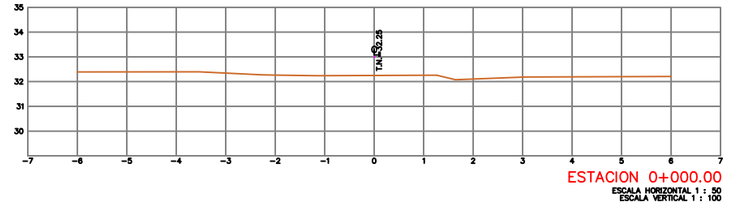

ALCALDÍA MUNICIPAL DE BARRANCO DE LOBA, BOLÍVAR.

PROYECTO:
MEJORAMIENTO DE LA INFRAESTRUCTURA VIAL URBANA EN EL SECTOR PUEBLO NUEVO DEL MUNICIPIO DE BARRANCO DE LOBA, BOLÍVAR

LEVANTO: CARLOS ALBERTO ARROYO MARTÍNEZ
TP : 01-16608 C.P.N.T

DIBUJO: ROBERTO CARLOS PATERNINA PÉREZ
CC: 92 521 120

FIRMA: Carlos A. Arroyo M.

NOTA:
- TODAS LAS COTAS Y DISTANCIAS ESTARÁN EN METROS, EXCEPTO DONDE SE ESPECIFIQUE LO CONTRARIO
- PREVALECEN LAS COTAS Y MEDIDAS,POR ENCIMA DE LAS ESCALAS

CONTENIDO:
PLANTA PERFIL Y SECCIONES CARRERA 1L,TRAMO N° 3 PROYECTO PAVIMENTO RÍGIDO EN CALLES URBANAS CABECERA MUNICIPAL DE BARRANCO DE LOBA,BOLIVAR


UBICACIÓN GEOGRÁFICA:	
PAIS:	COLOMBIA
DEPARTAMENTO:	BOLÍVAR
MUNICIPIO:	BARRANCO DE LOBA
UBICACION:	CALLES CABECERA MUNICIPAL

FECHA: INDICADA
ESCALA: ABRIL 2026


PLANO Nº
P- 13


PERFIL TOPOGRÁFICO TERRENO NATURAL
CARRERA 1L -TRAMO N° 4


PERFIL 4 TERRENO NATURAL CARRERA 1L – TRAMO 4

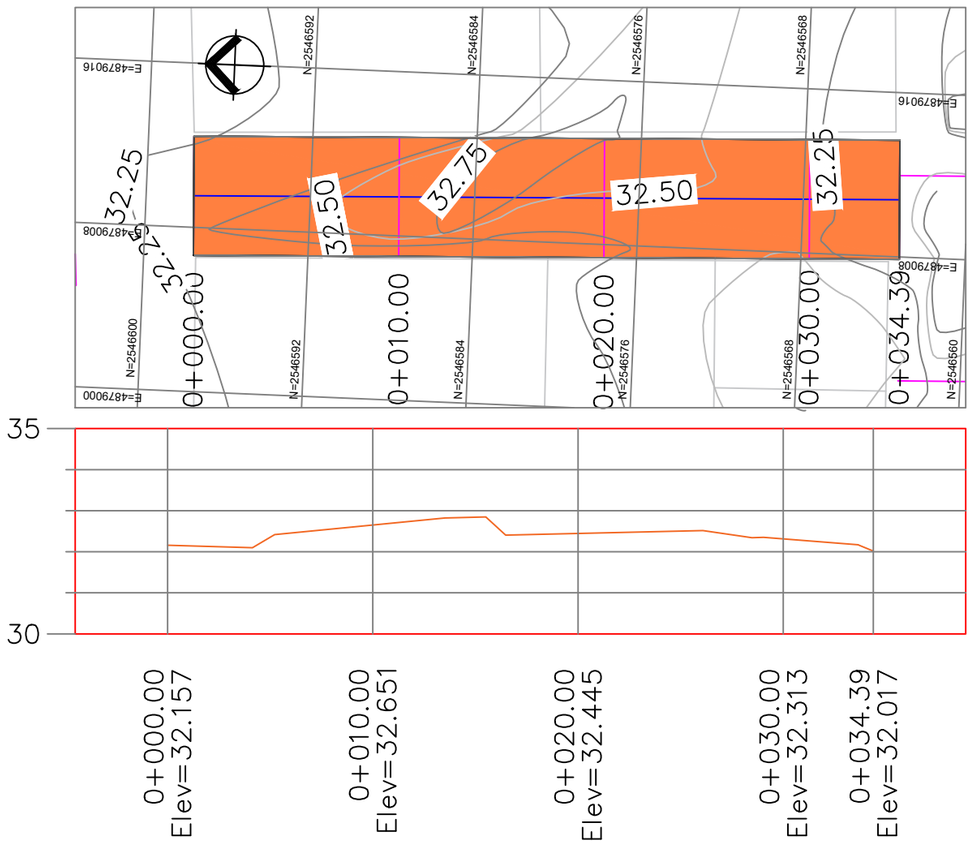



SECCIONES TRANSVERSALES TERRENO NATURAL
CARRERA 1L -TRAMO N° 4

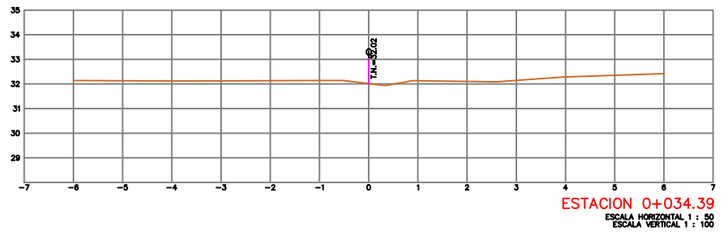

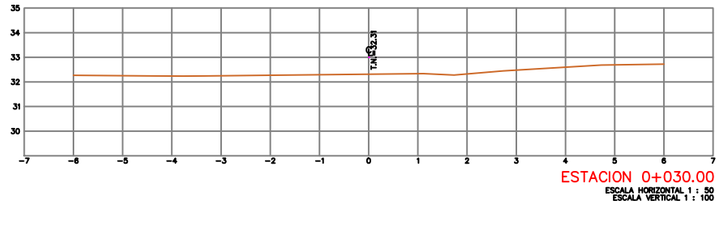

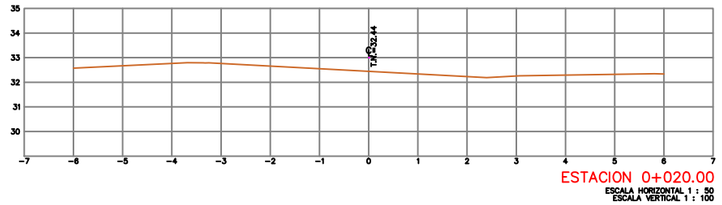

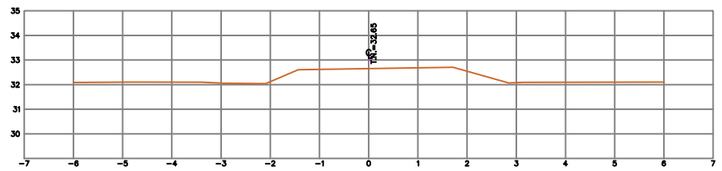

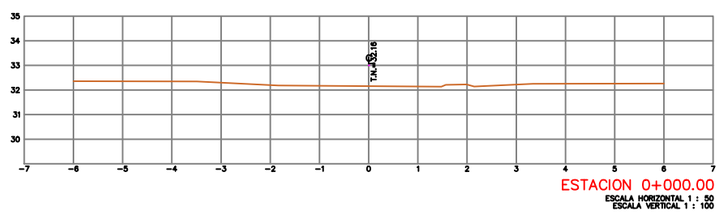

ALCALDÍA MUNICIPAL DE BARRANCO DE LOBA, BOLÍVAR.

PROYECTO:
MEJORAMIENTO DE LA INFRAESTRUCTURA VIAL URBANA EN EL SECTOR PUEBLO NUEVO DEL MUNICIPIO DE BARRANCO DE LOBA, BOLÍVAR

LEVANTO: CARLOS ALBERTO ARROYO MARTÍNEZ
TP : 01-16608 C.P.N.T

DIBUJO: ROBERTO CARLOS PATERNINA PÉREZ
CC: 92 521 120

FIRMA: Carlos A. Arroyo M.

NOTA:
- TODAS LAS COTAS Y DISTANCIAS ESTARÁN EN METROS, EXCEPTO DONDE SE ESPECIFIQUE LO CONTRARIO
- PREVALECEN LAS COTAS Y MEDIDAS,POR ENCIMA DE LAS ESCALAS

CONTENIDO:
PLANTA PERFIL Y SECCIONES CARRERA 1L,TRAMO N° 4 PROYECTO PAVIMENTO RÍGIDO EN CALLES URBANAS CABECERA MUNICIPAL DE BARRANCO DE LOBA,BOLIVAR

UBICACIÓN GEOGRÁFICA:	
PAIS:	COLOMBIA
DEPARTAMENTO:	BOLÍVAR
MUNICIPIO:	BARRANCO DE LOBA
UBICACION:	CALLES CABECERA MUNICIPAL


FECHA: INDICADA

ESCALA: ABRIL 2026


PLANO Nº P- 15


PERFIL TOPOGRÁFICO TERRENO NATURAL
CARRERA 1L -TRAMO N° 5


PERFIL 5 TERRENO NATURAL CARRERA 1L – TRAMO 5

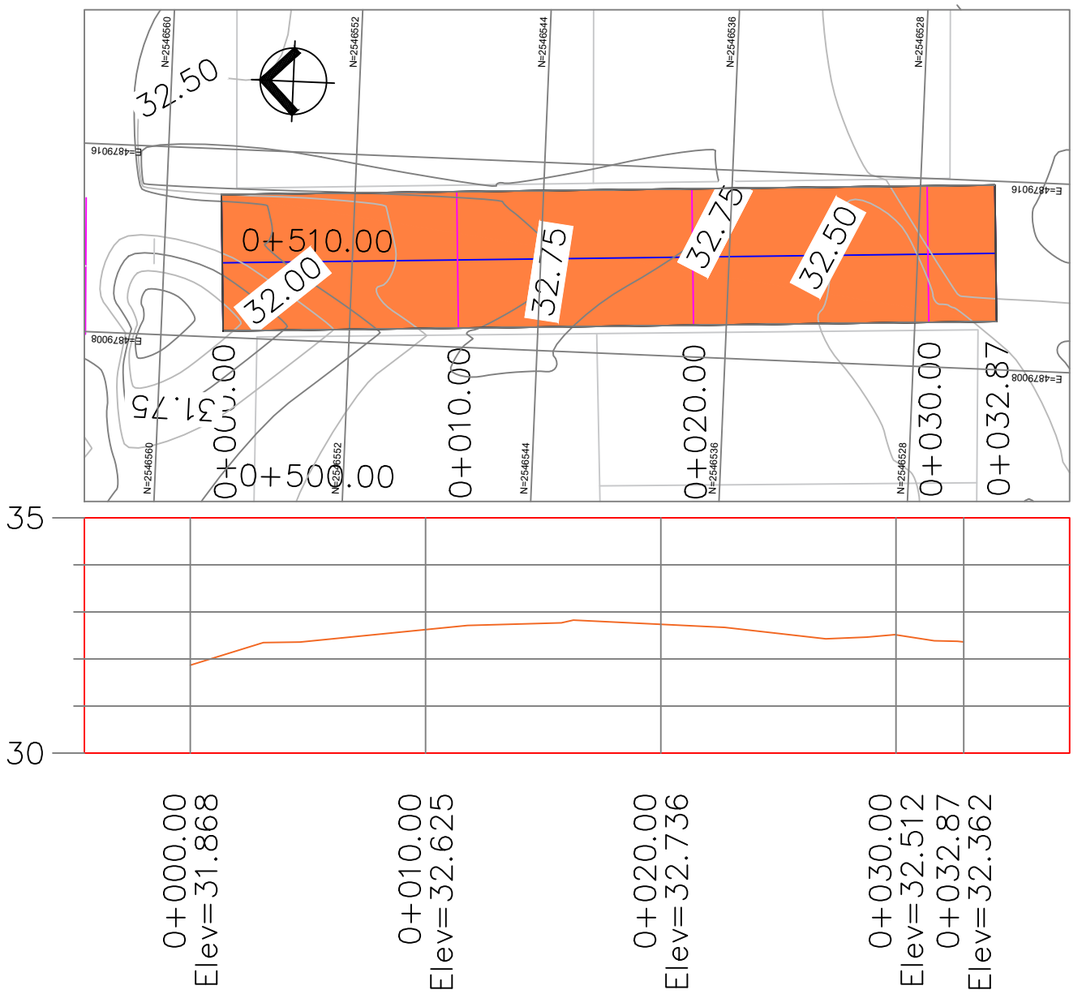



SECCIONES TRANSVERSALES TERRENO NATURAL
CARRERA 1L -TRAMO N° 5

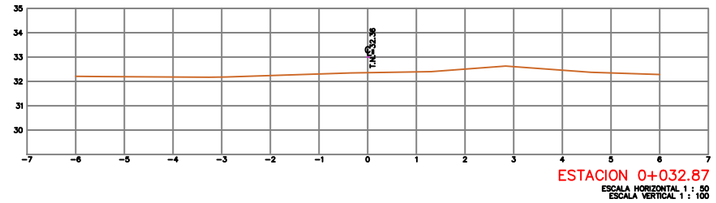

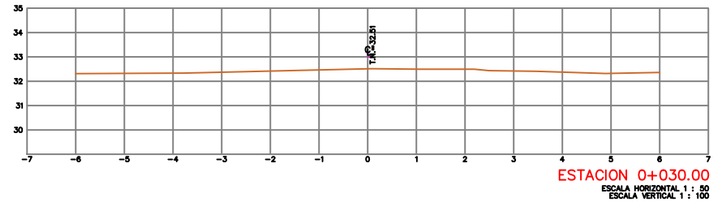

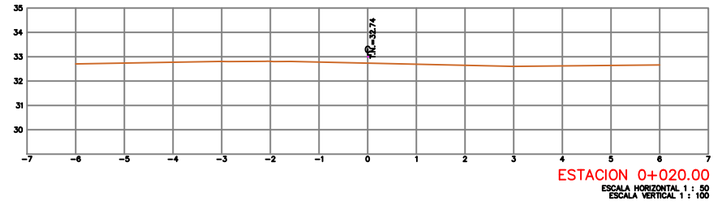

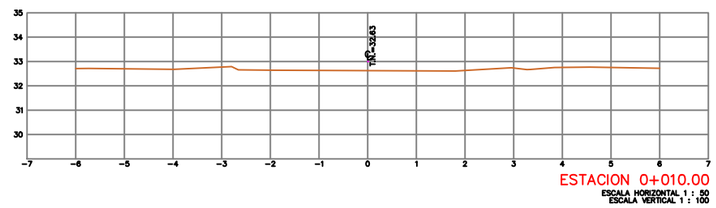

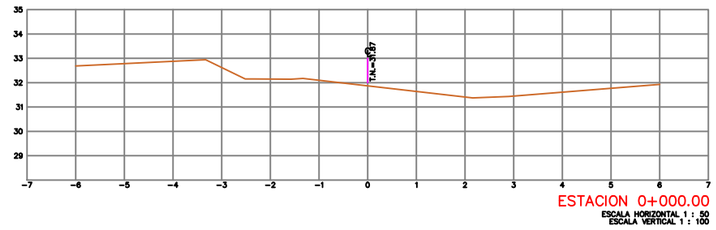

ALCALDÍA MUNICIPAL DE BARRANCO DE LOBA, BOLÍVAR.

PROYECTO:
MEJORAMIENTO DE LA INFRAESTRUCTURA VIAL URBANA EN EL SECTOR PUEBLO NUEVO DEL MUNICIPIO DE BARRANCO DE LOBA, BOLÍVAR

LEVANTO: CARLOS ALBERTO ARROYO MARTÍNEZ
TP : 01-16608 C.P.N.T

DIBUJO: ROBERTO CARLOS PATERNINA PÉREZ
CC: 92 521 120

FIRMA: Carlos A. Arroyo M.

NOTA:
- TODAS LAS COTAS Y DISTANCIAS ESTARÁN EN METROS, EXCEPTO DONDE SE ESPECIFIQUE LO CONTRARIO
- PREVALECEN LAS COTAS Y MEDIDAS,POR ENCIMA DE LAS ESCALAS

CONTENIDO:
PLANTA PERFIL Y SECCIONES CARRERA 1L,TRAMO N° 5 PROYECTO PAVIMENTO RÍGIDO EN CALLES URBANAS CABECERA MUNICIPAL DE BARRANCO DE LOBA,BOLIVAR

UBICACIÓN GEOGRÁFICA:	
PAIS:	COLOMBIA
DEPARTAMENTO:	BOLÍVAR
MUNICIPIO:	BARRANCO DE LOBA
UBICACION:	CALLES CABECERA MUNICIPAL

FECHA: INDICADA

ESCALA: ABRIL 2026

PLANO Nº
P- 15