


CORTE CARA UNO

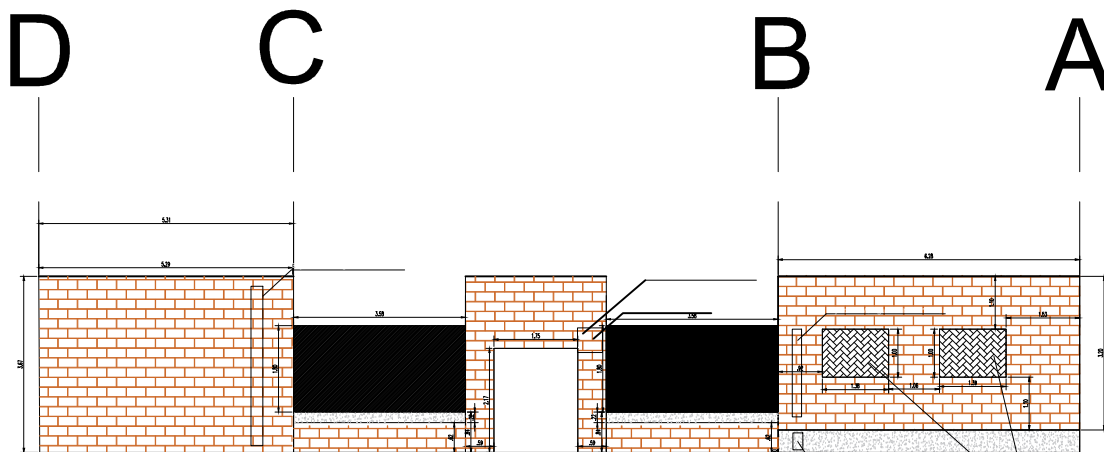

Suministro y aplicación de anticorrosivo y pintura para ventanas y puertas en estructuras metálicas

DEPARTAMENTO
DEL HUILA
MUNICIPIO DE NEIVA

PROYECTO:
**ADECUACIÓN Y
MANTENIMIENTO CENTRO
DE DESARROLLO
INFANTIL - ORO NEGRO**

DISEÑO:

ING NICOLÁS ARCINIEGAS MARTÍNEZ
COORDINADOR

PROYECTANTE:

Bo. Vto.

CONTIENE:

CORTE CARA UNO

OBSERVACIONES:

UBICACIÓN:
MUNICIPIO DE NEIVA- HUILA

PROYECTO:
CORTE CARA UNO CDI ORO NEGRO

CODIGO CATASTRAL:
MATRÍCULA INMOBILIARIA:

PLANO No.:
2/5

ESCALA:
1 : 50

FECHA:
JUNIO 2026