


CORTE CARA TRES

A

D

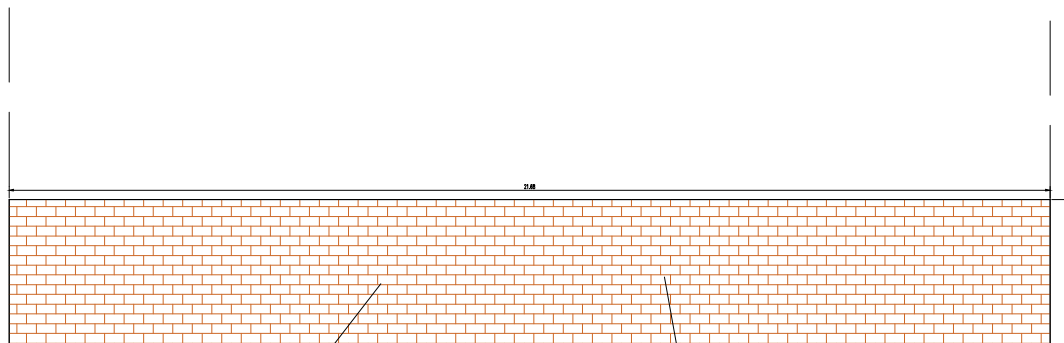

Suministro y aplicación de
impermeabilizante para muro exterior
en mampostería de ladrillo a la vista

Desbroce Mecánico

DEPARTAMENTO
DEL HUILA
MUNICIPIO DE NEIVA

PROYECTO:
**ADECUACIÓN Y
MANTENIMIENTO CENTRO
DE DESARROLLO
INFANTIL - ORO NEGRO**

DISEÑO:

ING NICOLÁS ARCINIEGAS MARTÍNEZ
COORDINADOR

PROYECTADO:

Bd. Vta.

CONTIENE:

CORTE CARA TRES

OBSERVACIONES:

UBICACIÓN:
MUNICIPIO DE NEIVA- HUILA

PROYECTO:
CORTE CARA TRES CDI ORO NEGRO

CODIGO CATASTRAL:
MATRÍCULA INMOBILIARIA:

PLANO No.:
4/5

ESCALA:
1 : 50

FECHA:
JUNIO 2026