

1 FACHADA FRONTAL

ESCALA:____1:35 Puesto de Salud Norcasia

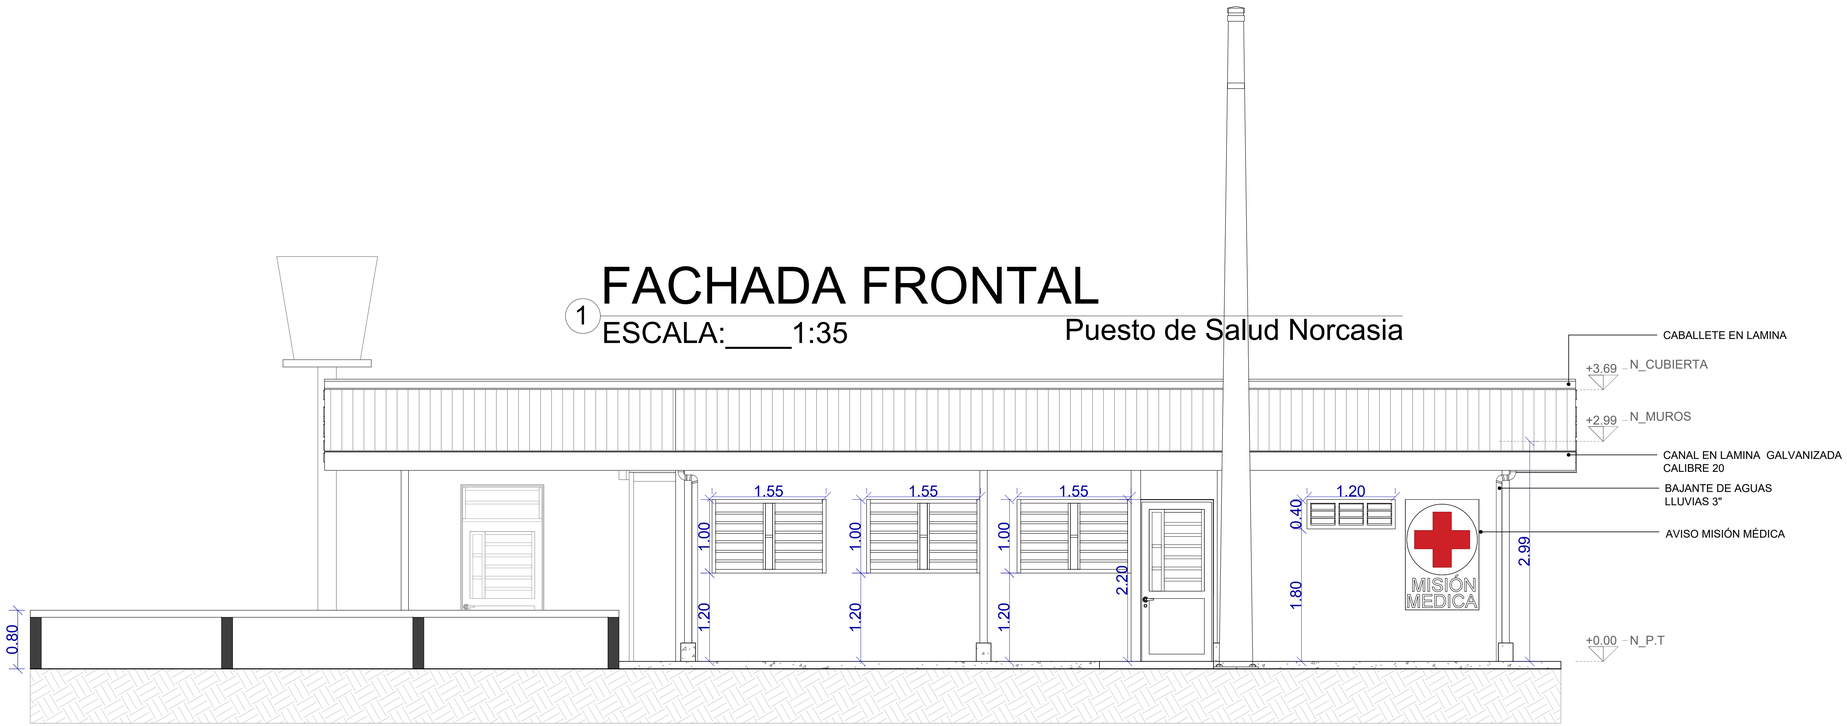


2 FACHADA POSTERIOR

ESCALA:____1:50 Puesto de Salud Norcasia

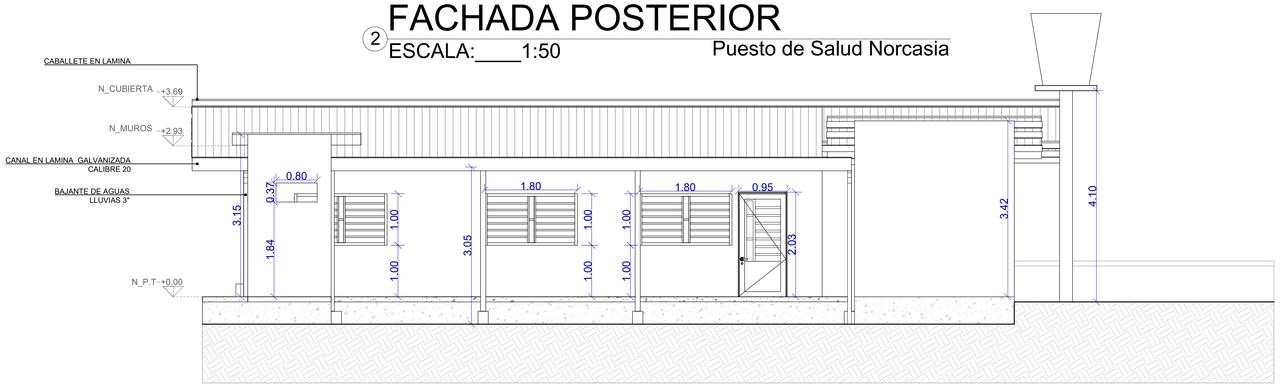


3 FACHADA LATERAL IZQUIERDA

ESCALA:____1:50 Puesto de Salud Norcasia

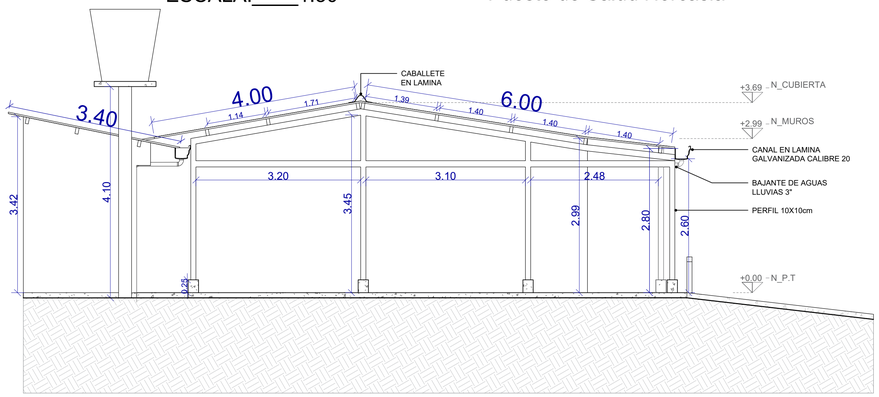

4 FACHADA LATERAL DERECHA

ESCALA:____1:50 Puesto de Salud Norcasia

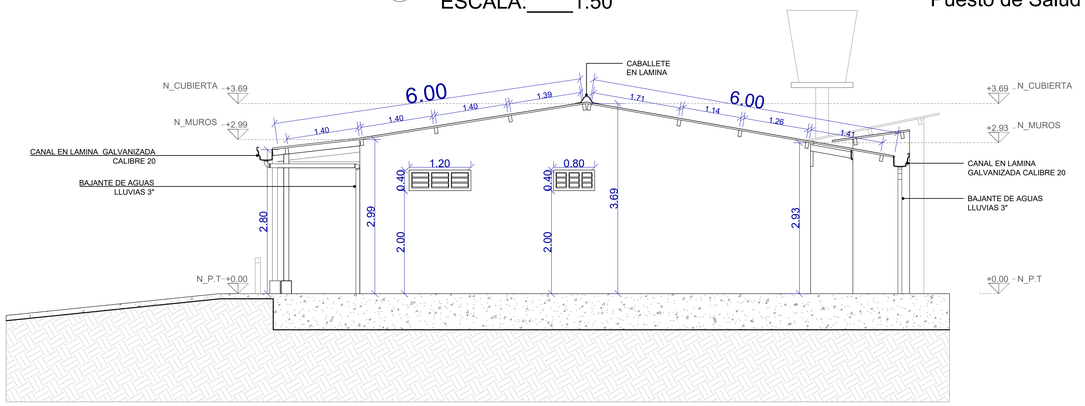

GOBERNACIÓN DE CAQUETÁ
REPÚBLICA DE COLOMBIA
FLORENCIA CAQUETÁ
CALLE 15 CARRERA 13 ESQUINA BARRIO CENTRO

E.S.E HOSPITAL MALVINAS HÉCTOR OROZCO OROZCO

CONTRATO DE OBRA No. 002 DE 2025

REALIZAR ADECUACIONES MENORES DE INFRAESTRUCTURA FISICA DE LOS PUESTOS DE SALUD DE MARACAIBO, EL PARA, NORCASIA Y LA ESPERANZA, PERTENECIENTES A LA E.S.E. HOSPITAL MALVINAS HECTOR OROZCO OROZCO EN EL MUNICIPIO DE FLORENCIA, DEPARTAMENTO DEL CAQUETA.

H2M ARQUITECTOS INGENIEROS

H2M ARQUITECTOS E INGENIEROS
ZOMAC S.A.S
NIT. 901.372.267-3
R.P. CON. OBRA:
JOHAN LOPEZ MENDEZ
C.C.1.117.508.596

CONTRATO DE INTERVENTORÍA CI 001 2025

INTERVENTORÍA TÉCNICA, JURÍDICA, ADMINISTRATIVA, Y FINANCIERA PARA LAS ADECUACIONES MENORES DE INFRAESTRUCTURA FÍSICA DE LOS PUESTOS DE SALUD RURAL DE MARACAIBO, EL PARA, NORCASIA Y LA ESPERANZA, PERTENECIENTES A LA E.S.E. HOSPITAL MALVINAS HECTOR OROZCO OROZCO EN EL MUNICIPIO DE FLORENCIA, DEPARTAMENTO DEL CAQUETA.

INTERVENTORÍA:

UNIÓN TEMPORAL INTER-MALVINAS 25

UNION TEMPORAL INTER MALVINAS 25
NIT 900.815.455-0
R.P. JHONATTAN HOYOS MARQUEZ
C.C.1.018.439.570

CAQUETÁ

CONTENIDO:

1. FACHADA FRONTAL
2. FACHADA POSTERIOR
3. FACHADA LATERAL DERECHA
4. FACHADA LATERAL IZQUIERDA

FECHA:

17/ ABRIL / 2026

ESCALA:	**Plancha No:**
1:35 1:50	3 de 4

VERSIÓN:
Plano Record