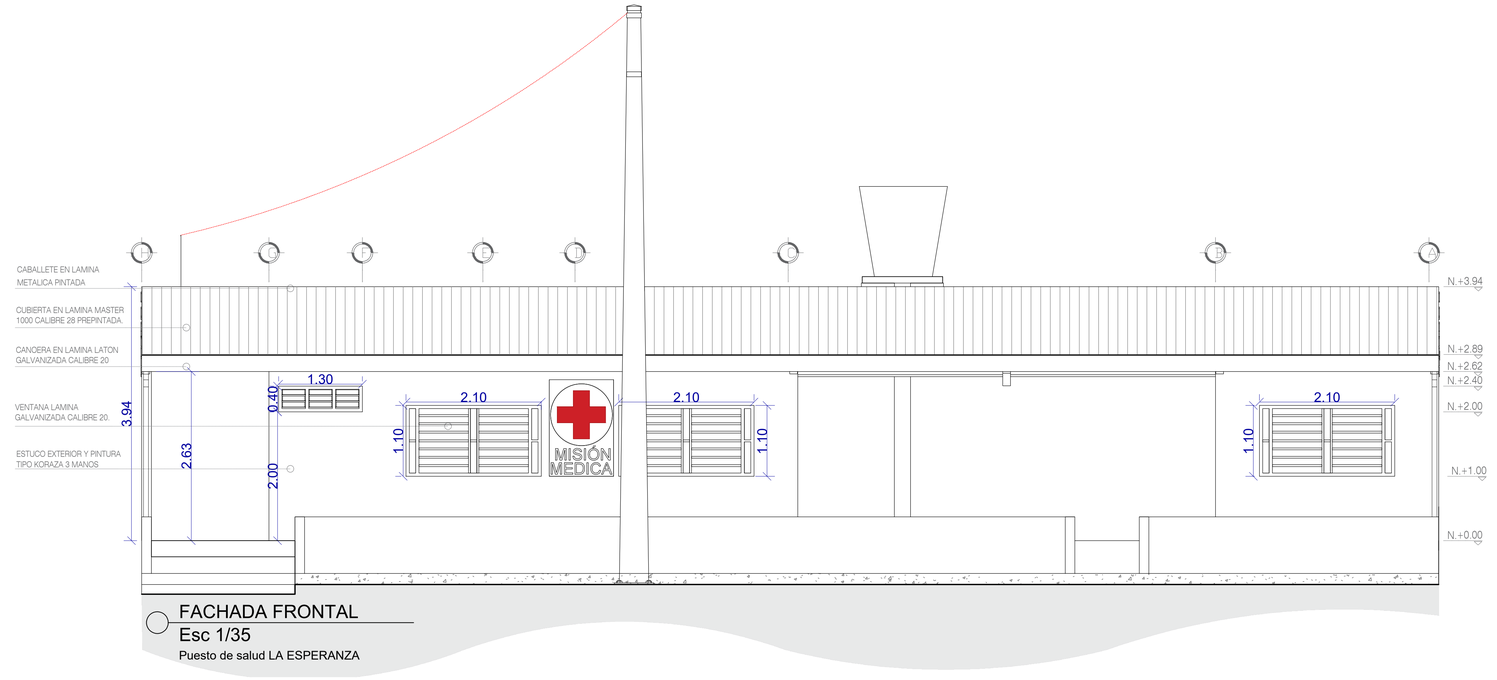
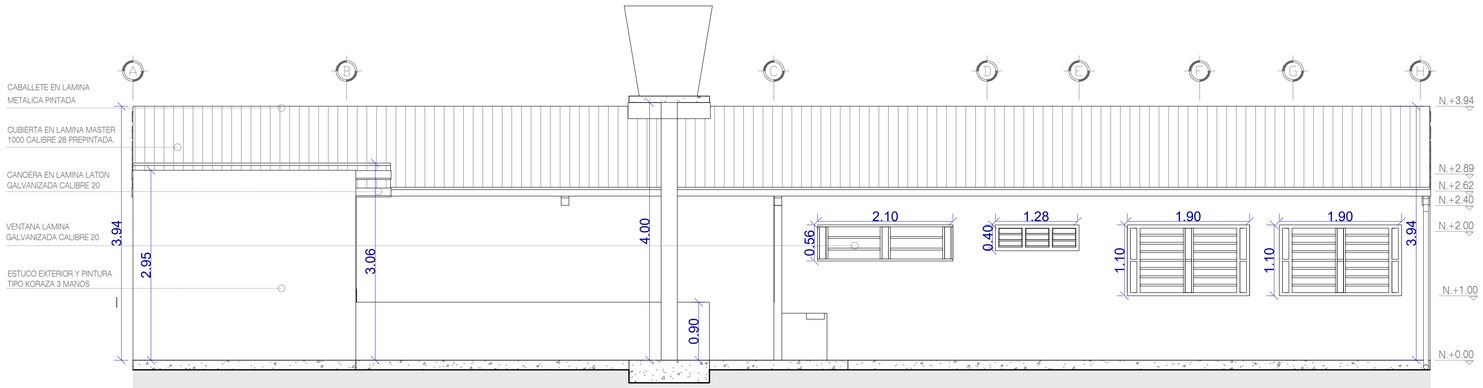
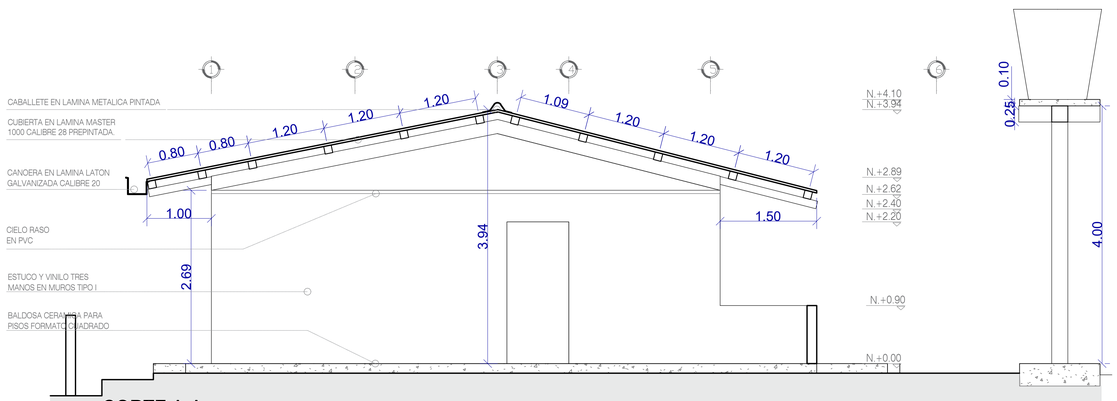


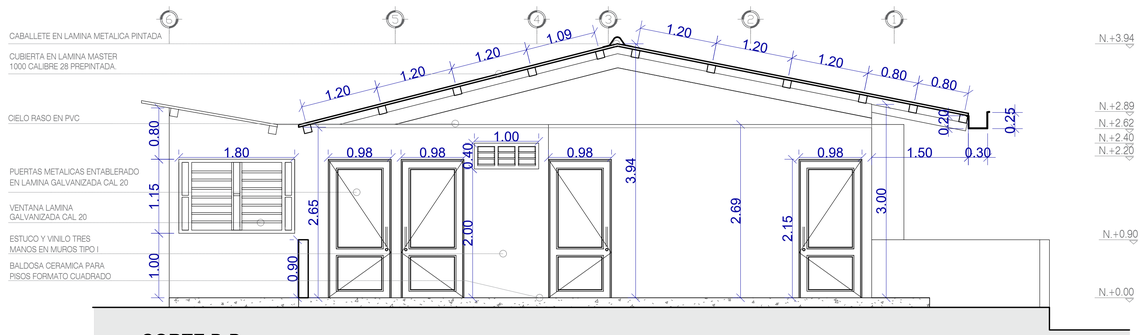

FACHADA FRONTAL
Esc 1/35
Puesto de salud LA ESPERANZA




FACHADA POSTERIOR
Esc 1/35
Puesto de salud LA ESPERANZA




CORTE A-A
Esc 1/40
Puesto de salud LA ESPERANZA




CORTE B-B
Esc 1/40
Puesto de salud LA ESPERANZA

GOBERNACIÓN DE CAQUETÁ
REPÚBLICA DE COLOMBIA
FLORENCIA CAQUETÁ
CALLE 15 CARRERA 13 ESQUINA BARRIO CENTRO

E.S.E HOSPITAL MALVINAS HÉCTOR OROZCO OROZCO

**CONTRATO DE OBRA No. 002 DE 2025**

REALIZAR ADECUACIONES MENORES DE INFRAESTRUCTURA FISICA DE LOS PUESTOS DE SALUD DE MARACAIBO, EL PARA, NORCASIA Y LA ESPERANZA, PERTENECIENTES A LA E.S.E. HOSPITAL MALVINAS HECTOR OROZCO OROZCO EN EL MUNICIPIO DE FLORENCIA, DEPARTAMENTO DEL CAQUETA.

**CONTRATISTA:**

H2M ARQUITECTOS E INGENIEROS
ZOMAC S.A.S
NIT. 901.372.267-3
**R.P. CON. OBRA:**
JOHAN LOPEZ MENDEZ
C.C. 1.117.508.596

**CONTRATO DE INTERVENTORÍA CI 001 2025**

INTERVENTORÍA TÉCNICA, JURÍDICA, ADMINISTRATIVA, Y FINANCIERA PARA LAS ADECUACIONES MENORES DE INFRAESTRUCTURA FÍSICA DE LOS PUESTOS DE SALUD RURAL DE MARACAIBO, EL PARA, NORCASIA Y LA ESPERANZA, PERTENECIENTES A LA E.S.E. HOSPITAL MALVINAS HECTOR OROZCO OROZCO EN EL MUNICIPIO DE FLORENCIA, DEPARTAMENTO DEL CAQUETA.

**INTERVENTORÍA:**

UNIÓN TEMPORAL INTER-MALVINAS 25

UNION TEMPORAL INTER MALVINAS 25
NIT 900.815.455-0
R.P. JHONATTAN HOYOS MARQUEZ
C.C. 1.018.439.570

CAQUETÁ

**CONTENIDO:**

- FACHADAS ARQUITECTONICAS
- CORTES ARQUITECTONICOS

**FECHA:**

17/ ABRIL / 2026

**ESCALA:**
1:35
1:40

**Plancha No:**
2 de 3

VERSIÓN:
Plano Record