


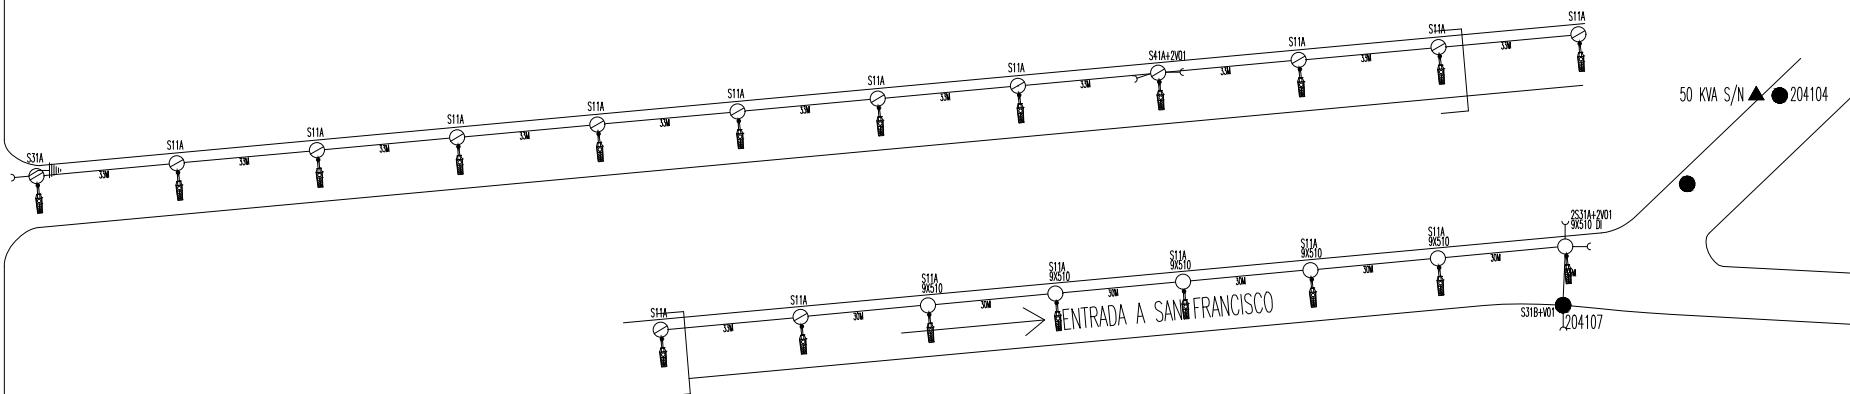

TORO



CONVENCIONES		
	EXISTENTE	A COLOCAR
POSTE PRIMARIO	●	●
POSTE SECUNDARIO CABLEO A PRIMARIO	○	○
POSTE SECUNDARIO	○	○
TRANSFORMADOR	▲	△
RETENIDA A TIERRA	⎓	⎓
RETENIDA A RED	⎓	⎓
RETENIDA A PE DE ANCHO	⎓	⎓
CONEXION A TIERRA	⎓	⎓
LINEA PRIMARIA A 132 KV	—	—
LINEA SECUNDARIA	---	---
CORRECTORCUTS	⎓	⎓
PARAFUOS	⎓	⎓
DOBLE TERMINAL PRIMARIO ABIERTO	⎓	⎓
DOBLE TERMINAL SECUNDARIO ABIERTO	⎓	⎓
DOBLE TERMINAL PRIMARIO PLENEADO	⎓	⎓
DOBLE TERMINAL SECUNDARIO PLENEADO	⎓	⎓
TERMINAL SENCILLO PRIMARIO	⎓	⎓
TERMINAL SENCILLO SECUNDARIO	⎓	⎓
ELEMENTO EXISTENTE	E	E
ELEMENTO A RETIRAR	R	R
ELEMENTO A COLOCAR		C
LUMINARIA A COLOCAR		⎓

- LA RED SECUNDARIA PARA A.P. SE CONSTRUIRÁ EN CABLE TRENZADO TRIPLEX ALUMINIO #4
- LOS POSTES SECUNDARIOS SERÁN DE 9-510kgs.
- LAS DISTANCIAS DE SEGURIDAD MÍNIMAS REQUERIDAS SON:
PARA REDES SECUNDARIAS 1,20 METROS ENTRE EL PARAMENTO DE LAS VIVIENDAS Y EL TENDIDO DE REDES SECUNDARIAS.
- LAS LÁMPARAS A INSTALAR SERÁN TIPO LED.
- ESTE PROYECTO ES UN MEJORAMIENTO DE A.P.

CONTIENE:

SISTEMA DE ALUMBRADO PUBLICO

ESCALA:
1 : 50