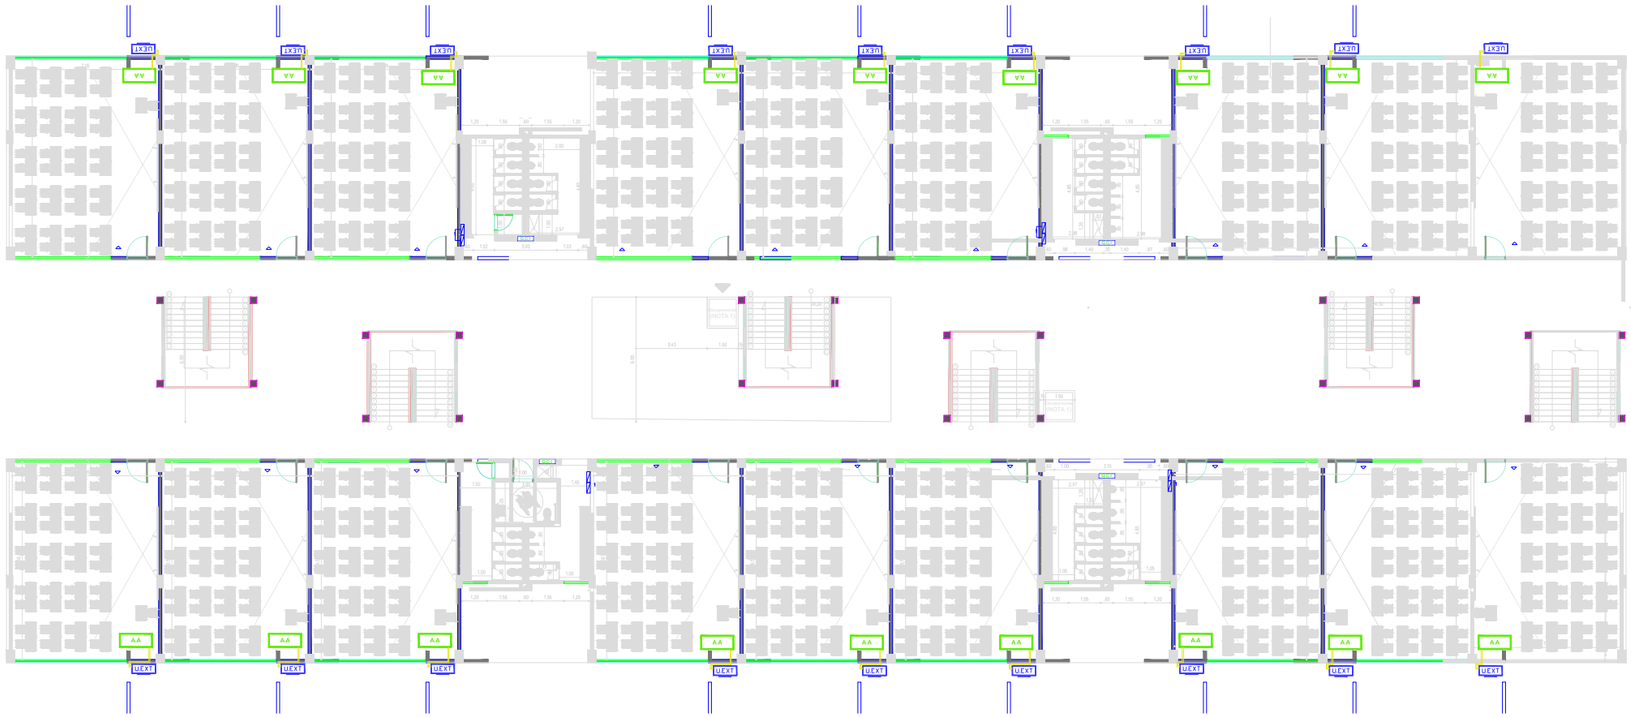

CIRCUITOS ALIMENTADORES
BLOQUE G – 2DO PISO

UNIDAD INTERIOR TIPO PISO TECHO — AA

UNIDAD EXTERIOR DE REGRIGERACIóN — UEXT

Localizacion

Notas

1. LAS TUBERIAS A INSTALAR SERÁN DE 3/8" DE PULGADA PARA EL LADO LÍQUIDO Y DE 3/4" PARA EL LADO DE GAS.
2. ESTARÁN FABRICADAS EN COBRE Y DEBERÁN CONTAR CON SU RESPECTIVA ESPUMA ELASTOMÉRICA TIPO ARMAFLEX.

Dibujos de Referencias

ITEM	NÚMERO DEL DOCUMENTO	REV	DESCRIPCIÓN

Rev	Fecha	Emitido para	Dibujó	Diseñó	Revisó	Aprobó
A	xxxxxxxxx	Emitido para revisión	xxxxxx	xxxxxxx	xxxxxx	xxxx

Revisiones

Cliente
INSITITUCION UNIVERSITARIA DE SANTA MARTA

Consultor
ING. OSVALDO SALAS MARTÍNEZ

Nombre De Proyecto
FORTALECIMIENTO INSTITUCIONAL MEDIANTE LA ADECUACIÓN Y DOTACIÓN DE ESPACIOS ACADÉMICOS EN LA ETAPA INICIAL DE LA USM DE SANTA MARTA

Tipo de plano
CLIMATIZACIÓN

FECHA: 18/09/2025

APROBADO POR:	Dibujo:	O.S.M	Matrícula:	TP-A1205-144706	Firma:	
O.S.M	Diseño:	O.S.M	Matrícula:	TP-A1205-144706	Firma:	
FECHA:	Reviso		Matrícula:		Firma:	
EMITIDO PARA:	Escala:					
NUMERO DE PLANO						