
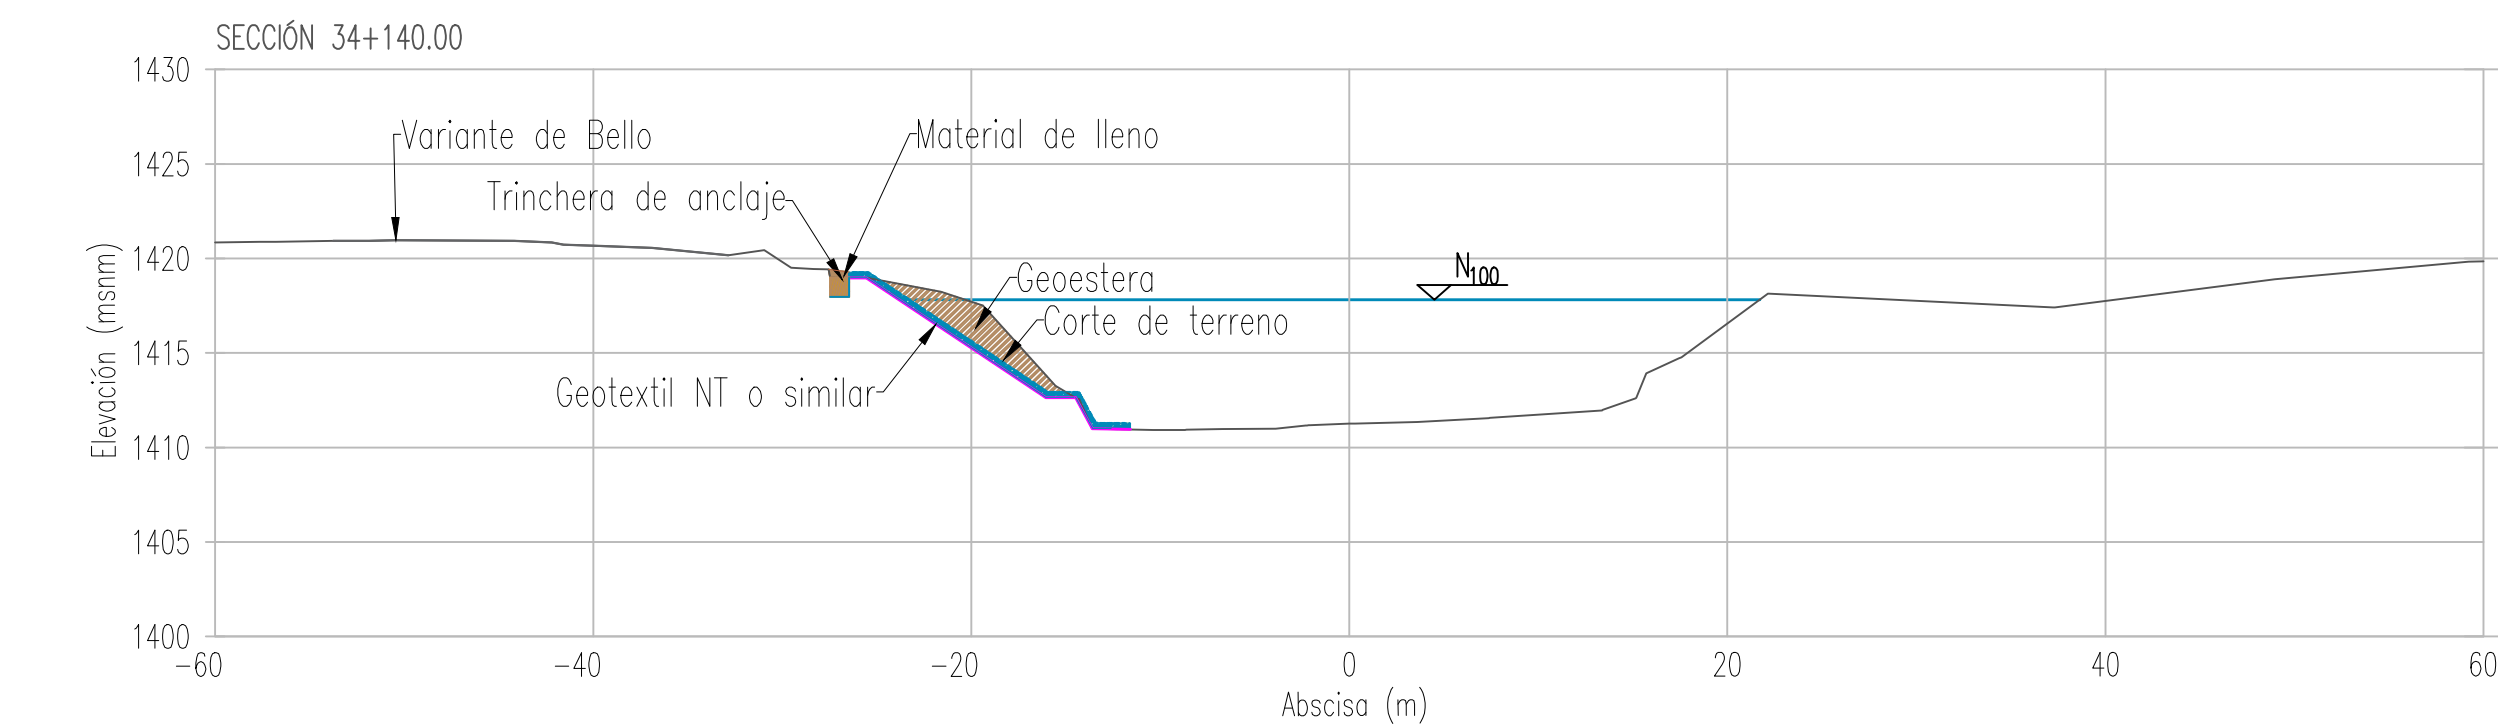
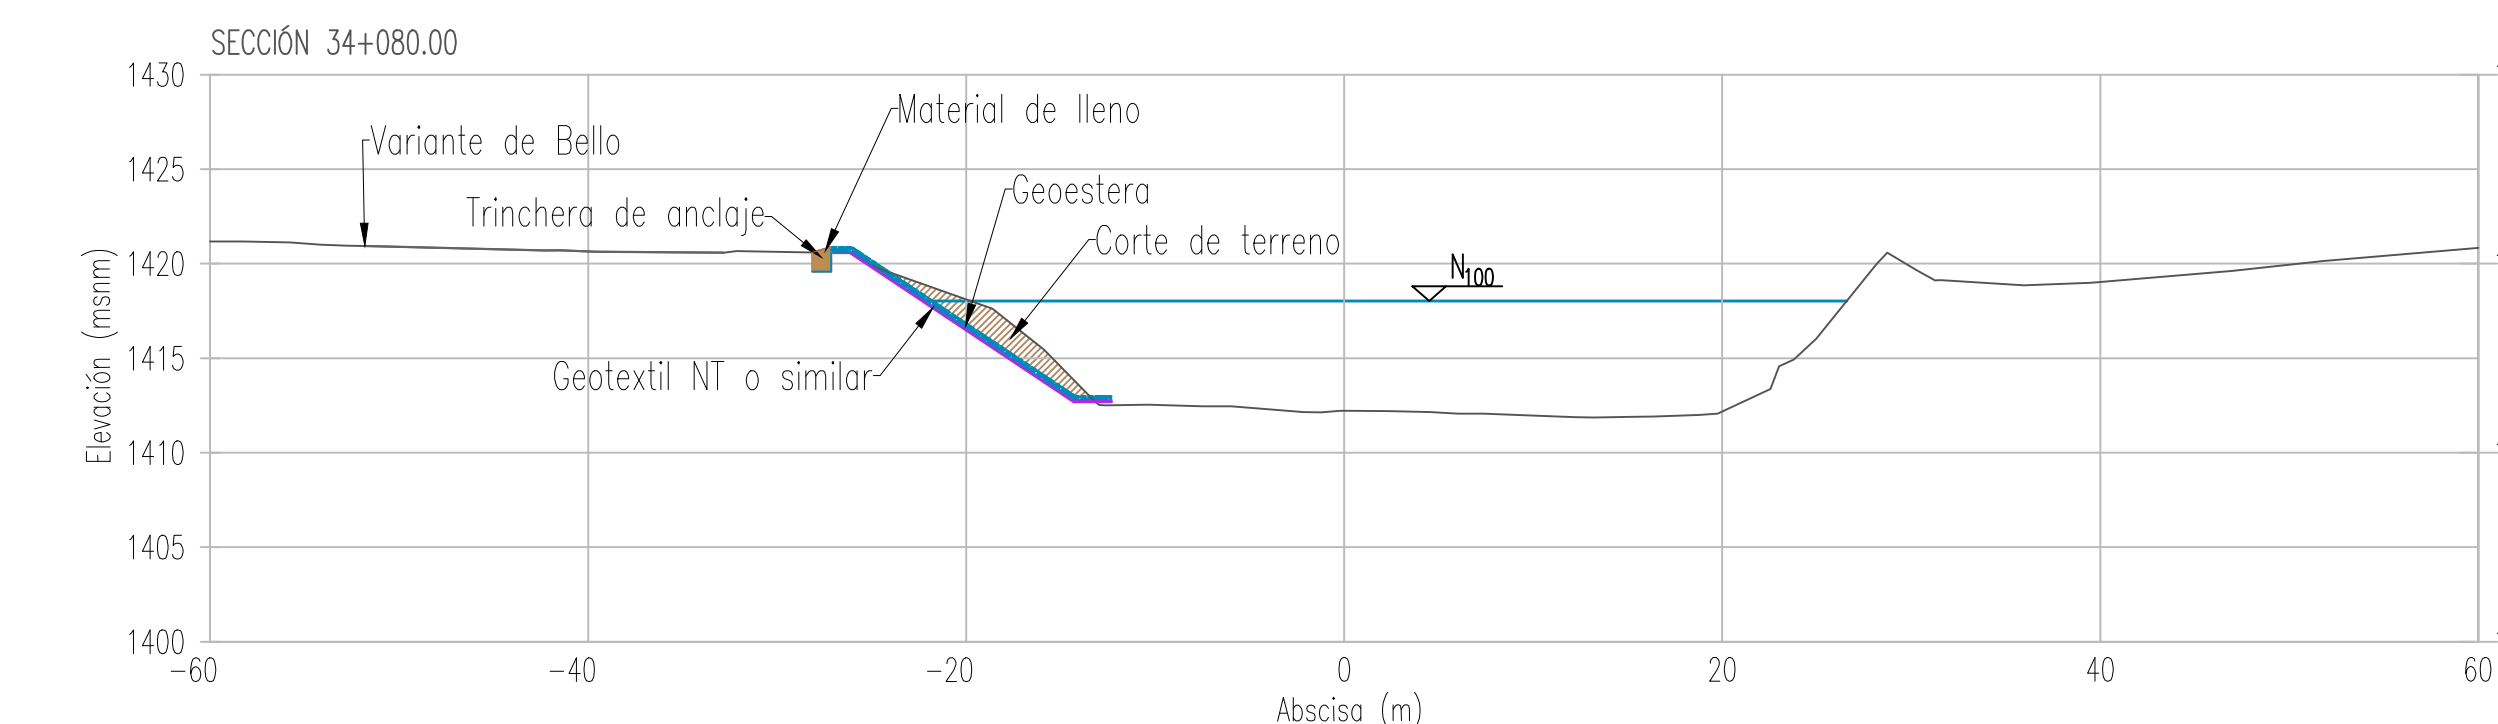
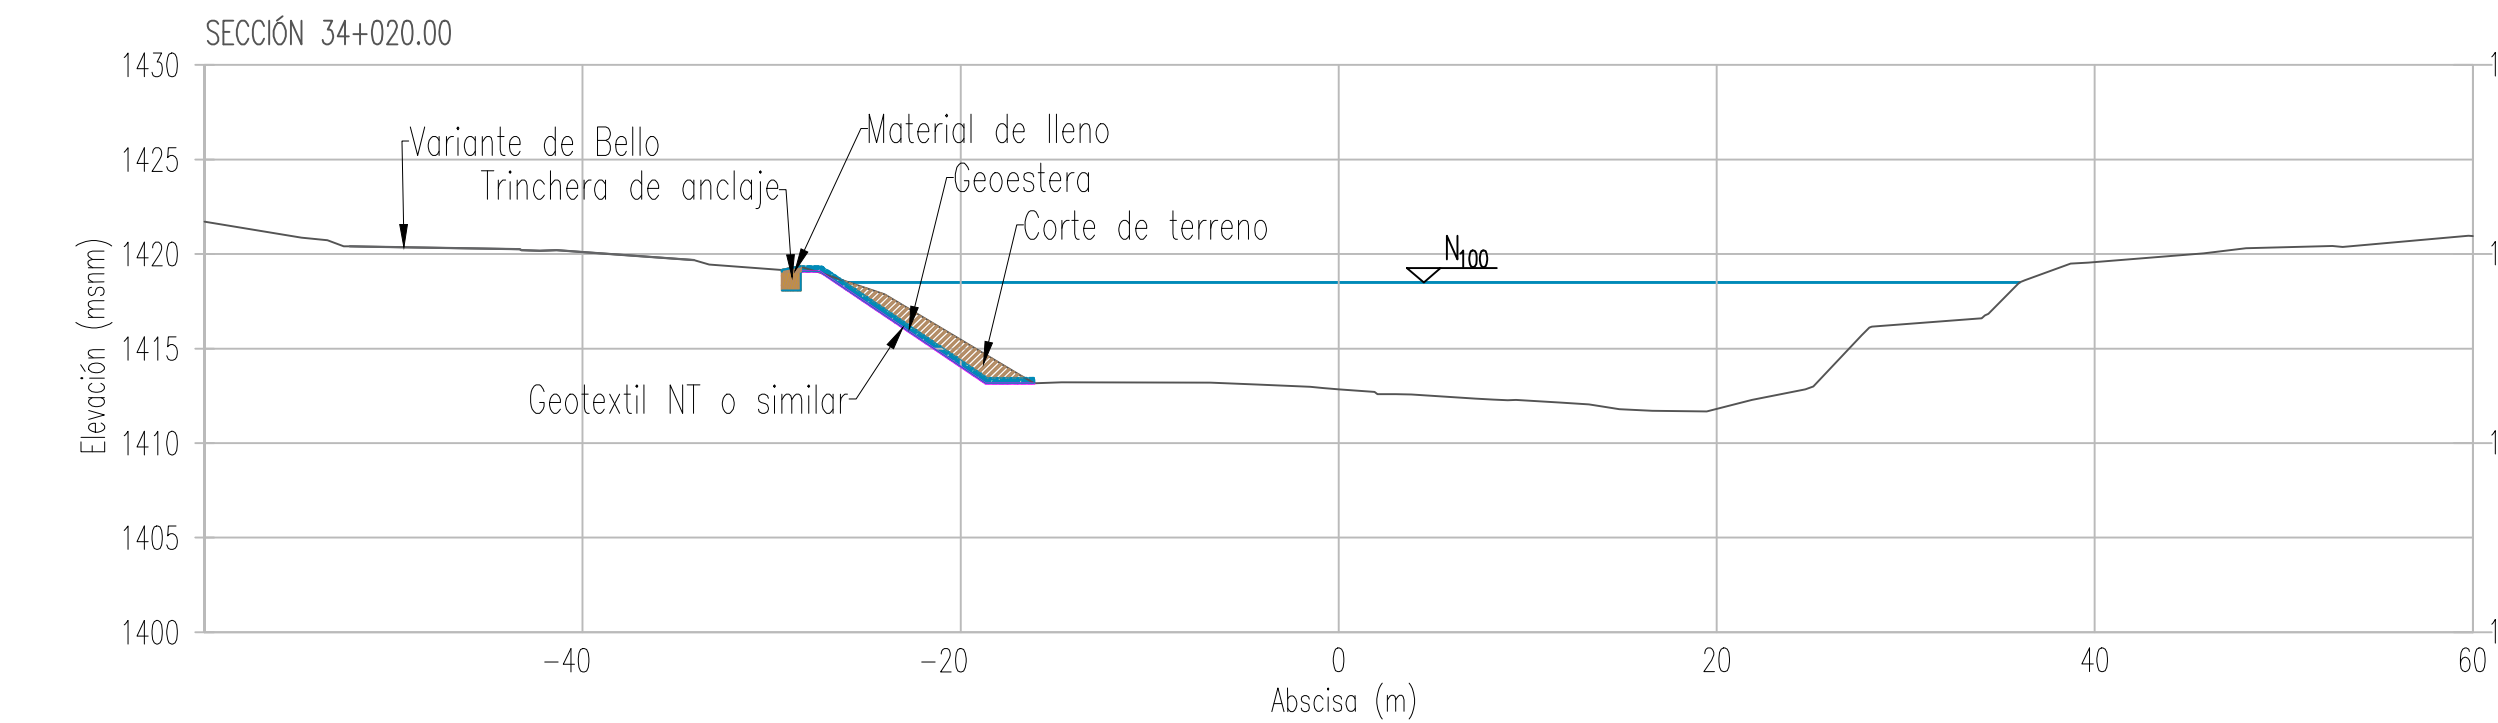
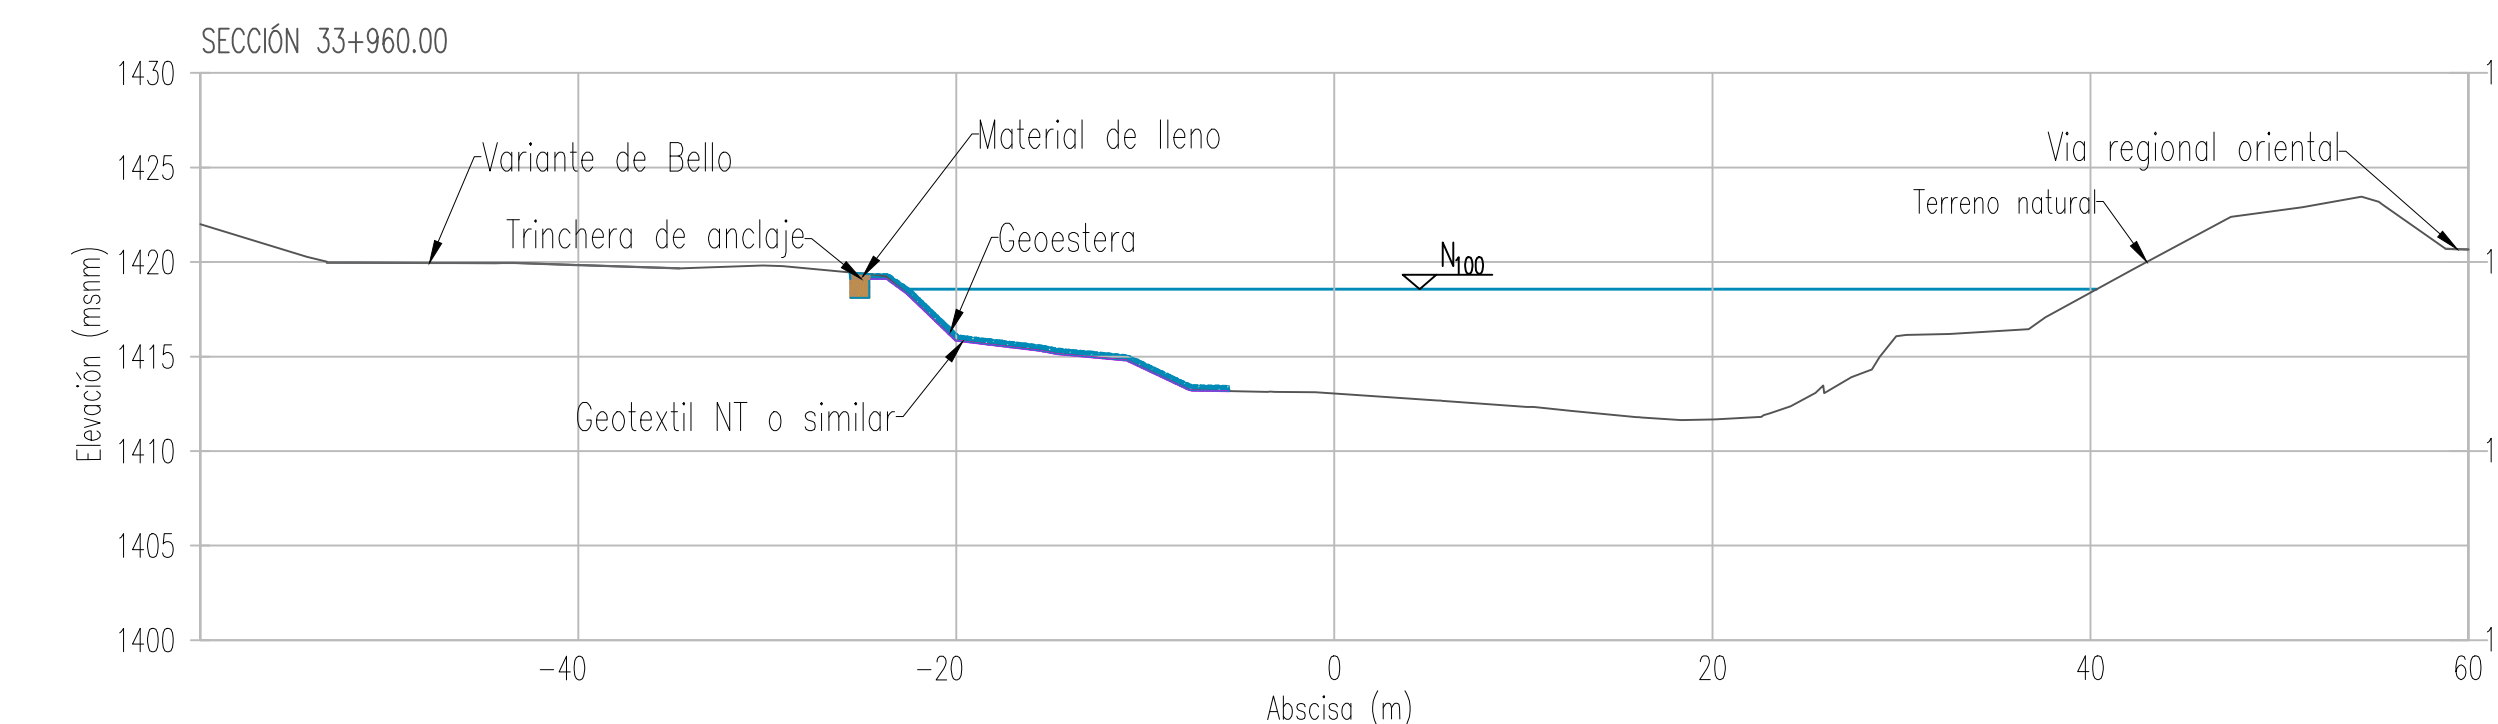
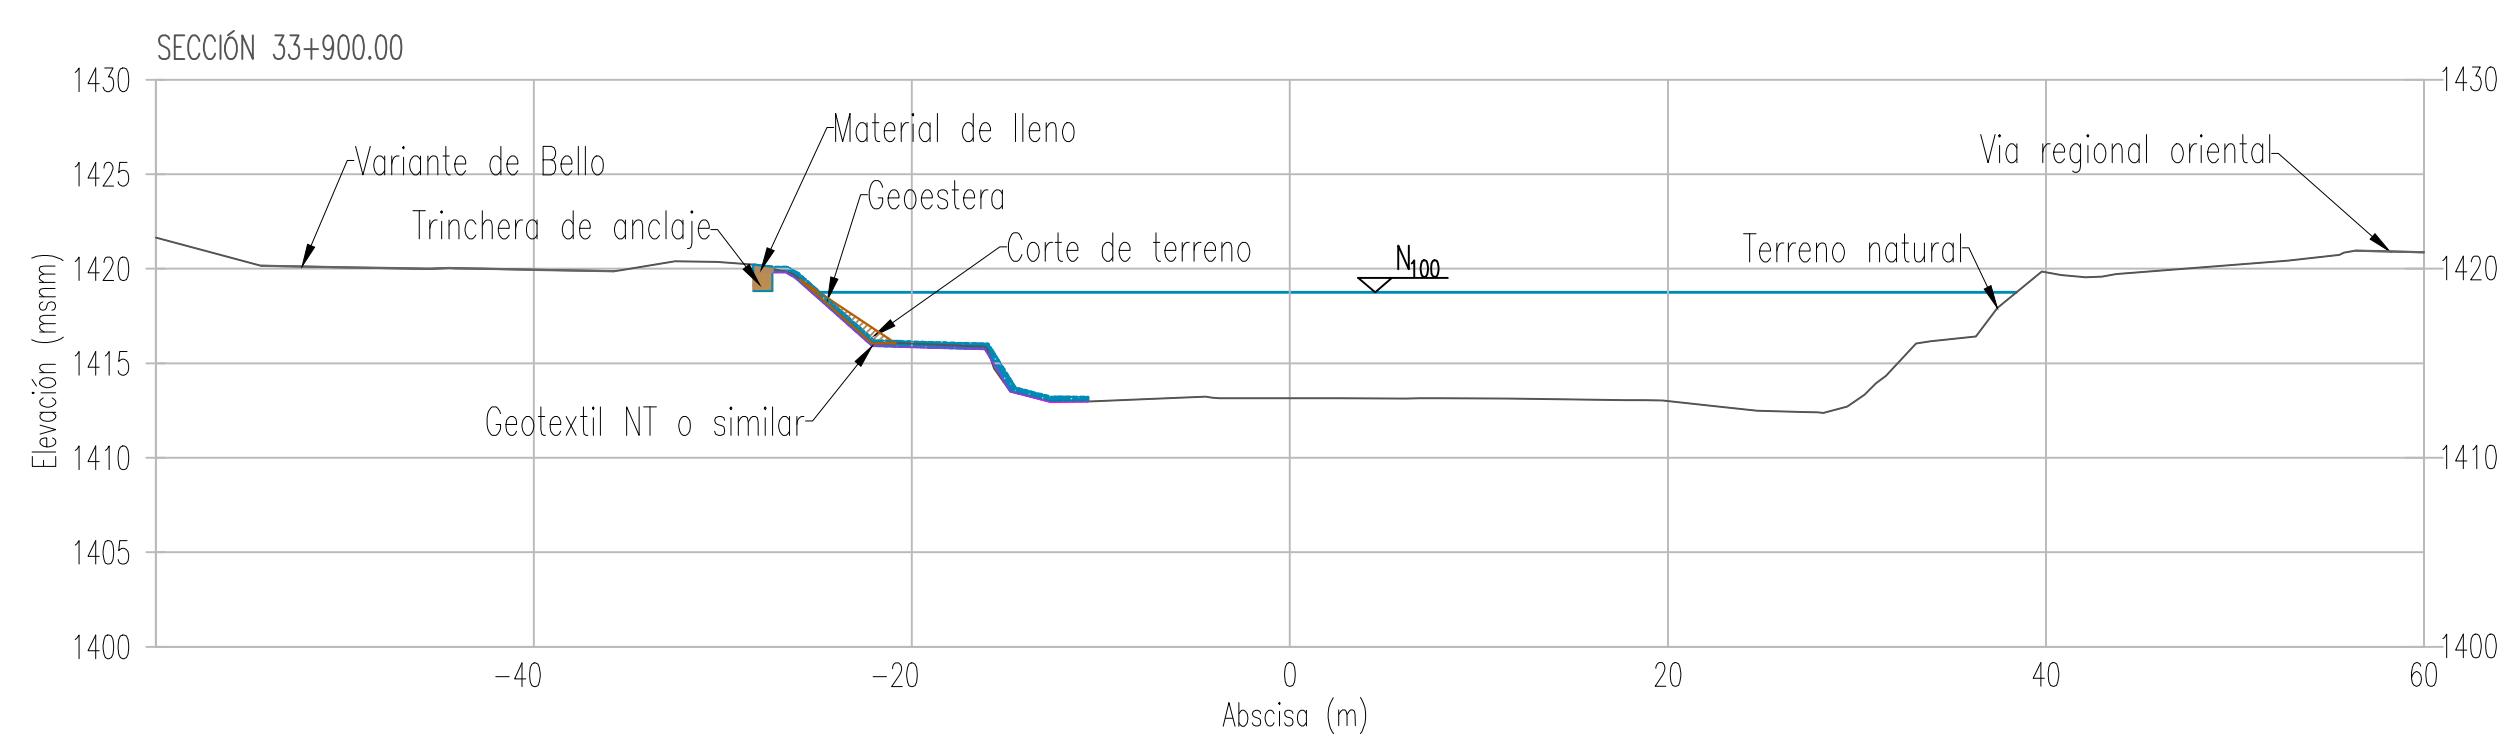
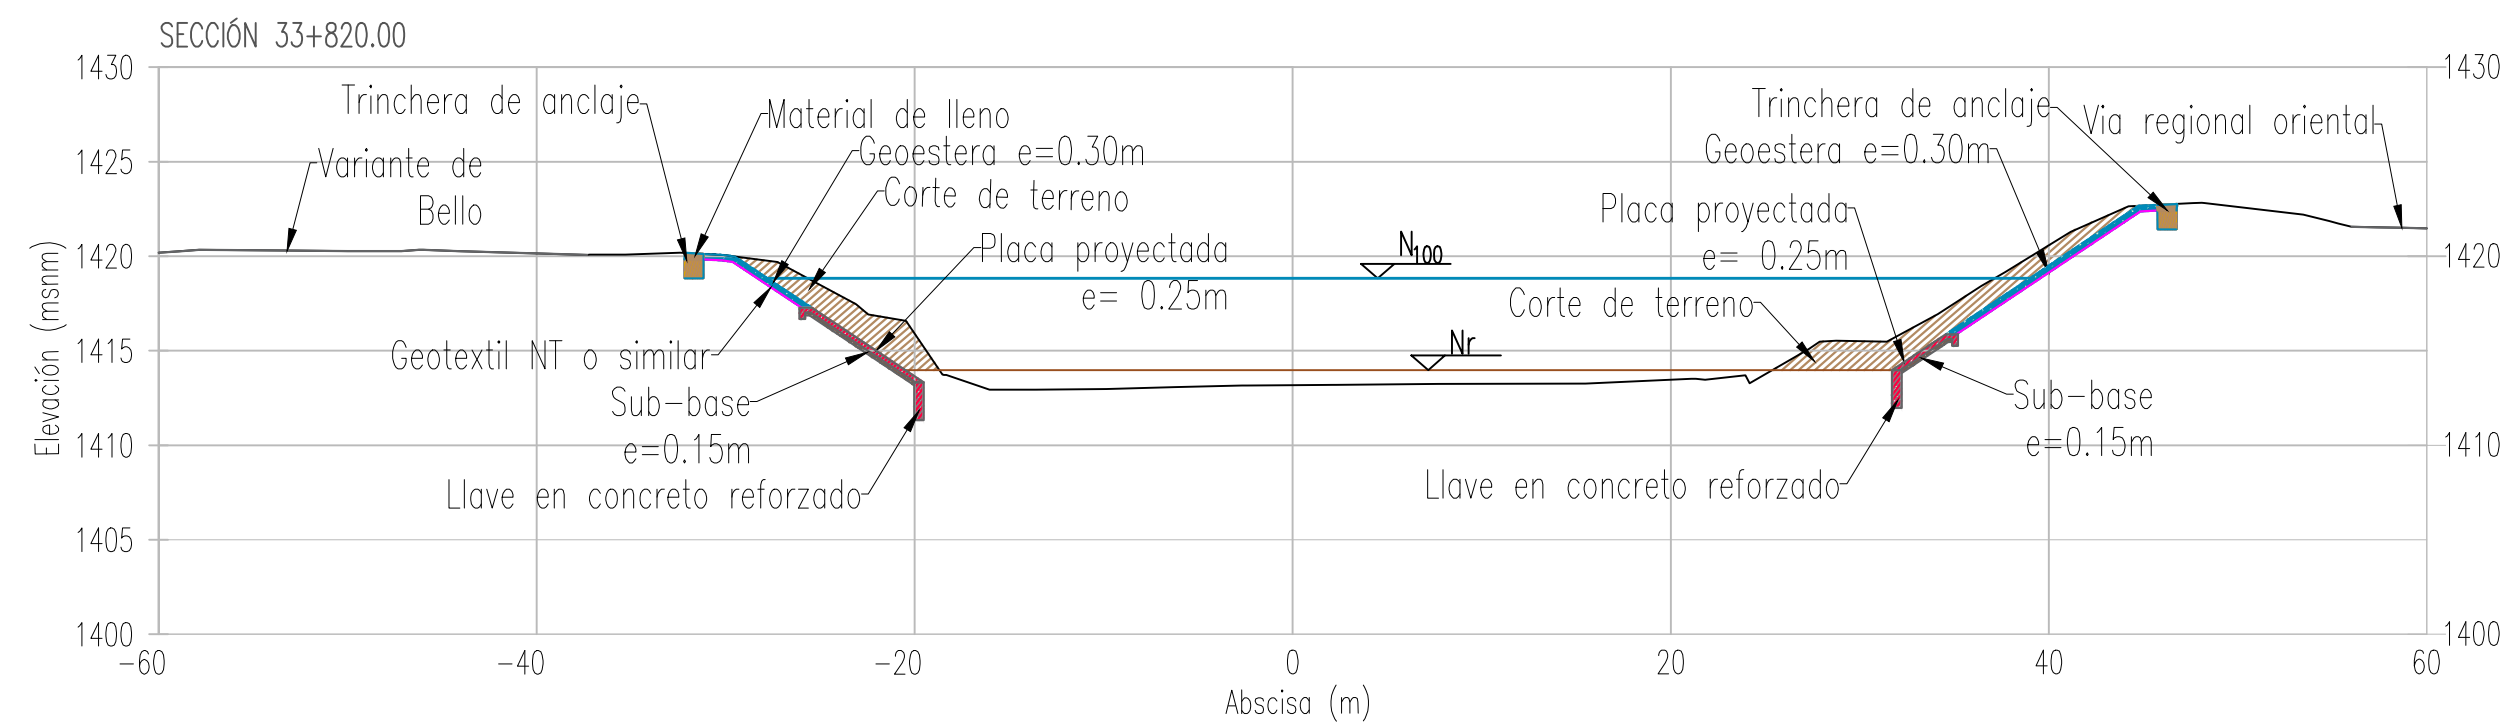
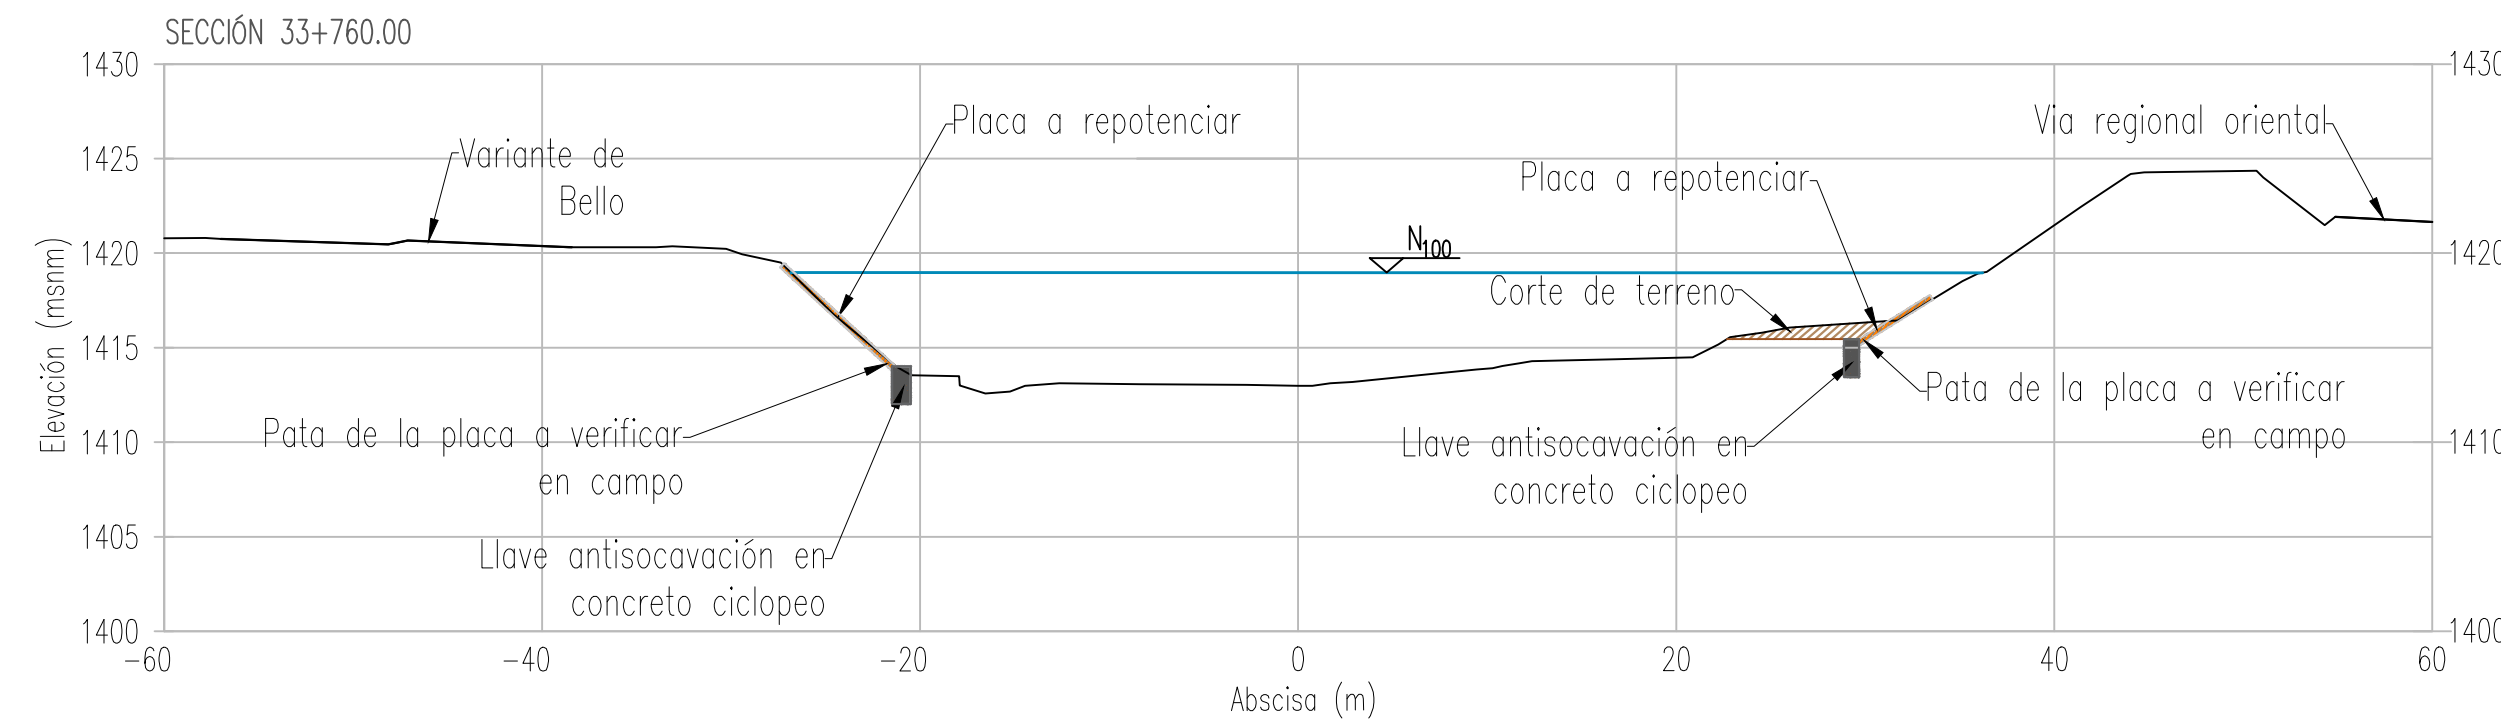
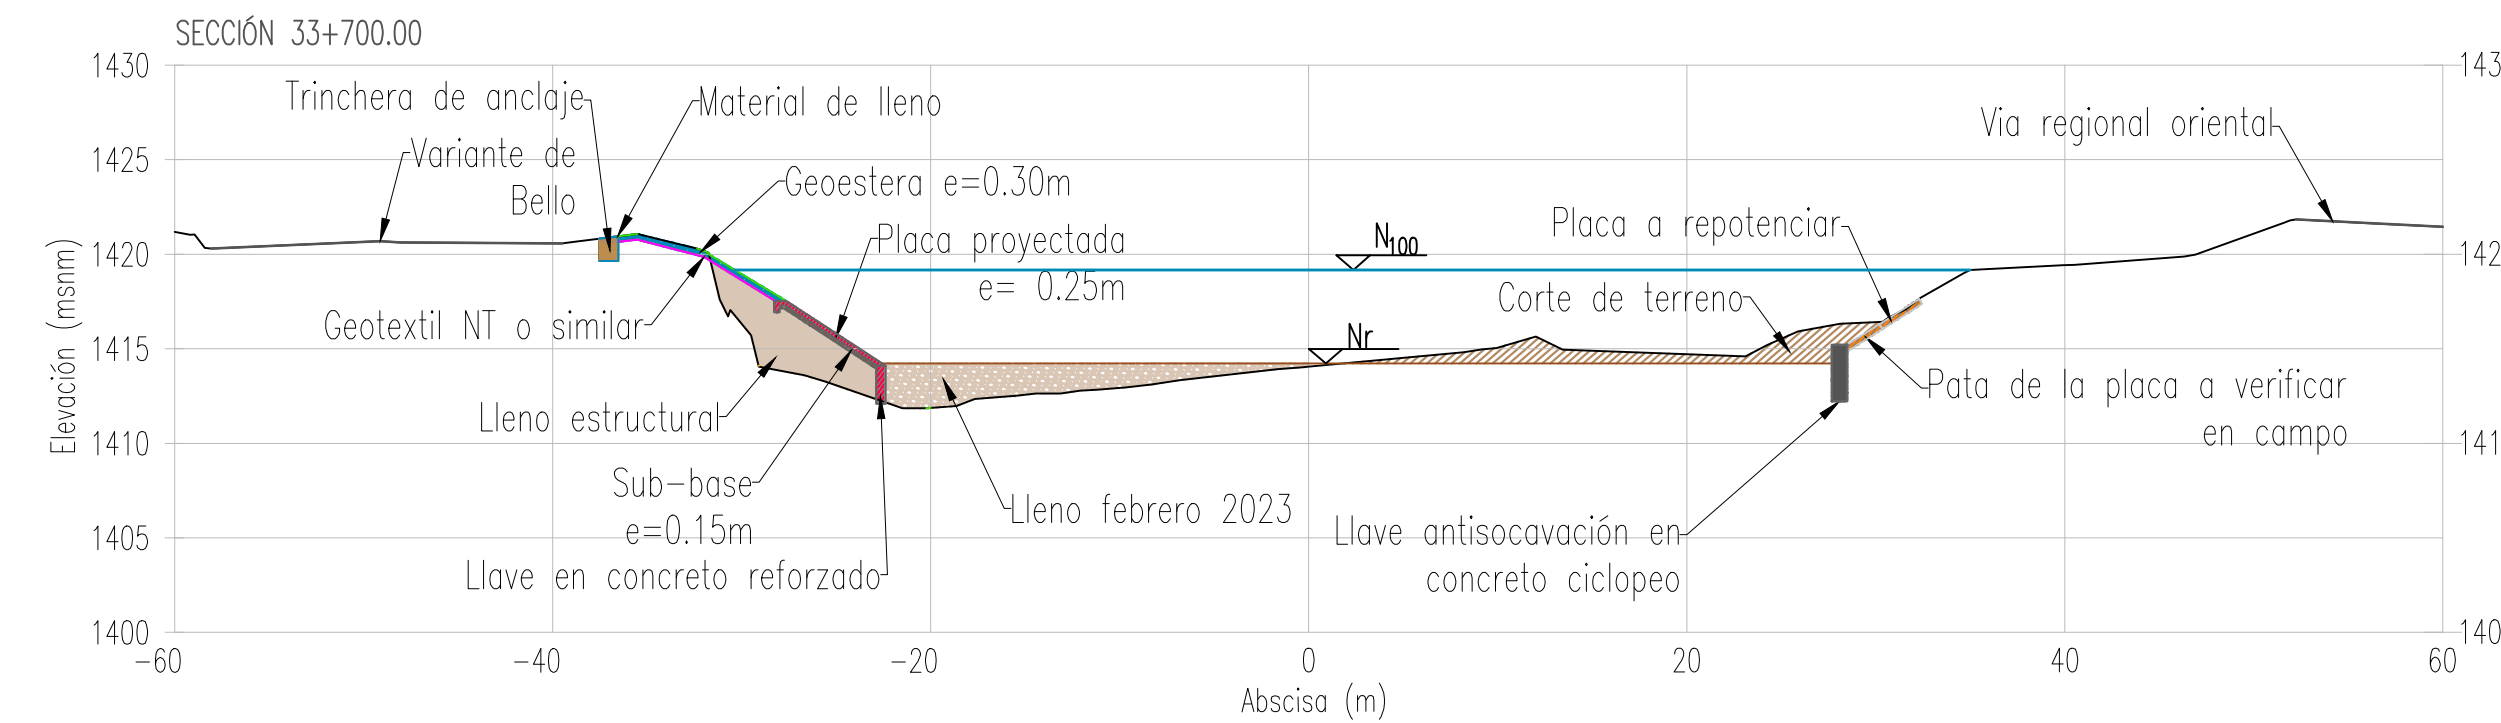
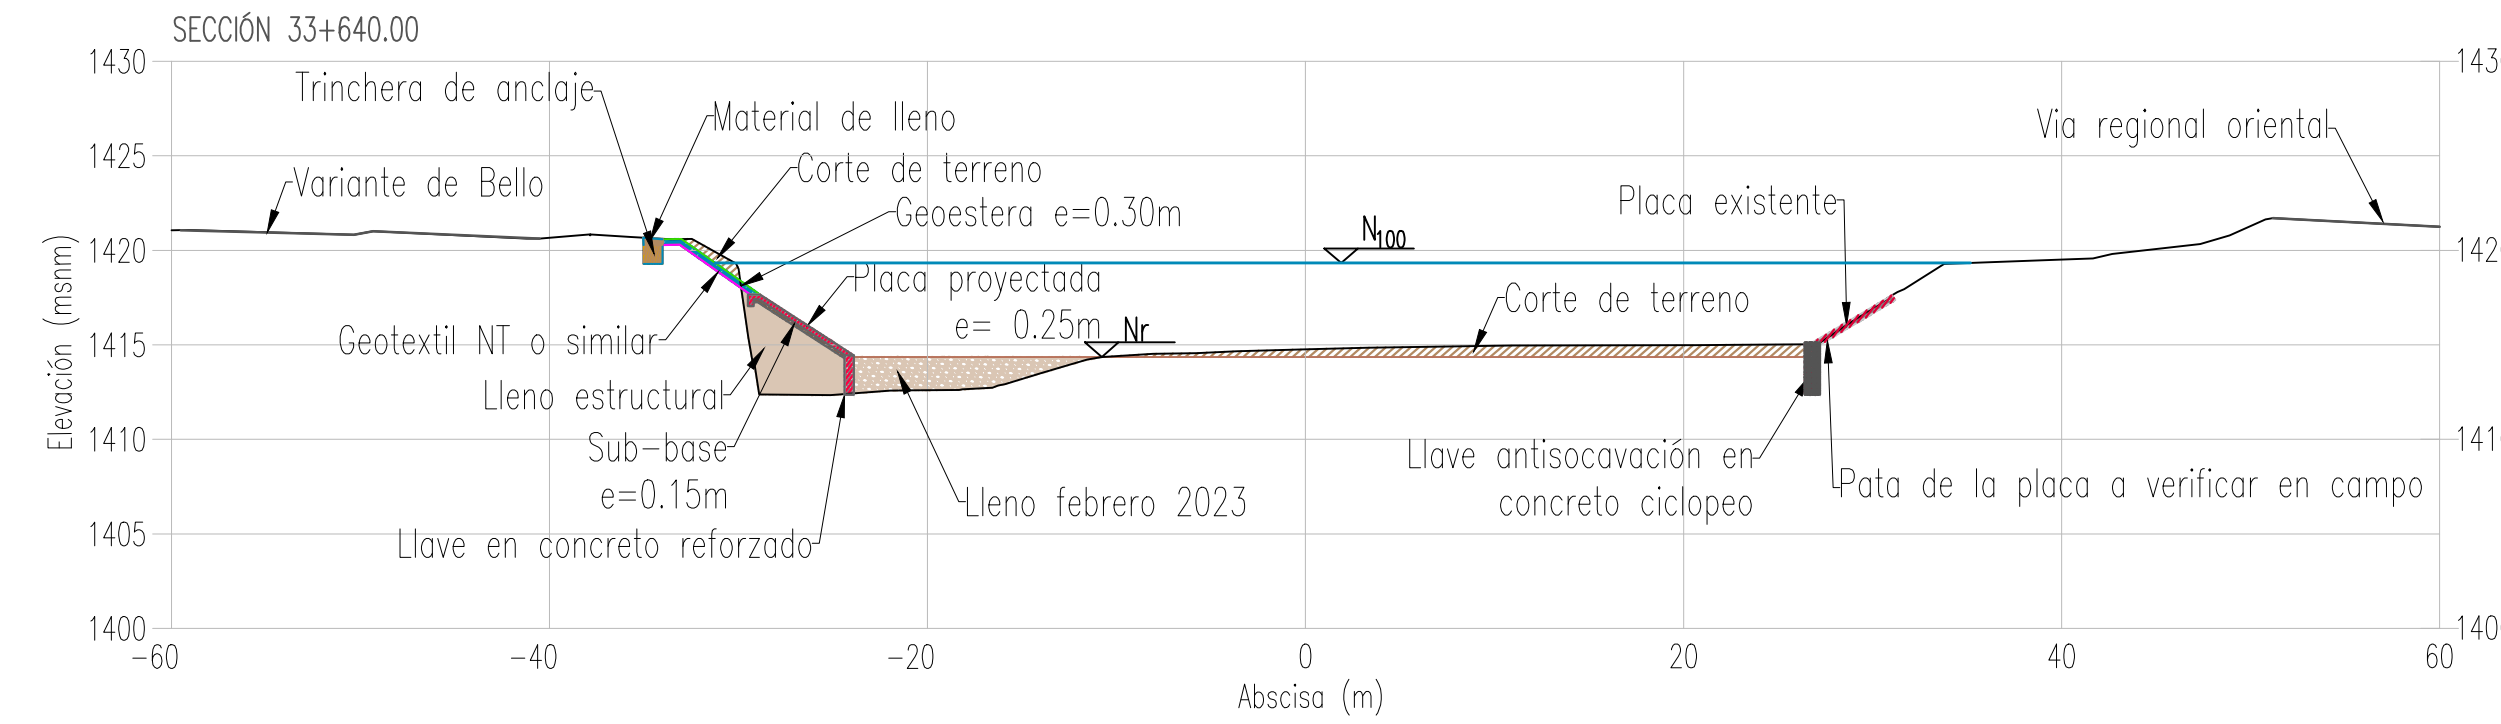


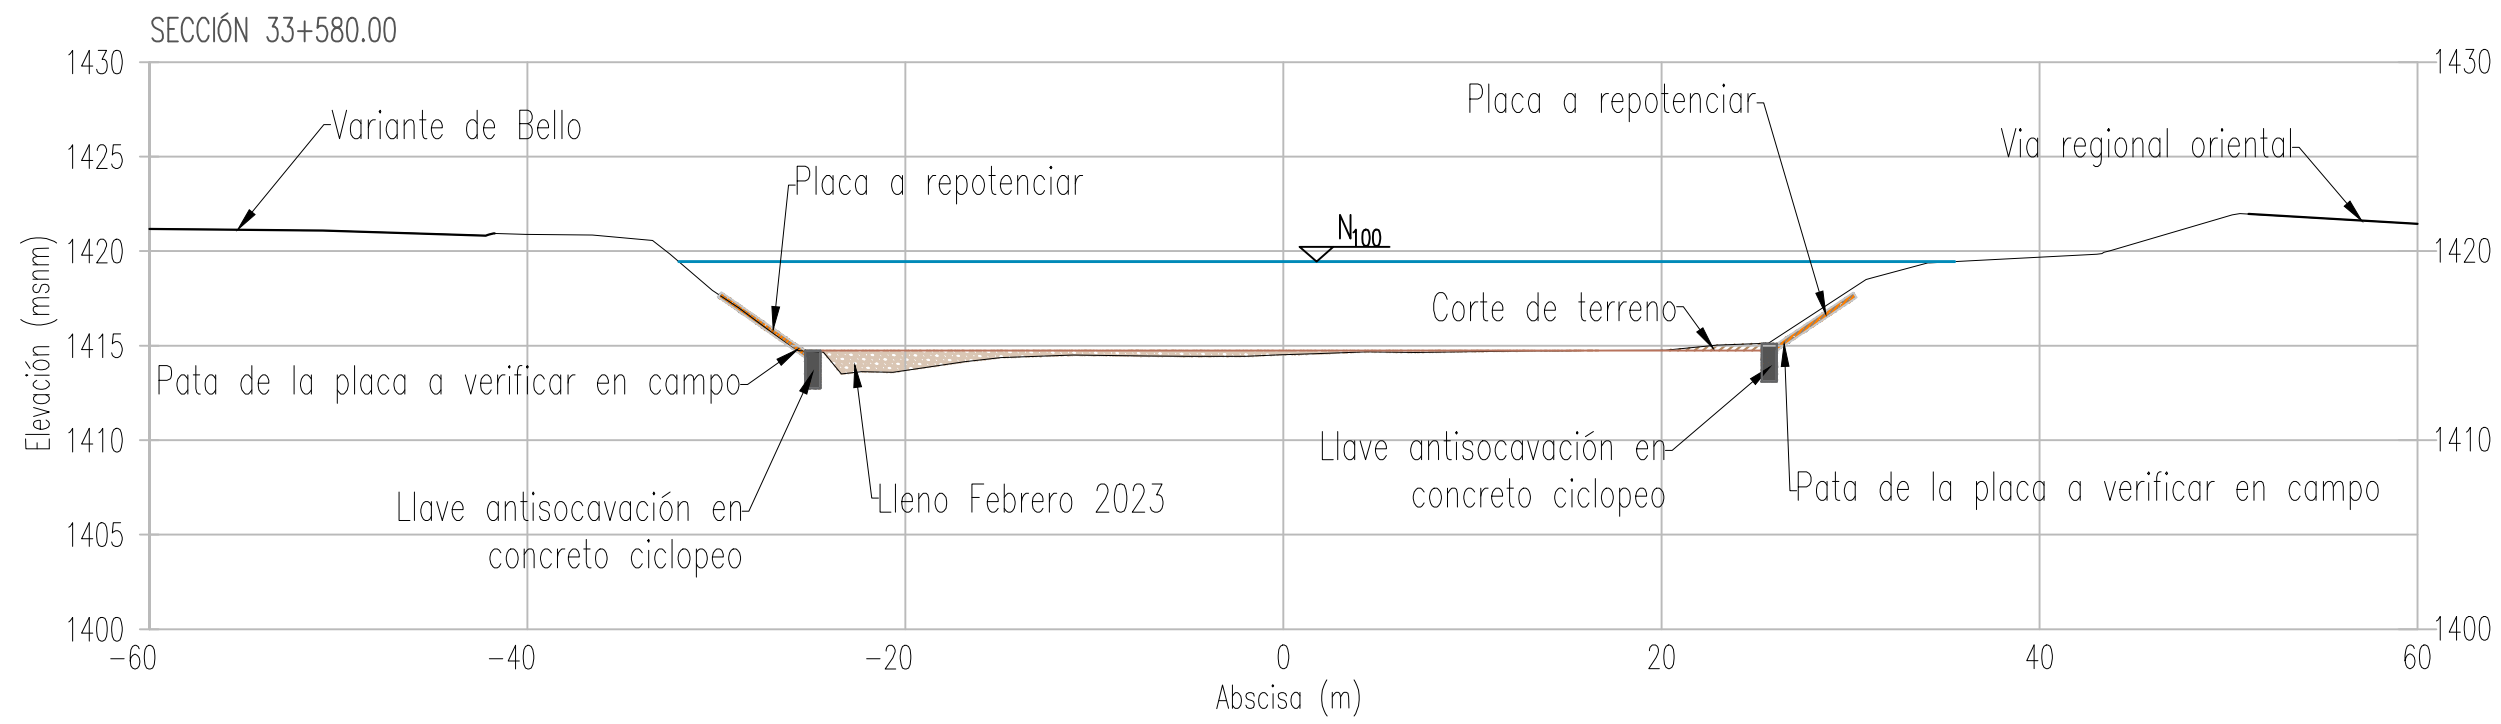

PROYECTO:

ESTUDIO DE AMENAZA POR
INUNDACIÓN DEL RÍO
MEDELLÍN ASOCIADA A LA
VARIACIÓN DE CAUDALES
MÁXIMOS DEL RÍO POR EL
EFECTO DEL CAMBIO
CLIMÁTICO Y CAMBIOS EN
EL USO DEL SUELO EN LA
CUENCA DEL RÍO ABURRÁ.

Contrato CI 260 DE 2022

CONTIENE:

SECCIONES TRANSVERSALES
SECTOR TALLERES DEL METRO

DISEÑO HIDRÁULICO:

ING. JAVIER VALENCIA GALLEGO
MAT. 2881

Sindy Paola Raveles
ING. SINDY PAOLA RAVELES
MAT. 011037-0623647 ANT

DISEÑO ESTRUCTURAL:

ING. JUAN DAVID ARBOLEDA RÍOS
MAT. 05202-247338 ANT

DISEÑO GEOTÉCNICO:

ING. NELSON GAONA LOSADA
MAT. 052020-245021 ANT

DIBUJO:

SARA RUIZ MOLINA
MAT. T91132023

REVISÓ:

PhD. LILIAN POSADA GARCÍA
MAT. 3158

RECIBÍO:

ÁREA METROPOLITANA DEL VALLE DE ABURRÁ

INDICADA: MARZO-2023

- El plano se encuentra proyectado en el sistema de coordenadas MAGNA-SIRGAS/BOGOTÁ (EPSG:3116).
- Se muestran detalles típicos de las obras proyectadas en el sector talleres del metro.

OBSERVACIONES

TM₃

DE:
3/3

Talleres_del_Metro_F3do3.pdf