
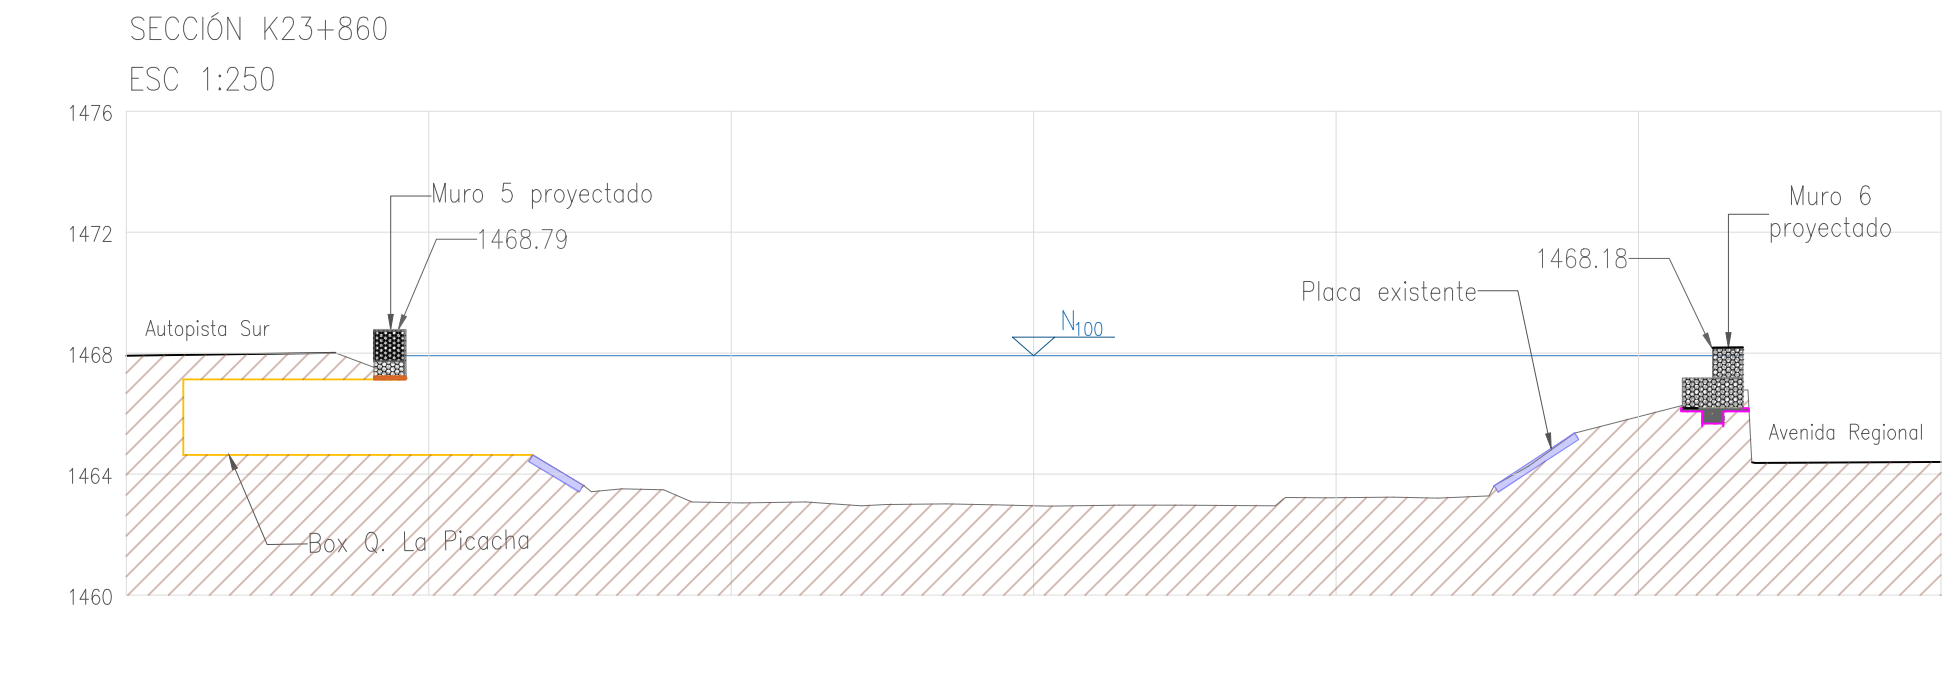
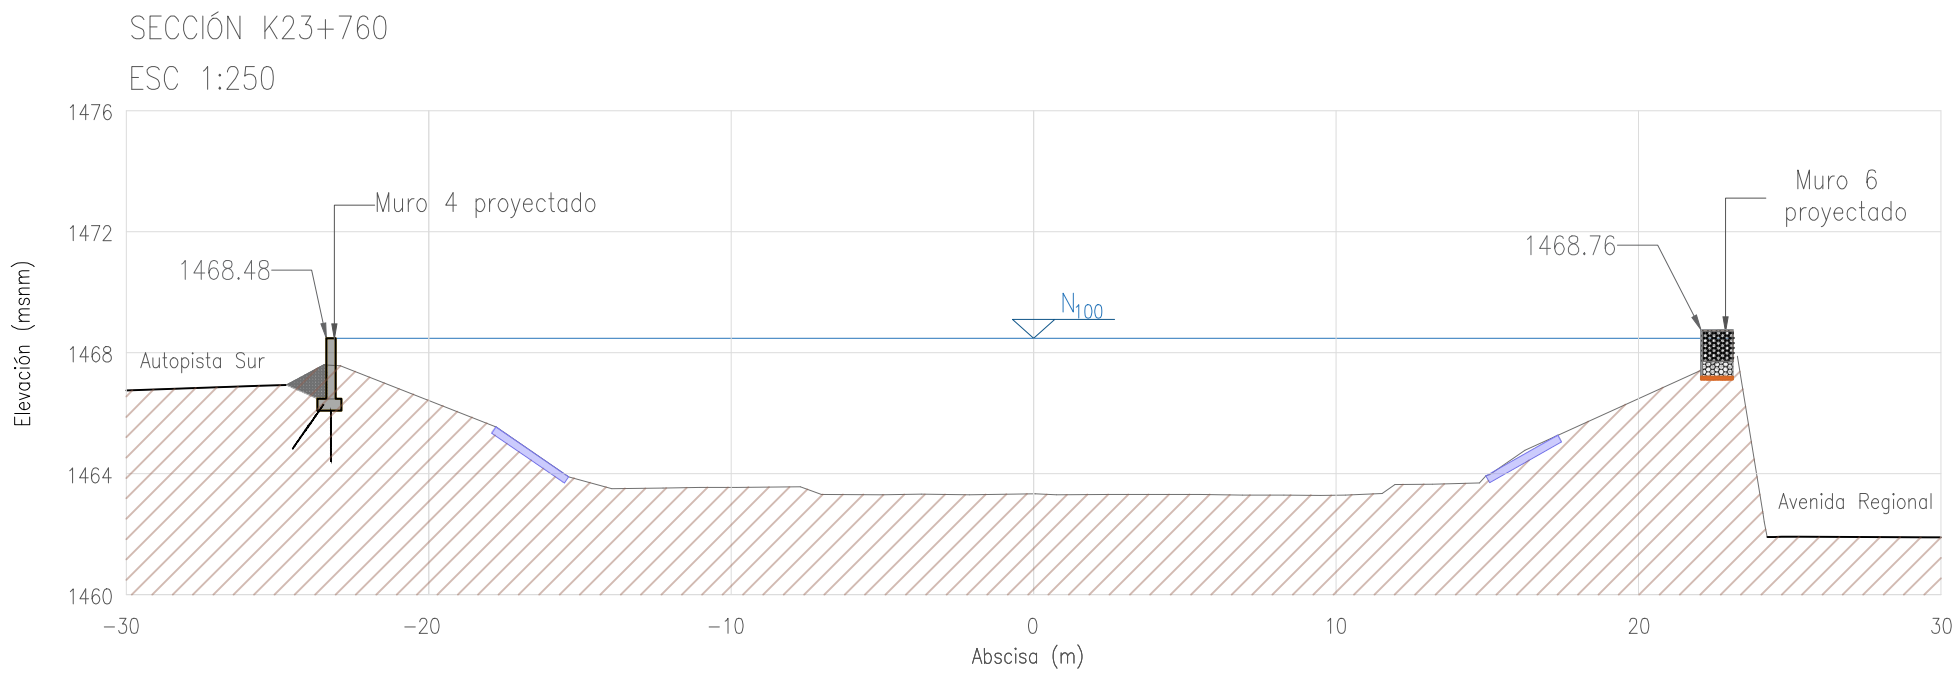
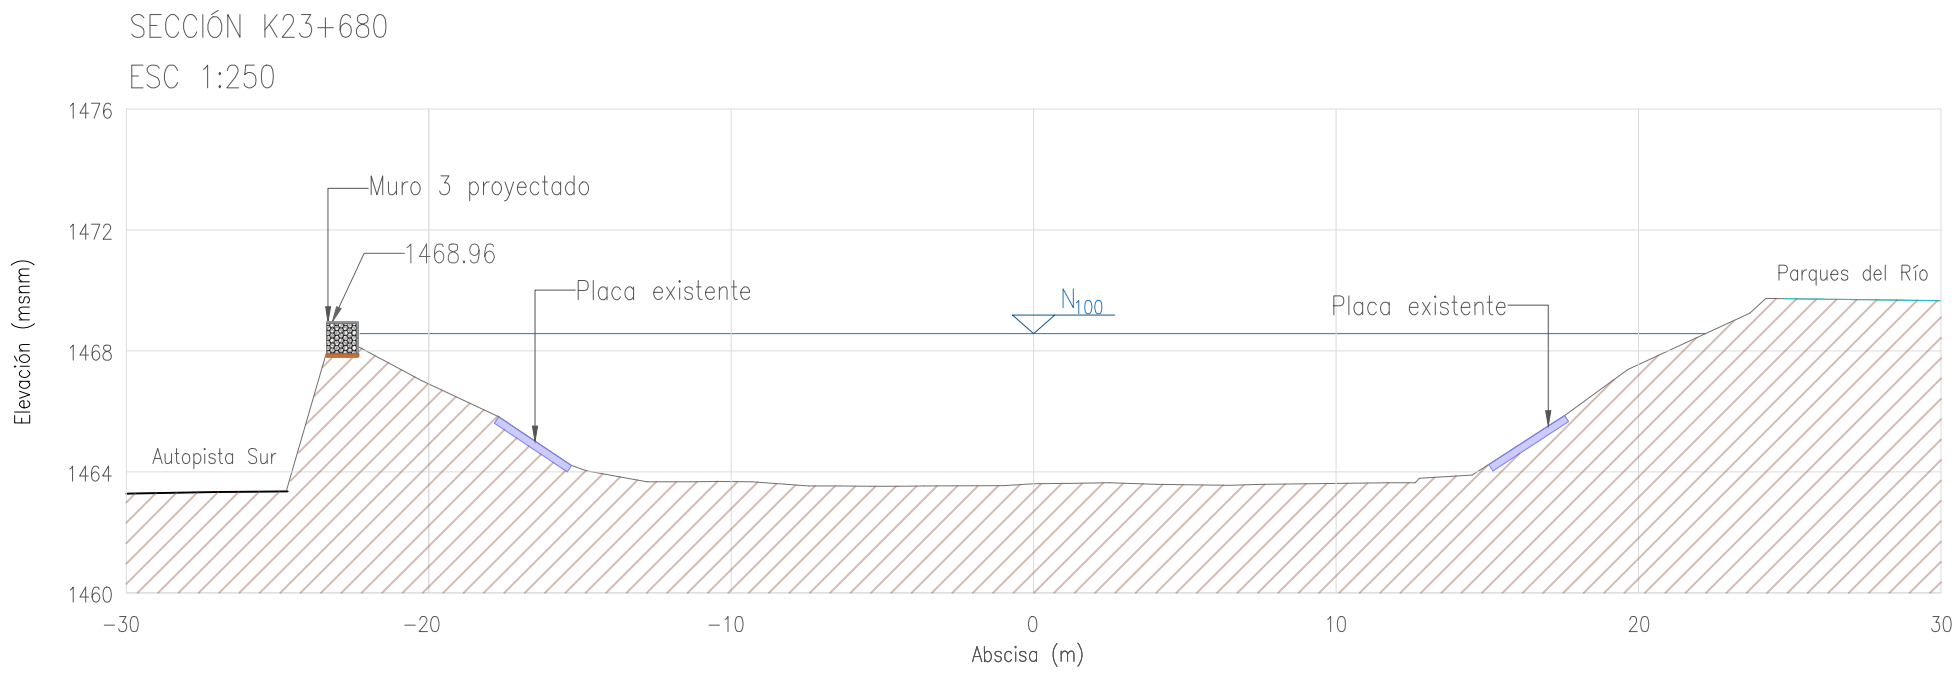
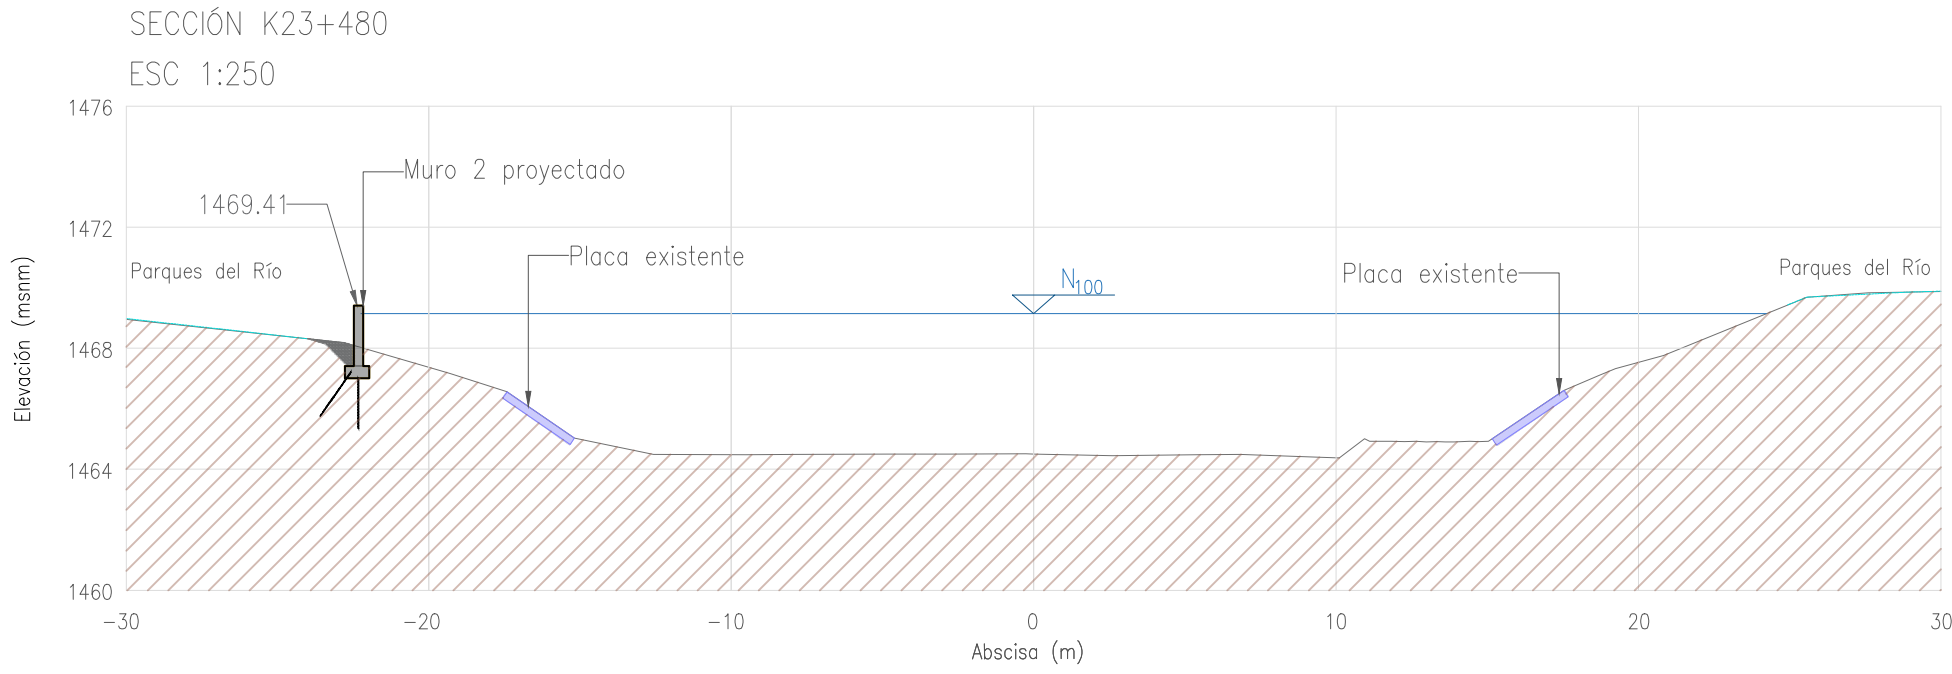
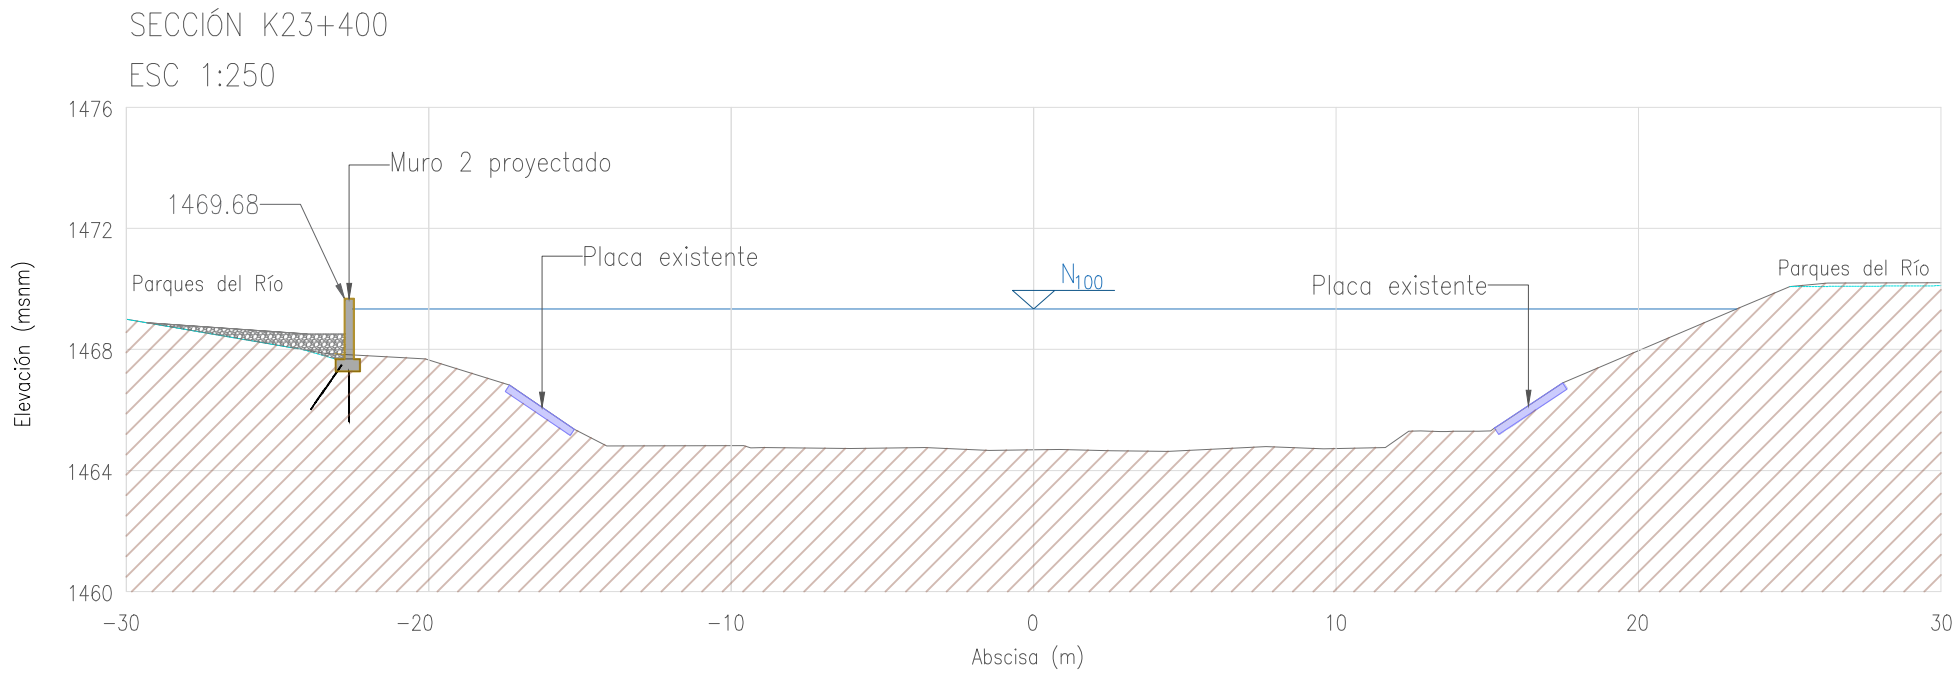
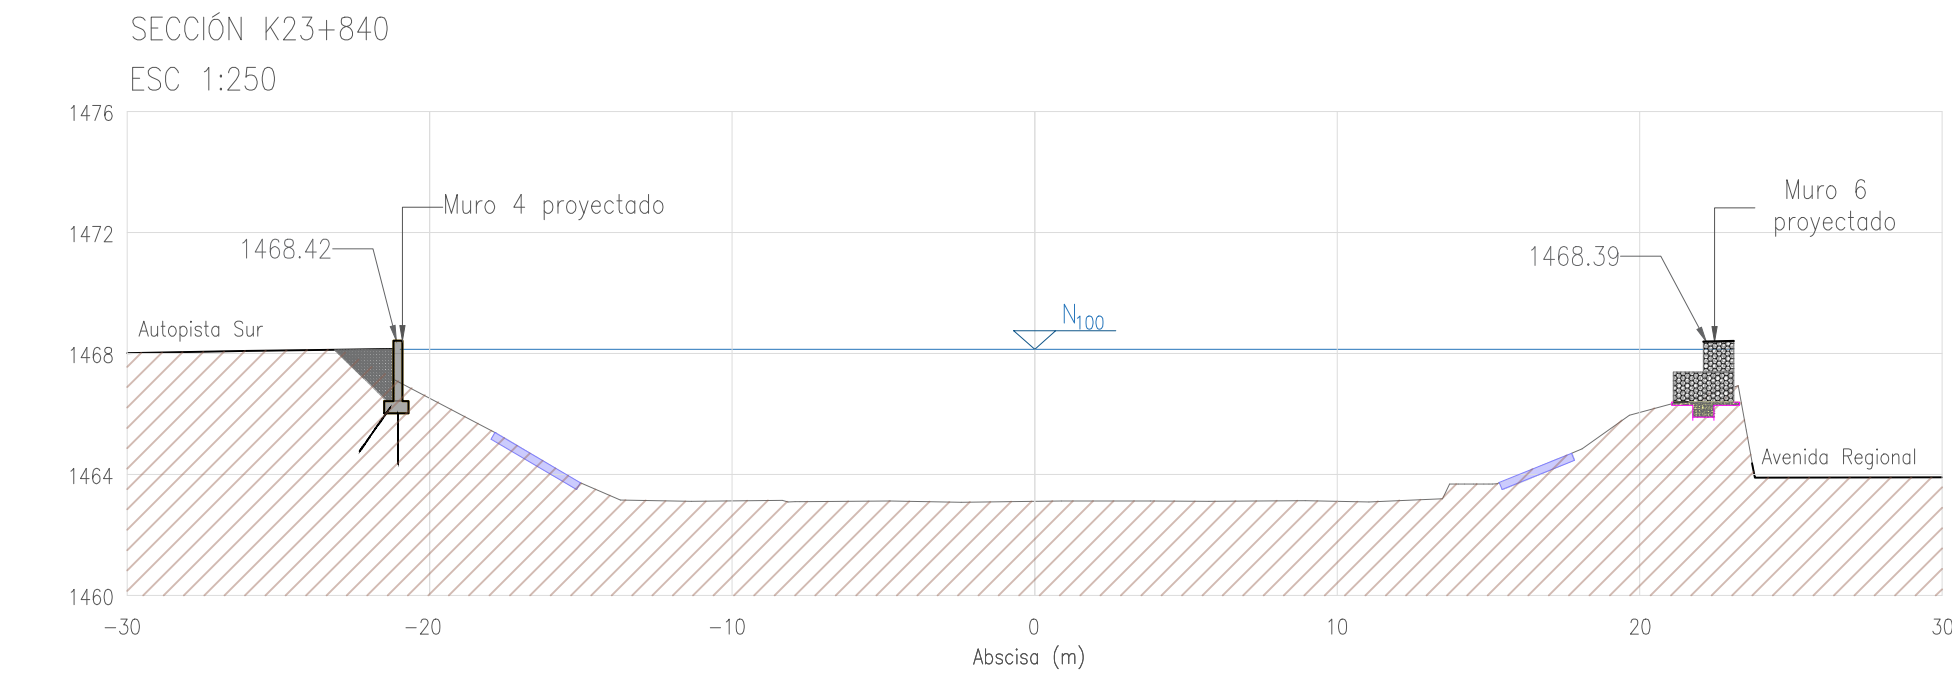
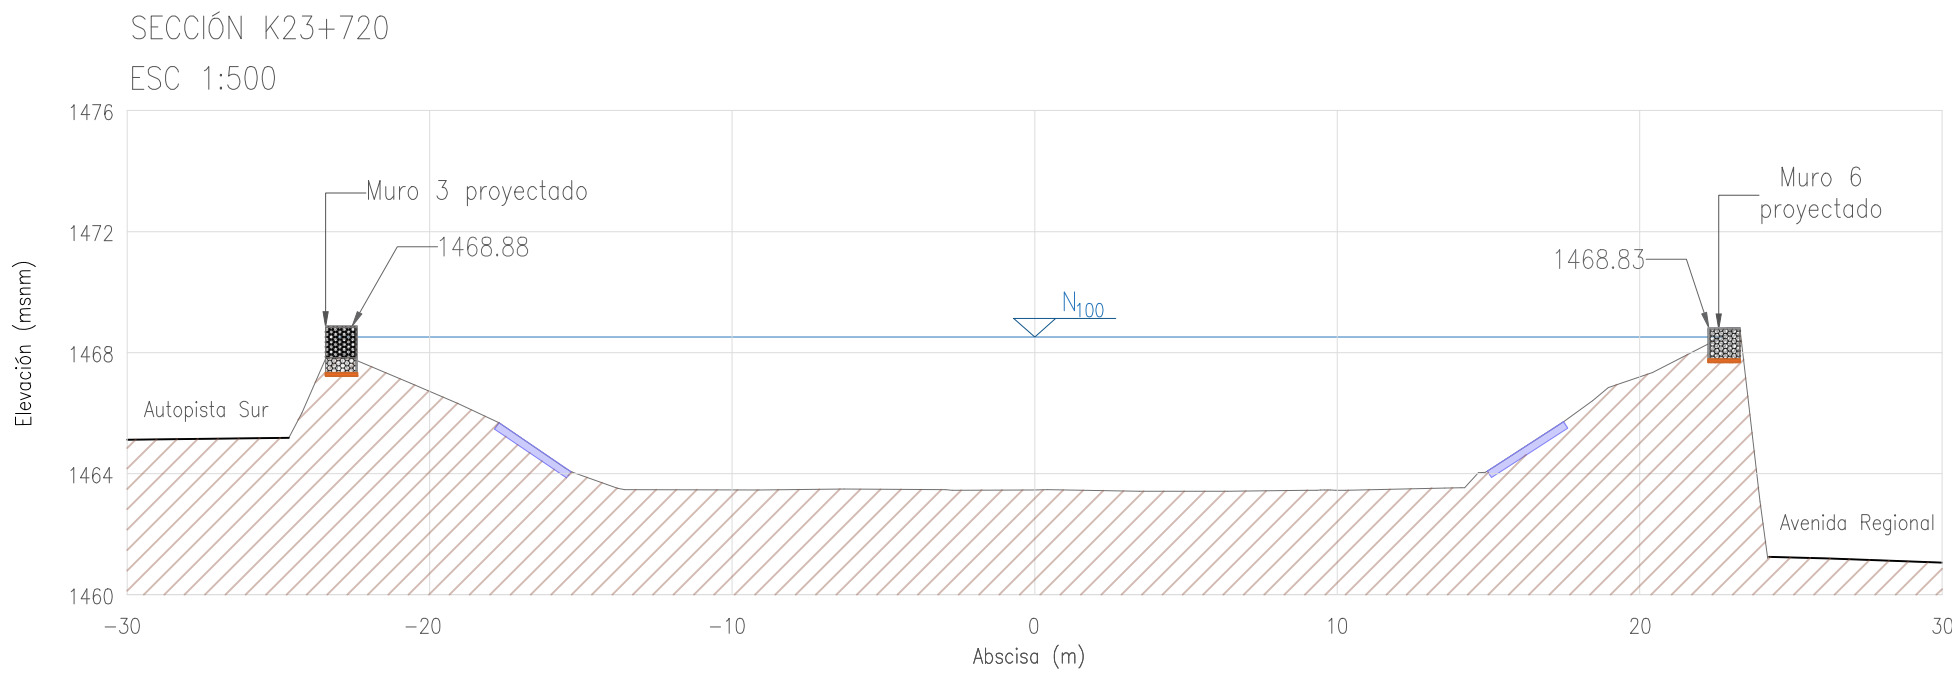
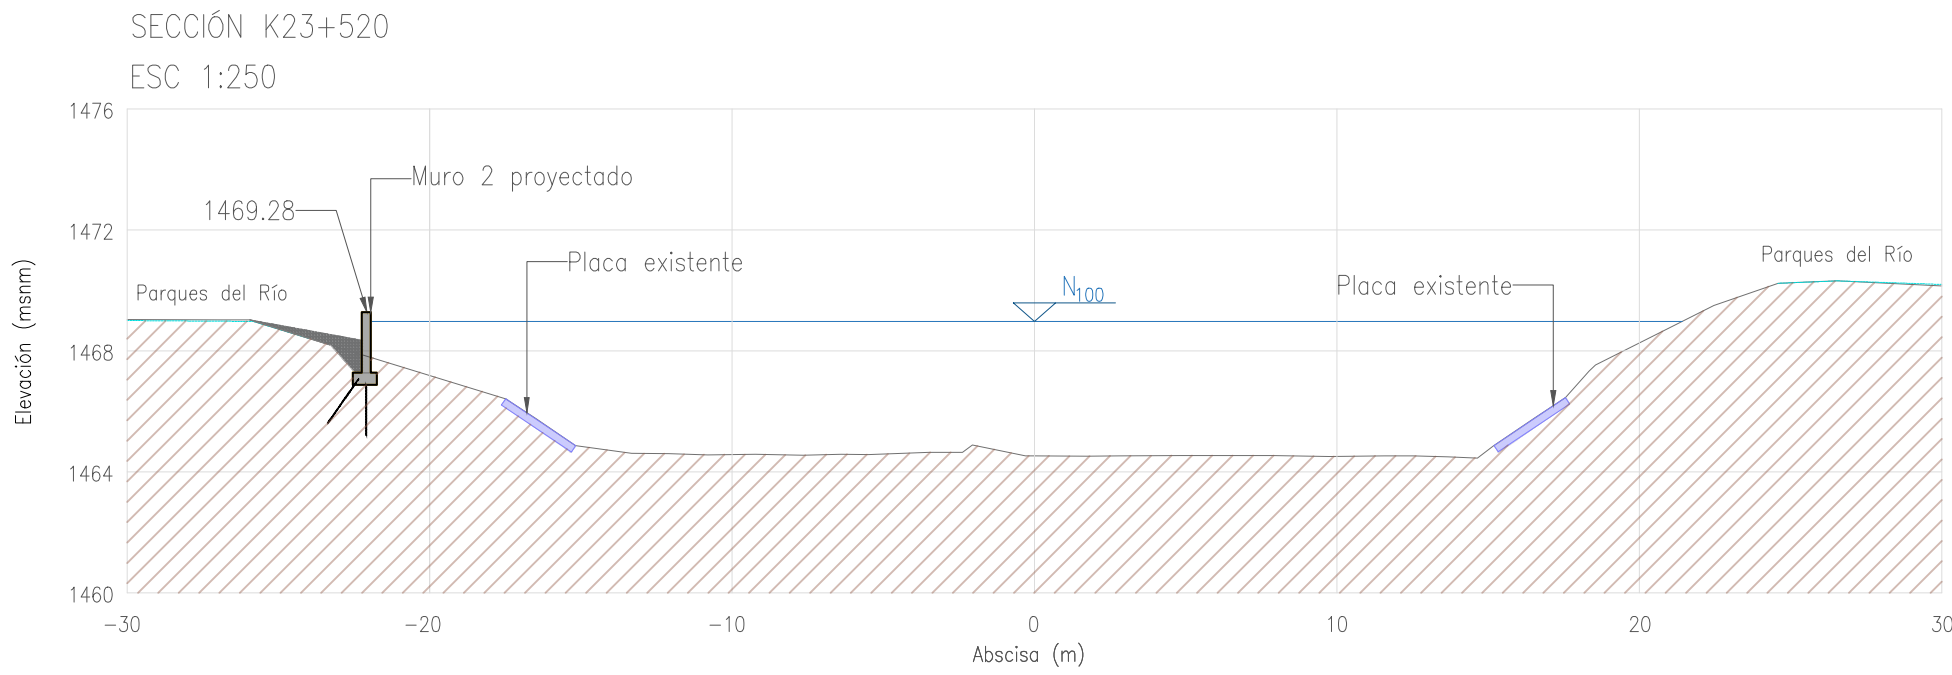
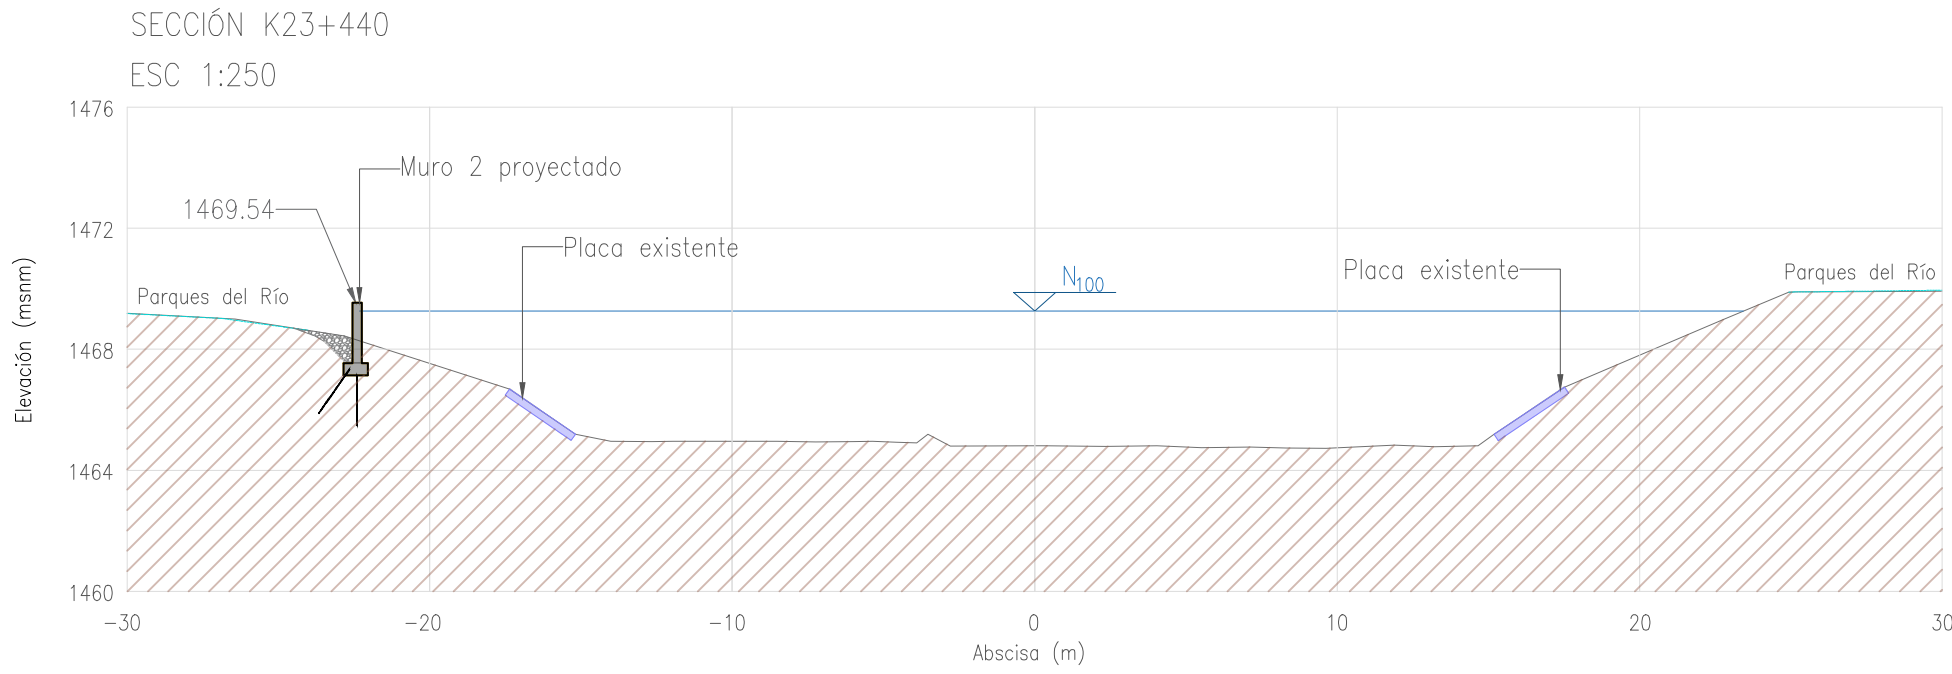
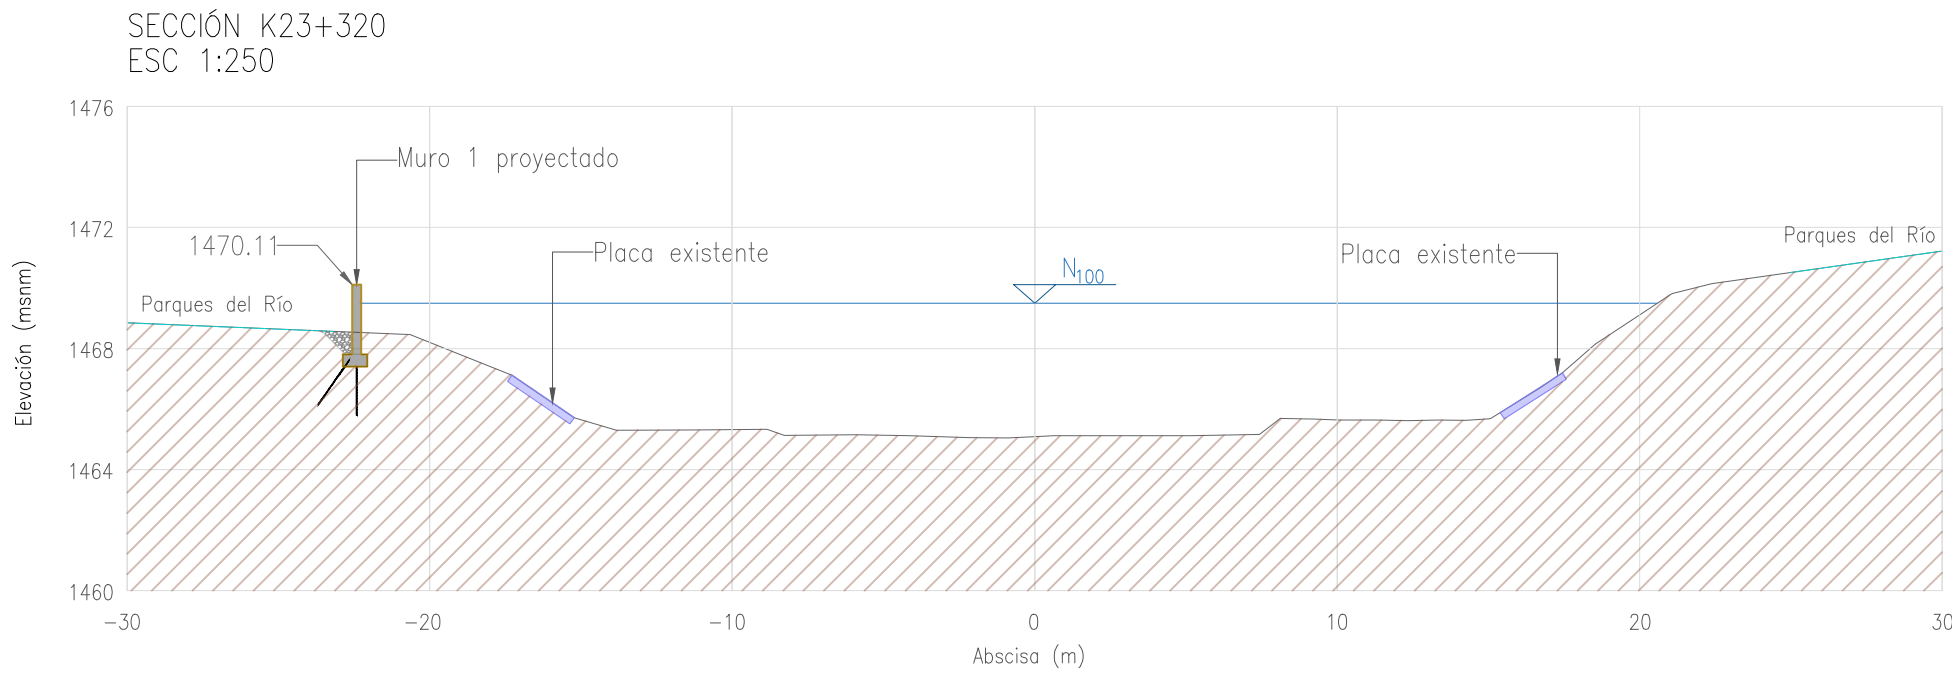


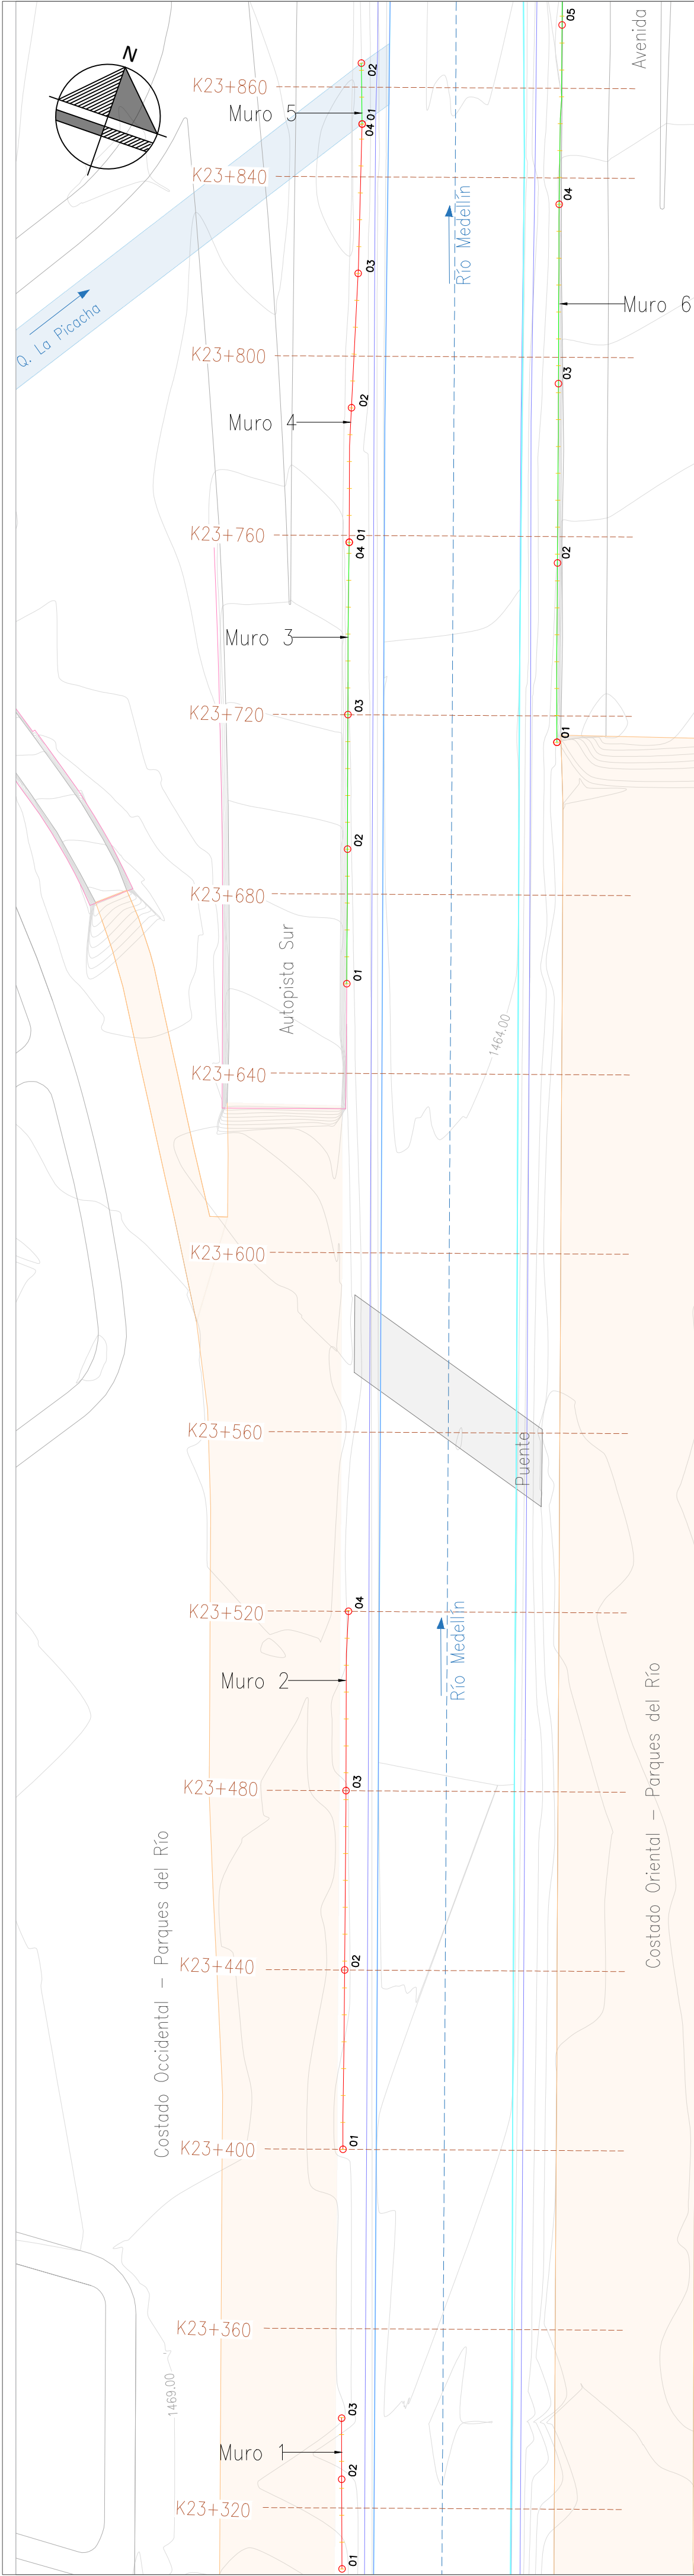

PROYECTO:

DISEÑO DE OBRAS DE PROTECCIÓN EN CINCO PUNTOS CRÍTICOS DEL RÍO MEDELLÍN Y MONITOREO DEL ESTADO FÍSICO DEL TRAMO CANALIZADO Y NO CANALIZADO DEL RÍO

COMPONENTE:

ACOMPAÑAMIENTO TÉCNICO A LA CONSTRUCCIÓN DE OBRAS EN EL RÍO ABURRÁ MEDELLÍN

Contrato CI 382 DE 2025

CONTIENE:

OBRAS DE CONTENCIÓN EN EL RÍO MEDELLÍN. SECTOR PARQUES DEL RÍO

SECCIONES TRANSVERSALES EN OBRAS

DISEÑO HIDRÁULICO :

*Efraín Elián Jaramillo*  
ING. EFRAÍN ELIÁN JARAMILLO  
MAT. 011037-0644972 ANT.

DISEÑO ESTRUCTURAL:

*Carlos Aristizabal*  
ING. CARLOS ARISTIZABAL  
MAT. 0520255502

DISEÑO GEOTECNIA :

*Andrés Felipe Aguilar*  
ING. ANDRÉS FELIPE AGUILAR  
MAT. 05202-245021 ANT.

COORDINADOR:

*Juan Felipe Ochoa*  
ING. JUAN FELIPE OCHOA  
MAT. 05202-108781 ANT

DIBUJO:

*Carolina Posada*  
ARQ. CAROLINA POSADA  
MAT. A38262022 ANT

REVISÓ:

*Liliana Posada García*  
PHD. LILIAN POSADA GARCÍA  
MAT. 3158

RECIBE:

ÁREA METROPOLITANA DEL VALLE DE ABURRÁ

| ESCALA:  | FECHA:     |
|----------|------------|
| INDICADA | JULIO-2023 |

1. El plano se encuentra proyectado en el sistema de coordenadas MAGNA-SIRGAS/BOGOTÁ (EPSG:3116)

2. Se muestra secciones del prediseño de las obras de protección en el sector de Parques de Río, teniendo en cuenta el alcance del proyecto CI382 de 2025.

| FECHA | OBSERVACIONES |
|-------|---------------|
|       |               |
|       |               |

| PLANO: | DE: |
|--------|-----|
| PR-03  | 3/3 |

ARCHIVO: 03-SECC  
PARQUES\_DEL\_RIO.dwg