



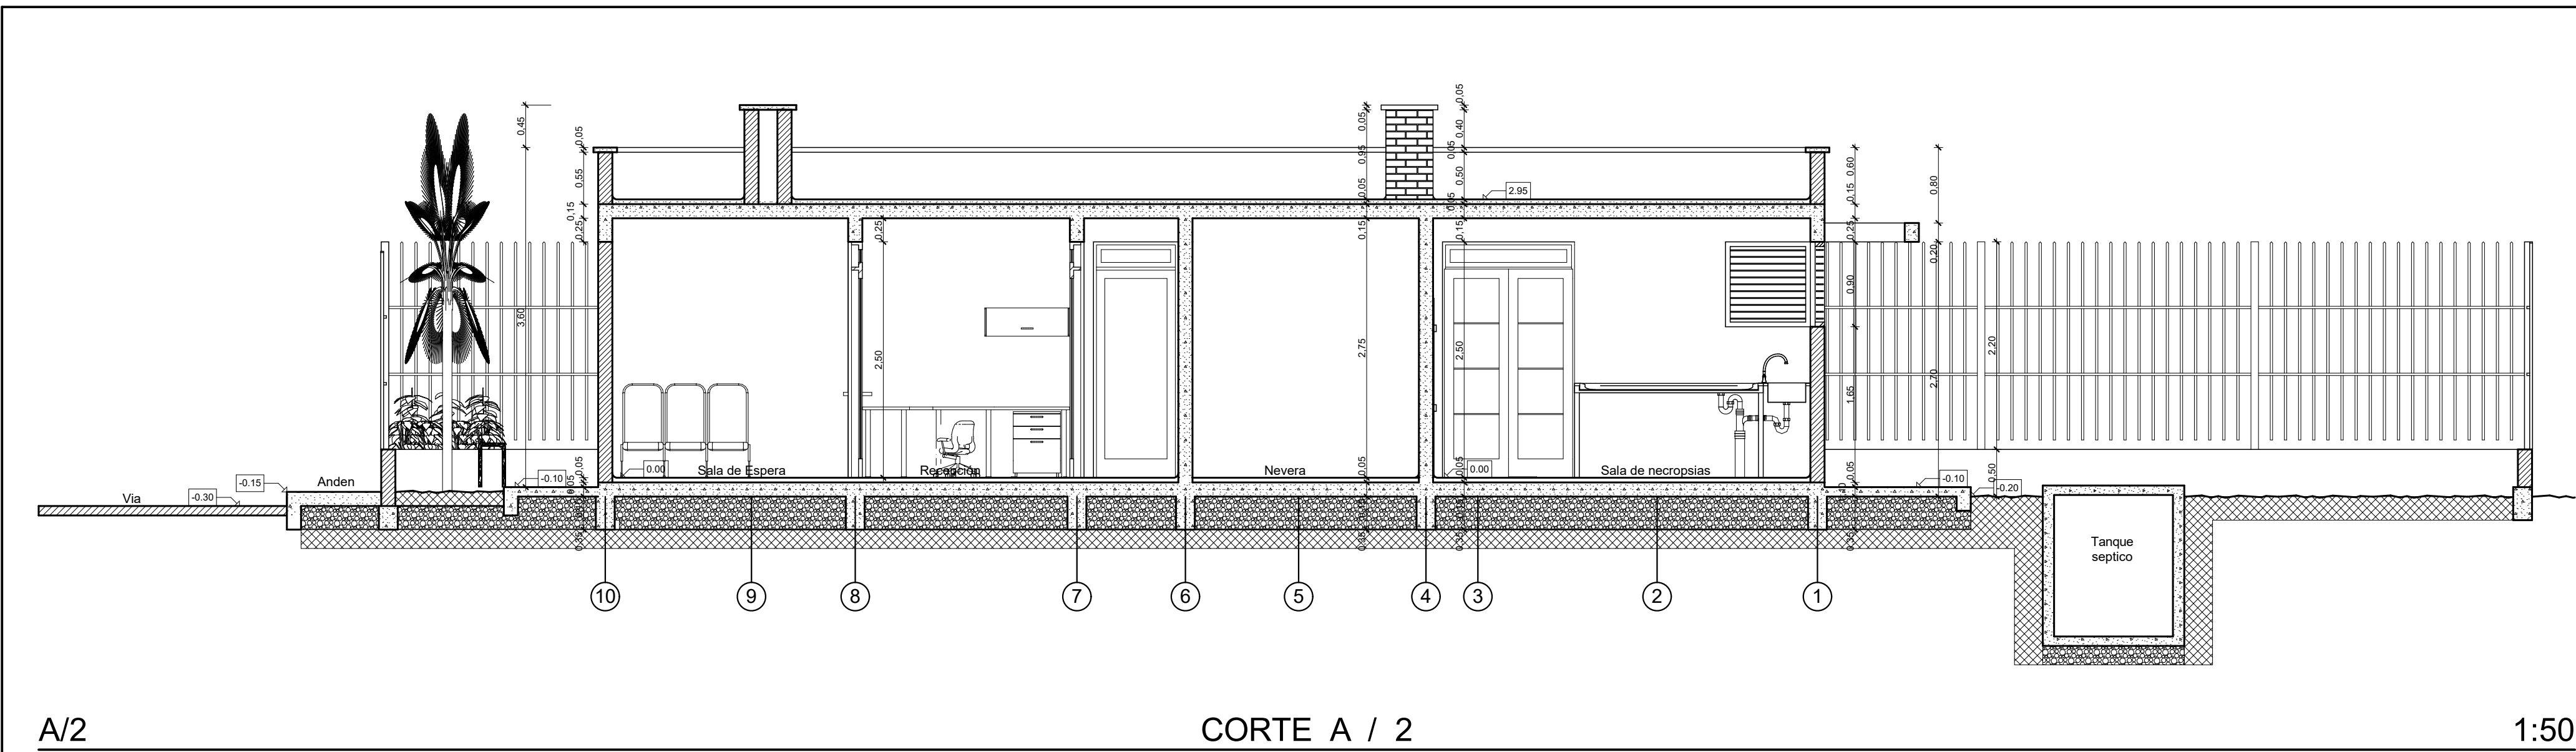

A/2

CORTE A / 2


1:50

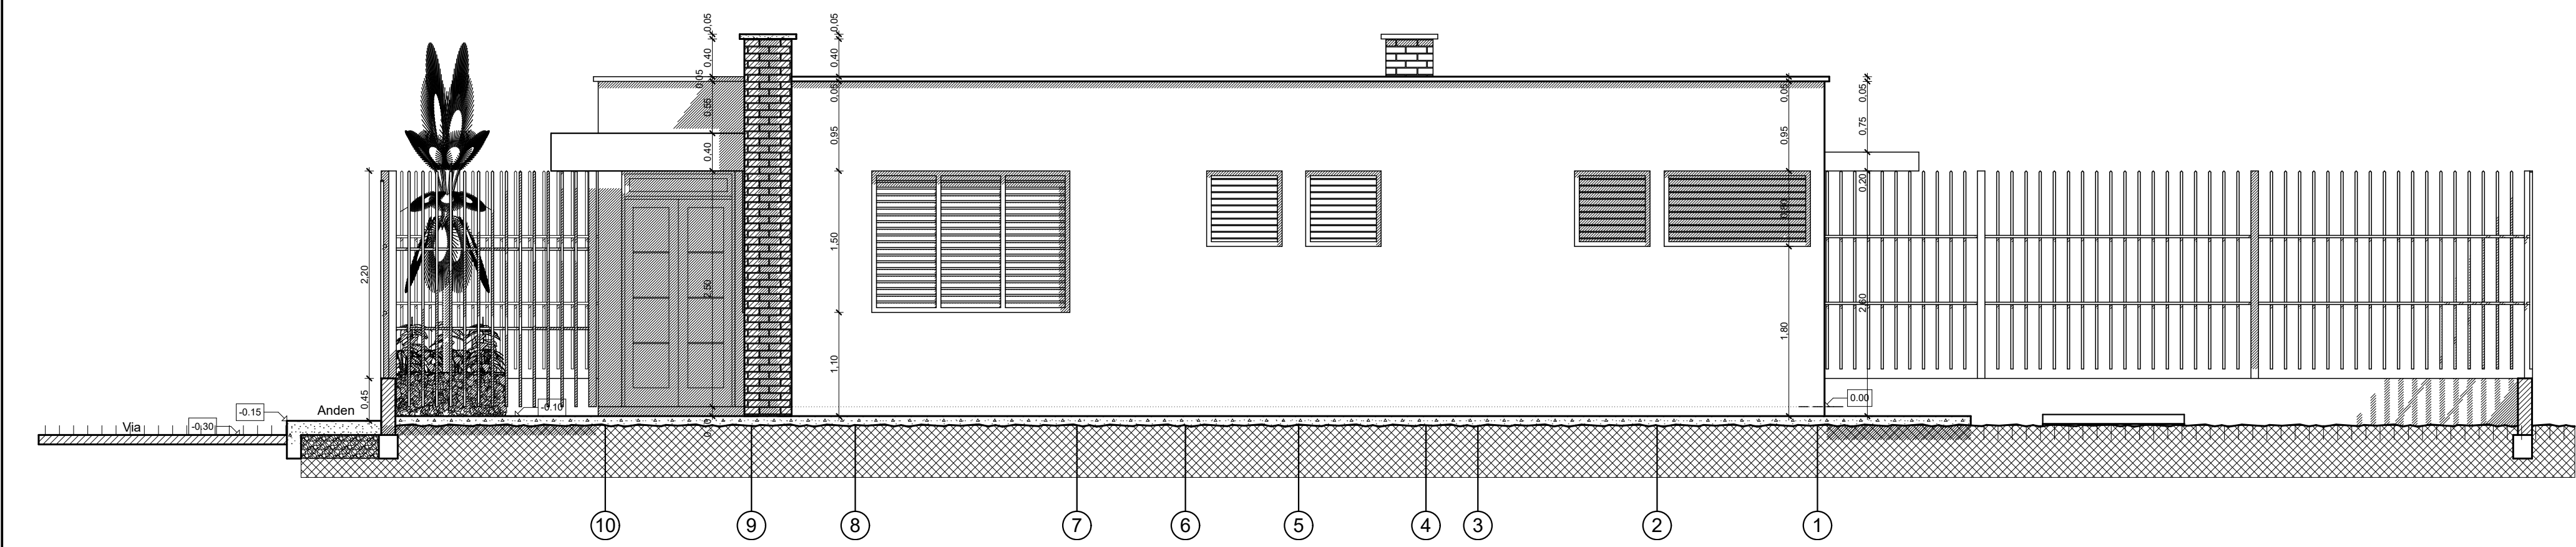

A/4

FACHADA LATERAL


1:50

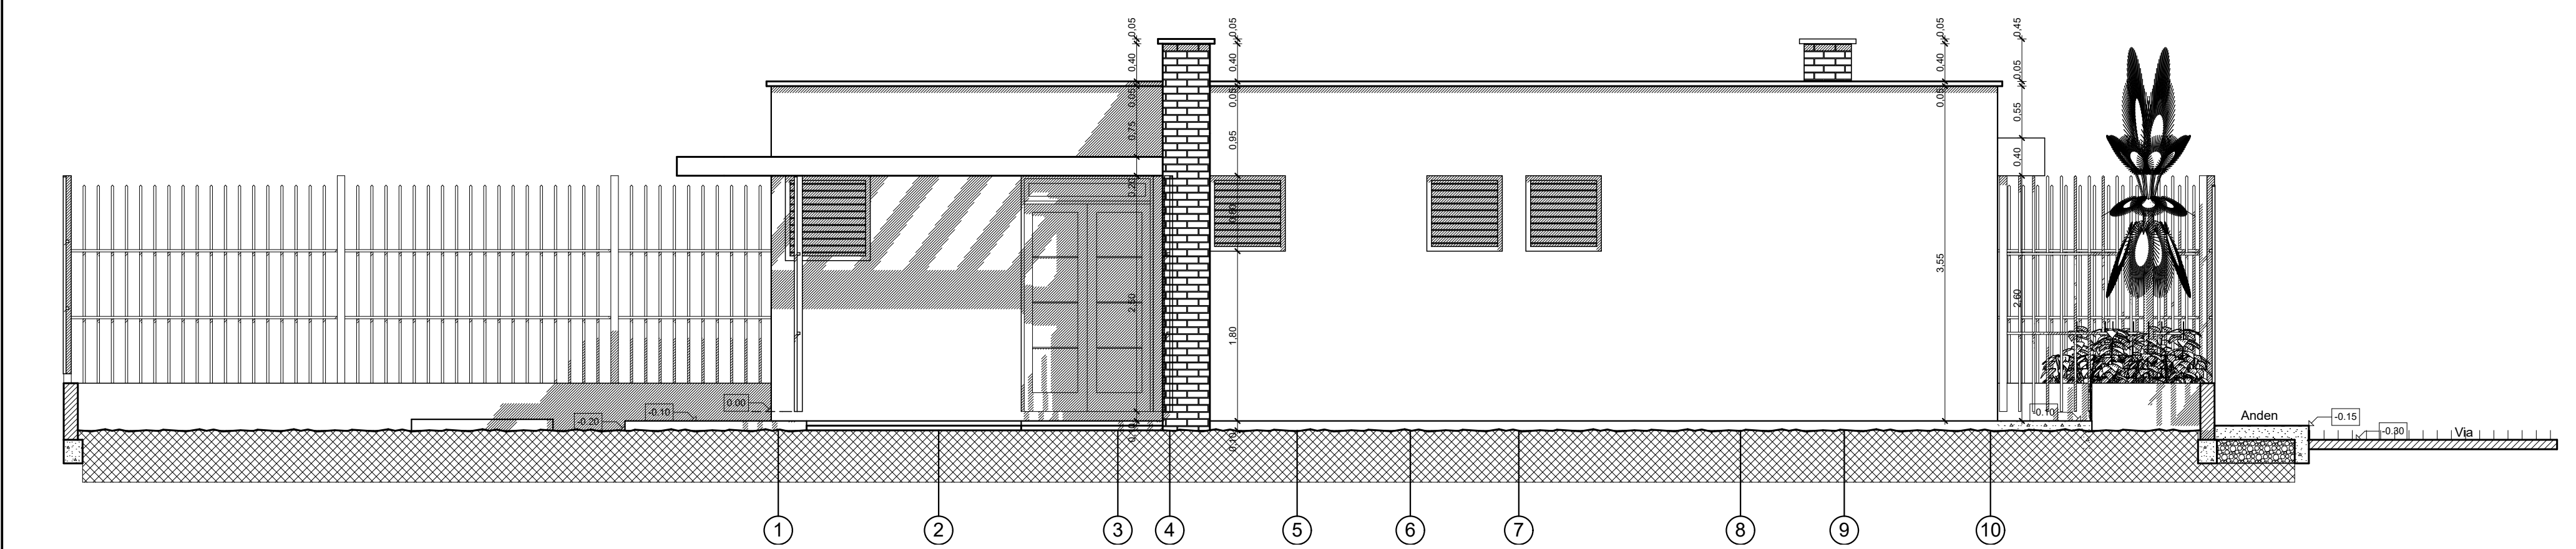

A/6

FACHADA LATERAL 2


1:50

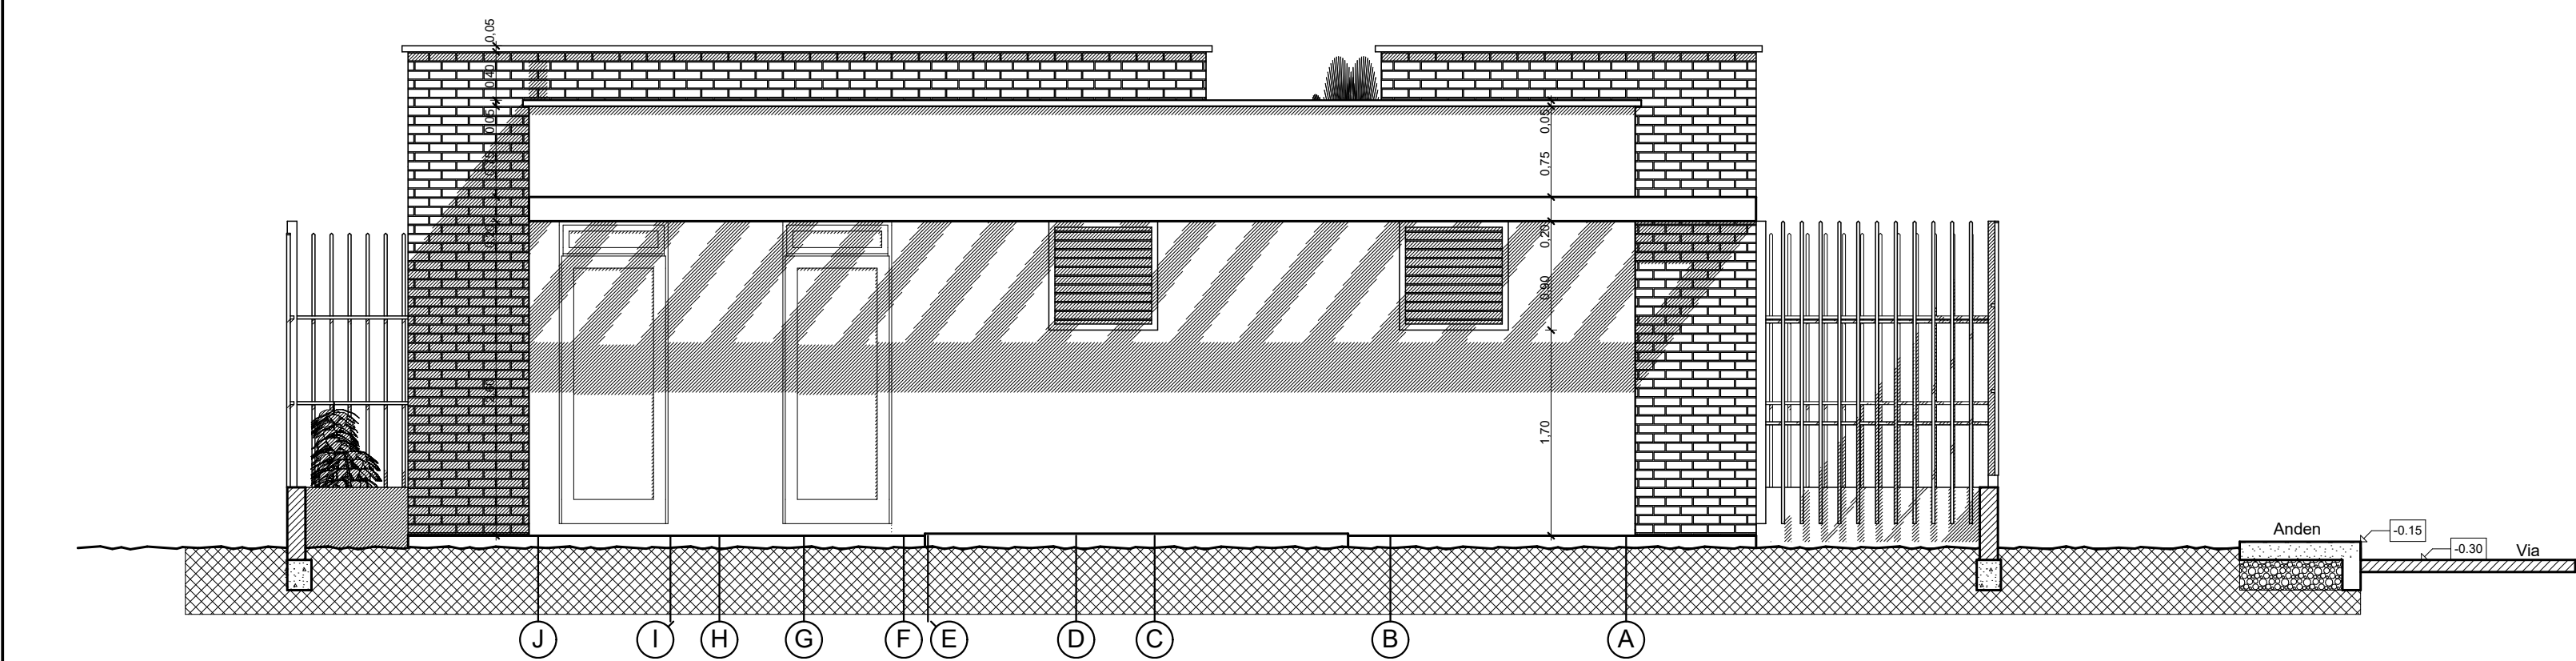

A/5


FACHADA POSTERIOR

1:50

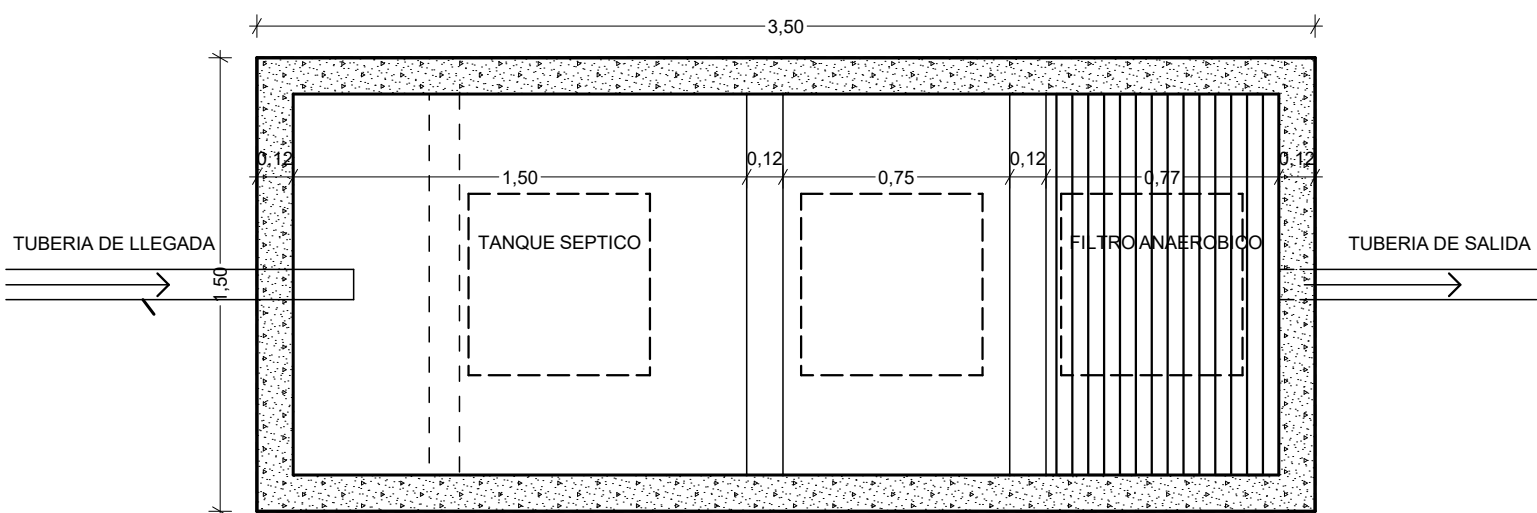

PLANTA TANQUE SEPTICO

ESCALA 1 / 25

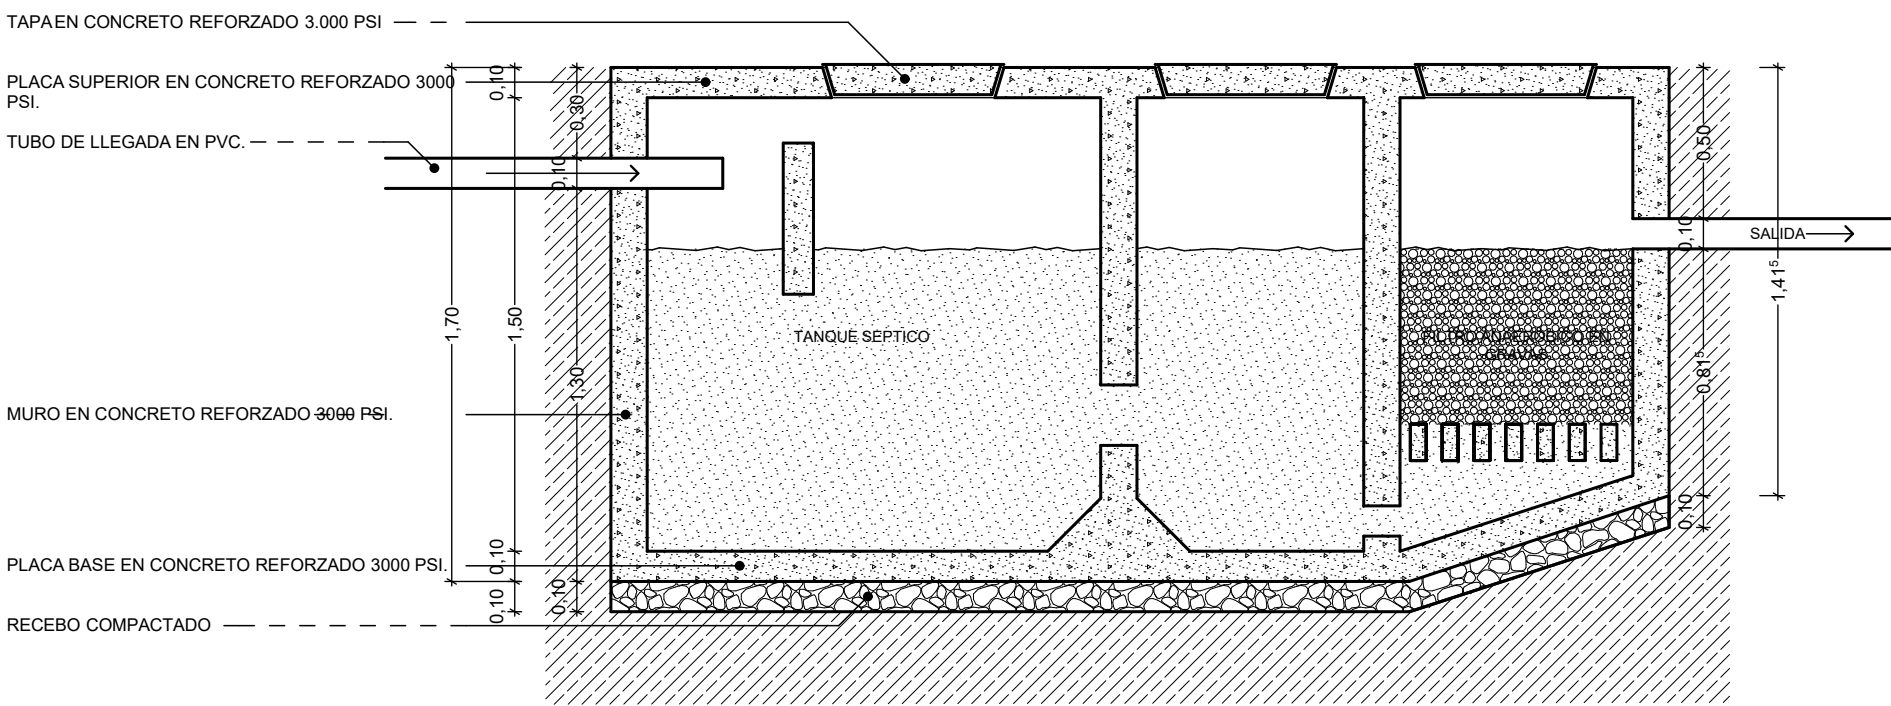


CORTE A / 01

-2-

DETALLE POZO

1:25

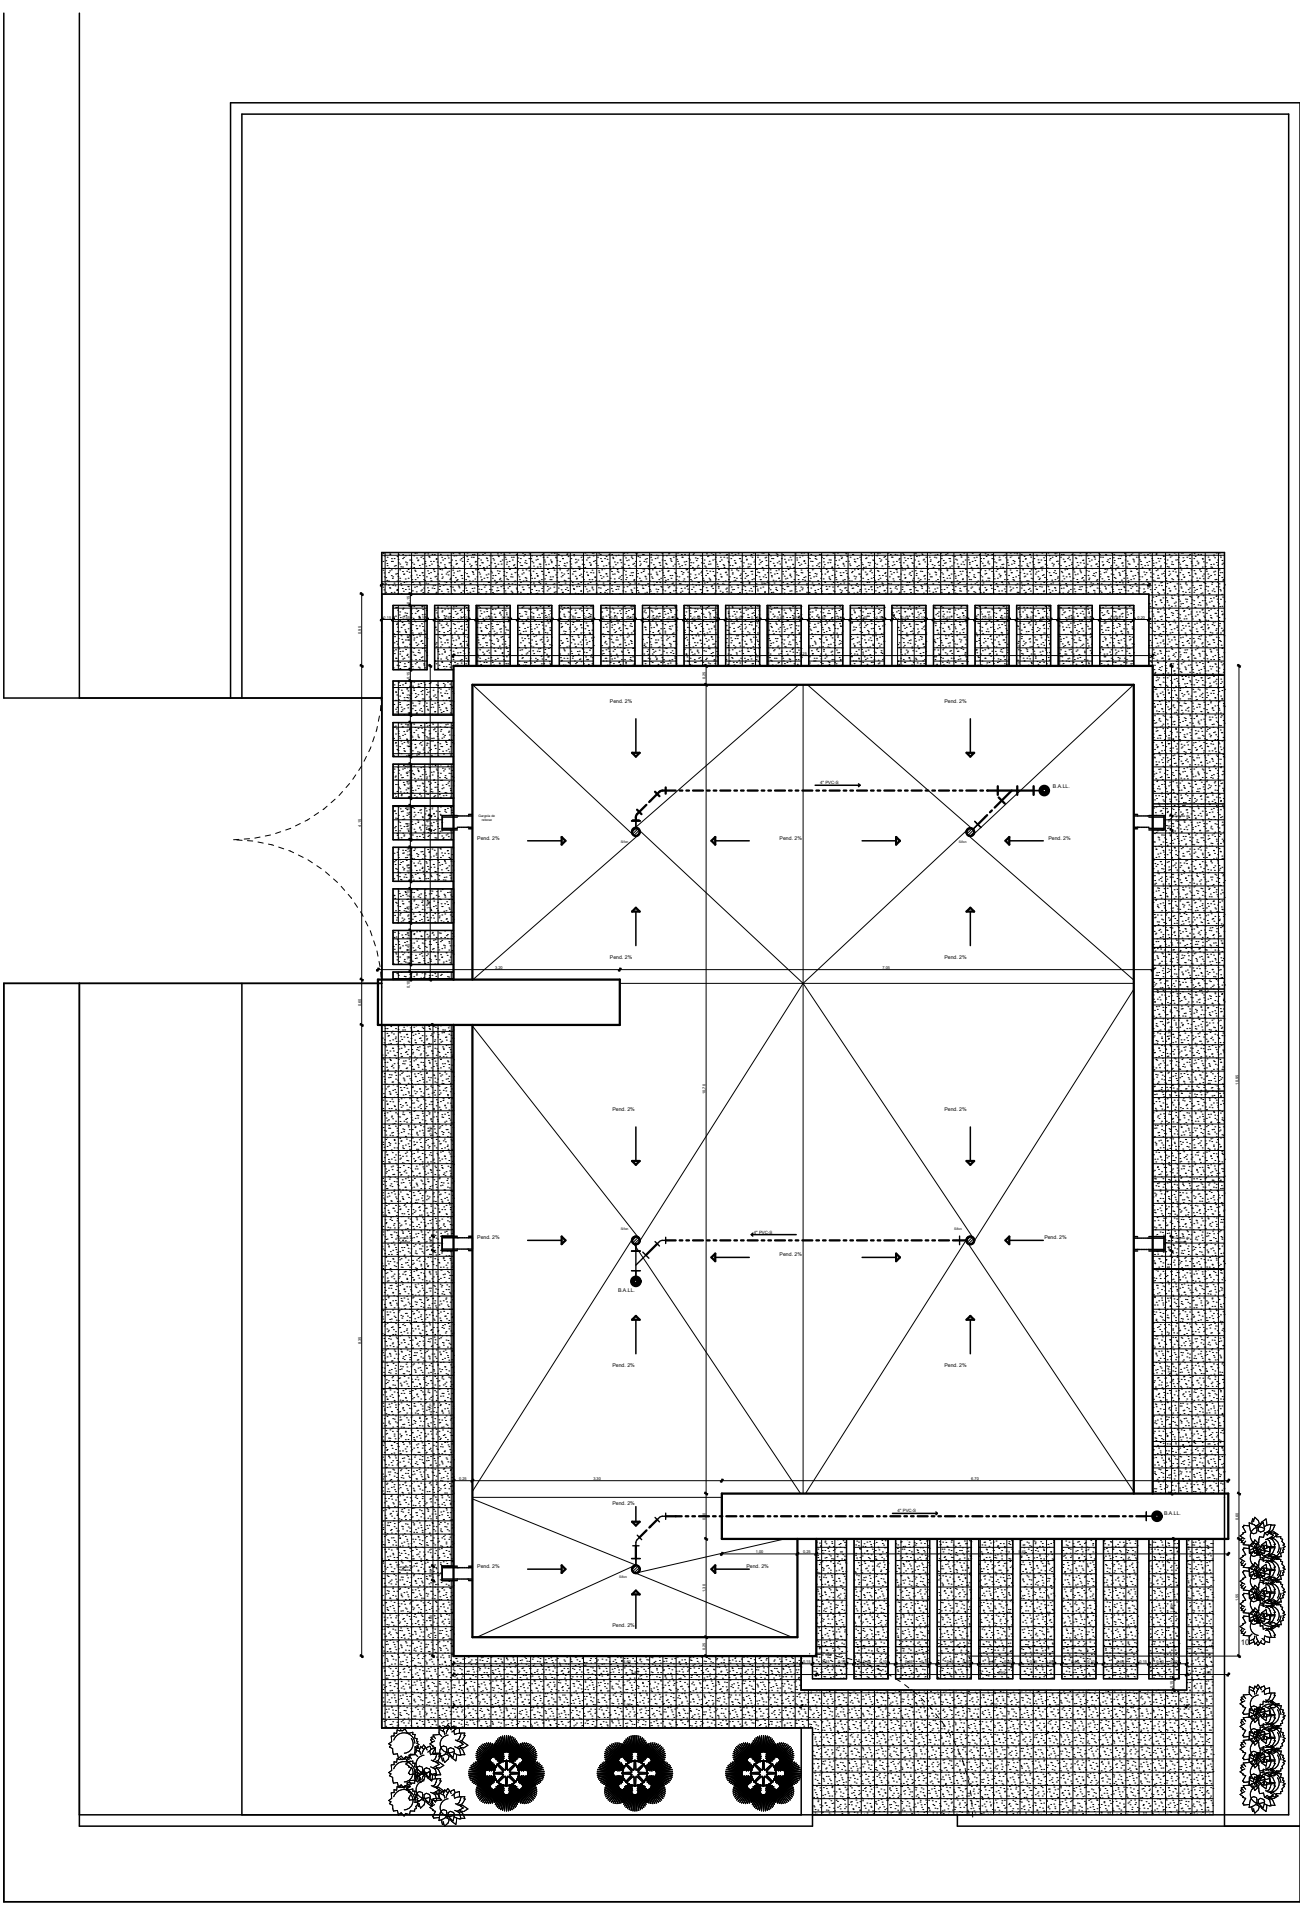

2.

LOCALIZACION

1:100

INSTITUTO NACIONAL DE MEDICINA LEGAL Y CIENCIAS FORENSES	Vs. Bº REPRESENTANTE LEGAL Dr. ARIEL EMILIO CORTES MARTINEZ. Director General	Vs. Bº ONGB	PROYECTO UNIDAD BASICA TIPO 1	ELABORO GRUPO NACIONAL DE GESTIÓN DE INFRAESTRUCTURA ARQ. LUIS CARLOS ROMERO S. ARCHIVO: G:\ARQUIV 2026\EDGES TIPO 2026\UB TIPO 1 - 2026.spl	CONTENIDO PLANO 2	OBSERVACIONES	AREAS AREA PRIMER PISO 112,05 M2	FECHA 02/2026 ESCALA LA INDICADA	PLANO 2 DE 2
---	---	------------------------	---	--	---	--------------------------	--	--	------------------------------------