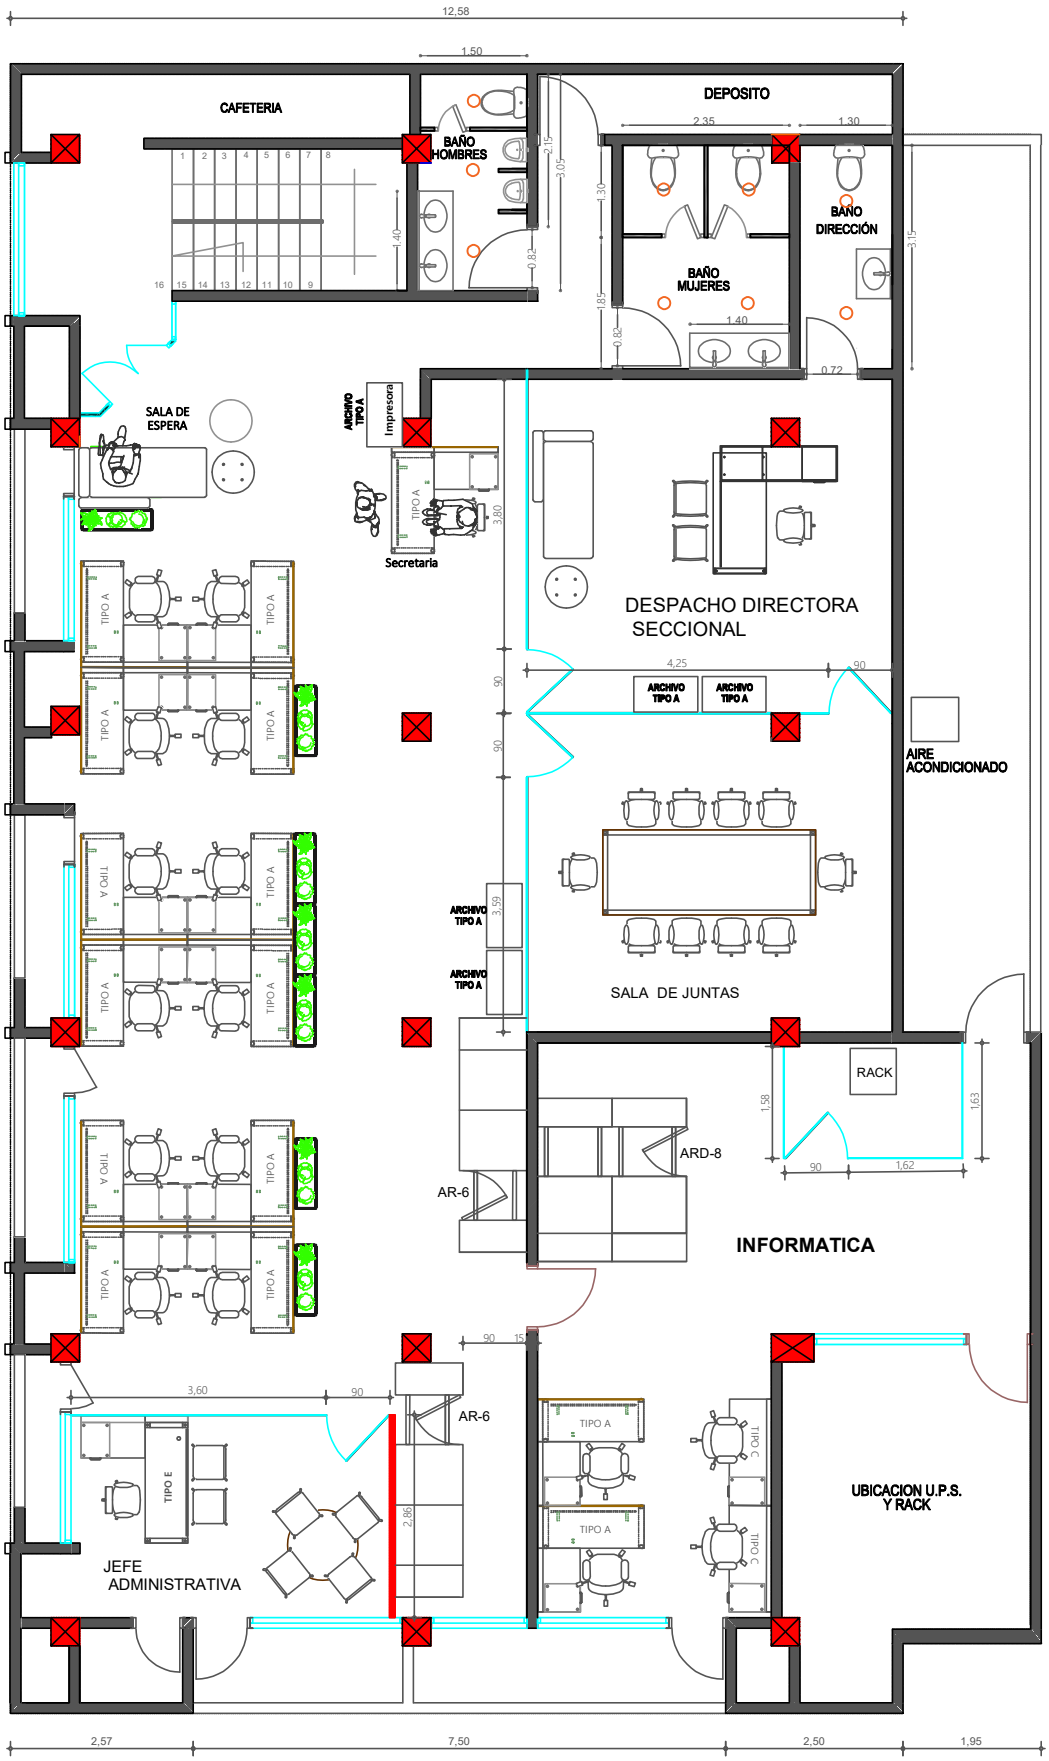



○ Luminarias

| | | | | |
|---|---|---|---|---|
| **PLANO Nº** | **DIRECCION SECCIONAL DE IMPUESTOS Y ADUANAS DE BARRANCABERMEJA** | **PROPIETARIO:** DIAN BARRANCABERMEJA | **DISEÑO:** | **NOTAS:** Planos de referencia. La información presentada no exime al contratista de realizar una visita técnica al sitio de la obra y tomar las medidas necesarias para corroborar las cantidades de obra. |
| **2 de 2** | **SUBDIRECCION ADMINISTRATIVA**<br>**COORDINACION DE INFRAESTRUCTURA**<br>NIVEL CENTRAL<br>DIAN®<br>Dirección de Impuestos y Aduanas Nacionales | **CONTIENE:** Planta Segundo Piso<br>**ESC:**<br>**DIRECCION INMUEBLE:** Calle 49 No. 09-09 Edificio Luisa<br>**FECHA:** Mayo/2007 | **DIBUJO:** Aura Lizarazo Forero | |