

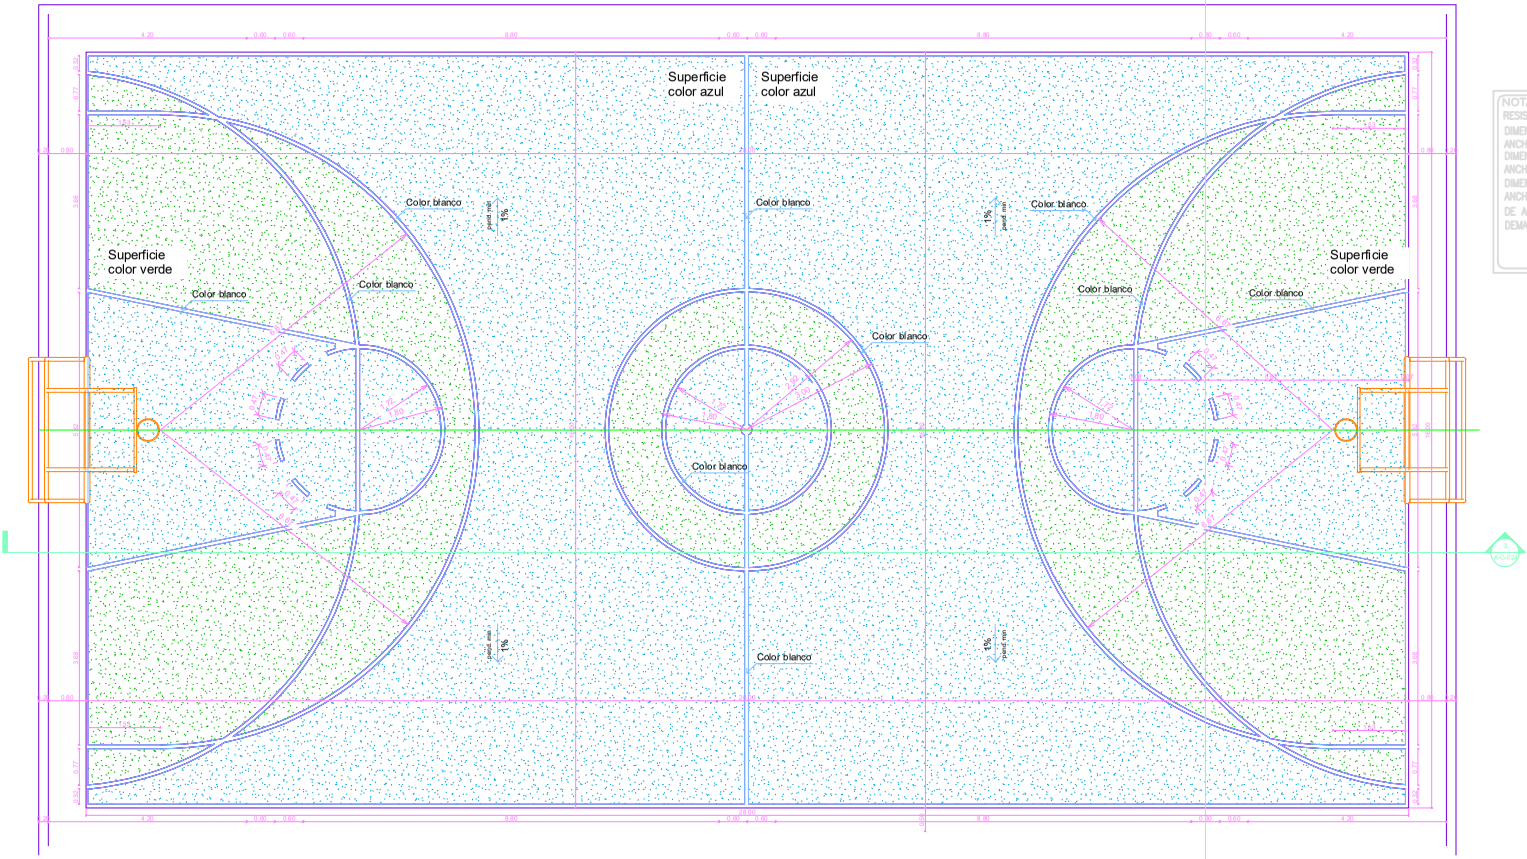


NOTAS:
RESISTENCIA DEL CONCRETO A LA COMPRESION DE 3.000 PSI
DIMENSIONES PLACA I.E. SEDE ESCUELA CENTRAL DE SAN ADOLFO
ANCHO: 15.10 M Y LONGITUD: 27 M, AREA PLACA: 407.70 M2
DIMENSIONES PLACA I.E. SEDE LA ESMERALDA
ANCHO: 16 M Y LONGITUD: 28 M, AREA PLACA: 448 M2
DIMENSIONES PLACA I.E. SEDE LA VICTORIA
ANCHO: 16.10 M Y LONGITUD: 28.75 M, AREA PLACA: 462.88 M2
DE ACUERDO A CADA DIMENSION DE PLACA SE DEBEN AJUSTAR LAS DEMARCACIONES DE CADA PLACA PARA CADA ACTIVIDAD DEPORTIVA

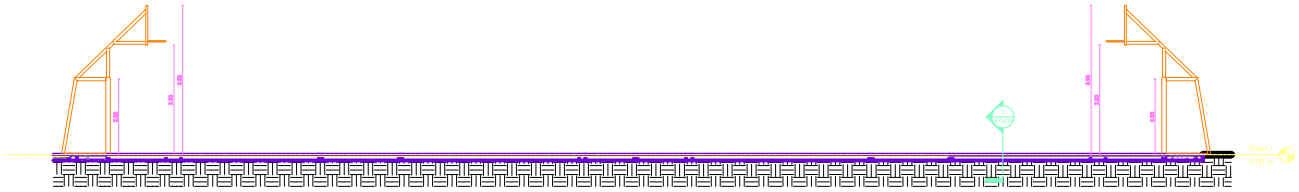

DETALLE CORTE SECCION LONGITUDINAL

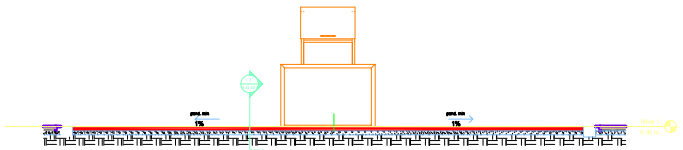

DETALLE CORTE SECCION TRANSVERSAL

REPUBLICA DE COLOMBIA
DEPARTAMENTO DEL HUILA
MUNICIPIO DE ACEVEDO

APROBÓ:
SECRETARIAS
PLANEACION, OBRAS E INFRAESTRUCTURA
GOBIERNO Y DESARROLLO SOCIAL Y TALENTO HUMANO

PROYECTO:
CONSTRUCCION Y ADECUACON POLIDEPORTIVOS
INSTITUCION EDUCATIVA SEDE ESCUELA SAN ADOLFO, LA ESMERALDA Y LA VICTORIA

PROPIETARIO:
MUNICIPIO DE ACEVEDO

LOCALIZACION:
VEREDA LA ESMERALDA, SAN ADOLFO
LA VICTORIA

CONTIENE:
PLANTA ARQUITECTONICA GENERAL
CORTES Y SECCIONES
DETALLE TIPICO PLACA POLIDEPORTIVO

DISEÑO:
SECRETARIA DE PLANEACION, OBRAS
E INFRAESTRUCTURA

OBSERVACIONES:
SE PREVEEN DETALLE TIPICO DE UNA PLACA POLIDEPORTIVA, PARA LA I.E. SEDE LA ESMERALDA ESPESOR PLACA DE 10 CM, PARA LA I.E. SEDE LA VICTORIA Y ESCUELA CENTRAL SAN ADOLFO ESPESOR PLACA 7 CM, EN TODAS LLEVA MALLA ELECTROSOLDADA 10X10 CM D 6 MM

ELABORÓ:
ING. LEONARDO MARTIN RUEDA DUEÑAS
C. P. No. 1100211000CAUCA

ESCALA:
INDICADAS

FECHA:
SEPTIEMBRE DE 2.026

PLANO No.
1/1