


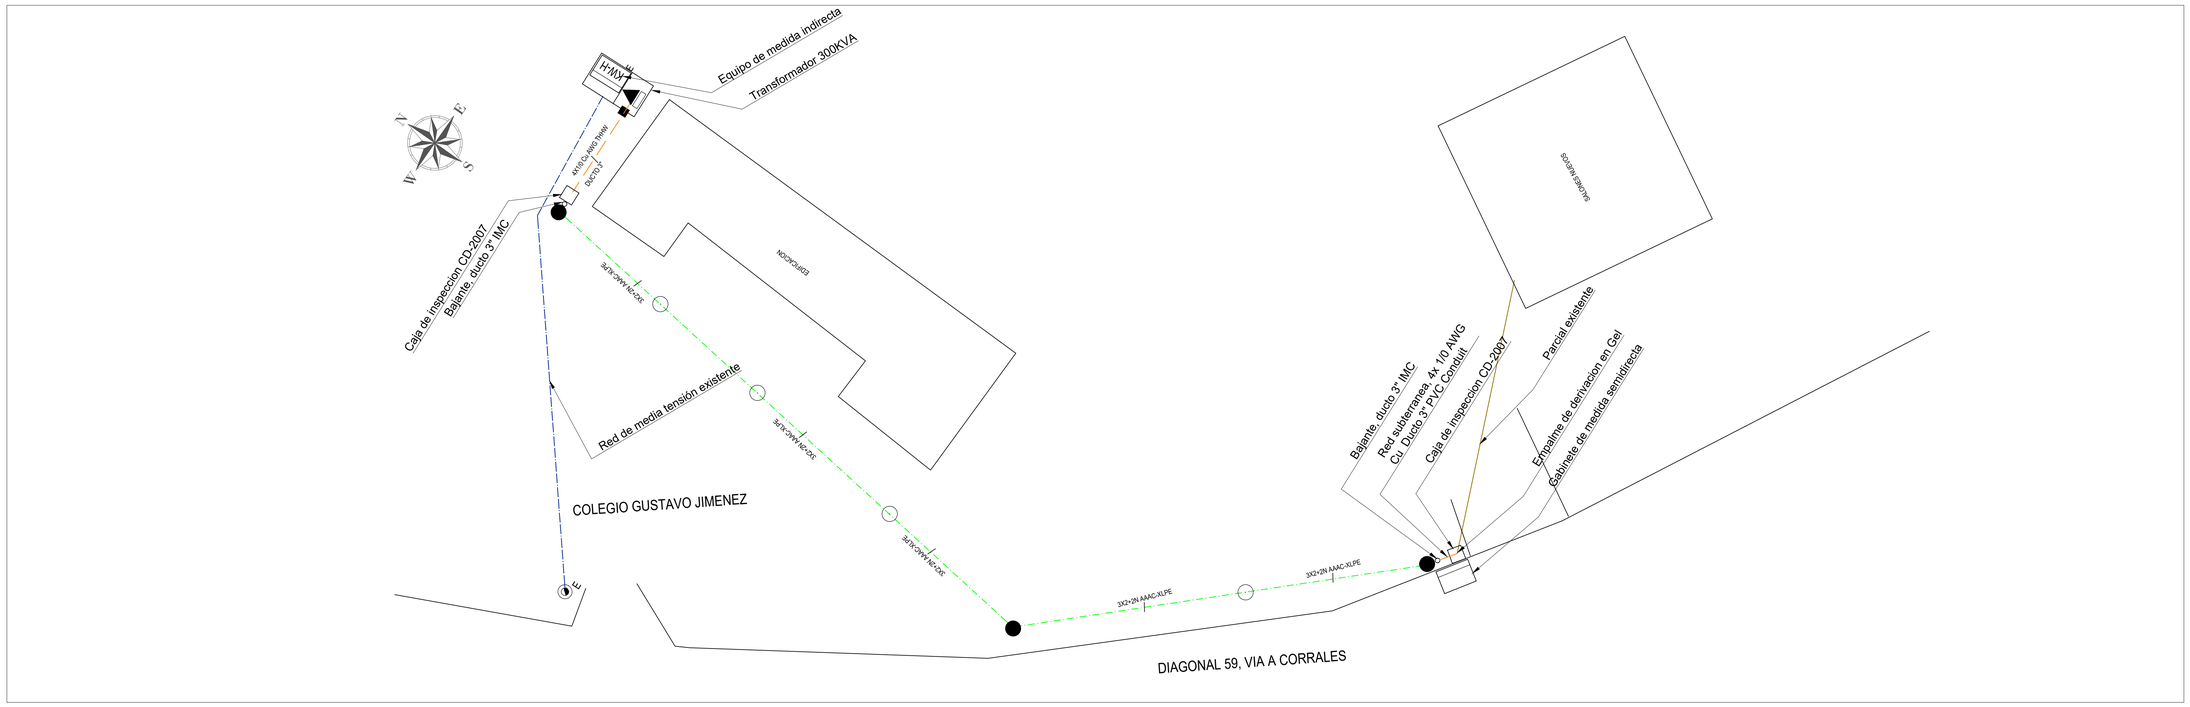


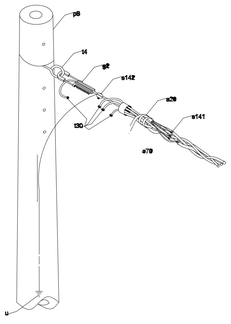


FINAL DE CIRCUITO SECUNDARIO SENCILLO RED TRENZADA — **RT 1003**

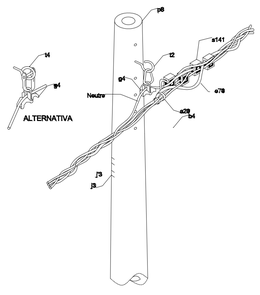

PASO SENCILLO CONSTRUCCIÓN EN LÍNEA RED TRENZADA — **PT 1001**

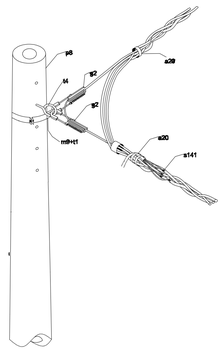

RETENCIÓN DOBLE CONSTRUCCIÓN ANGULAR RED TRENZADA — **RT 1005**

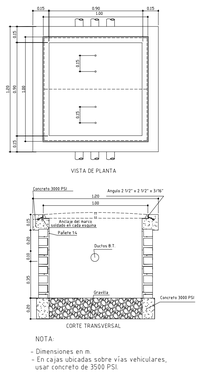

CAJA DE INSPECCIÓN PARA BAJA TENSIÓN Y ACOMETIDAS TIPO 3 — **CD 2007**


CONVENCIONES


EXISTENTE	PROYECTADO	
		POSTE DE CONCRETO 16 m. TIPO LINEA
		POSTE DE CONCRETO 16 m. TIPO REFORZADO
		POSTE DE CONCRETO 16 m. TIPO EXTRAREFORZADO
		POSTE DE CONCRETO 14 m. TIPO LINEA
		POSTE DE CONCRETO 14 m. REFORZADO
		POSTE DE CONCRETO 14 m. EXTRAREFORZADO
		TORRECILLA METÁLICA 12 m.
		POSTE DE CONCRETO 12 m. TIPO LINEA
		POSTE DE CONCRETO 12 m. REFORZADO
		POSTE DE CONCRETO 12 m. EXTRAREFORZADO
		POSTE DE MADERA INMUNIZADA 12 m.
		POSTE DE CONCRETO 10 m. TIPO LINEA
		POSTE DE CONCRETO 10 m. TIPO REFORZADO
		POSTE DE CONCRETO 10 m. TIPO EXTRAREFORZADO
		POSTE DE CONCRETO 8 m. TIPO LINEA
		POSTE DE CONCRETO 8 m. REFORZADO
		POSTE DE CONCRETO 8 m. EXTRAREFORZADO
		POSTE DE MADERA INMUNIZADA 8 m.
		TORRECILLA METÁLICA 8 m.
		ESTRUCTURA 6 CONDUCTOR REUTILIZADA(O)
		SUBESTACION EN POSTE
		SUBESTACION CAPSULADA
		SUBESTACION EN PEDESTAL
		SUBESTACION EN LOCAL
		TEMPLETE EN BAJA TENSION
		TEMPLETE EN MEDIA TENSION
		LINEA A TIERRA
		NUMERO DE USUARIO
		SECCIONADOR
		LUMINARIA VAPOR DE SODIO ___W.
		LUMINARIA DECORATIVA
		CAJA DE INSPECCION TIPO 1 - M.T. Y B.T.
		CAJA DE INSPECCION TIPO 2 - M.T. Y B.T.
		CAJA DE INSPECCION TIPO 3 - B.T. Y ACOMETIDAS
		CAJA DE INSPECCION ALUMBRADO PÚBLICO
		EQUIPO DE MEDIDA
		LINEA DE 115 KV EXISTENTE
		LINEA DE 115 KV PROYECTADA
		LINEA DE 34.5 KV EXISTENTE
		LINEA DE 34.5 KV PROYECTADA
		LINEA DE 13.2 KV EXISTENTE
		LINEA DE 13.2 KV PROYECTADA
		LINEA DE 13.2 KV SUBTERRANEA EXISTENTE
		LINEA DE 13.2 KV SUBTERRANEA PROYECTADA
		LINEA DE BAJA TENSION EXISTENTE
		LINEA DE BAJA TENSION PROYECTADA
		LINEA DE BAJA TENSION SUBTERRANEA EXISTENTE
		LINEA DE BAJA TENSION SUBTERRANEA PROYECTADA
		ACOMETIDA A USUARIO
		CRUCE AÉREO SIN CONTACTO
		CRUCE AÉREO CON CONTACTO
		FINAL DE CIRCUITO / TEMPLETE POSTE A POSTE
		N° DE CONDUCTORES Y CALIBRE RED ABIERTA B. T.
		N° DE CONDUCTORES Y CALIBRE RED TRENZADA B. T.

Empresa de Energía Boyacá S.A. E.S.P. energía

CONSTRUCCIÓN DE REDES EN MEDIA TENSIÓN

VERSION: 02
VIGENCIA: Enero de 2010
GERENCIA DE DISTRIBUCIÓN
PAGINA 1 DE 1

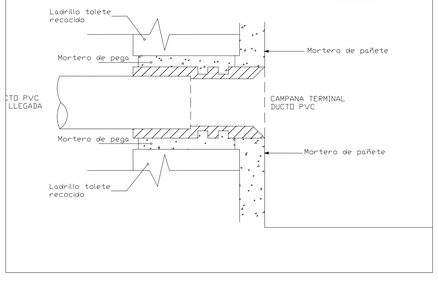

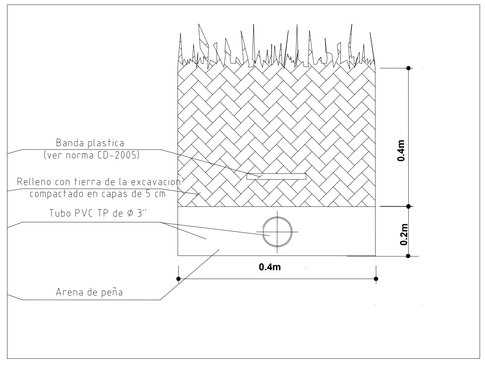

MUNICIPIO DE SOGAMOSO
DEPARTAMENTO DE BOYACA

ALCALDIA MUNICIPAL DE SOGAMOSO


DR. MAURICIO BARON GRANADOS
Alcalde Municipal

PROYECTO:

LEGALIZACIÓN EQUIPO DE MEDIDA COLEGIO GUSTAVO JIMENEZ

SOGAMOSO - BOYACA

LOCALIZACIÓN:

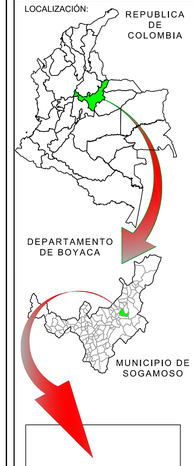

.\Captura.JPG

CONTIENE:

PARCIAL EN BAJA TENSION

ESCALA:

INDICADA

ARCHIVO:

COLEGIO GUSTAVO JIMENEZ

FECHA: MAYO 2026

OBSERVACIONES:

PROFESIONAL RESPONSABLE:

Ivan Dario Ramirez Sanabria
Ing electromecánico
Secretaria de Infraestructura

REVISÓ:

Ing.Helber Danilo Martinez Chaparro.
Secretario de Despacho
Secretaría de Infraestructura

APROBÓ:

Ing.Helber Danilo Martinez Chaparro.
Secretario de Despacho
Secretaría de Infraestructura

PLANO:

1 DE 1