




CORTE A

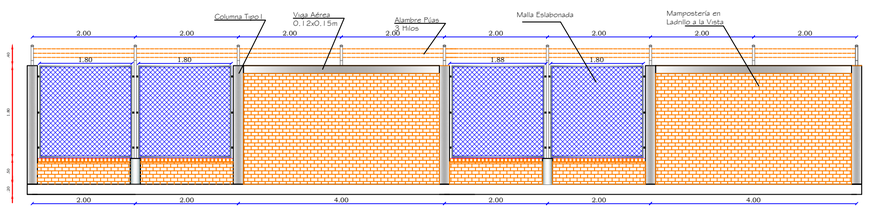


CORTE B

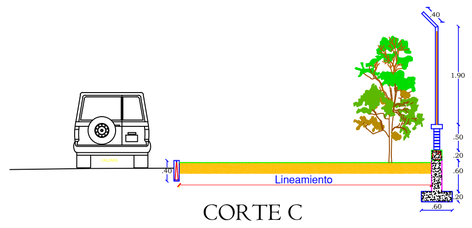


CORTE C

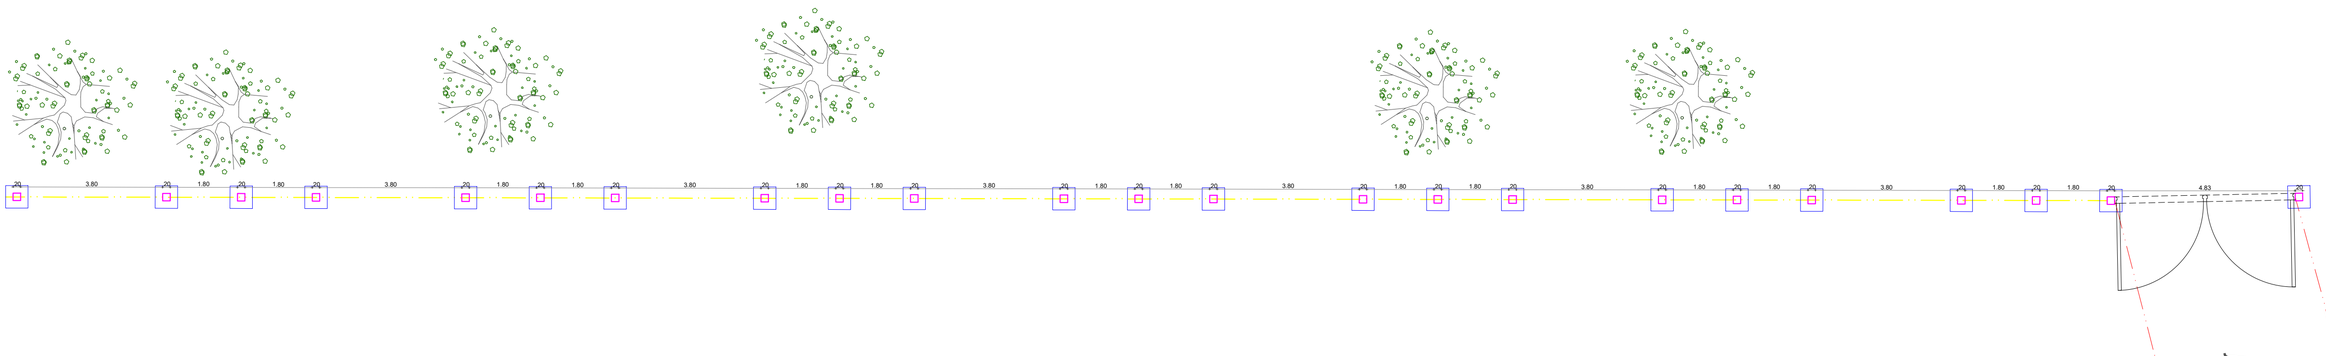


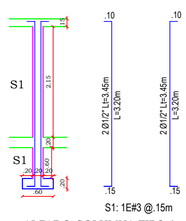


ALZADO COLUMNA TIPO 1
0.20X0.20M

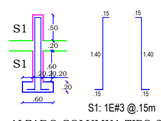


ALZADO COLUMNA TIPO 2
0.20X0.20M

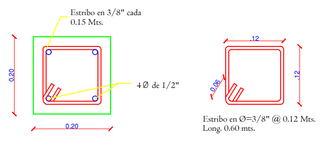

VIGA DE AMARRE .20X.20M

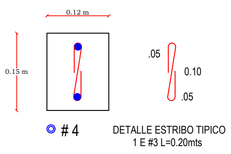

Detalle Viga Aerea

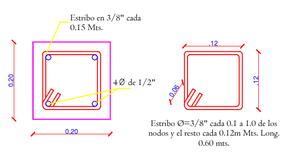

COLUMNA 0.20X.20M

CUADRO DE ÁREAS

DESCRIPCIÓN	ML
CERRAMIENTO	61.60
ÁREA CONSTRUIDA	**61,60**

ARAUCA

Proyecto:

MEJORAMIENTO Y ADECUACIÓN DE LA INFRAESTRUCTURA FISICA DE LOS CENTROS EDUCATIVOS URBANOS Y RURALES DEL DEPARTAMENTO DE ARAUCA

Propietario :

SECRETARIA DE EDUCACION DEPARTAMENTAL

Observacion :

I.E. ANTONIO NARIÑO - PUERTO NARIÑO - SARAVENA

Escala :

1_____50

Fecha :

AGOSTO/2026

Direccion:

MUNICIPIO DE SARAVENA
DEPARTAMENTO DE ARAUCA

Contiene :

CORTES
DETALLE CONSTRUCTIVO
IMPLANTACIÓN CERRAMIENTO

Diseño :

SECRETARIA DE EDUCACION DEPARTAMENTAL

Observaciones :

Dibujo :

Archivo Autocad :

Plancha No.

1/1