
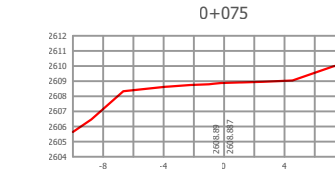
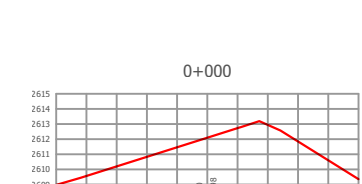
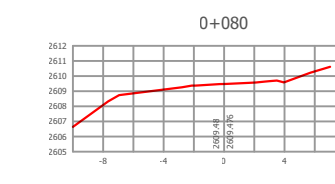
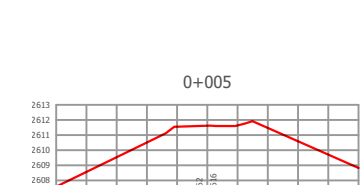
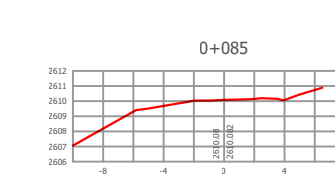
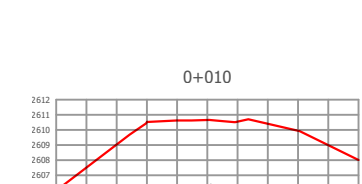
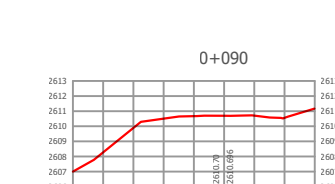
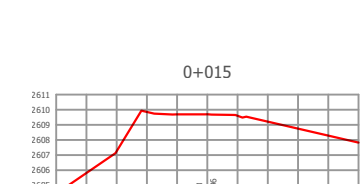
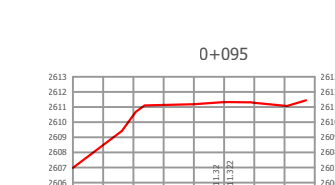
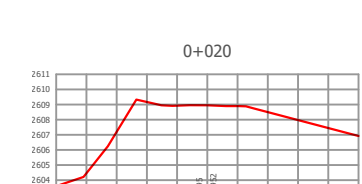
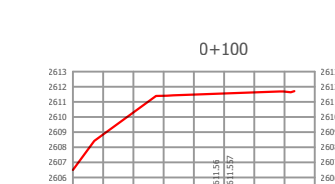
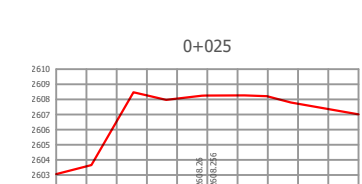
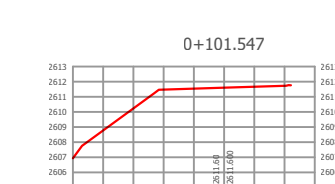
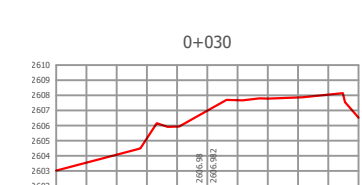
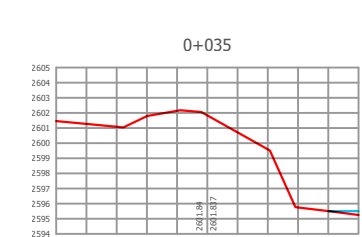
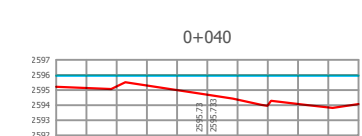
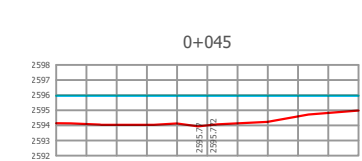
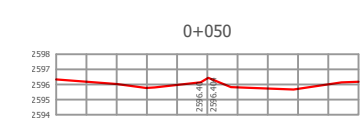
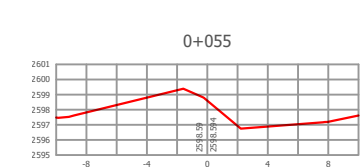
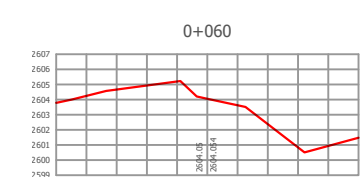
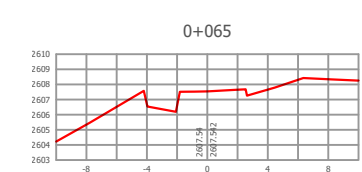
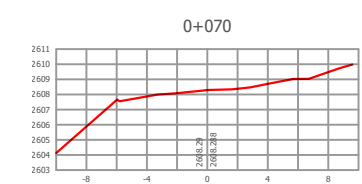


SECCIONES TRANSVERSALES SOBRE EL EJE DE DISEÑO DEL PUENTE LA PLAYA - SUMAPAZ

PERFIL LONGITUDINAL EJE DE VIA DISEÑO PUENTE (ESCALAS HOR 1:500 VERT 1.200)

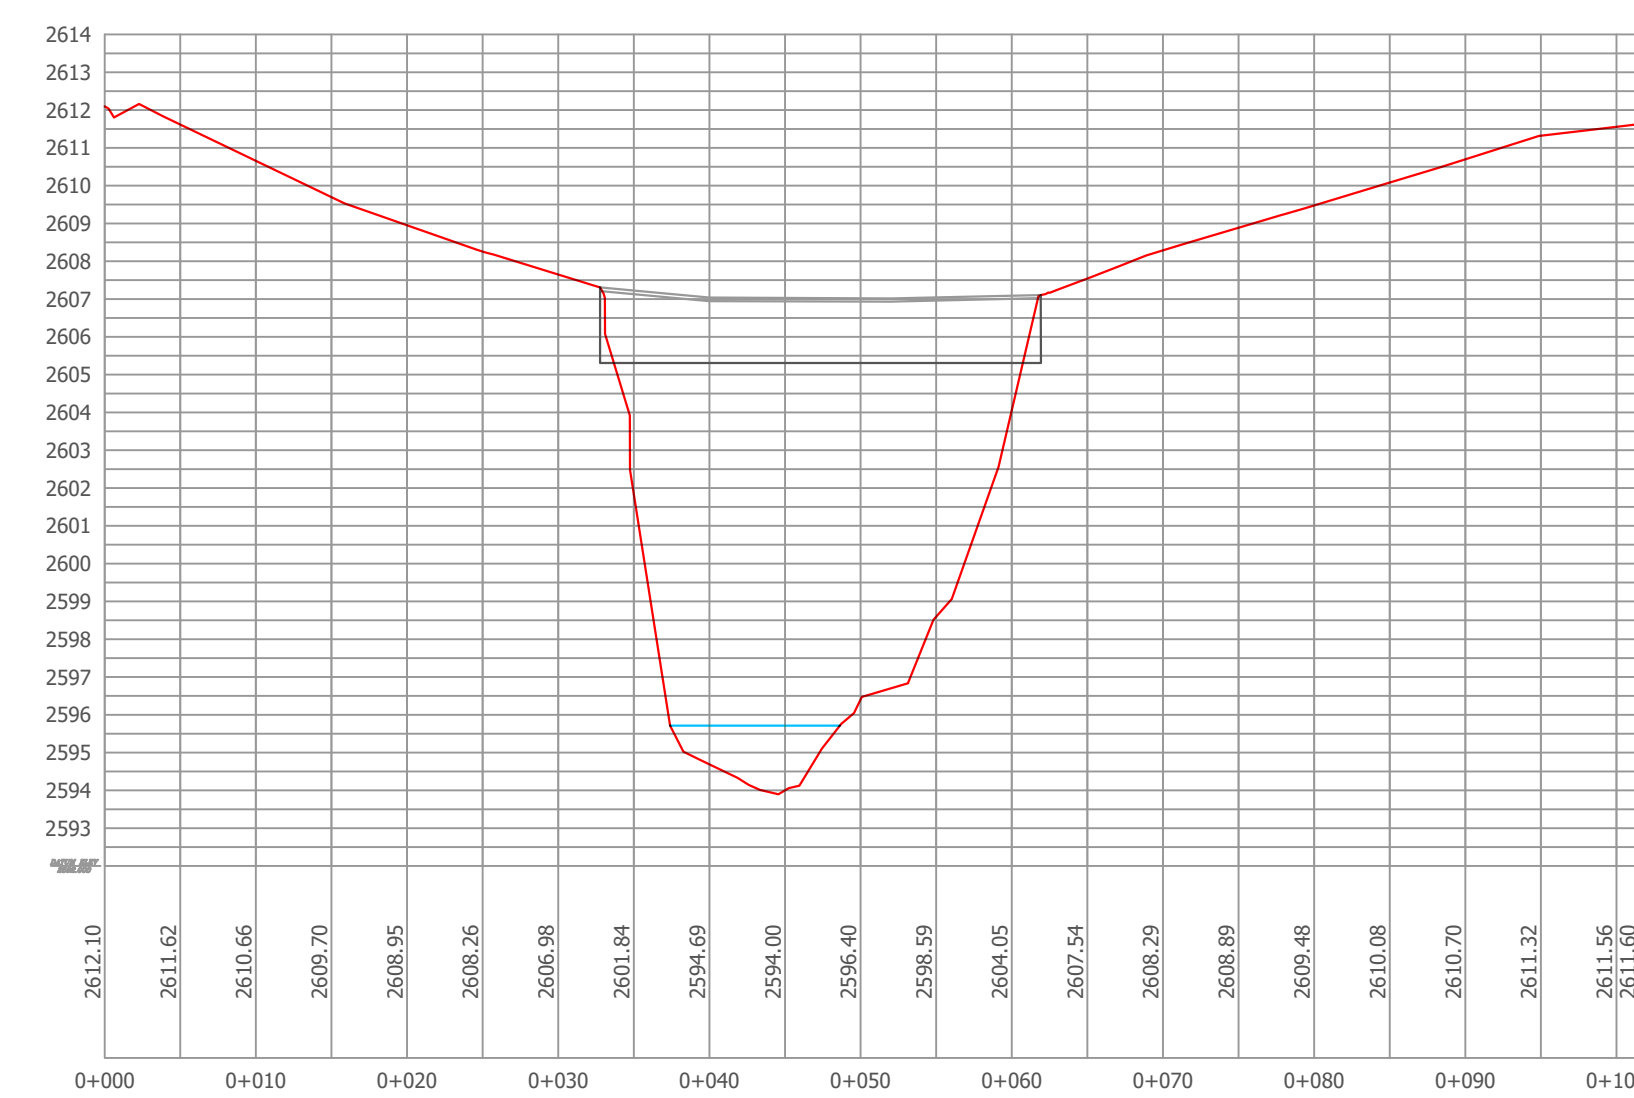

											RECORD			
FONDO DE DESARROLLO RURAL DE SUMAPAZ		CONSULTOR:	REPRESENTANTE LEGAL:	INTERVENTORIA	DIRECTOR DE INTERVENTORIA:	SUPERVISOR:	No.	M O D I F I C A C I O N E S	FECHA:	PROYECTO:	CONTIENE:	REFERENCIA:	PLANCHA No.	
 Alcaldía Local de Sumapaz Bogotá D.C.		GRUPOAMPER	EDWIN ALBERTO VARGAS RUEDA	NOMBRE INTERVENTOR	Director: _____ Mat.: _____	SUPERVISOR	I				LEVANTAMIENTO TOPOBATIMETRICO DEL PUENTE LA PLAYA ZONA LA UNION EN LA LOCALIDAD DE SUMAPAZ EN LA CIUDAD DE BOGOTÁ SECCIONES TRANSVERSALES	ARCHIVO CAD:	2 de 2	
		ESPECIALISTA CONSULTORIA:	Ing. Residente JULIO TOVAR SOLANO Mat.: MP-758103-03201 (CND)	ESPECIALISTA INTERVENTORIA:	Mat.: _____		III					ARCHIVO LAYOUT:		
		RESPONSABLE TOPOGRAFIA:	Ing. Topográfico JULIO TOVAR SOLANO Mat.: MP-758103-03201 (CND)	RESPONSABLE TOPOGRAFIA:	Mat.: _____		IV					Secciones Transversales		
		Número_Año_Contrato		NUMERO_ANO_CONTRATO			V							
						SUBDIRECCION TECNICA	VI					FECHA TERMINACION OBRA:	CONSECUTIVO:	
						DIRECCION YO SUBDIRECCION	VII				LOCALIDAD:	ESCALA:	FECHA ELABORACION PLANO:	4-
							VIII				Sumapaz	1:500	6/02/2023	