

CAJA 2 AFORO Y MONITOREO
PLANTA GENERAL
ESCALA 1 : 25

CAJAS DE PASO
PLANTA GENERAL

CAJA 2 AFORO Y MONITOREO
CORTE A - A
ESCALA 1 : 25

CAJA 2 AFORO Y MONITOREO
CORTE B — B
ESCALA 1 : 25

CAJA DE PASO
CORTE B - B
ESCALA 1 : 25

VERTEDERO TRIANGULAR
DETALLE No 1
ESCALA 1 : 25

CORTE REFUERZO PASO TUBERÍA
Detalle No 2
Escala 1:25

ESTRUCTURA SALIDA DE EFLUENTE
PLANTA GENERAL
ESCALA 1 : 25

ESTRUCTURA SALIDA DE EFLUENTE
CORTE A - A
ESCALA 1 : 25

DESPIECE - ESTRUCTURA SALIDA DE EFLUENTE
PLANTA GENERAL
ESCALA 1 : 25

DESPIECE - ESTRUCTURA SALIDA DE EFLUENTE
CORTE A - A
ESCALA 1 : 25

7 diámetros 200mm máx.

TRASLAPO MÍNIMO MALLA ELECTROSOLDADA

Detalle No 1


Escala 1:25

DESPIECE - CAJA 2 AFORO Y MONITOREO
PLANTA GENERAL
ESCALA 1 : 25

DESPIECE - CAJAS DE PASO
PLANTA GENERAL
ESCALA 1 : 25

DESPIECE - CAJA 2 AFORO Y MONITOREO
CORTE B - B
ESCALA 1 : 25

DESPIECE - CAJA 2 AFORO Y MONITOREO
CORTE A - A
ESCALA 1 : 25

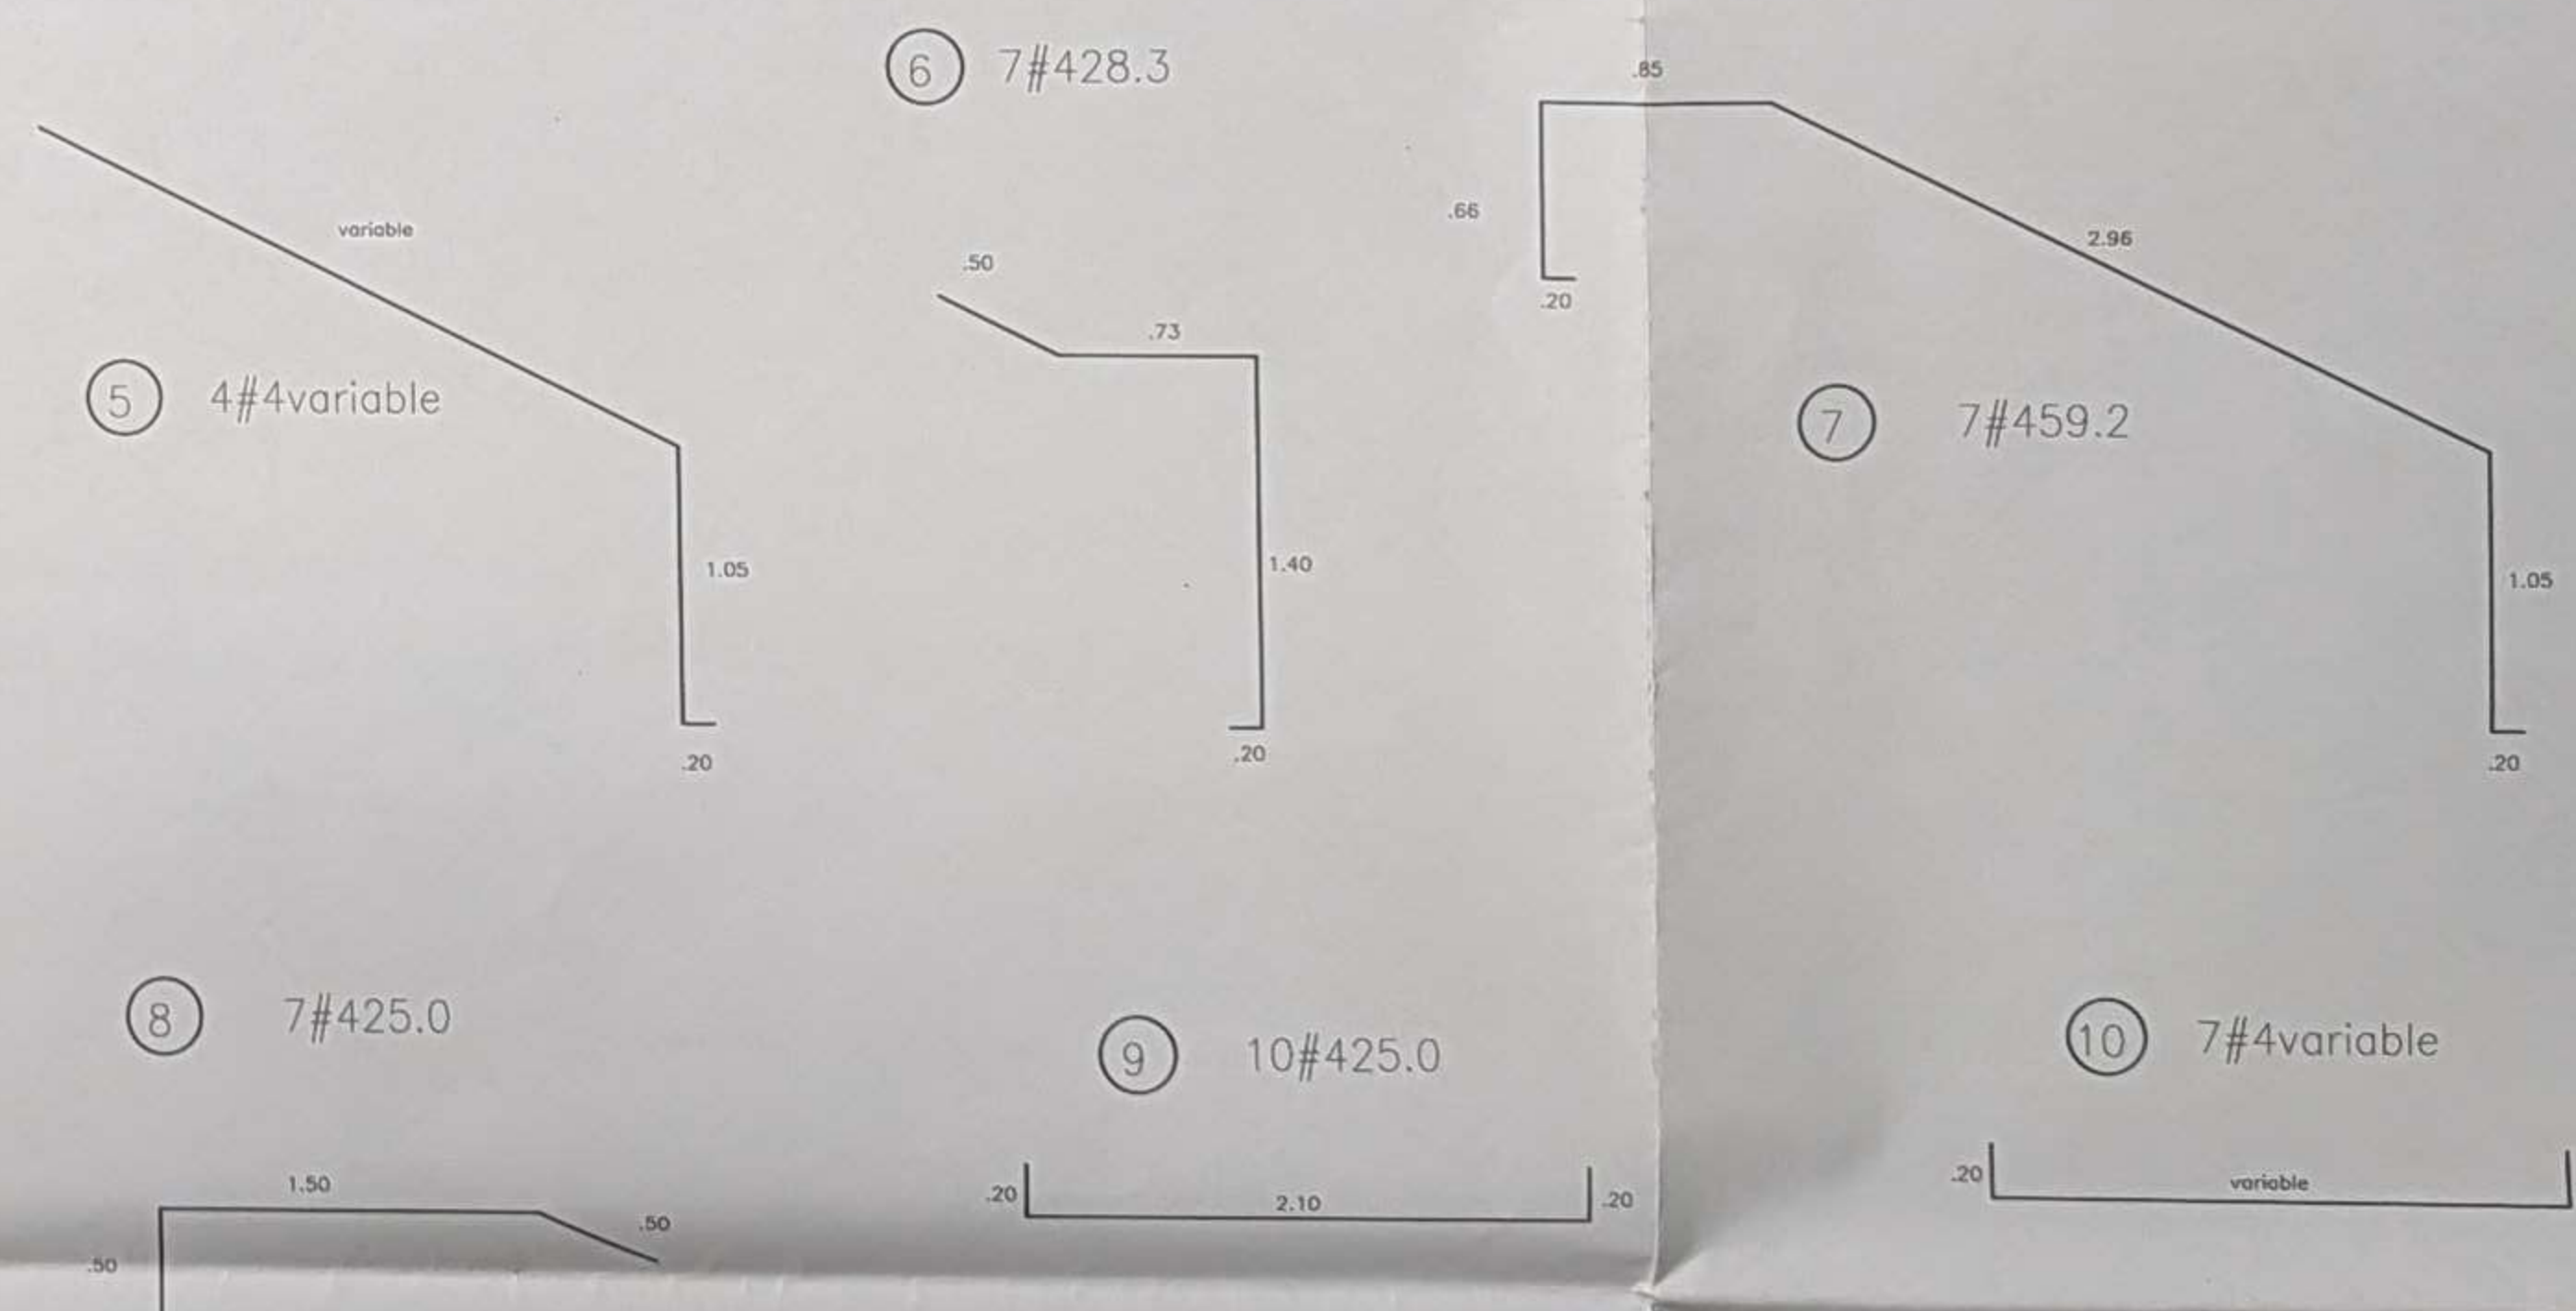

HS-016	PROYECTO: Sede SEMA Centro Agropecuario y Empresarial Flaquejaguala Regional Cundinamarca Log. (pro) 1, Quilanjelcho/Versde Resguardo PRESENTACIÓN: Consorcio FUSP-INT-900.920.298-5 EQUIPO DE DISEÑO: Inocencios Martha Perillo - Giovanni Rivera Vo Bo INTERVENTORIA Universidad Distrital DEJUD Arquitecto Juan Valenzuela G. Tel. 6.390.0057 Vo Bo SUPERVISIÓN Servicio Nacional de Aprendizaje -SENA- Arquitecta Alba M. Suarez C. Tel. 6.390.0057 NOTAS	CONTIENE: MAPA TRAZADO DEL VERTIMIENTO DETALLES PROYECTO DE VERTIMIENTO	PLANCHA N° 2: HS-016 VERSIÓN 1 ESCALA: 1:500 FECHA: 28 de Septiembre de 2018 PLANO No. 16 DEL 16
--------	---	--	--