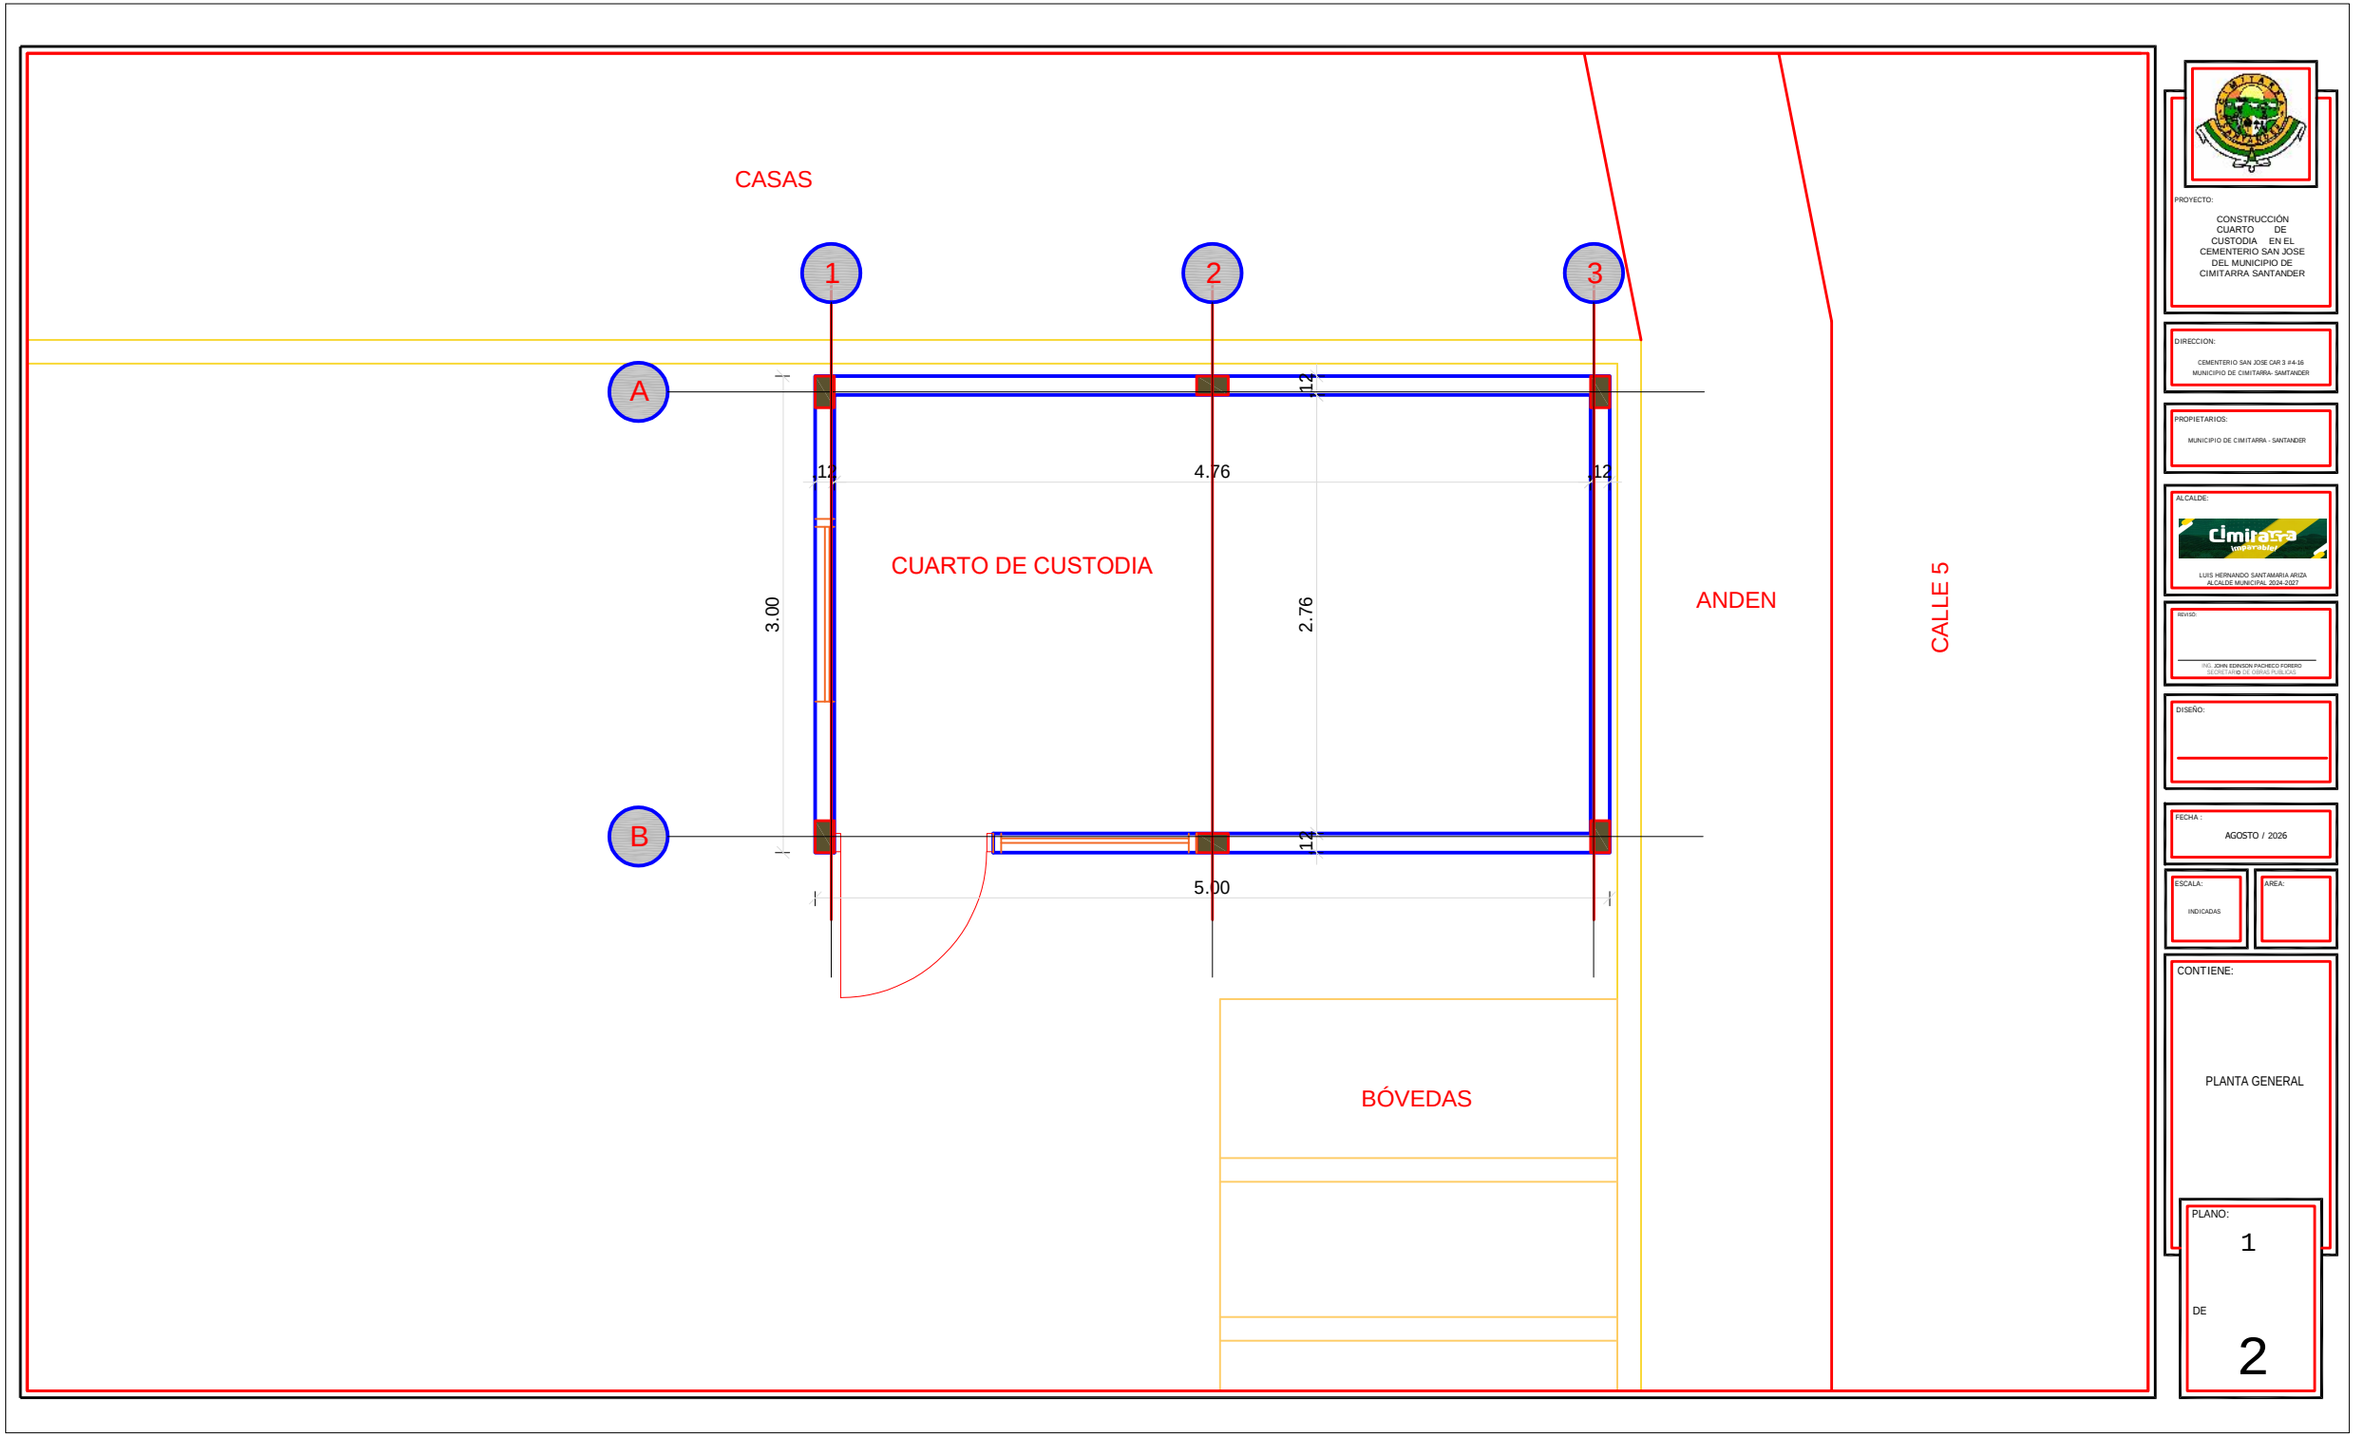


PROYECTO:

CONSTRUCCIÓN CUARTO DE CUSTODIA EN EL CEMENTERIO SAN JOSE DEL MUNICIPIO DE CIMITARRA SANTANDER

DIRECCION:

CEMENTERIO SAN JOSE CAR 3 #4-36
MUNICIPIO DE CIMITARRA- SAMTANDER

PROPIETARIOS:

MUNICIPIO DE CIMITARRA - SANTANDER

ALCALDE:

LUIS HERNANDO SANTAMARIA ARIZA
ALCALDE MUNICIPAL 2024-2027

REVISO:

ING. JOHN EDINSON PACHECO FORERO
SECRETARIO DE OBRAS PUBLICAS

DISEÑO:

FECHA :

AGOSTO / 2026

ESCALA:

INDICADAS

AREA:

CONTIENE:

PLANTA GENERAL

PLANO:

1

DE

2