



PLANO DE EQUIPOS INVERSORES  
330 KTL

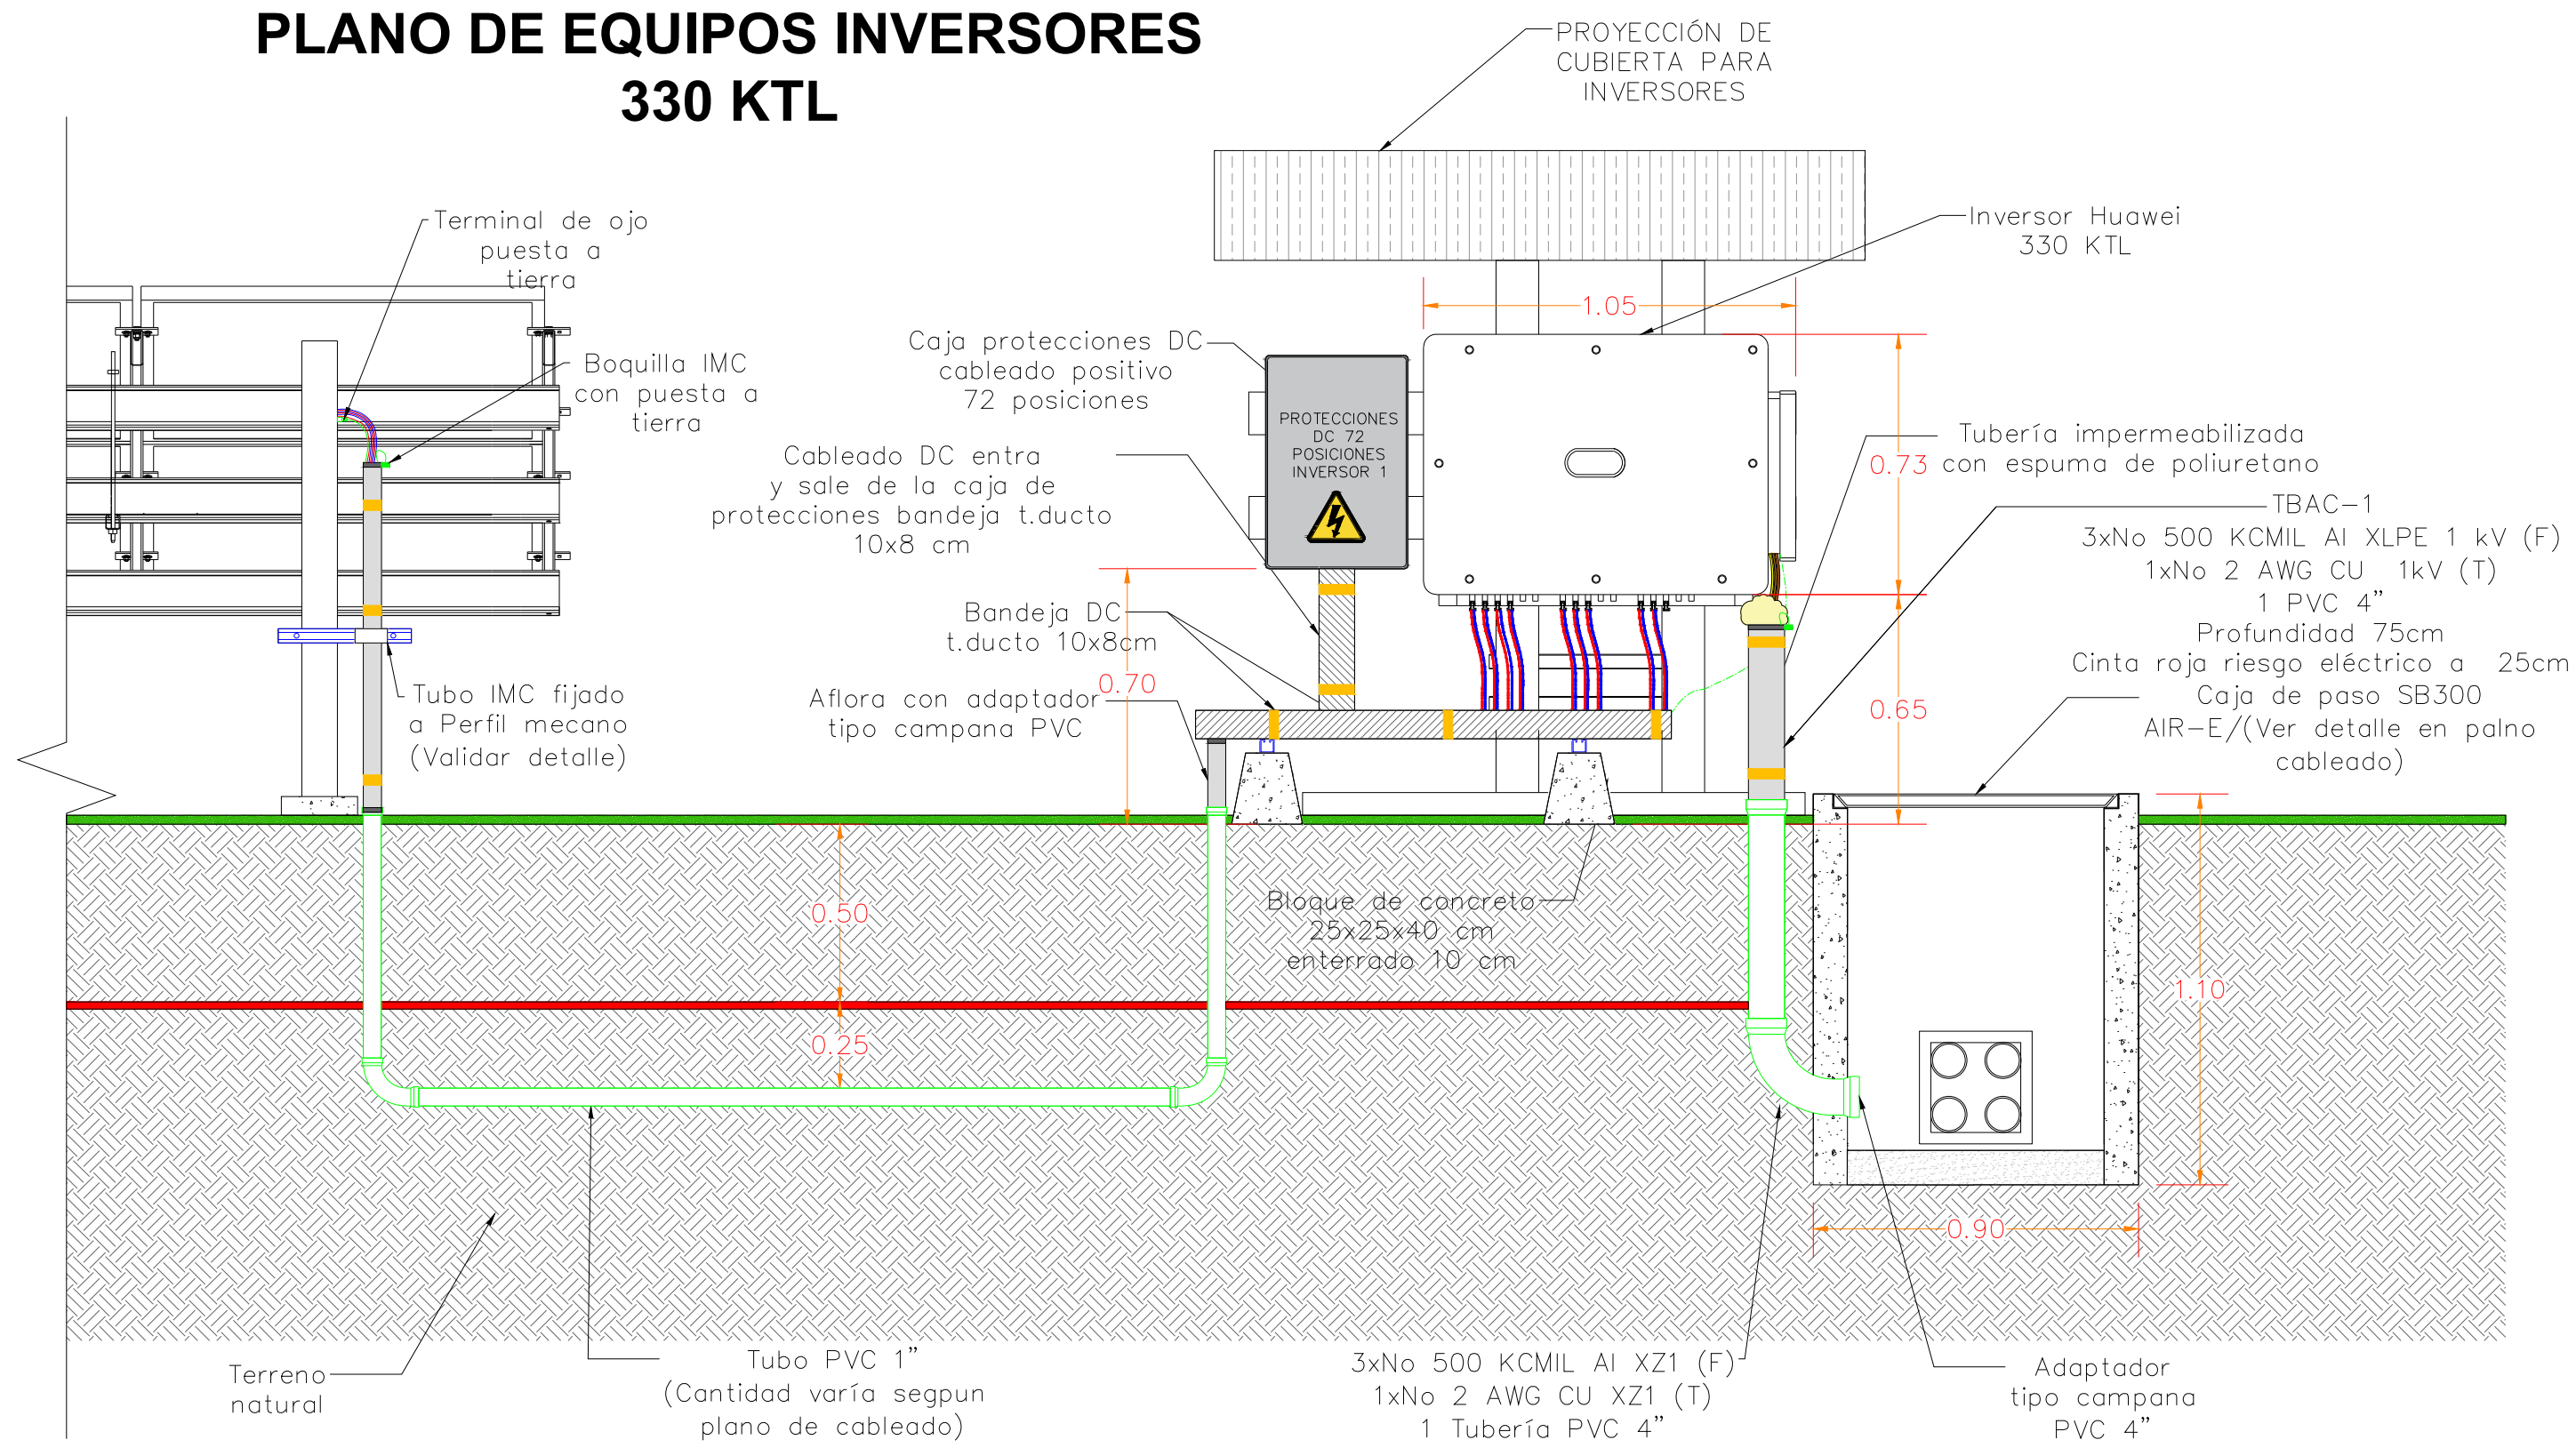


VISTA EN PLANTA INVERSOR 1

VISTA EN PLANTA INVERSOR 2


VISTA EN PLANTA INVERSOR 3

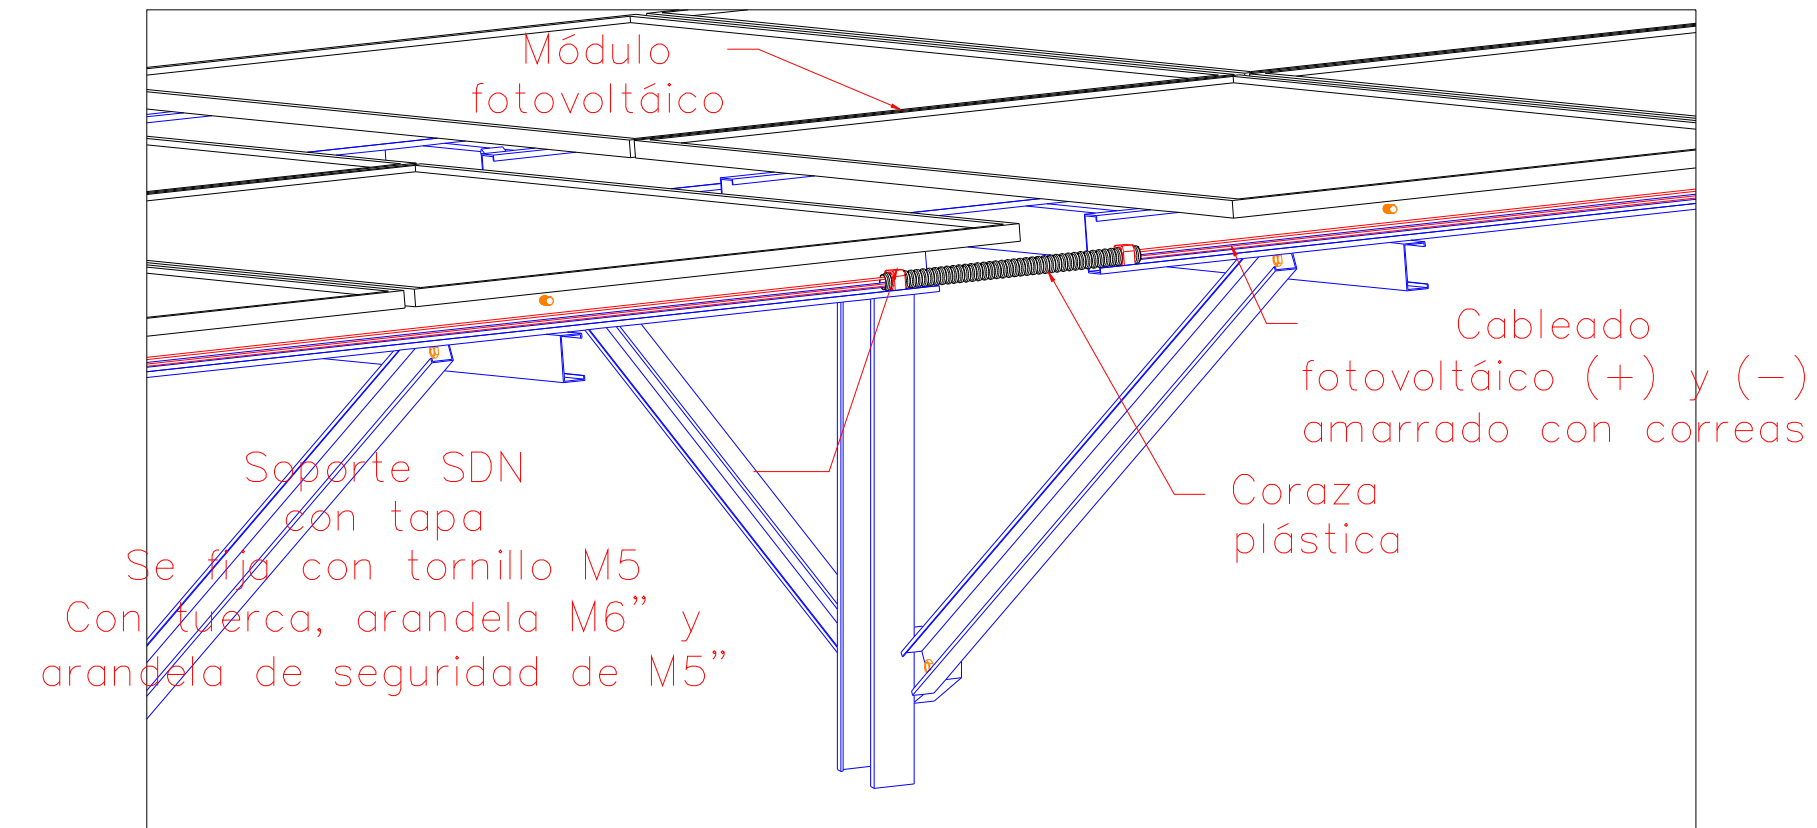


DETALLE PASOS MENORES ENTRE ISLAS  
(Esquemaático se debe validar con plano proveedor estructura)

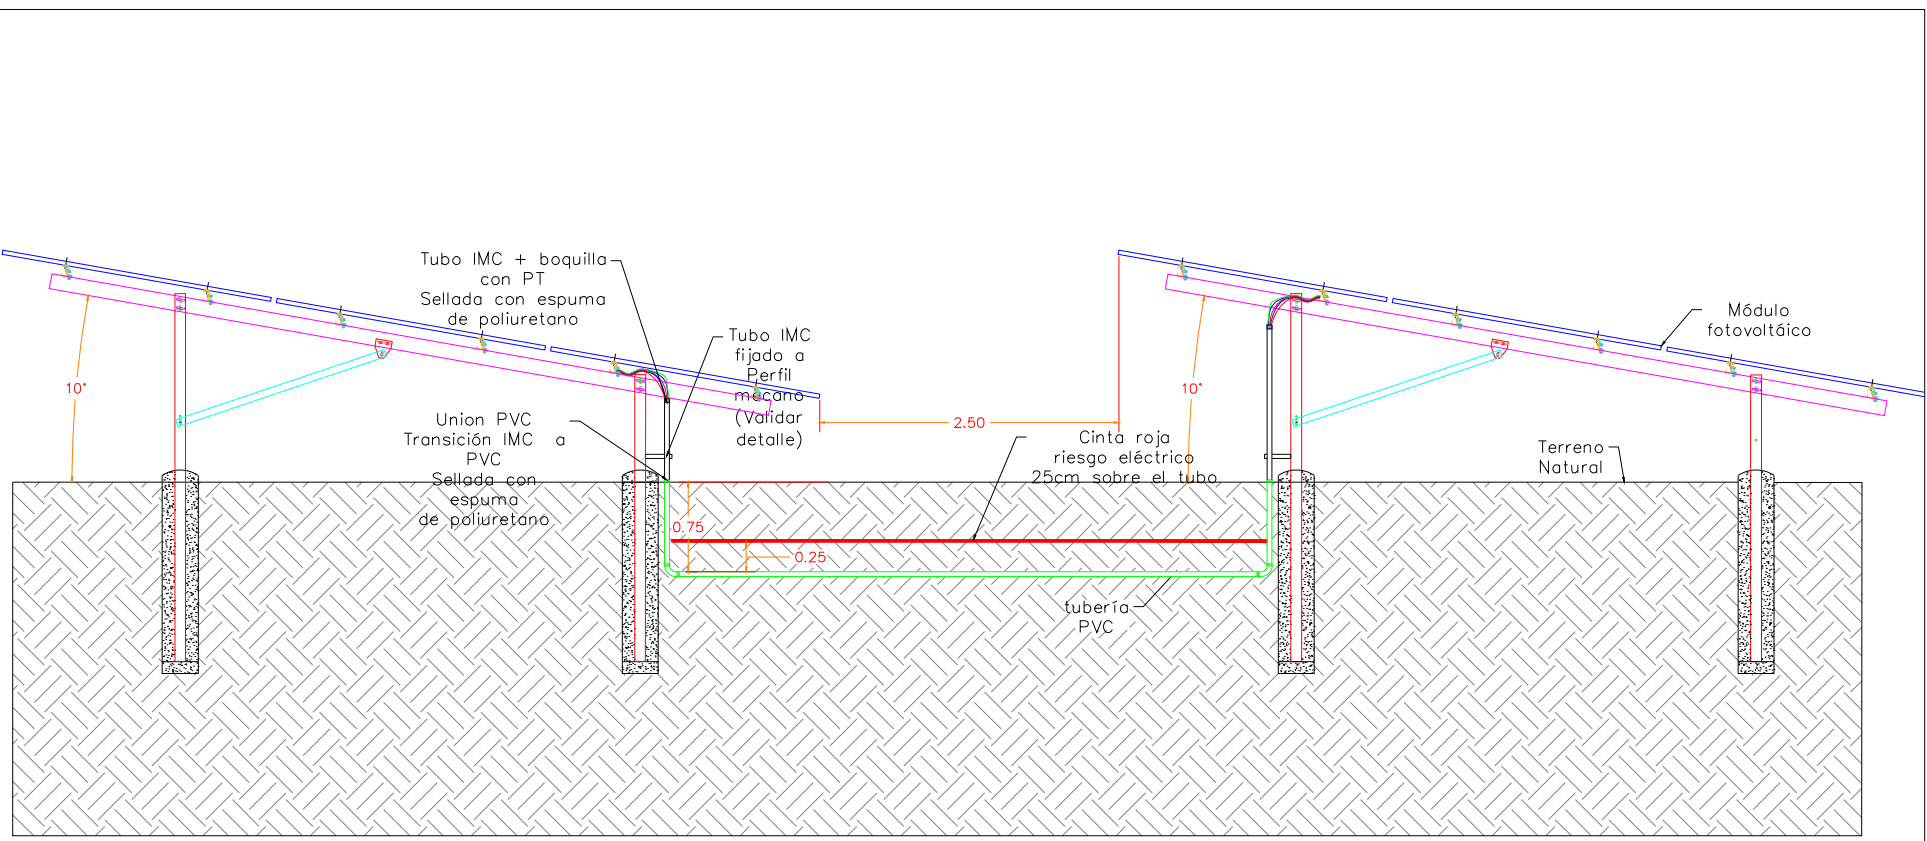

DETALLE PASO DE TUBERÍA SUBTERRANEA ENTRE ISLAS

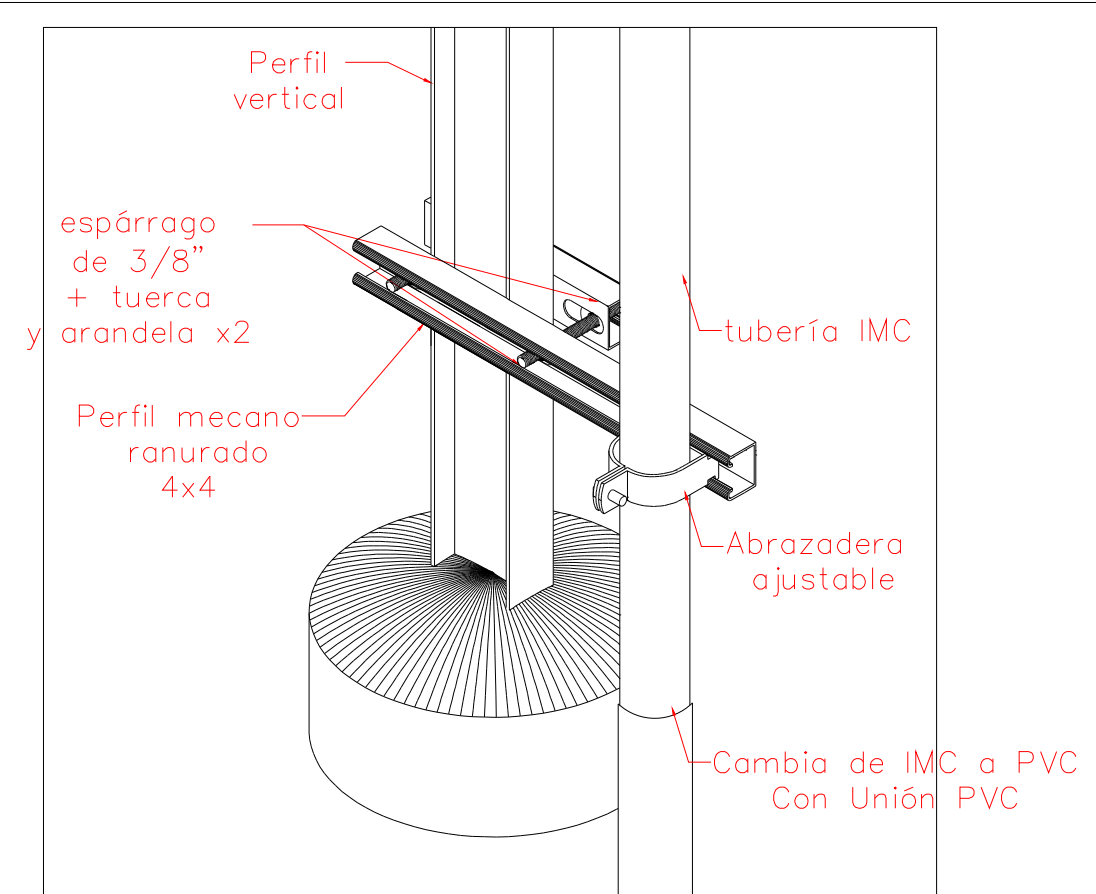


DETALLE AFLORAMIENTO  
TUBERÍA ENTRE ISLAS

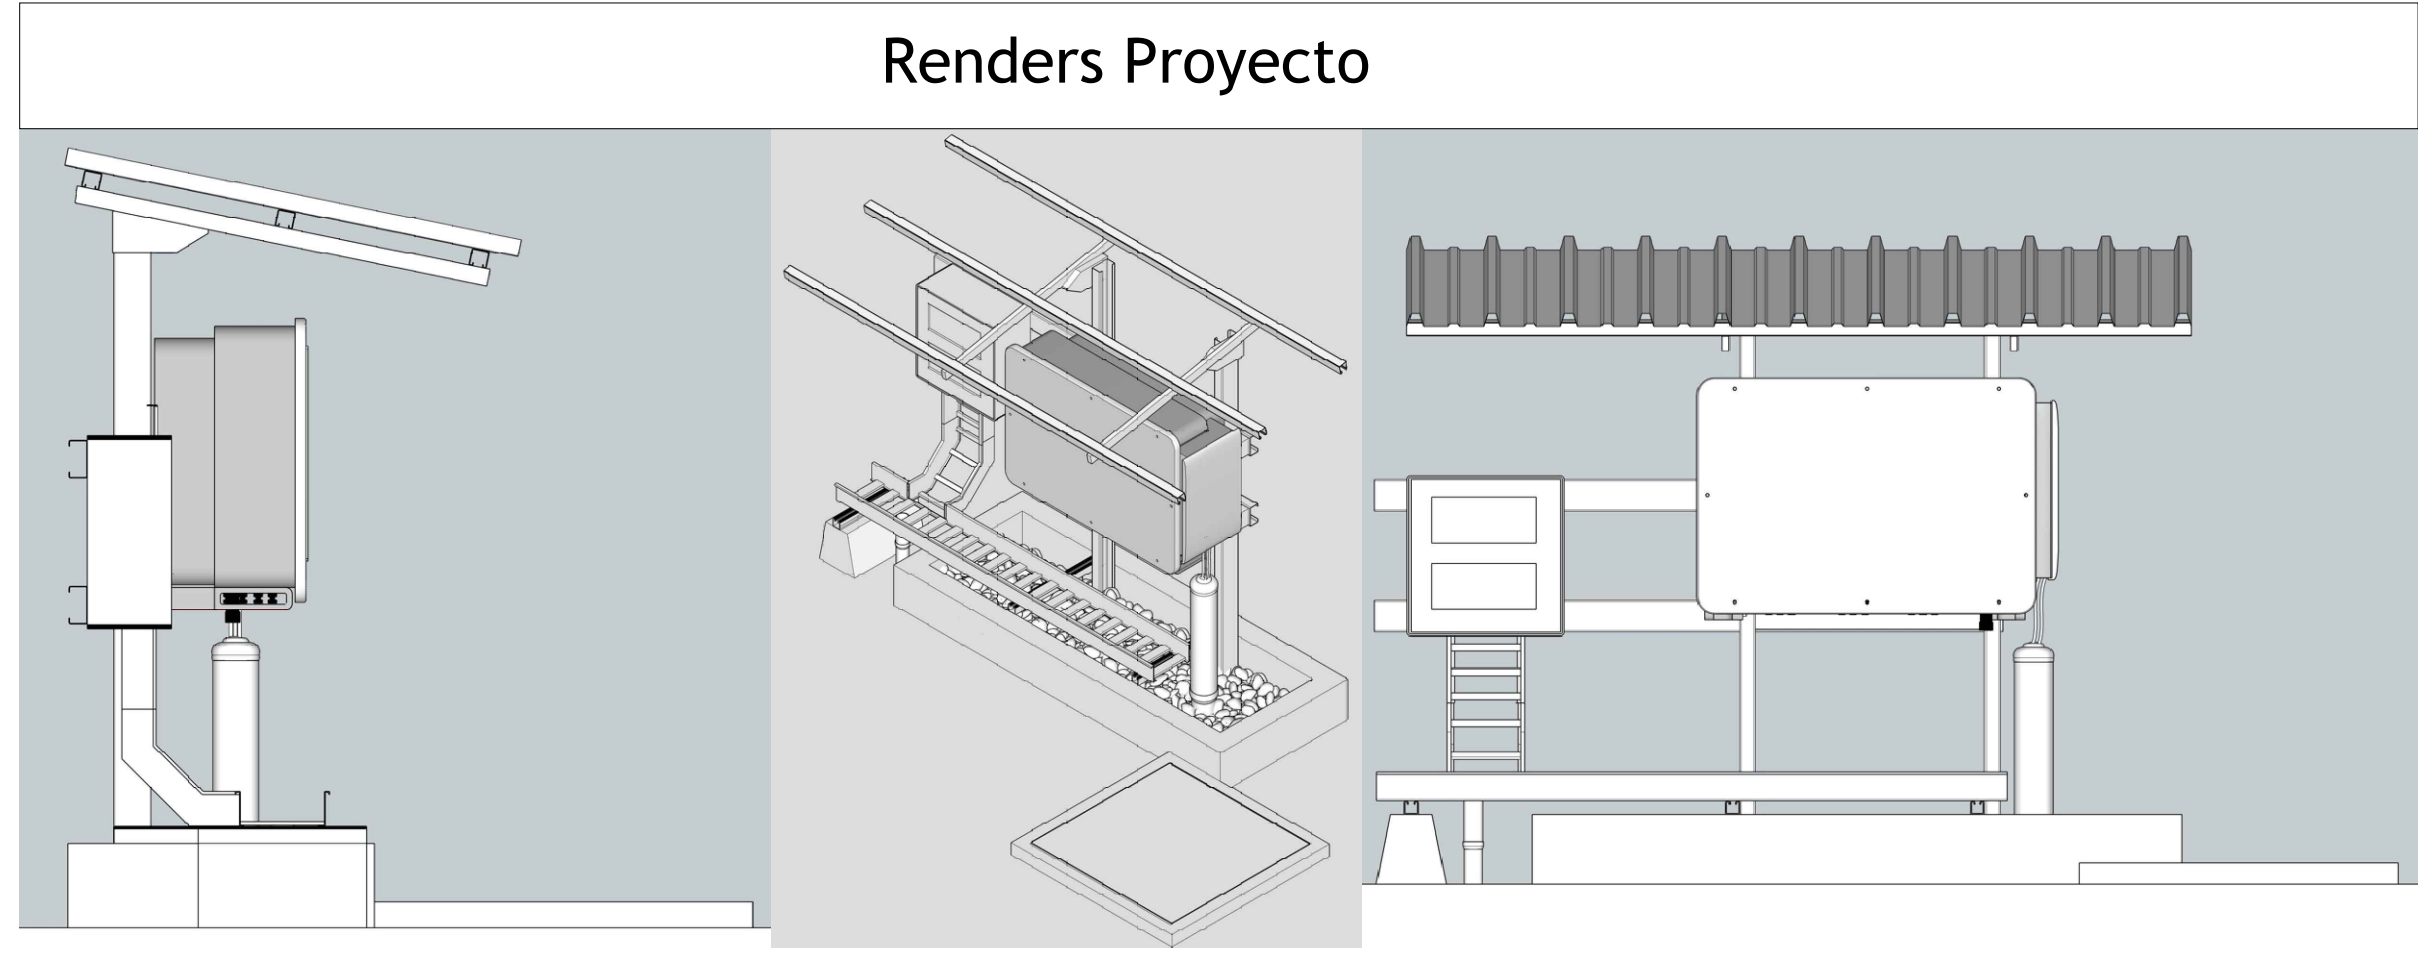


Renders Proyecto


DIMENSIONES INVERSOR

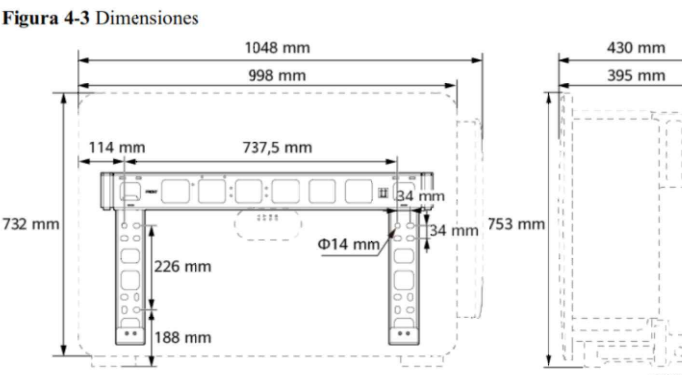


PT INVERSOR 330 KTL

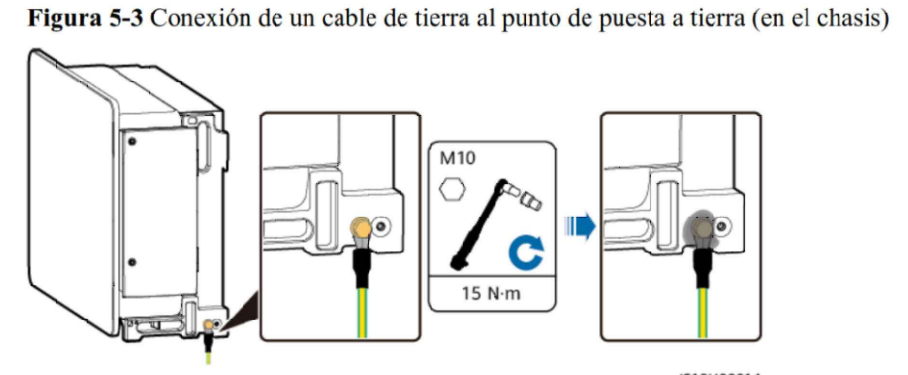


MEDIDAS TERMINALES

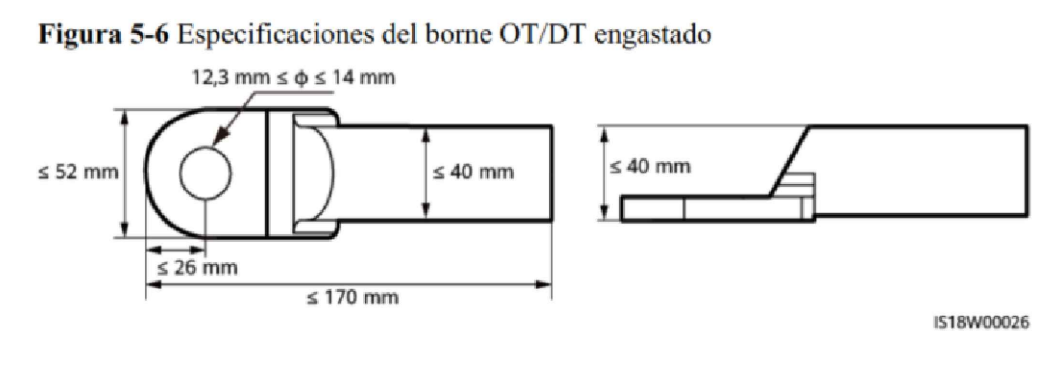

CONEXIÓN AC INVERSOR

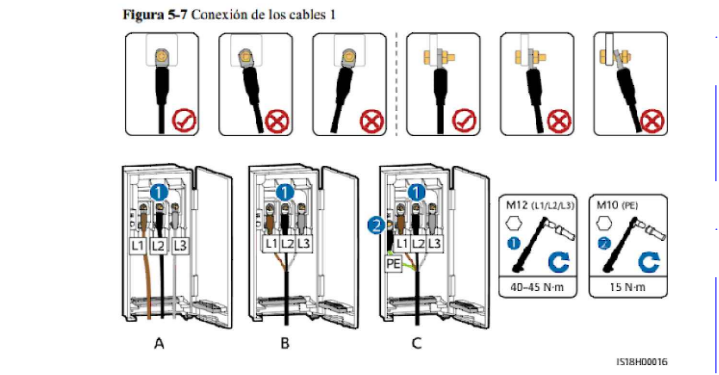

DETALLES DE INVERSOR

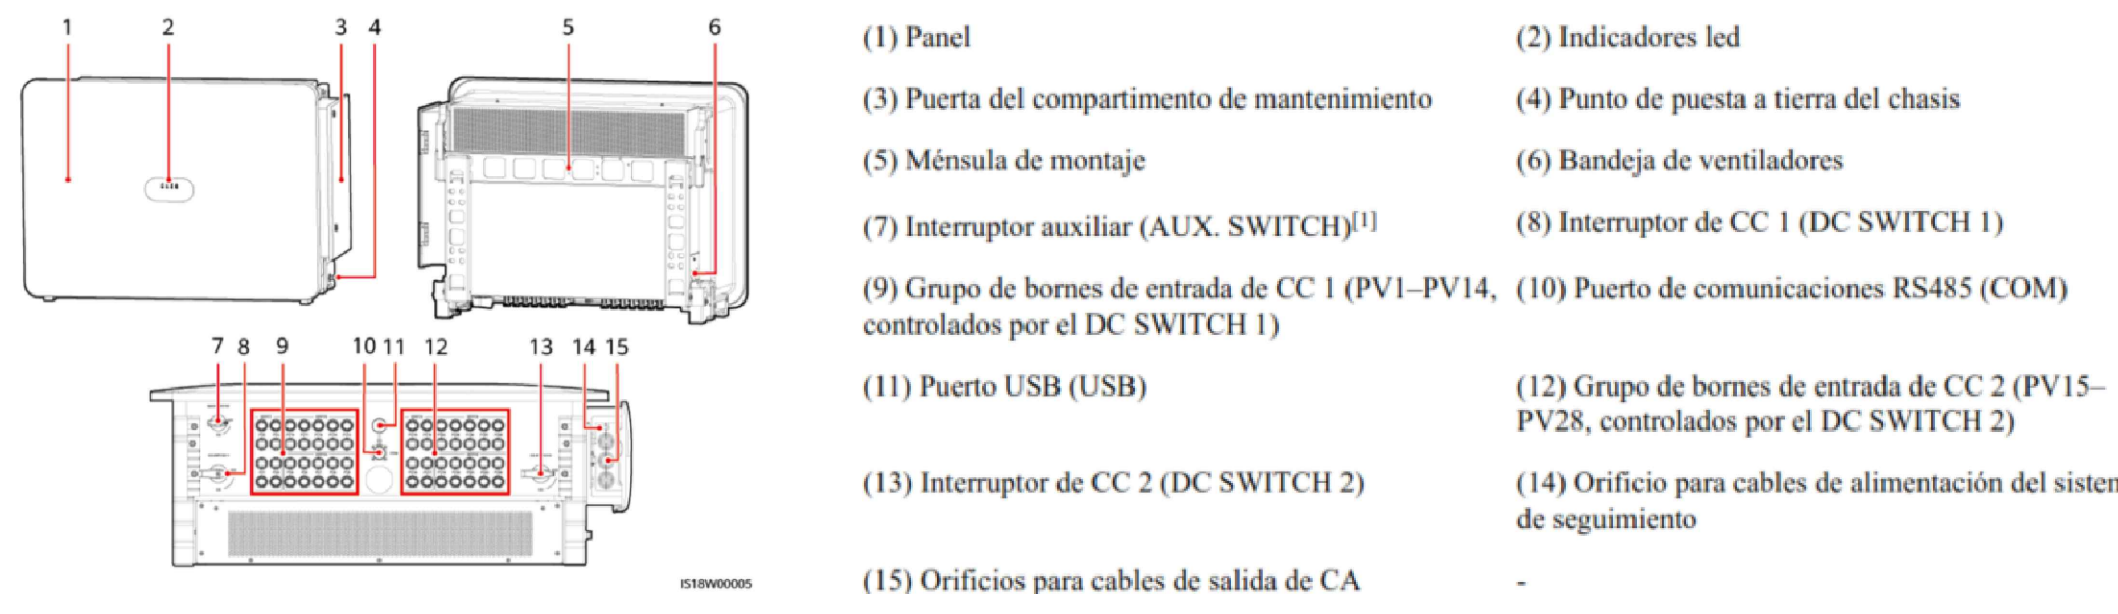

DISTANCIAS DEL INVERSOR

