

Ubicacion aires acondicionados PISO 1 - SENA LAGOS

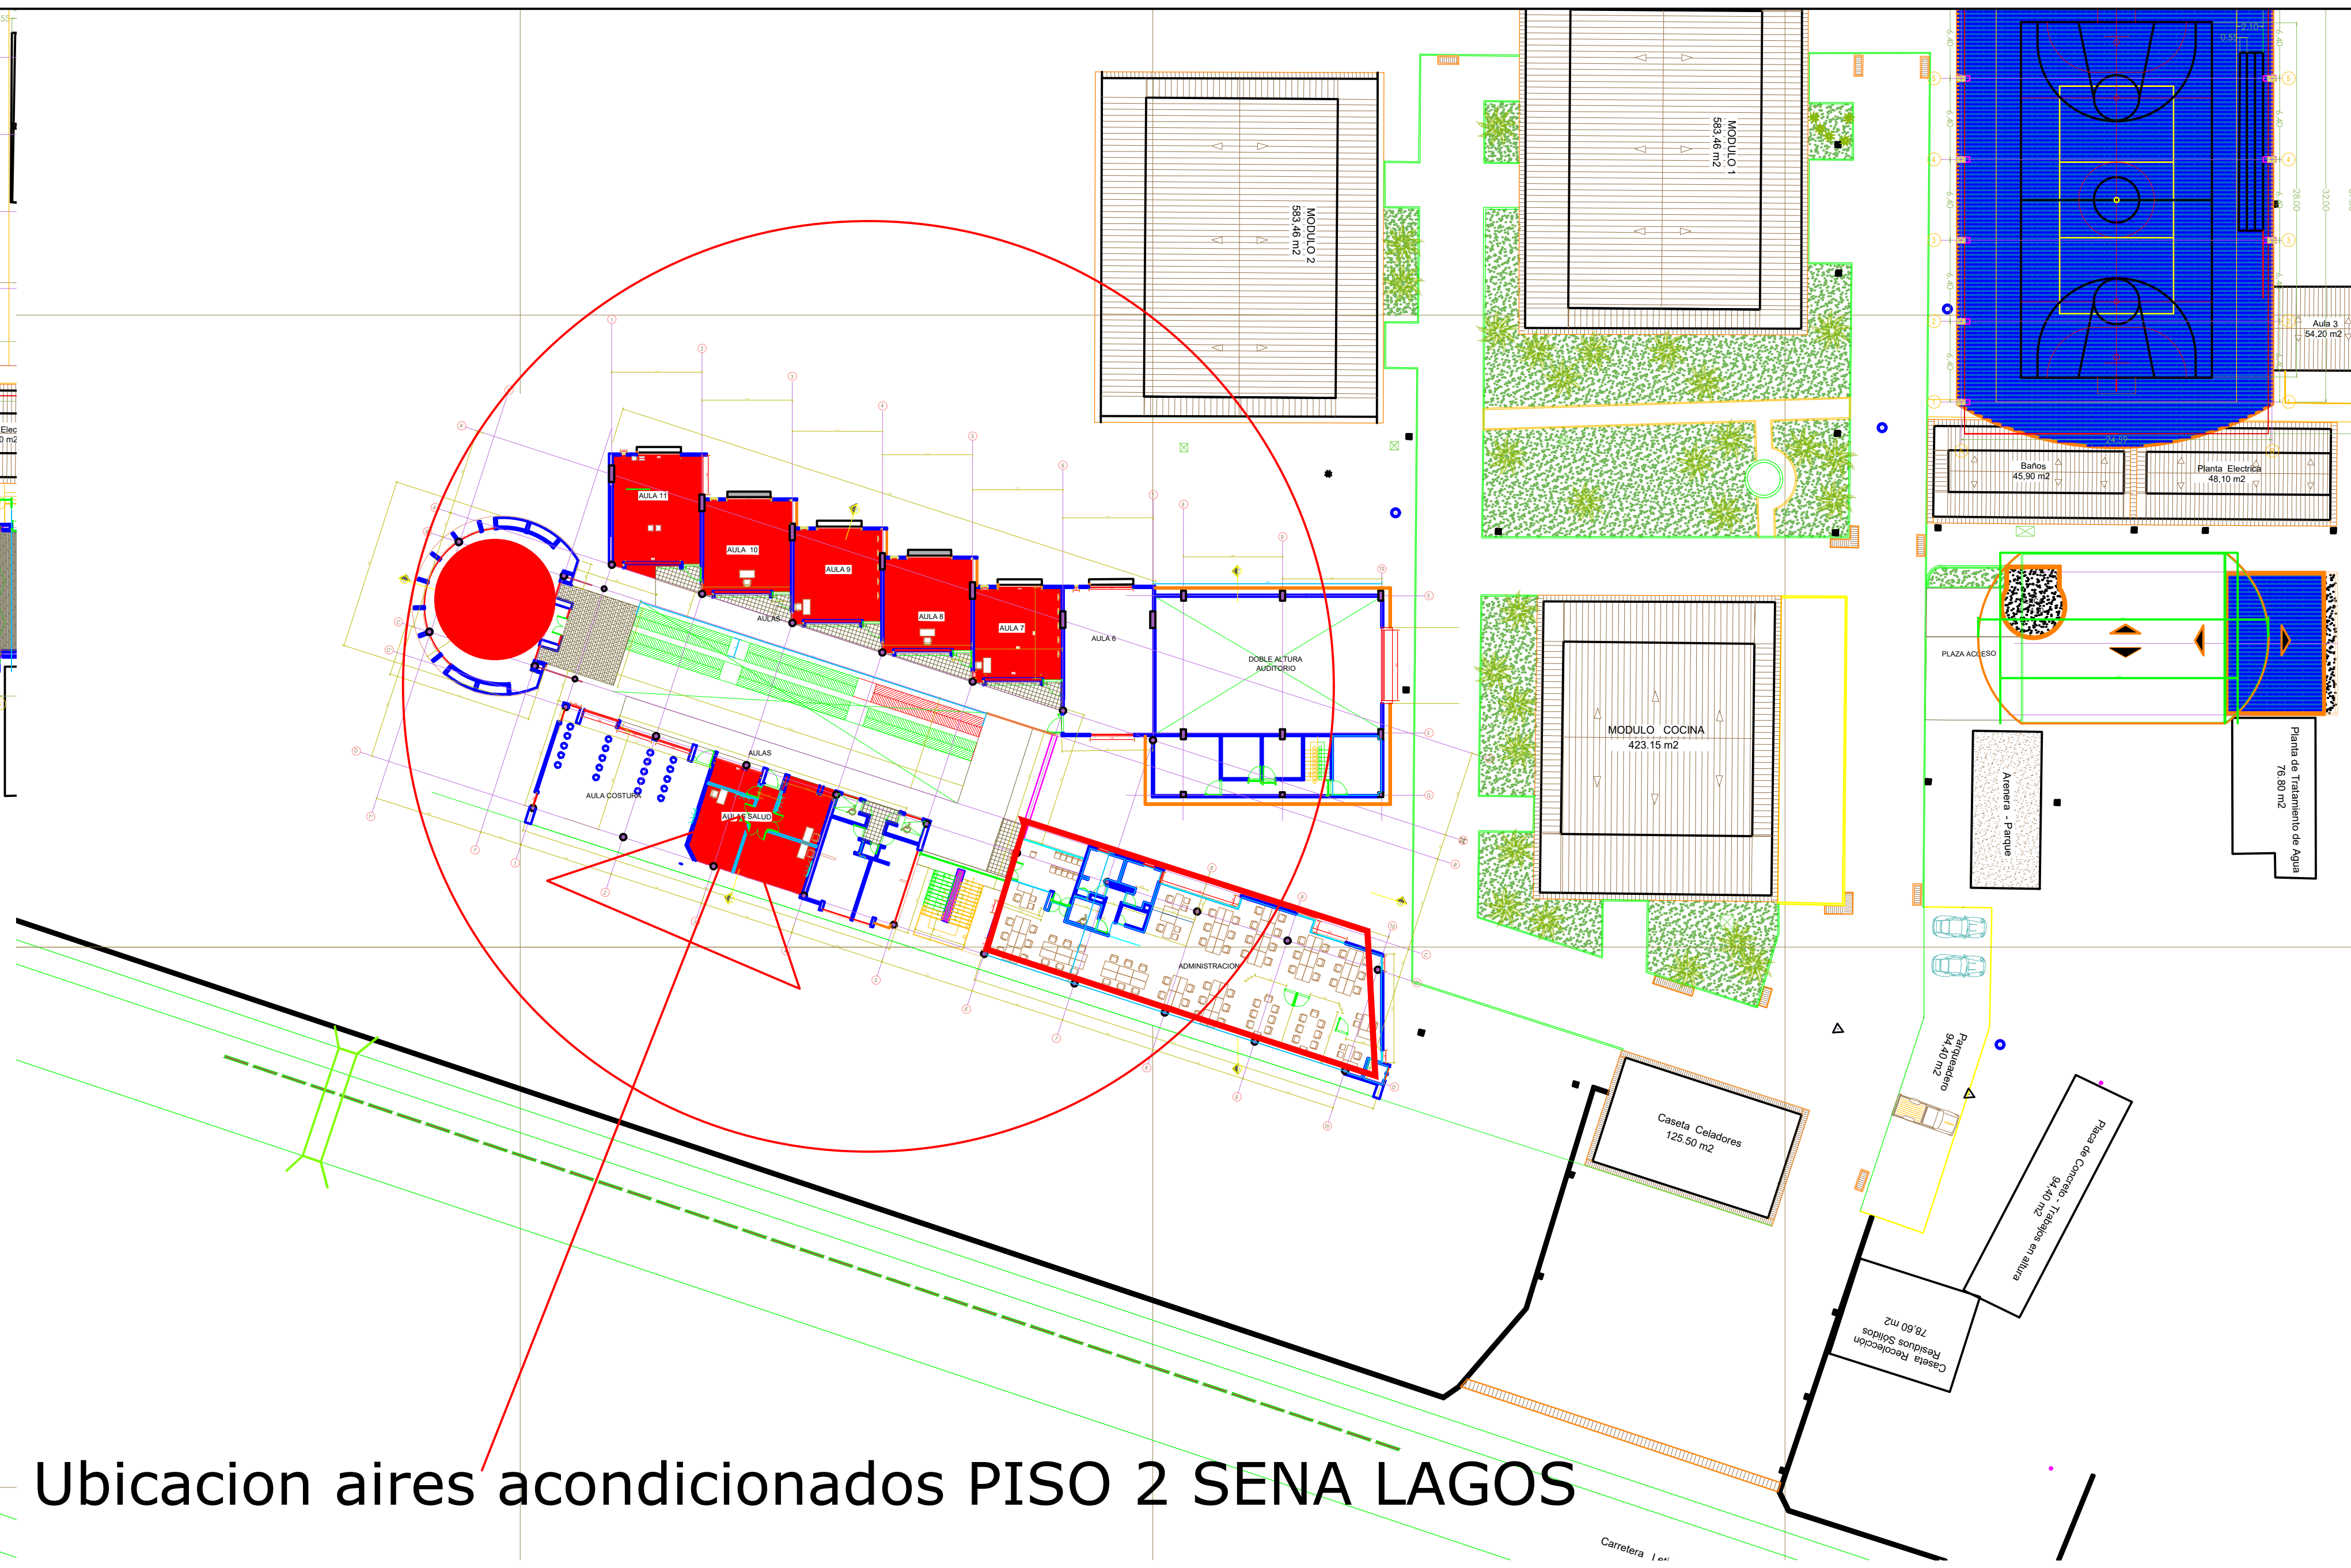

Ubicacion aires acondicionados PISO 2 SENA LAGOS

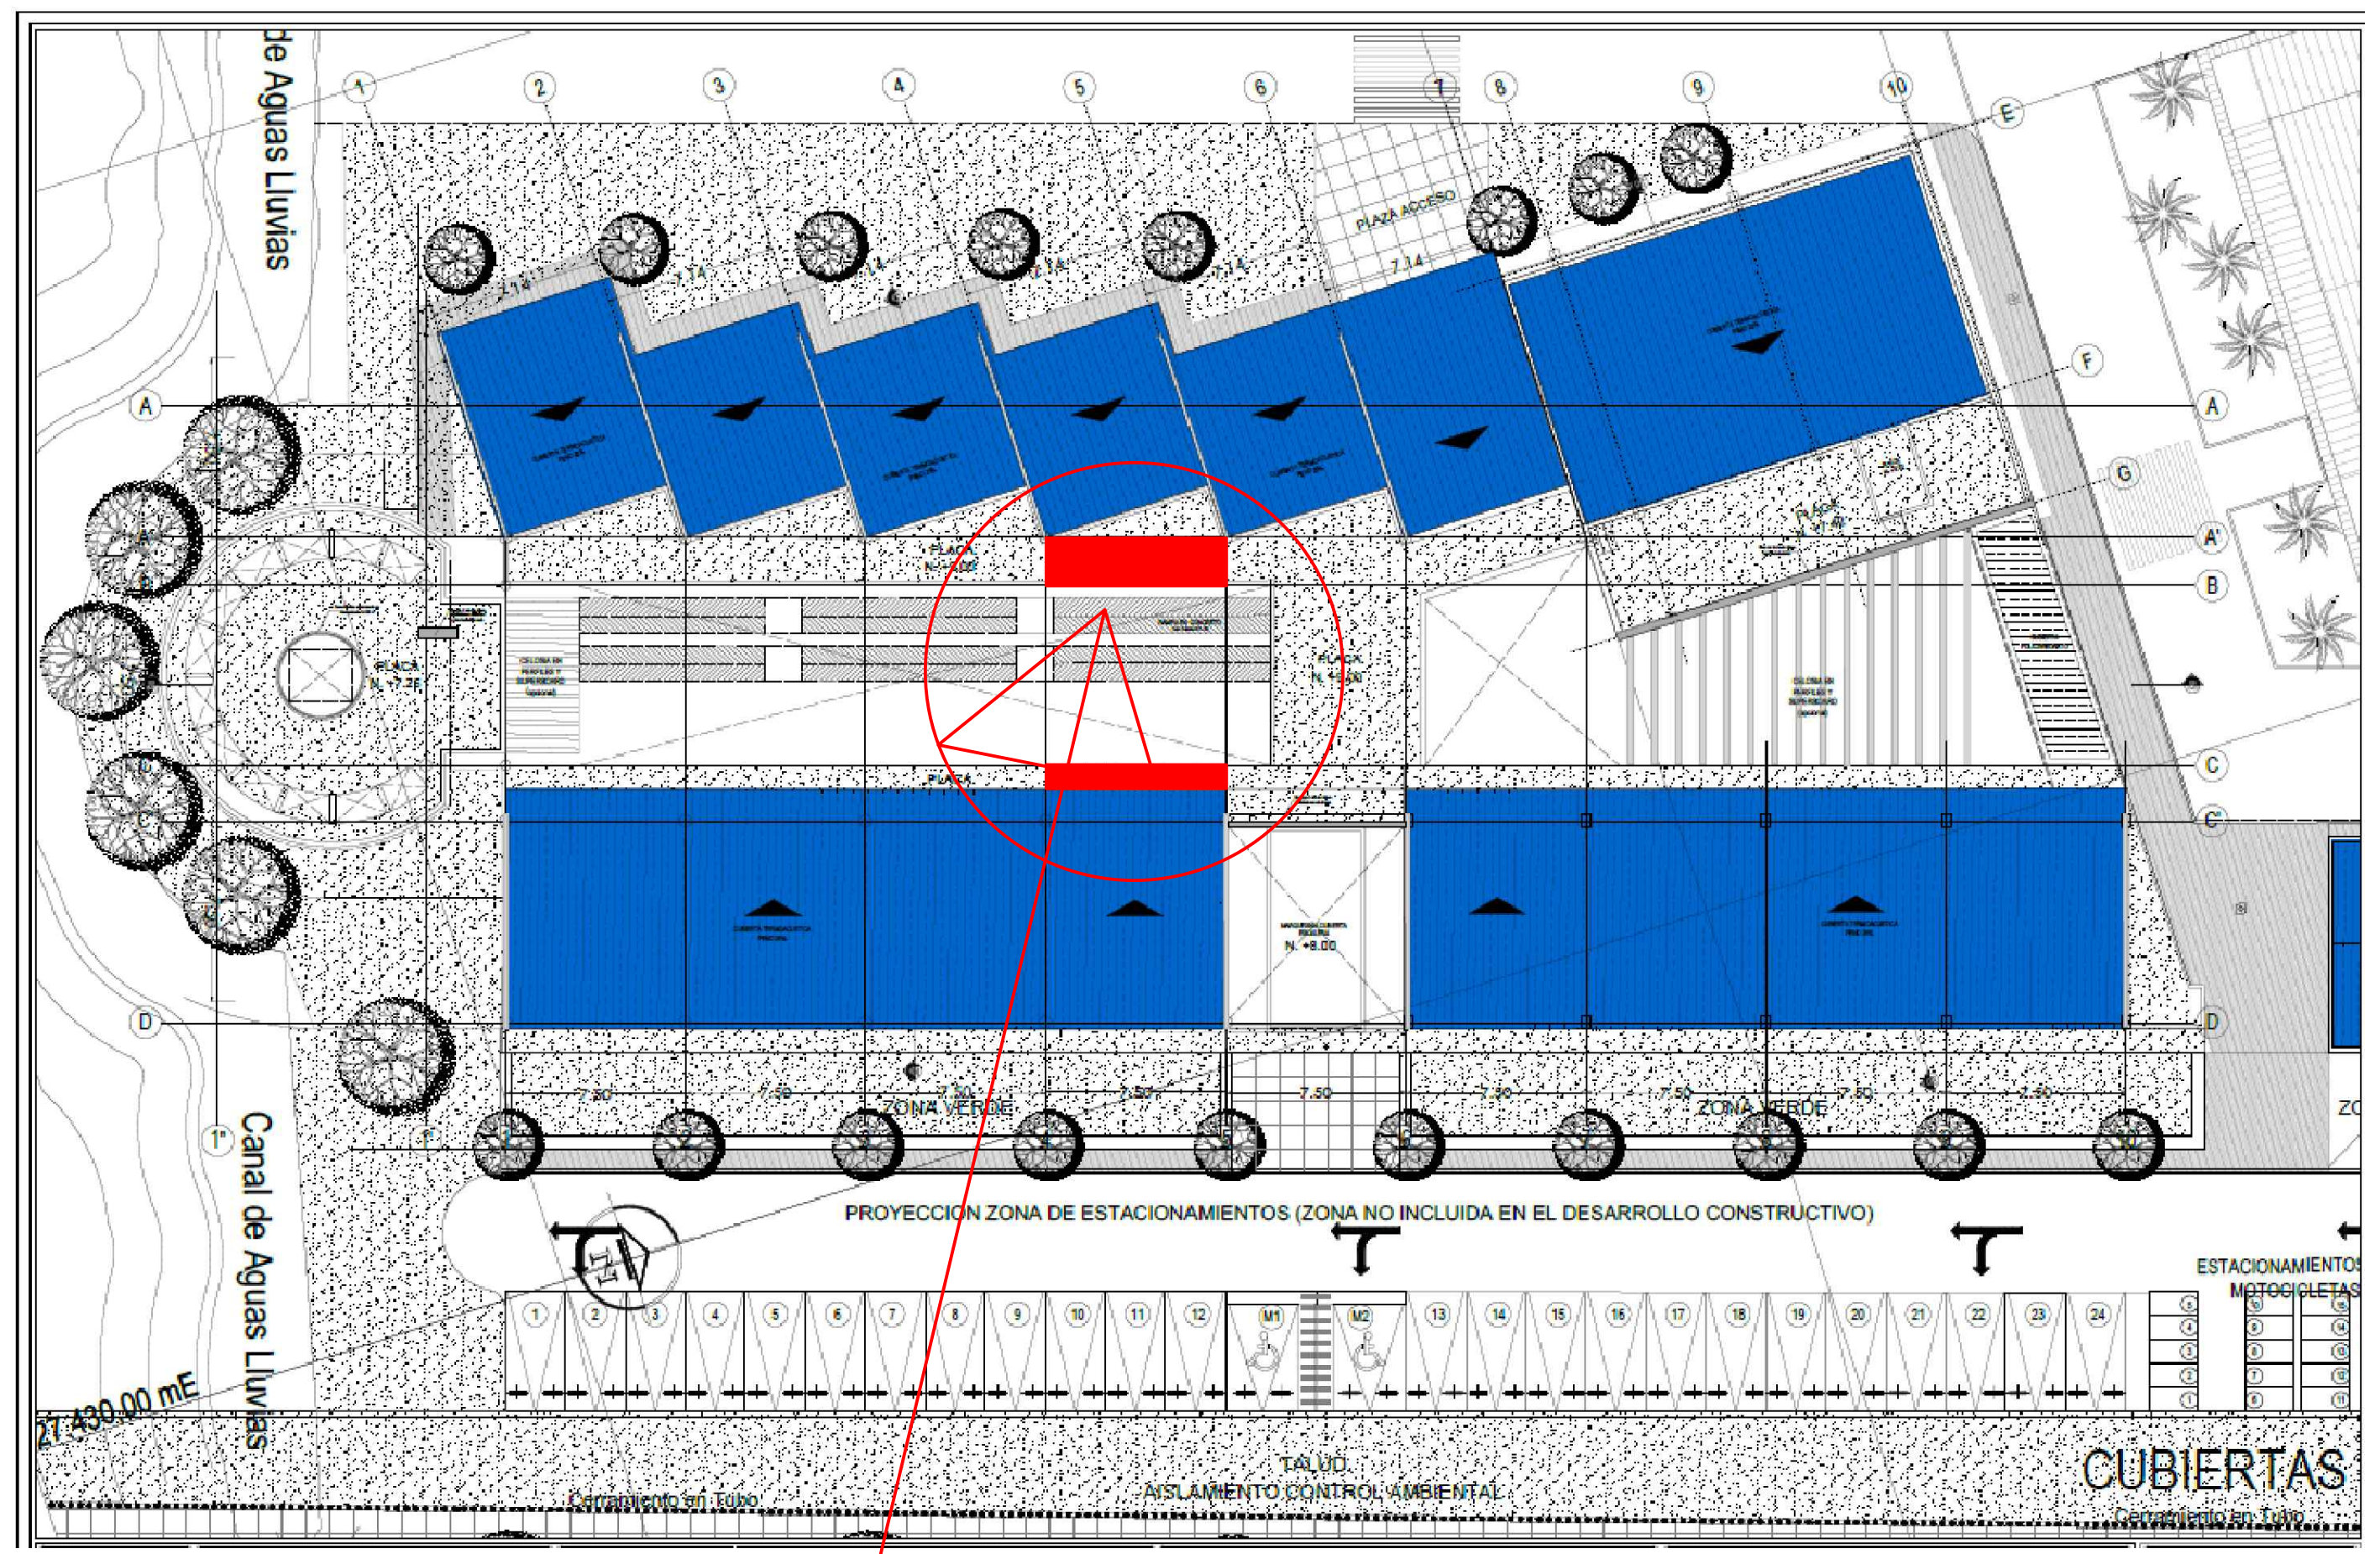

Ubicacion Condensadores maestra y esclava- Cubierta SENA LAGOS

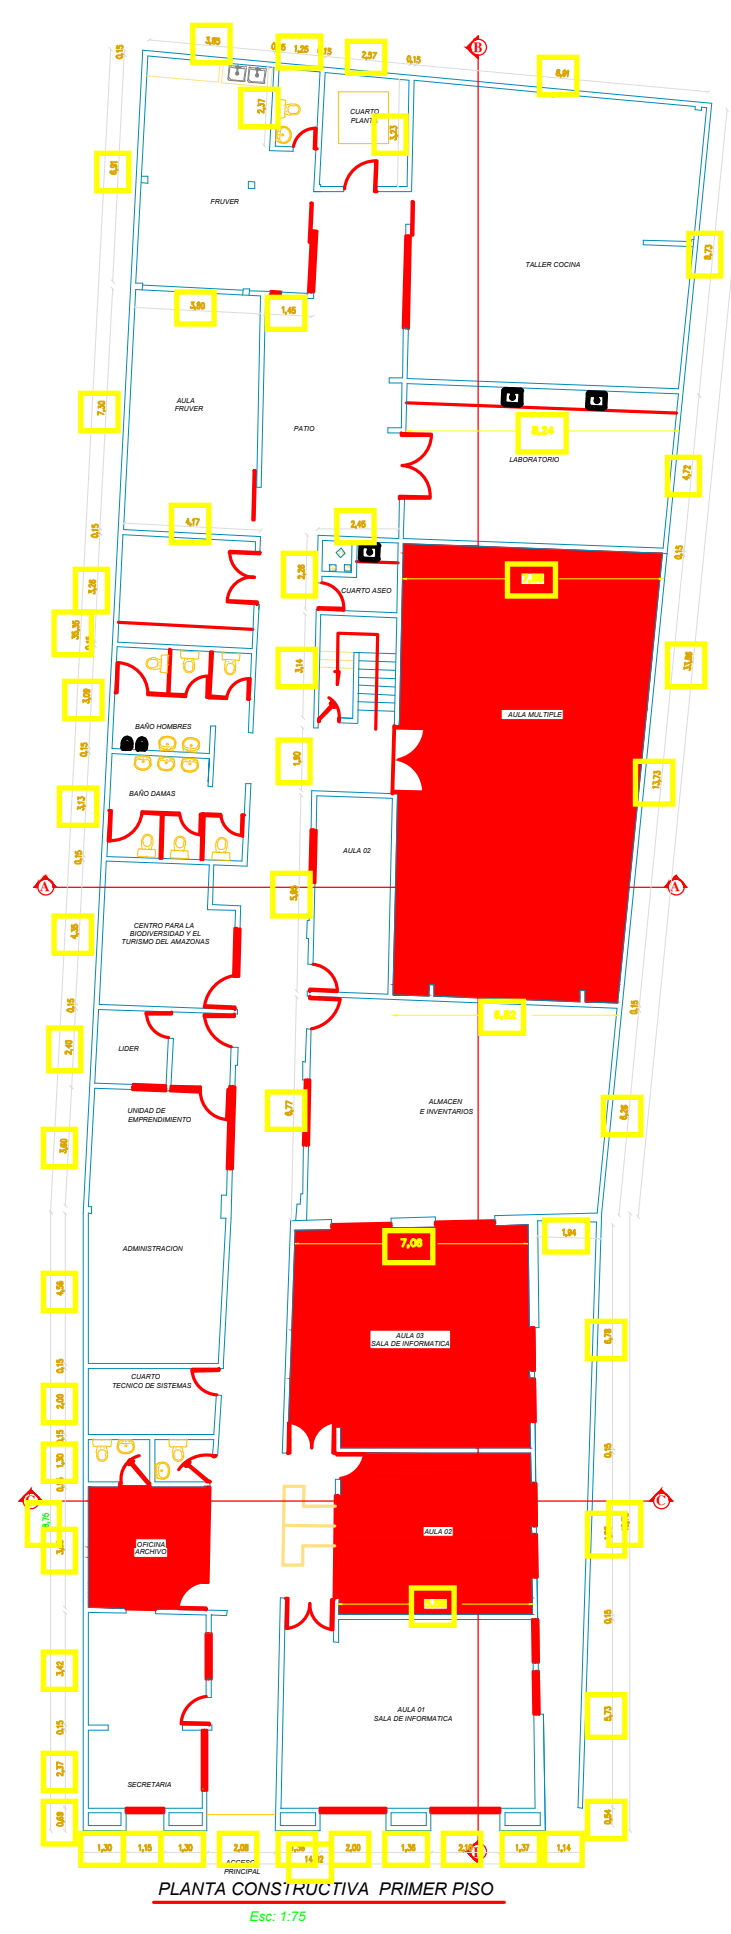

Ubicacion aires acondicionados PISO 1 - SENA CENTRO

SERVICIO NACIONAL DE APRENDIZAJE	
CENTRO PARA LA BIODIVERSIDAD Y EL TURISMO DEL AMAZONAS	
PROYECTO: MANTENIMIENTO PREVENTIVO Y CORRECTIVO DE SISTEMAS DE AIRES ACONDICIONADOS DEL CENTRO PARA LA BIODIVERDIDAD Y EL TURISMO DEL AMAZONAS	
UBICACIÓN: MUNICIPIO DE LETICIA - SENA LAGOS Y SENA CENTRO	
CONTIENE: PLANO DE LOCALIZACION MANTENIMIENTO DE AIRES ACONDICIONADOS SENA REGIONAL AMAZONAS	
ELABORO: MARIA CAMILA GOENAGA **PROFESIONAL GRUPO DE APOYO ADMINISTRATIVO MIXTO.**	
REVISÓ: MARIA CAMILA GOENAGA **PROFESIONAL GRUPO DE APOYO ADMINISTRATIVO MIXTO.**	
OBSERVACIONES:	
ESCALA: 1/200	FECHA: JULIO/2026
1 DE 1	