


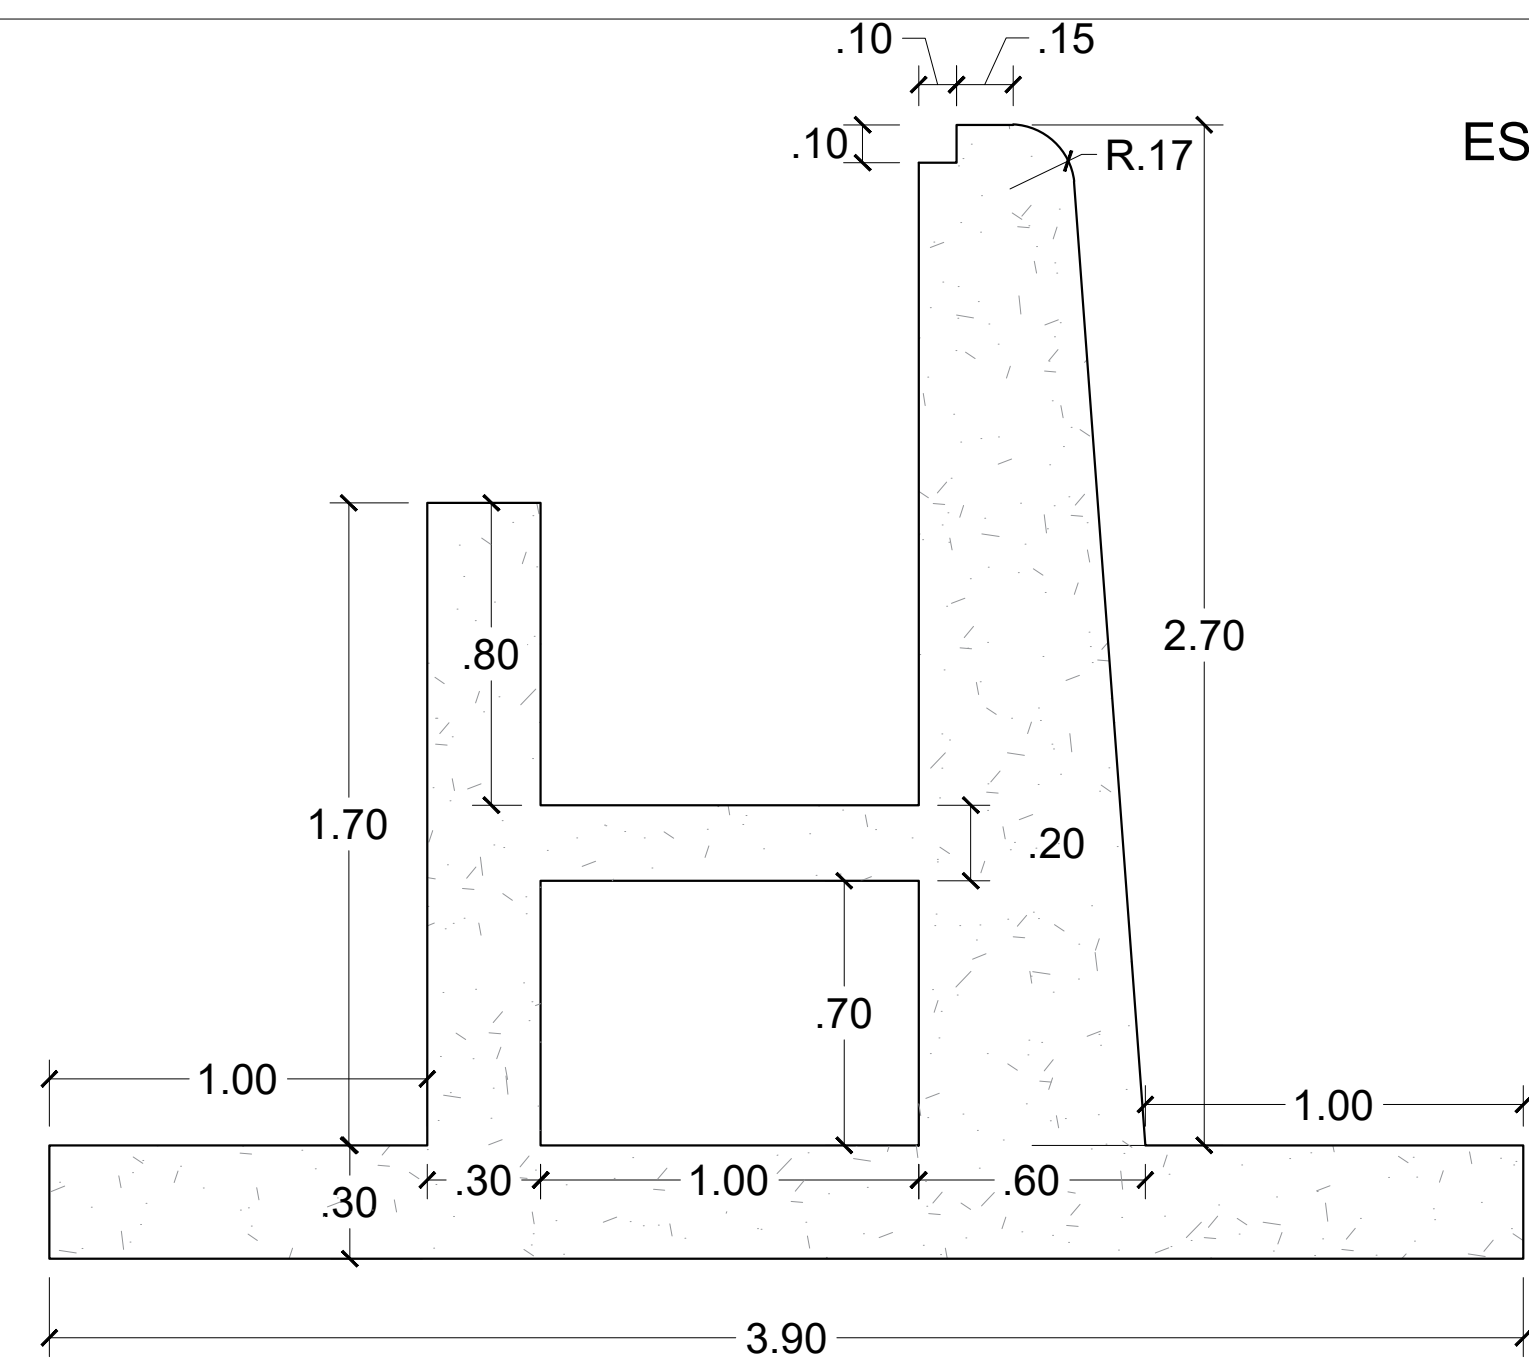
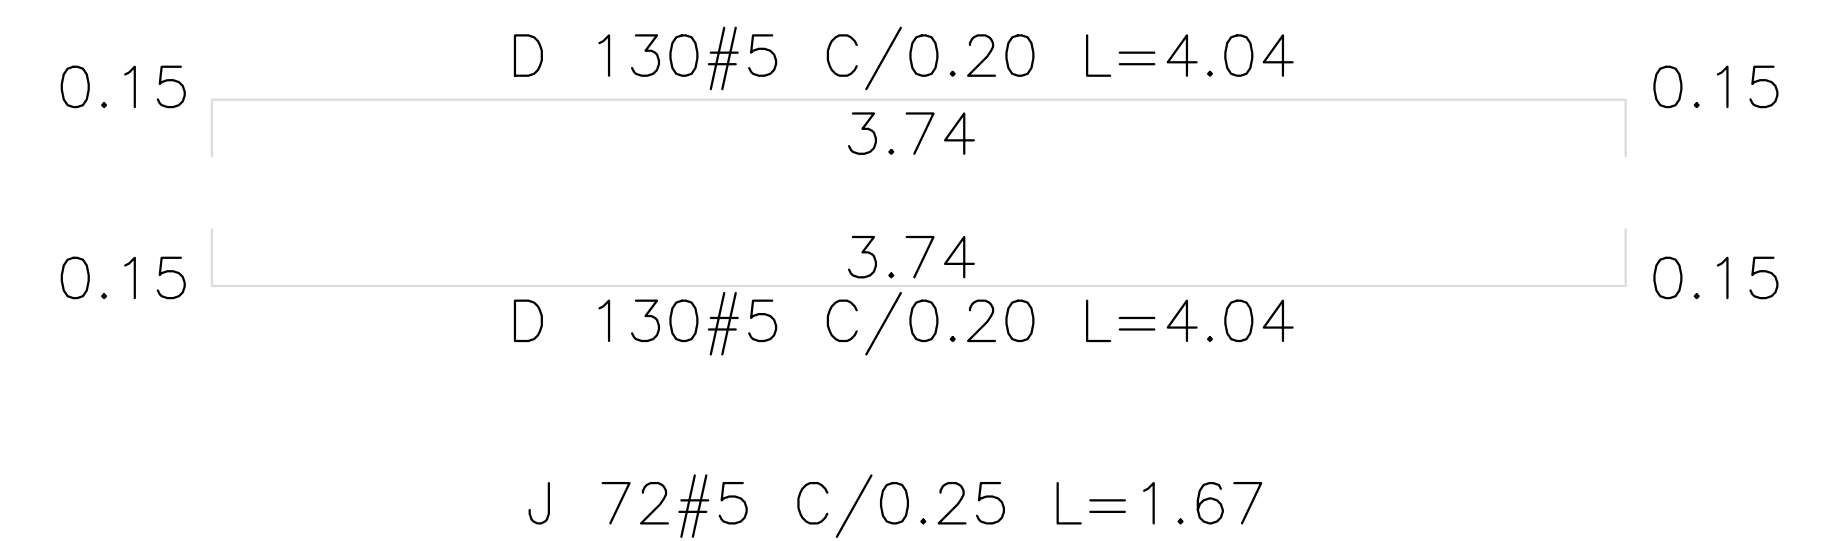
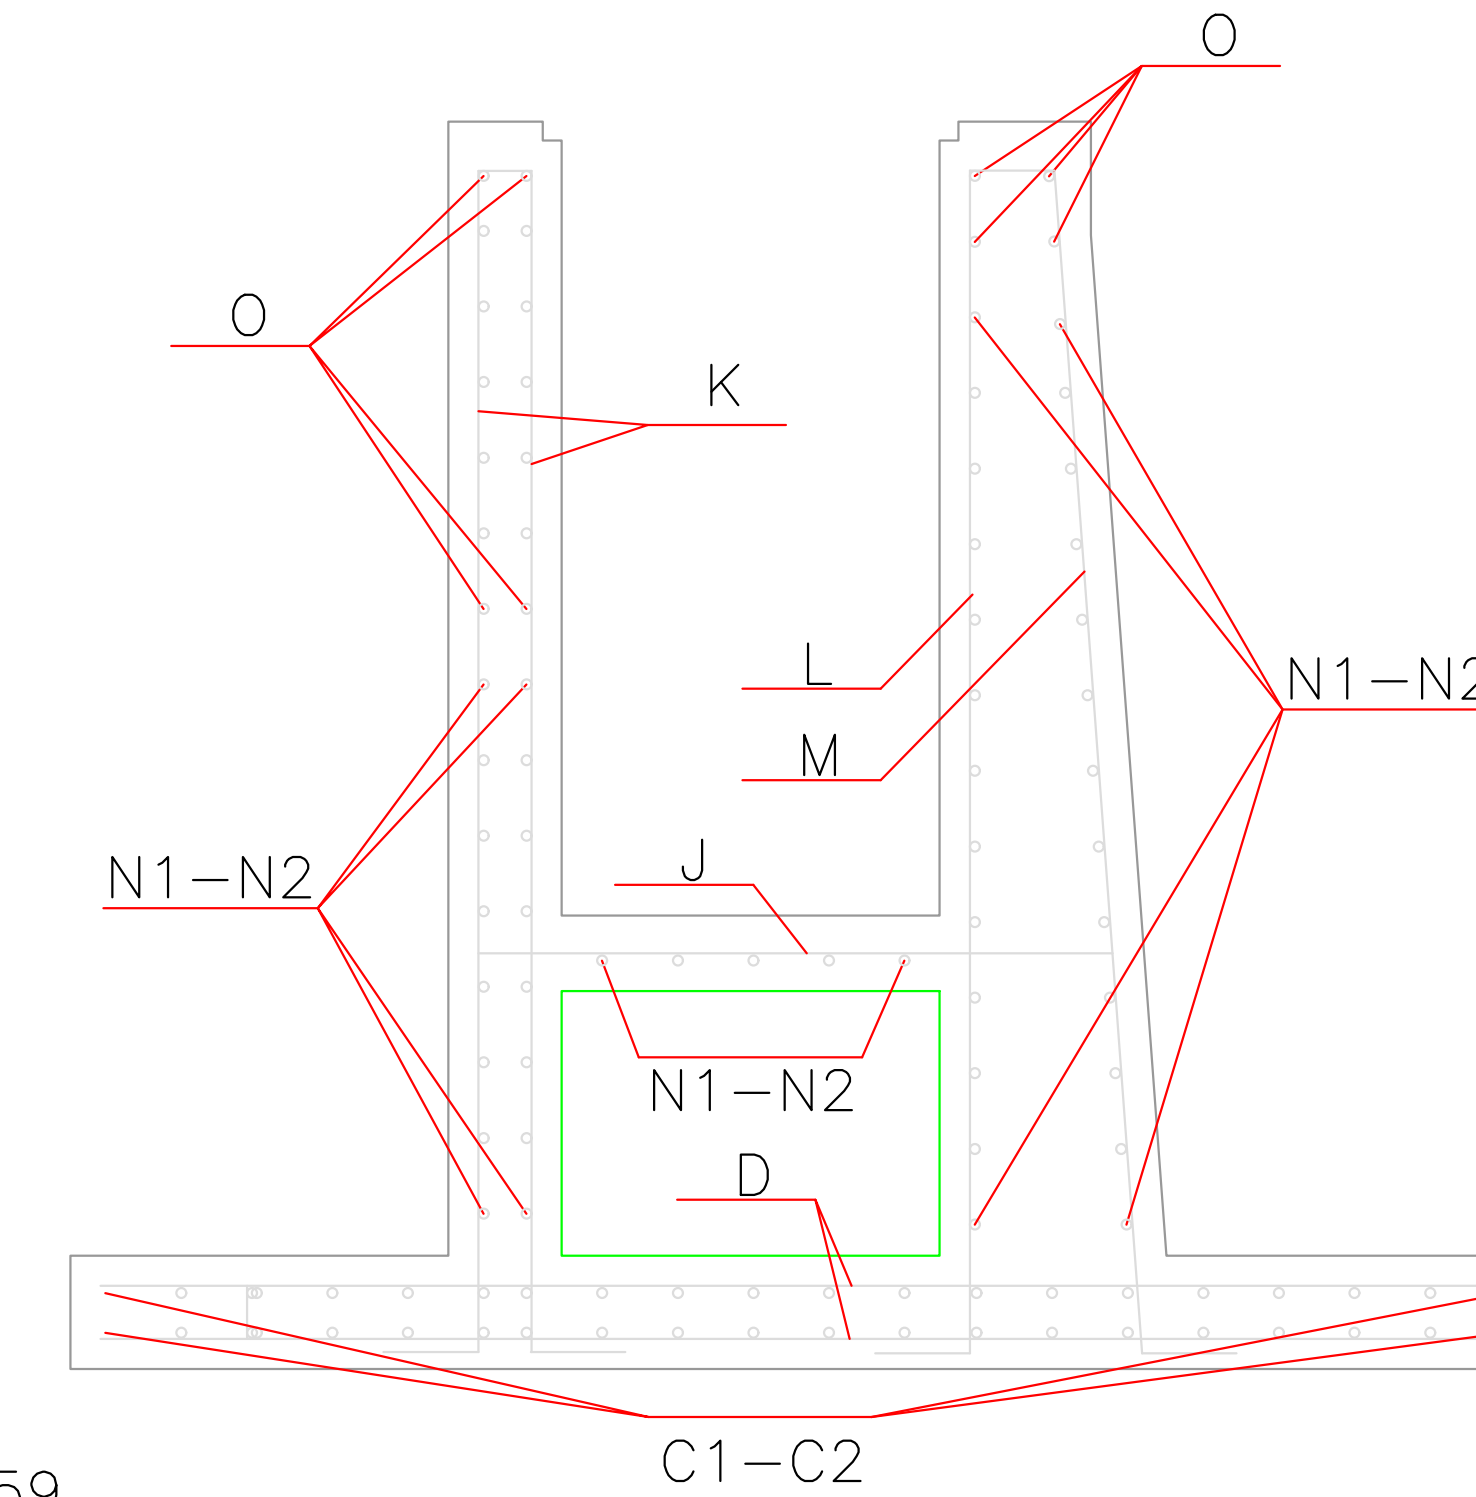
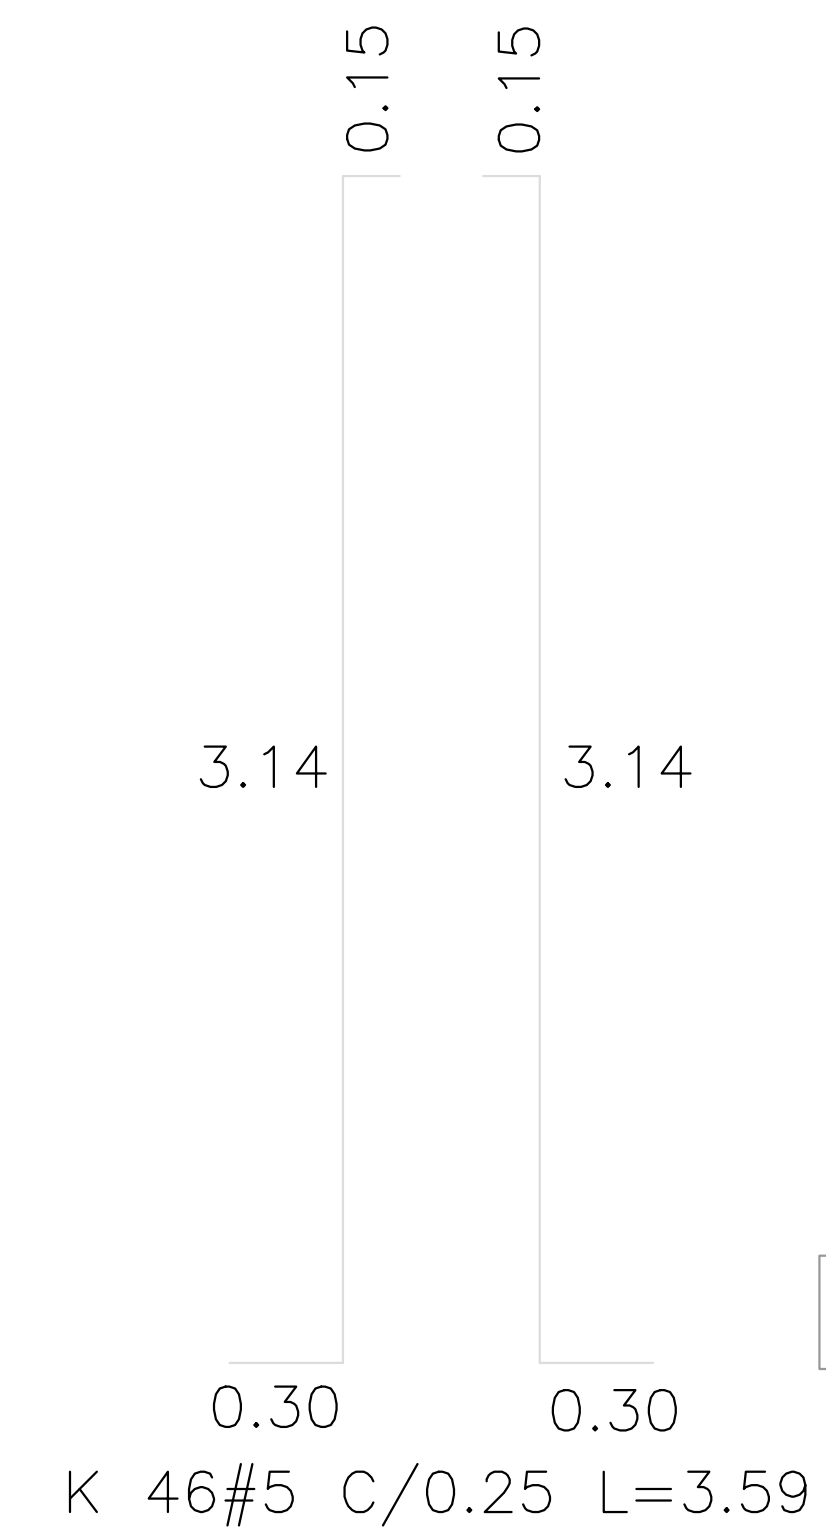
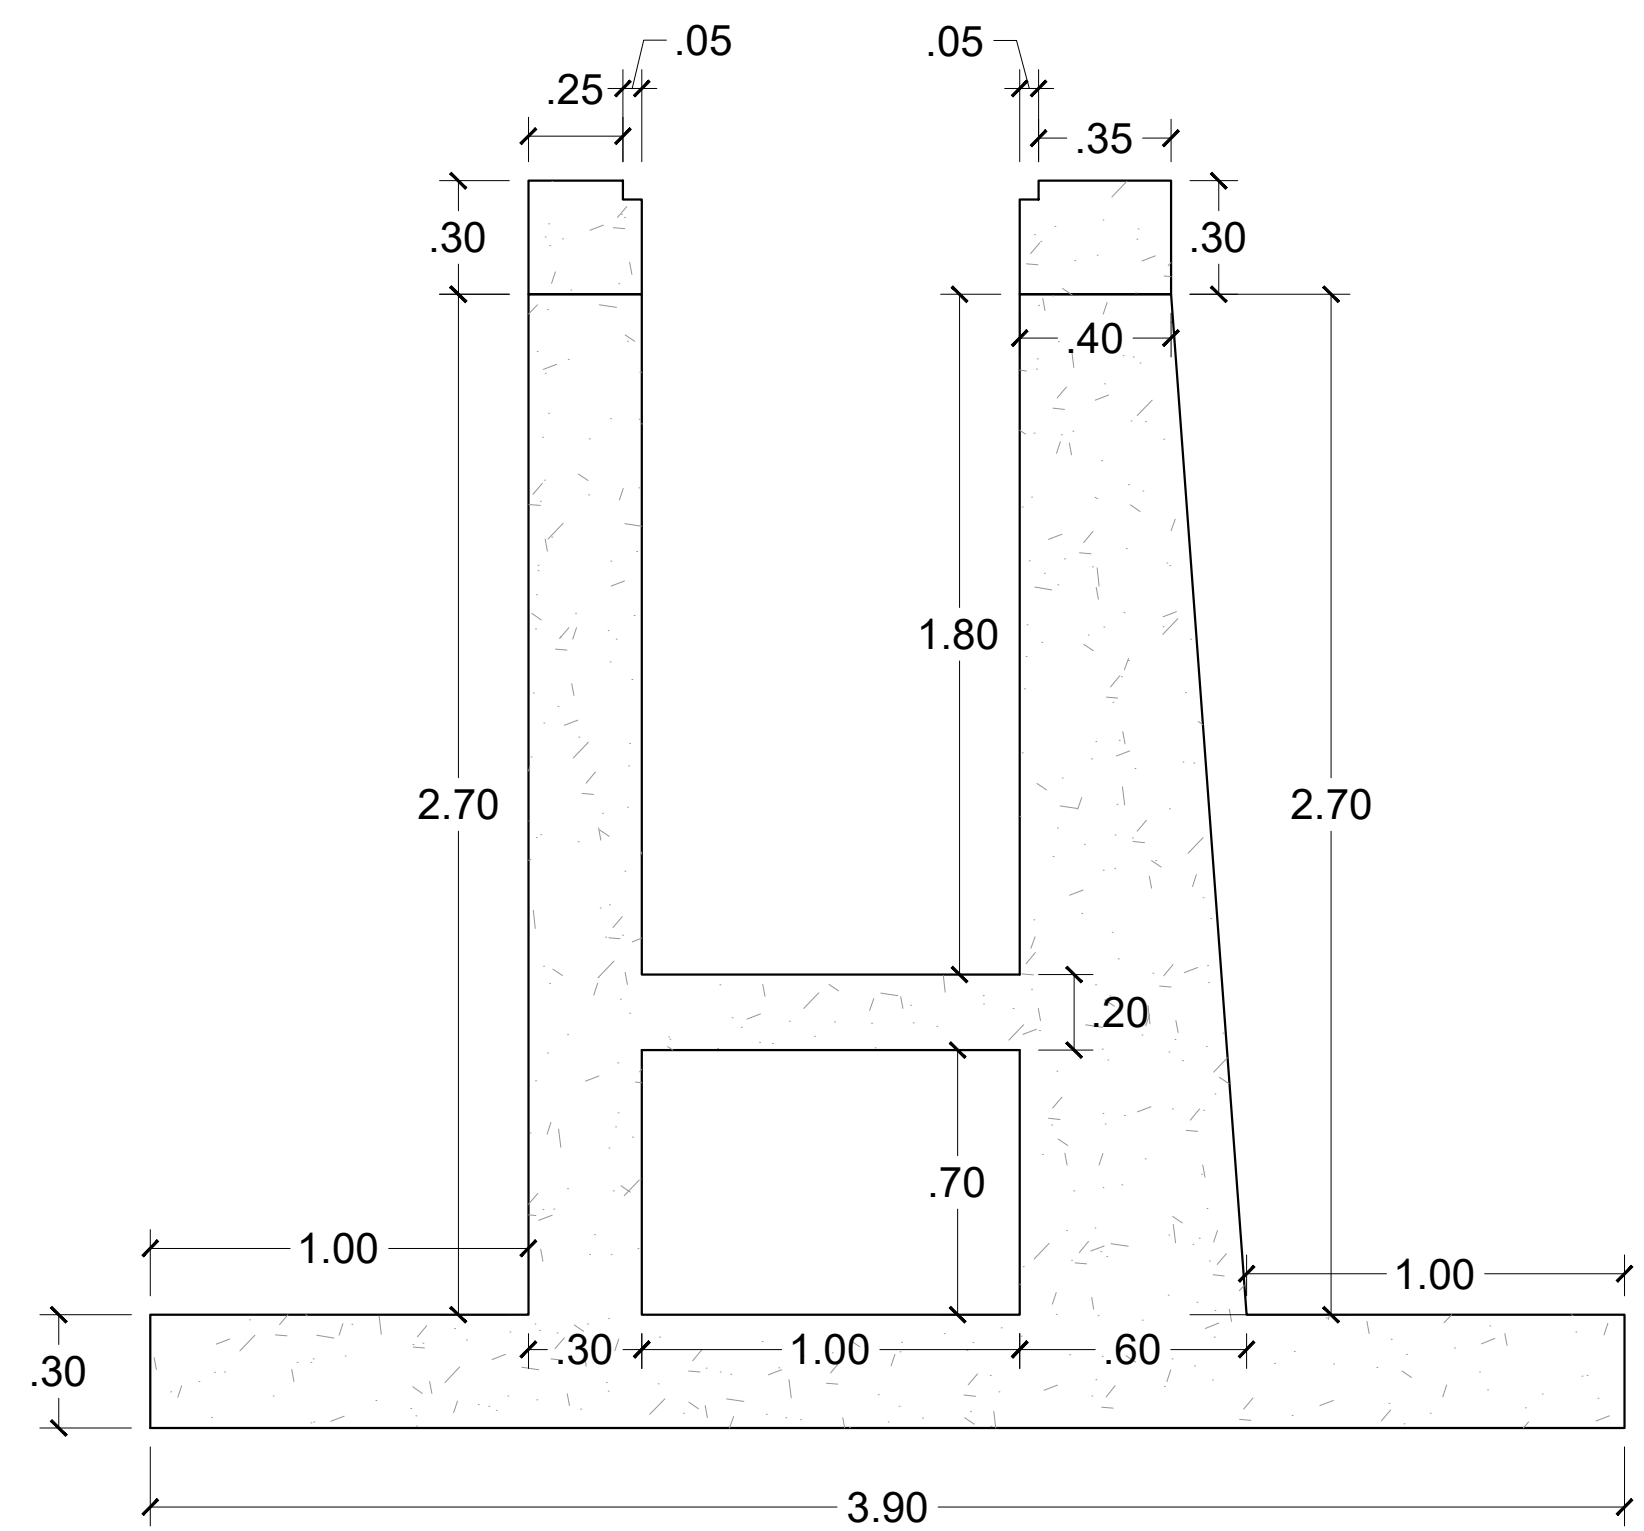


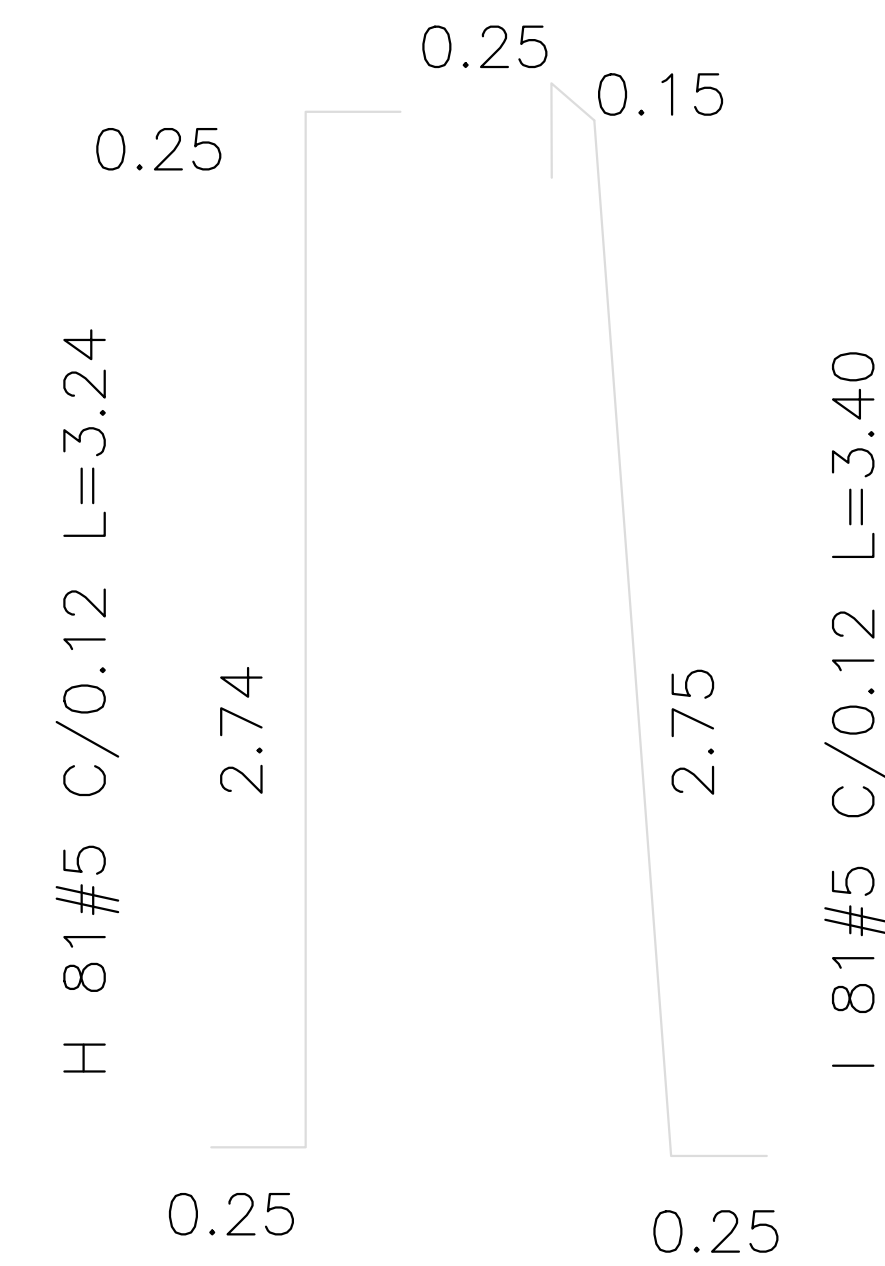

ESTRUCTURA DE CAPTACIÓN TIPO COANDA PROPUESTA
ESC: 1_20

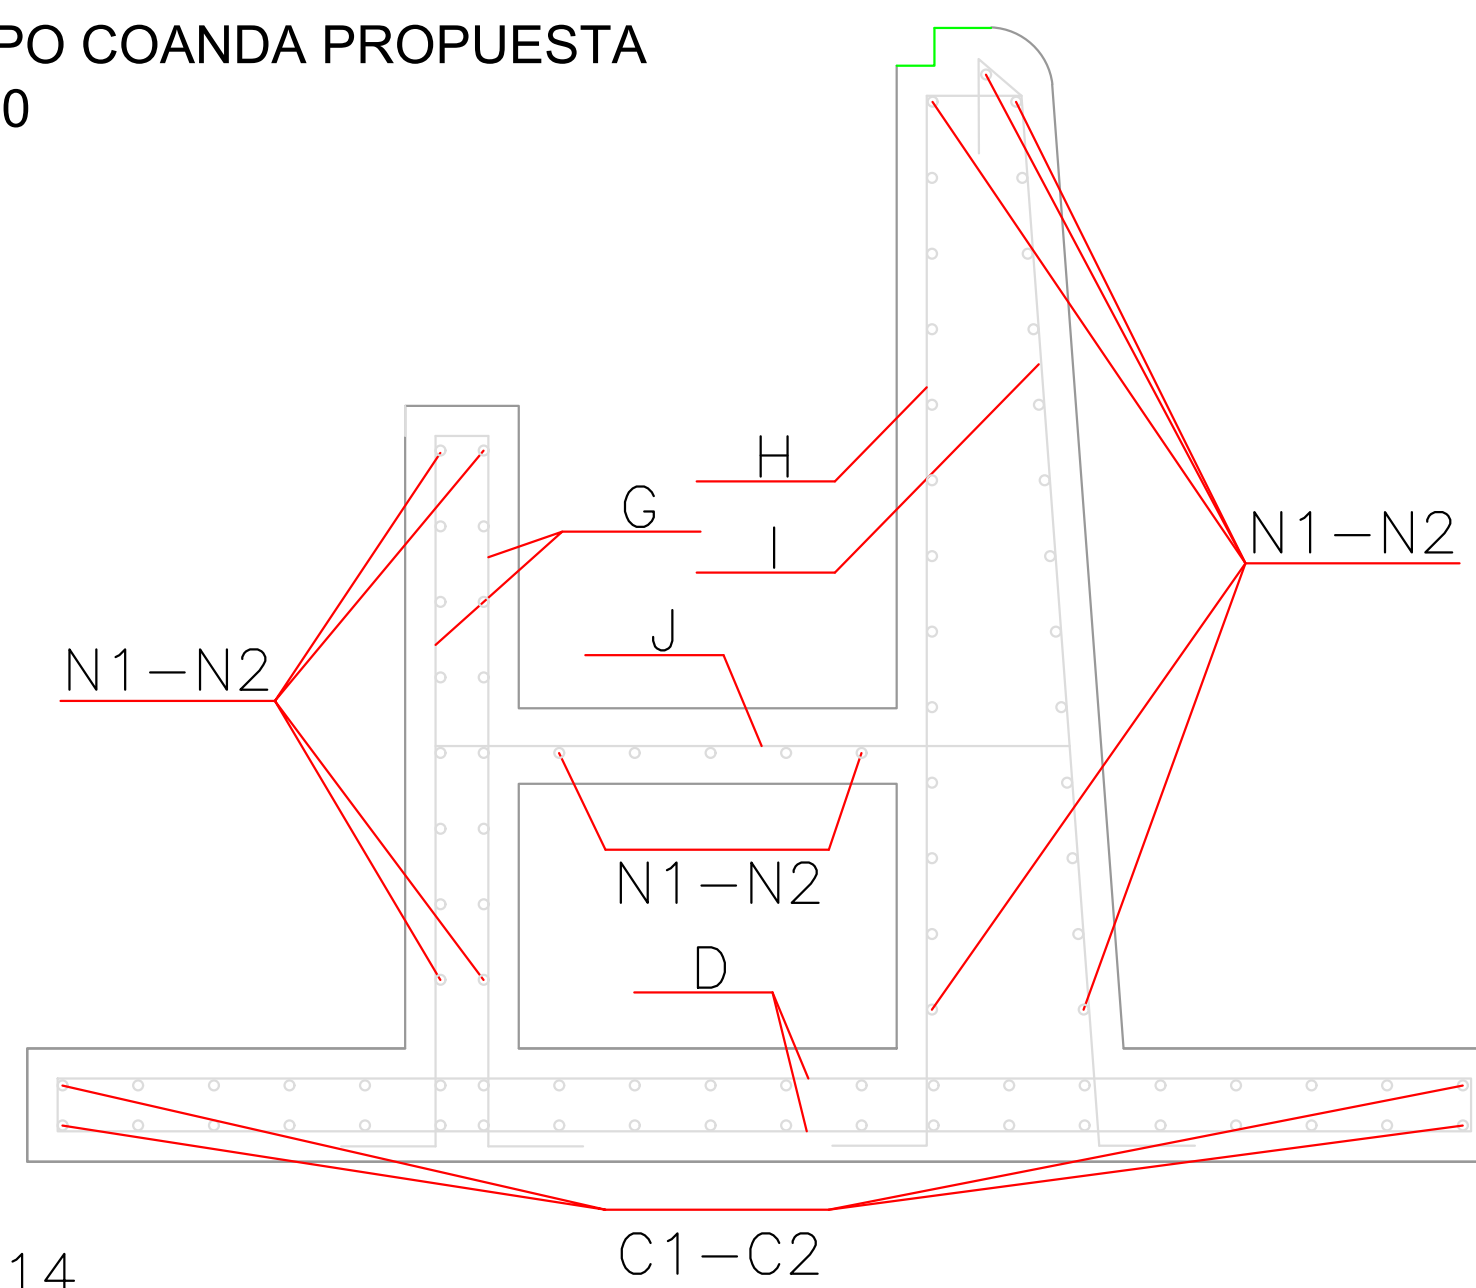

ESTRUCTURA DE CAPTACIÓN TIPO COANDA PROPUESTA
(CÁMARA DE ACCESO AL CANAL DE CAPTACIÓN)
ESC: 1_20

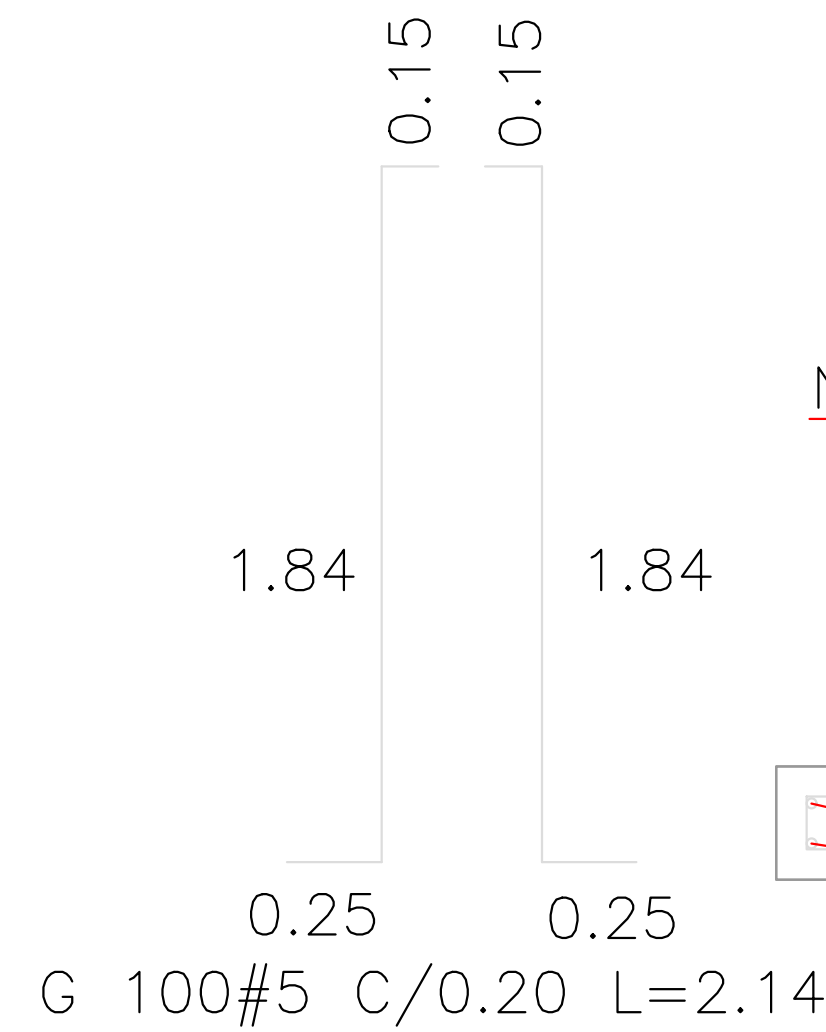