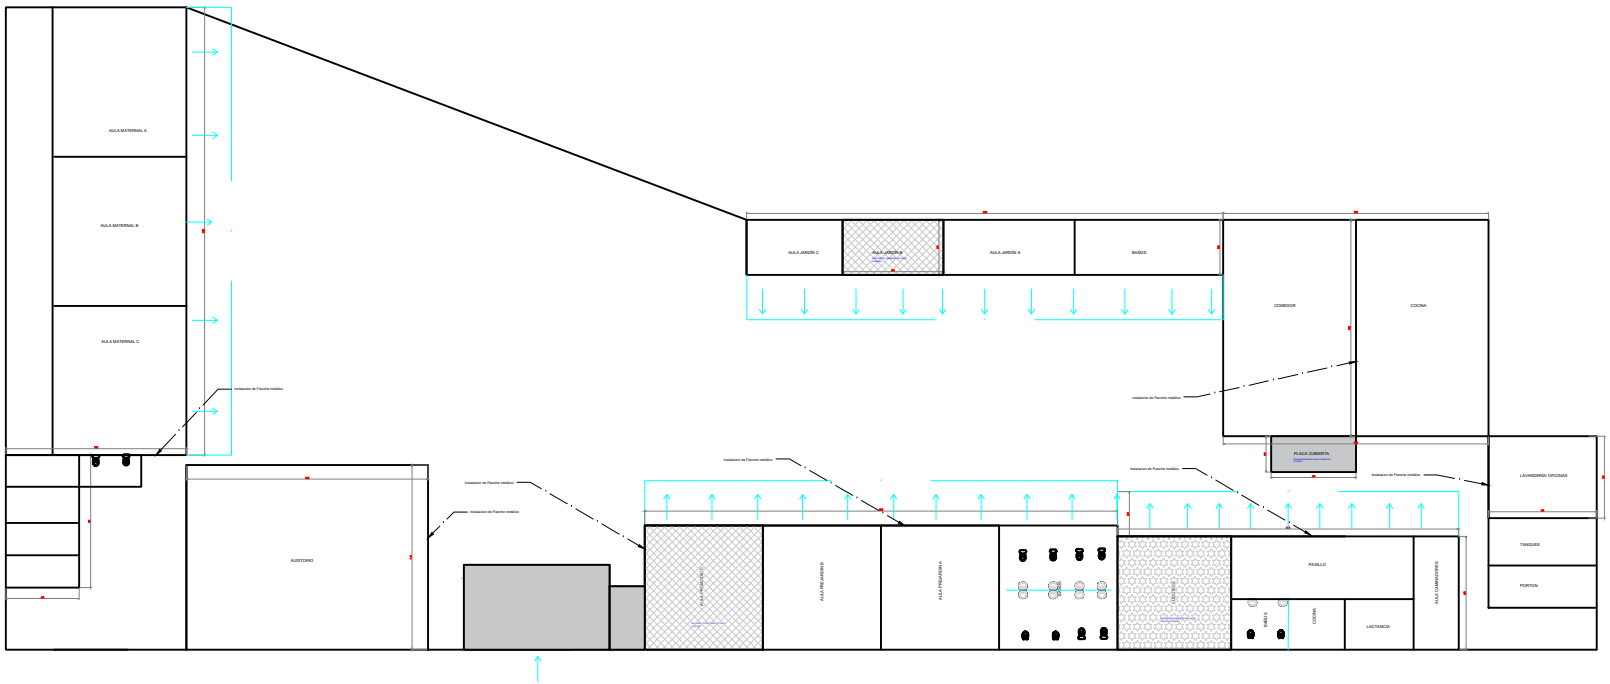

ALCALDÍA DE NEIVA

PROYECTO :

ADECUACIÓN Y MANTENIMIENTO DEL CENTRO DE DESARROLLO INFANTIL "BOSQUES DE SAN LUIS" UBICADO EN LA CIUDAD DE NEIVA

UBICACION:

MUNICIPIO DE NEIVA

CONTIENE :

PLANTA GENERAL

PROYECTO OBRA:

REPRESENTANTE LEGAL

APROBÓ INTERVENTORÍA:

REPRESENTANTE LEGAL

Vo. Bo. ALCALDÍA:

OBSERVACIONES

ESCALA :

1 : 50

FECHA :

JULIO 2026

PLANCHA No.

1 DE 1

ARCHIVO :